




LUCAS FOX
INTERNATIONAL PROPERTIES

5-B

3 Dormitorios
2 Baños
1 Terraza Solarium

Torre 4
Planta Quinta y Ático





Superficie útil:
166,25 m²

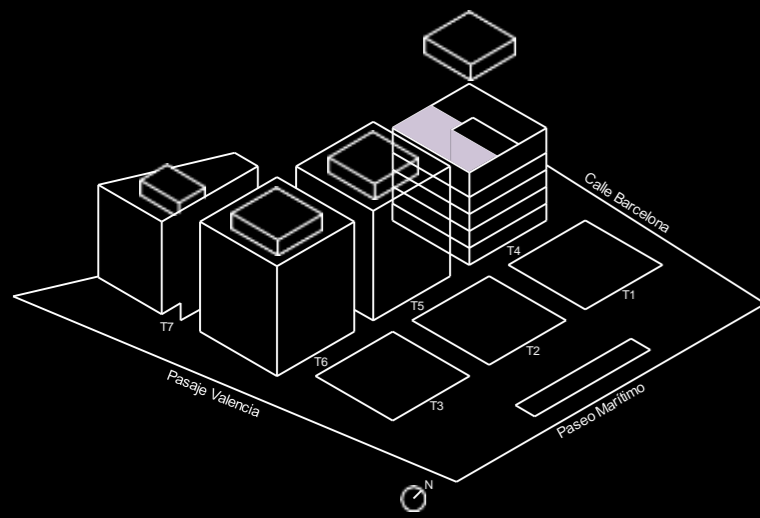

SUPERFICIES APROXIMADAS:

	SUP. DE PROYECTO
Superficie útil interior	97,46 m ²
Superficie de Terraza	68,79 m ²
Total superficie útil	166,25 m²
<i>*Incluye útil interior y útil terrazas.</i>	
Total superficie construida	242,18 m²
<i>*Incluye construida interior, de terraza y zona común proporcional.</i>	

Versión: 22/07/2022

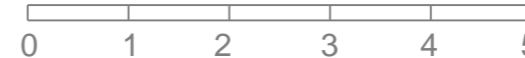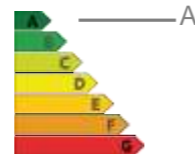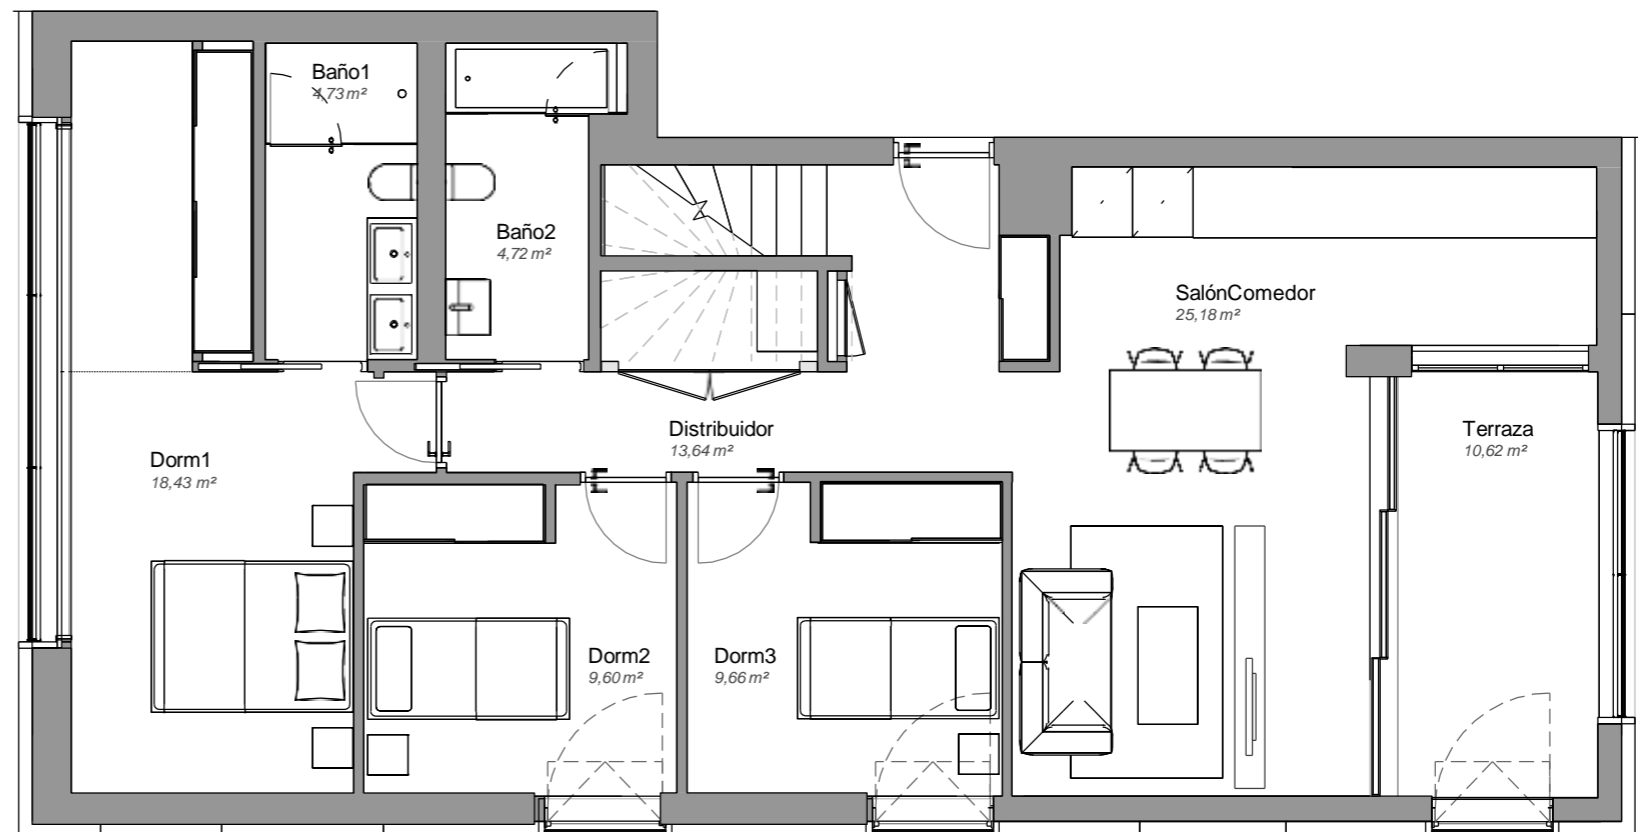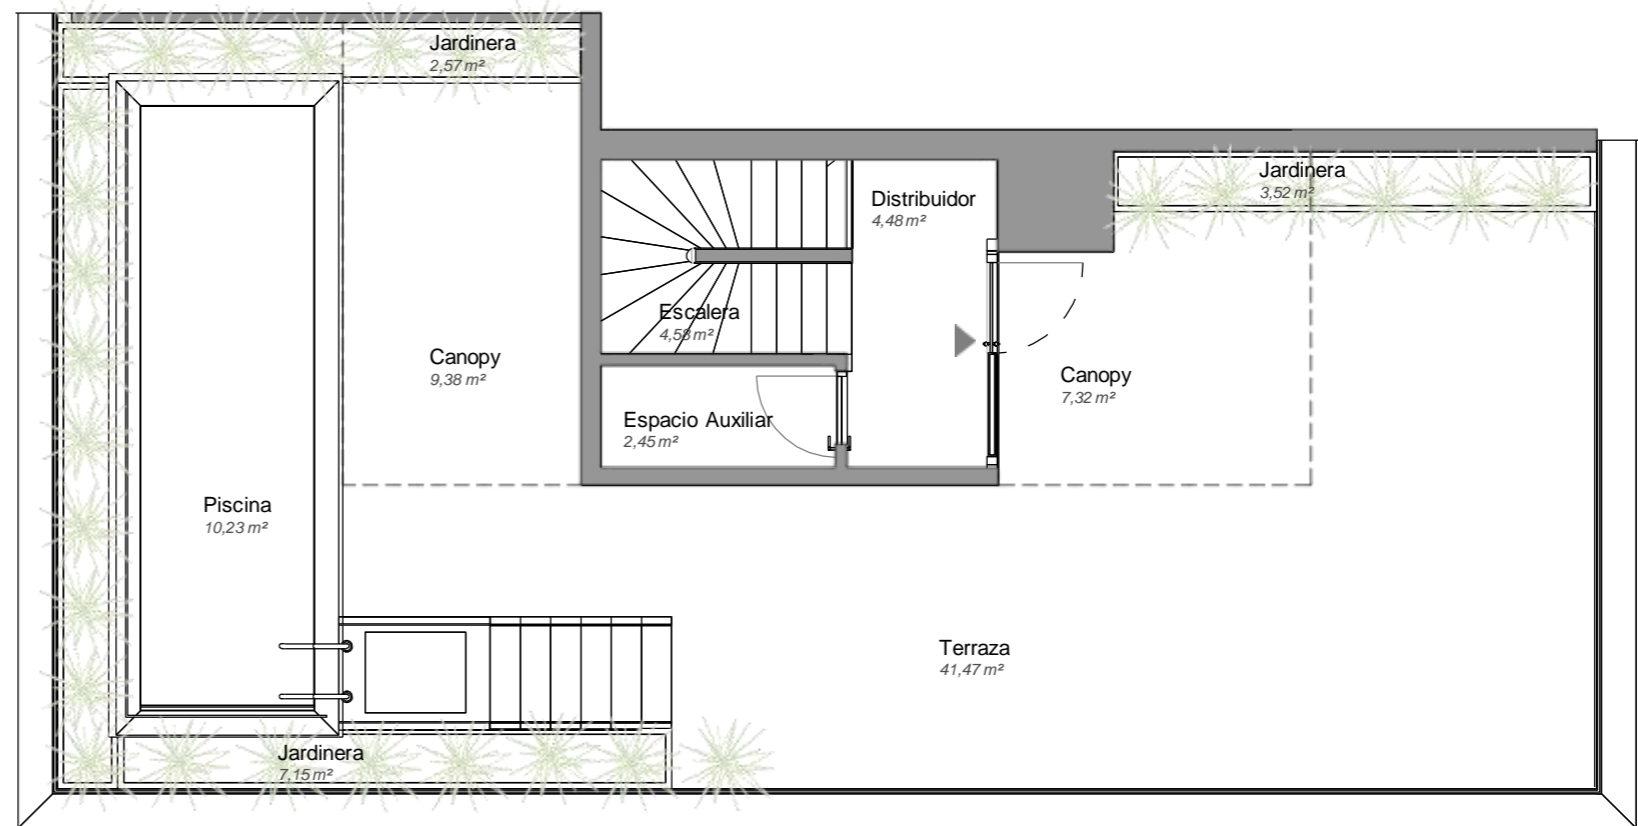

**El presente plano es un avance de proyecto y es orientativo, no constituye documento contractual; sujeto a modificaciones por exigencias técnicas, jurídicas o administrativas derivadas de la obtención de todos los permisos y licencias reglamentarios, así como las necesidades constructivas o de diseño derivadas del desarrollo del proyecto y la Dirección de Obra. Las superficies útiles tienen carácter provisional hasta la obtención de la correspondiente Licencia de Obras. La jardinería, el mobiliario urbano y el amueblamiento es ficticio, teniendo validez únicamente a efectos decorativos*