Croquis del inmueble

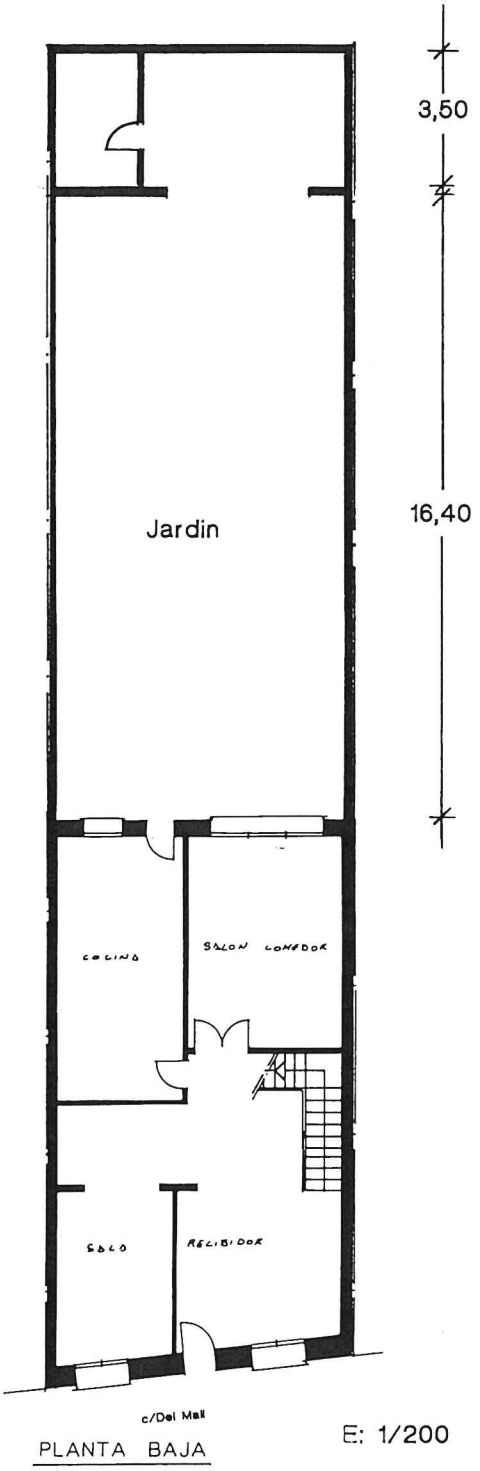

Calle MALL, Nº 21(17)

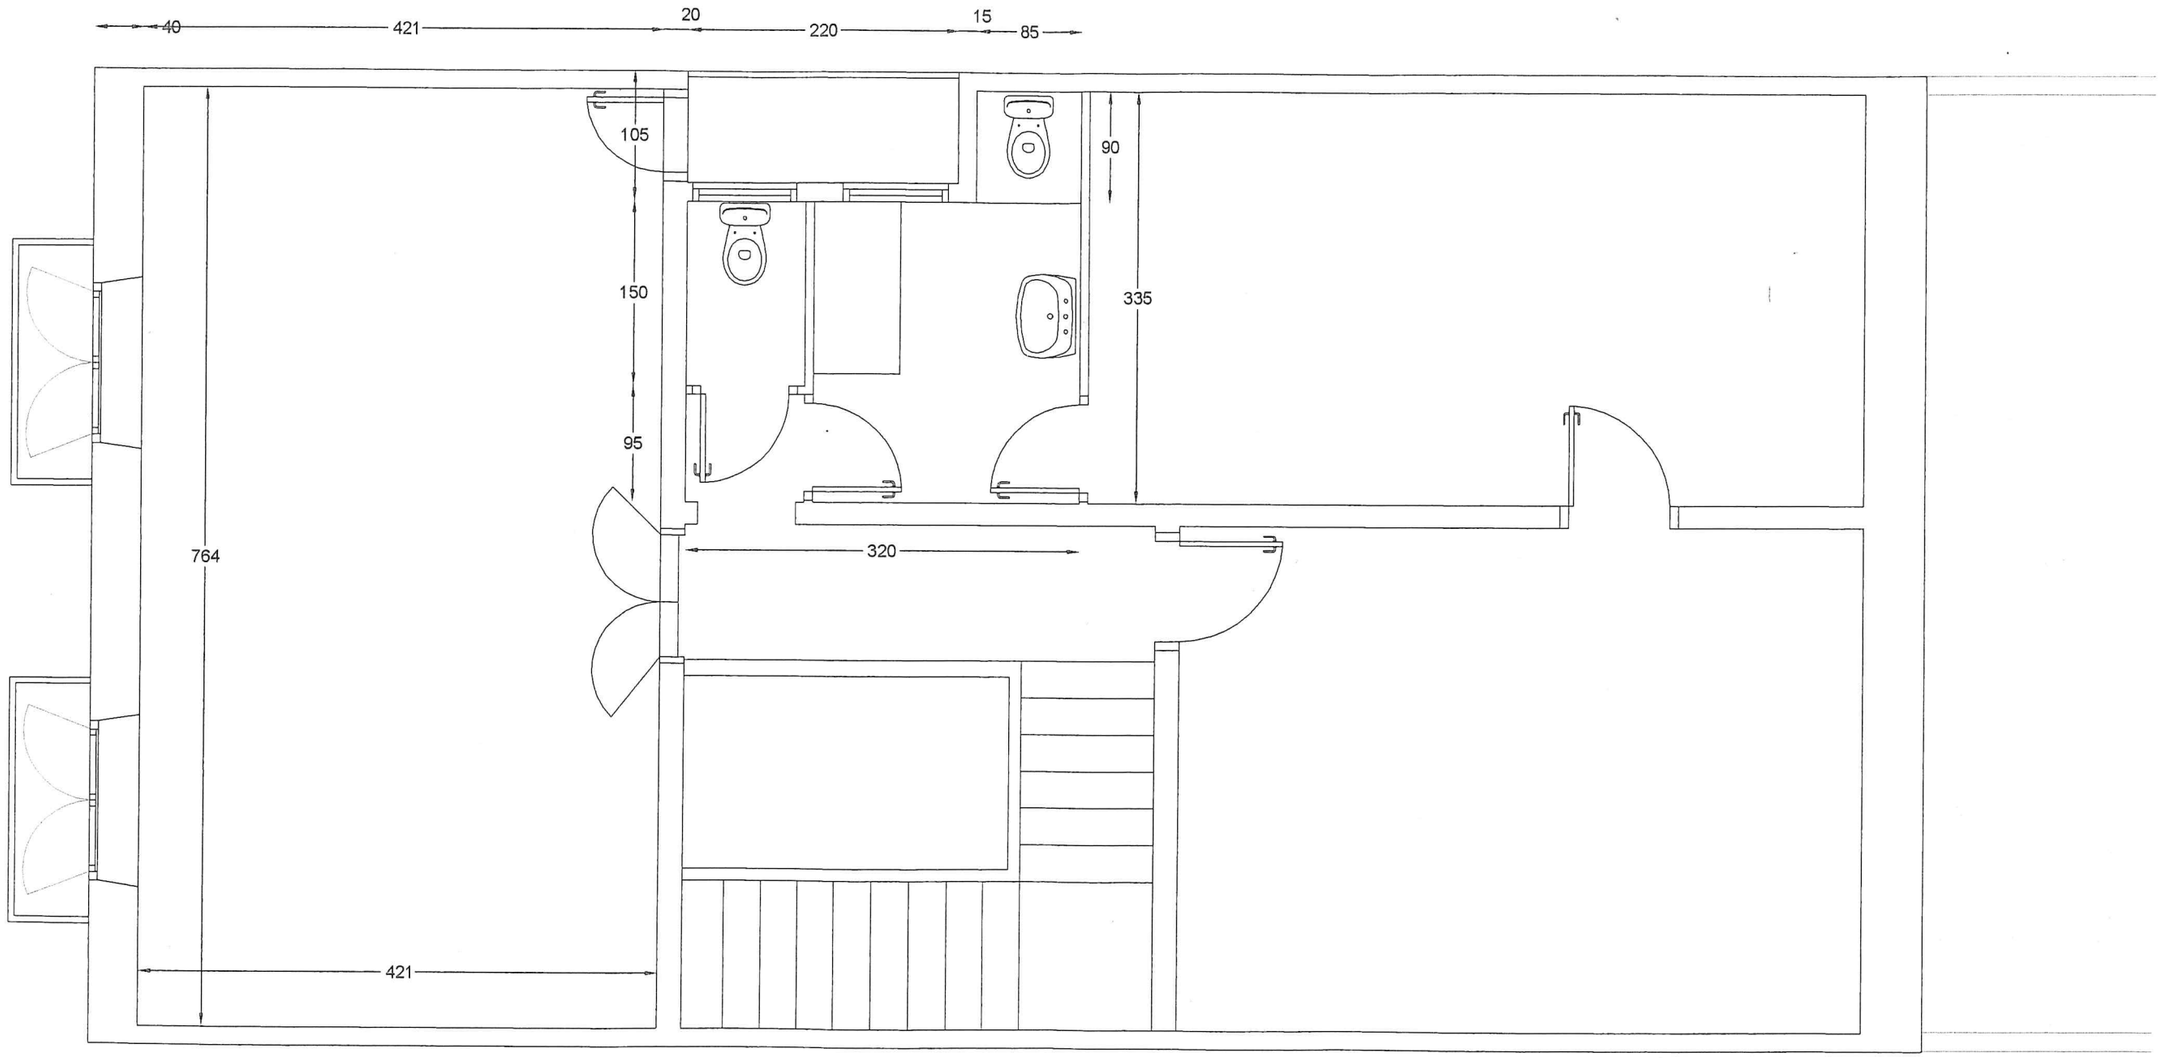
40
421
20
220
15
85
105
150
95
764
421
320
90
335

ALÇAT A-A'

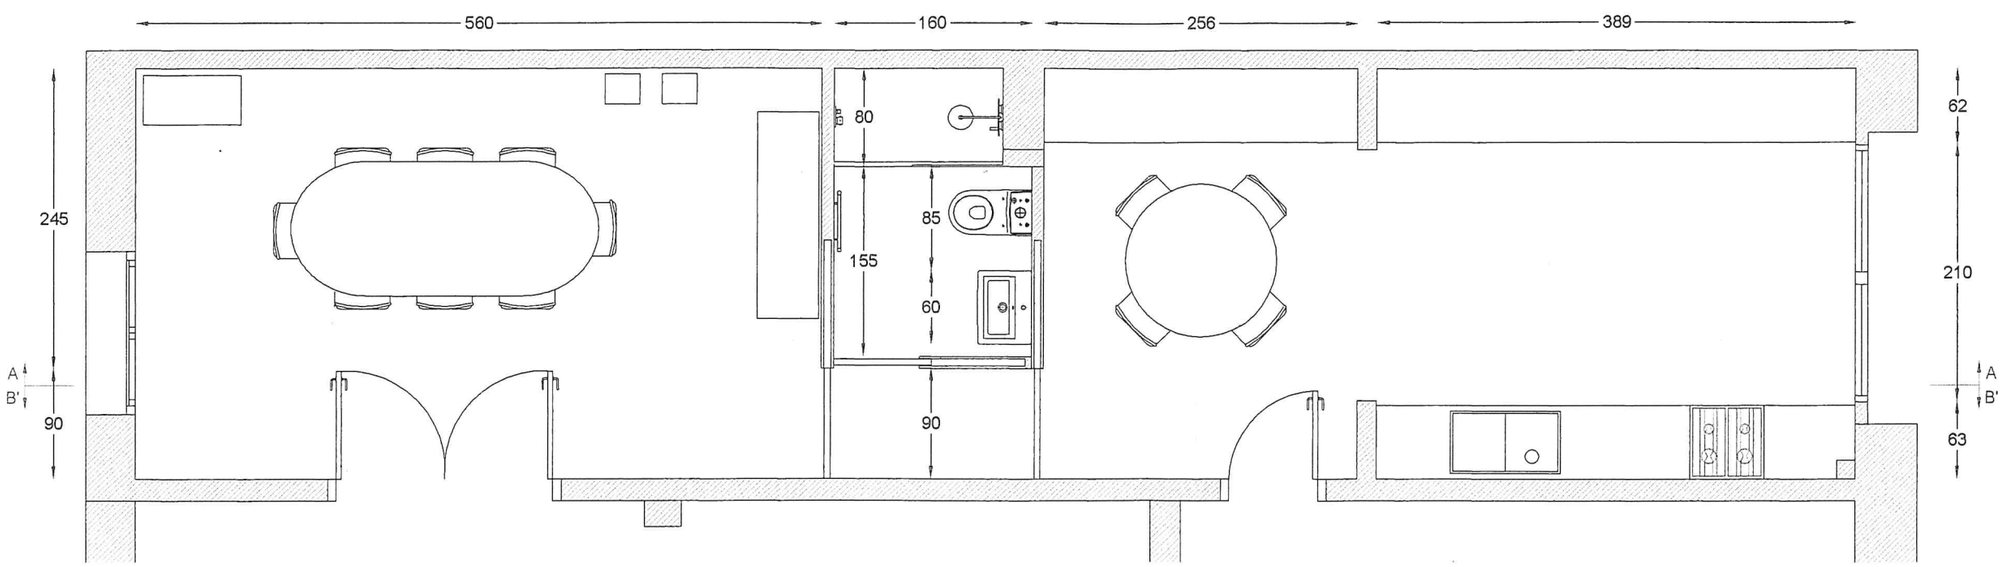

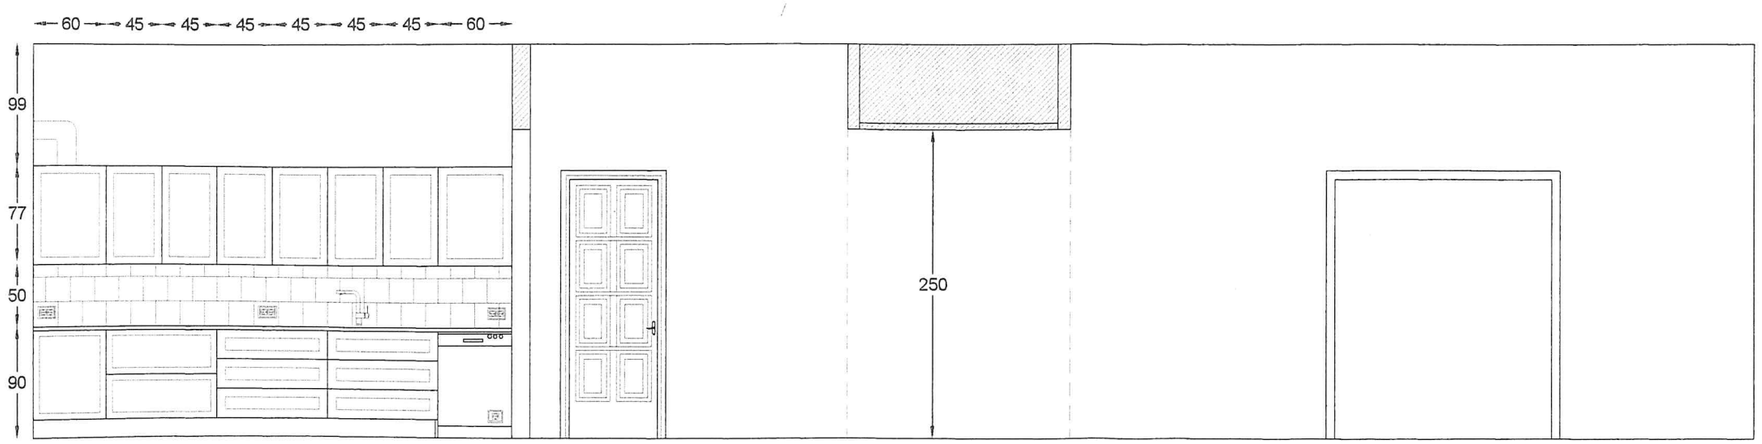

ALÇAT B-B'

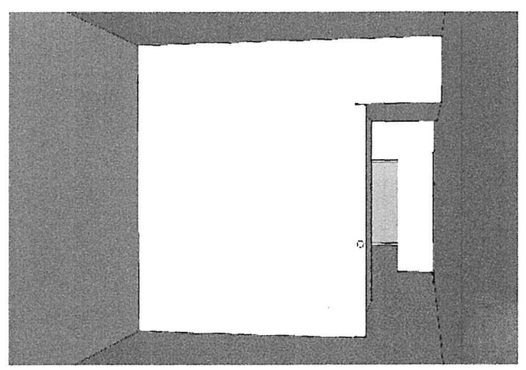

VISTA DES DE LA SALA

Sres. UDAETA NADAL. REHABILITACIÓ HABITATGE UNIFAMILIAR. C/ del Mall, 21. Sant Feliu de Guíxols. ABRIL 2014

PROJECTE. PROPOSTA - PLANTA BAIXA. E 1/50

UN> 03