



203M²

superficie construida



Dormitorios 3

Baños 2

Superficie de terraza 32 M²

Jardín 72 M²

Vista al mar 100%

EFIDICIO C

Las viviendas en planta baja tienen jardín propio. Los apartamentos en otras plantas tienen una terraza con vistas espectaculares al mar.




acceso al
parking de
bloques B y C

EDIFICIO C
4 viviendas

EDIFICIO B
4 viviendas

EDIFICIO A
4 viviendas

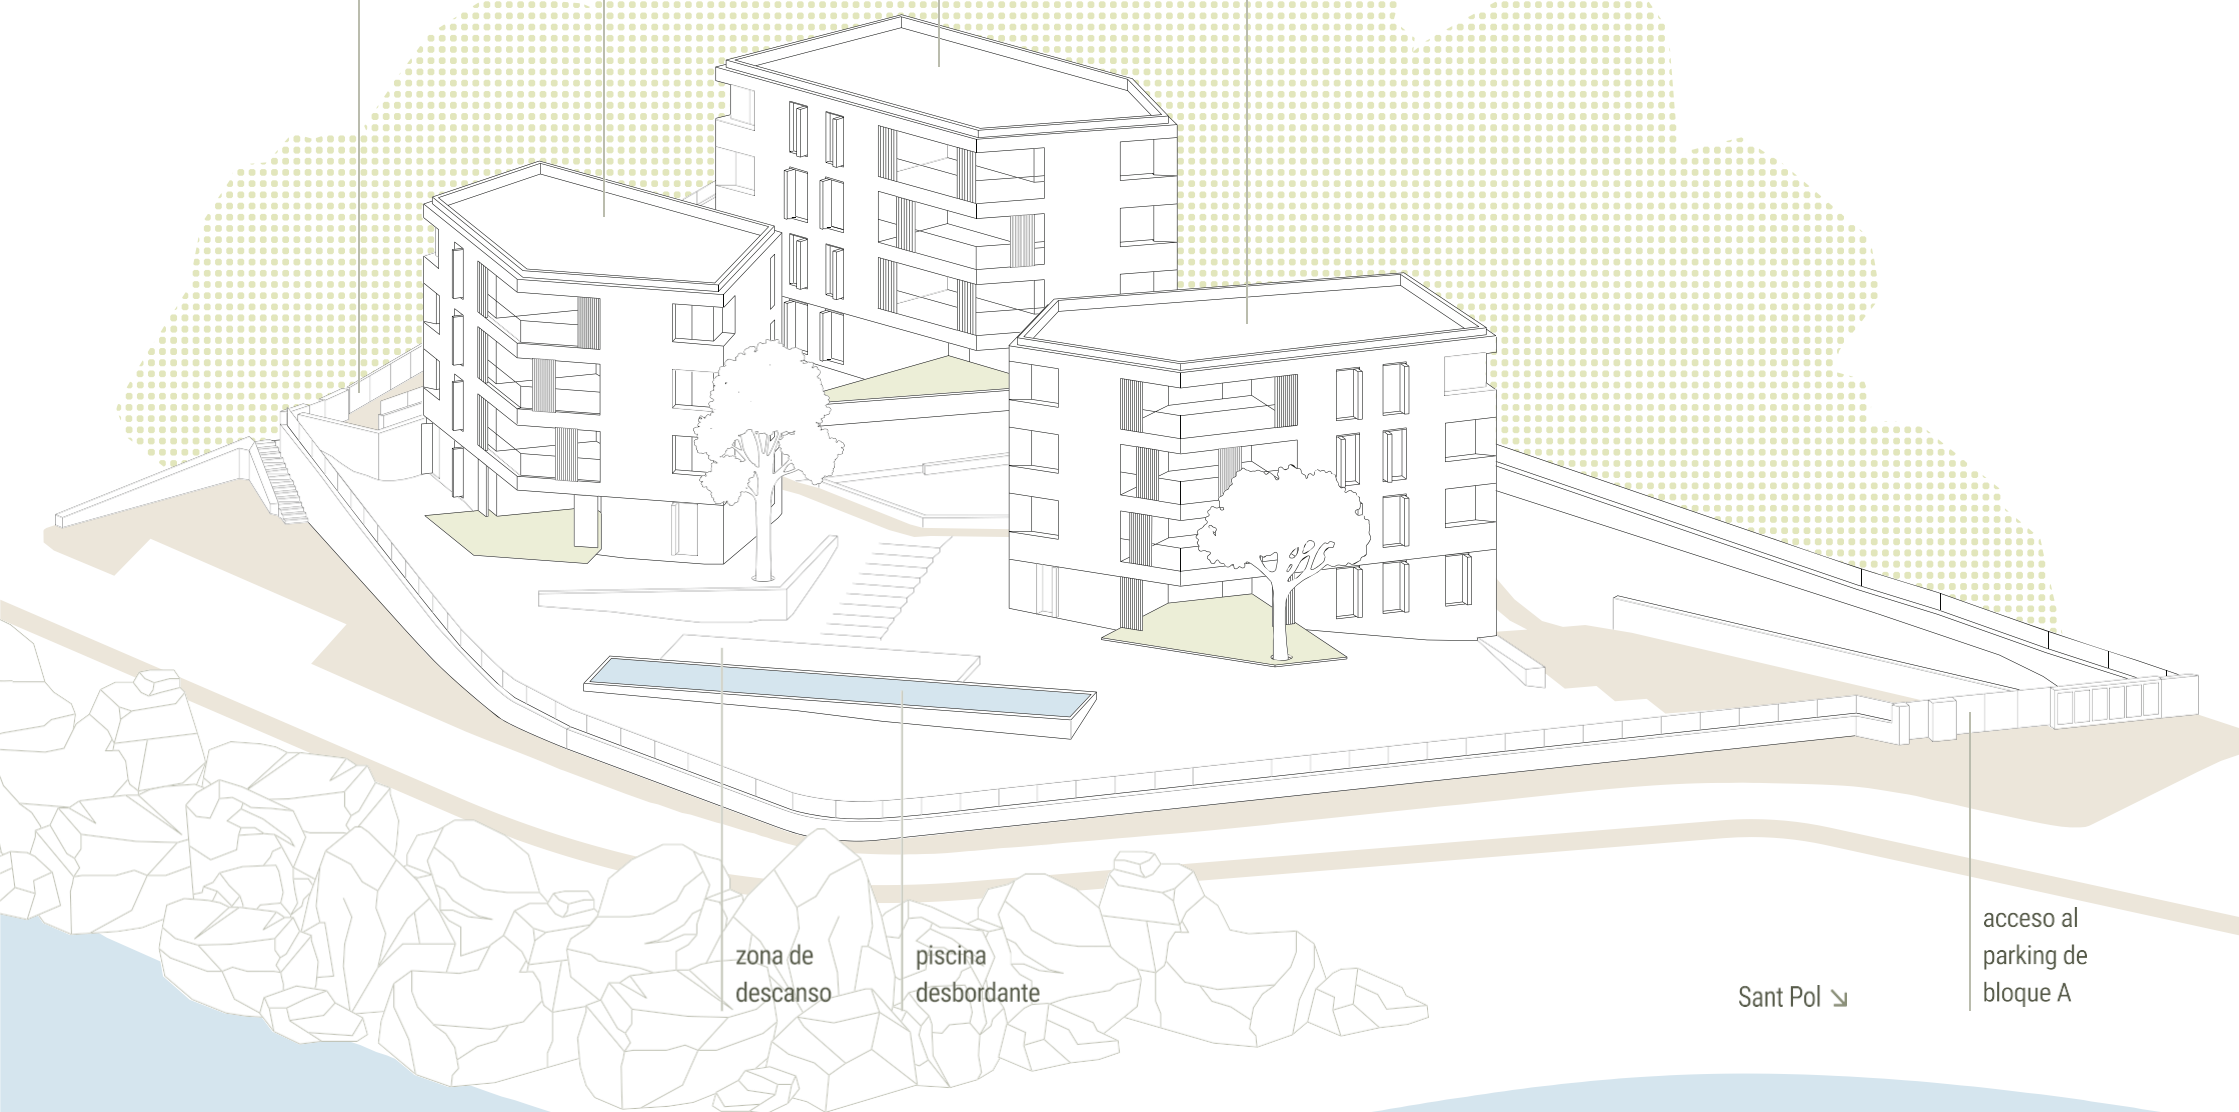

zona de
descanso

piscina
desbordante

Sant Pol ↘

acceso al
parking de
bloque A