




LUCAS FOX
INTERNATIONAL PROPERTIES

2-A

3 Dormitorios
2 Baños
1 Terraza

Torre 3
Planta Segunda

Superficie útil:
96,79 m²


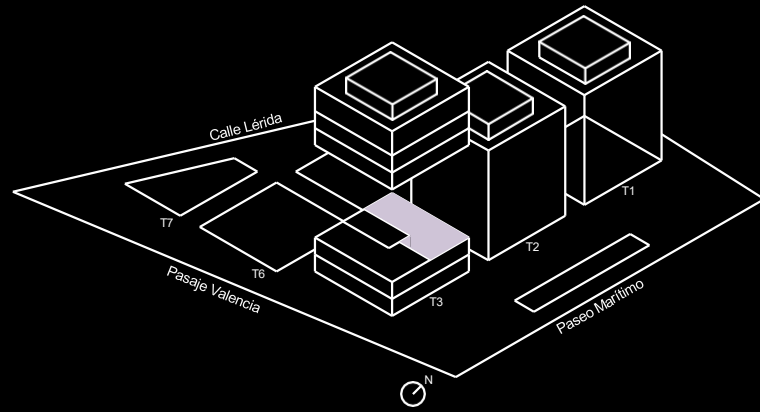


SUPERFICIES APROXIMADAS:

| | SUP. DE PROYECTO |
|--|-----------------------------|
| Superficie útil interior | 80,22 m ² |
| Superficie de Terraza | 16,57 m ² |
| Total superficie útil | 96,79 m² |
| <i>*Incluye útil interior y útil terrazas.</i> | |
| Total superficie construida | 131,59 m² |

**Incluye construida interior, de terraza y zona común proporcional.*

Versión: 28/07/2022

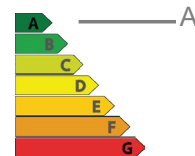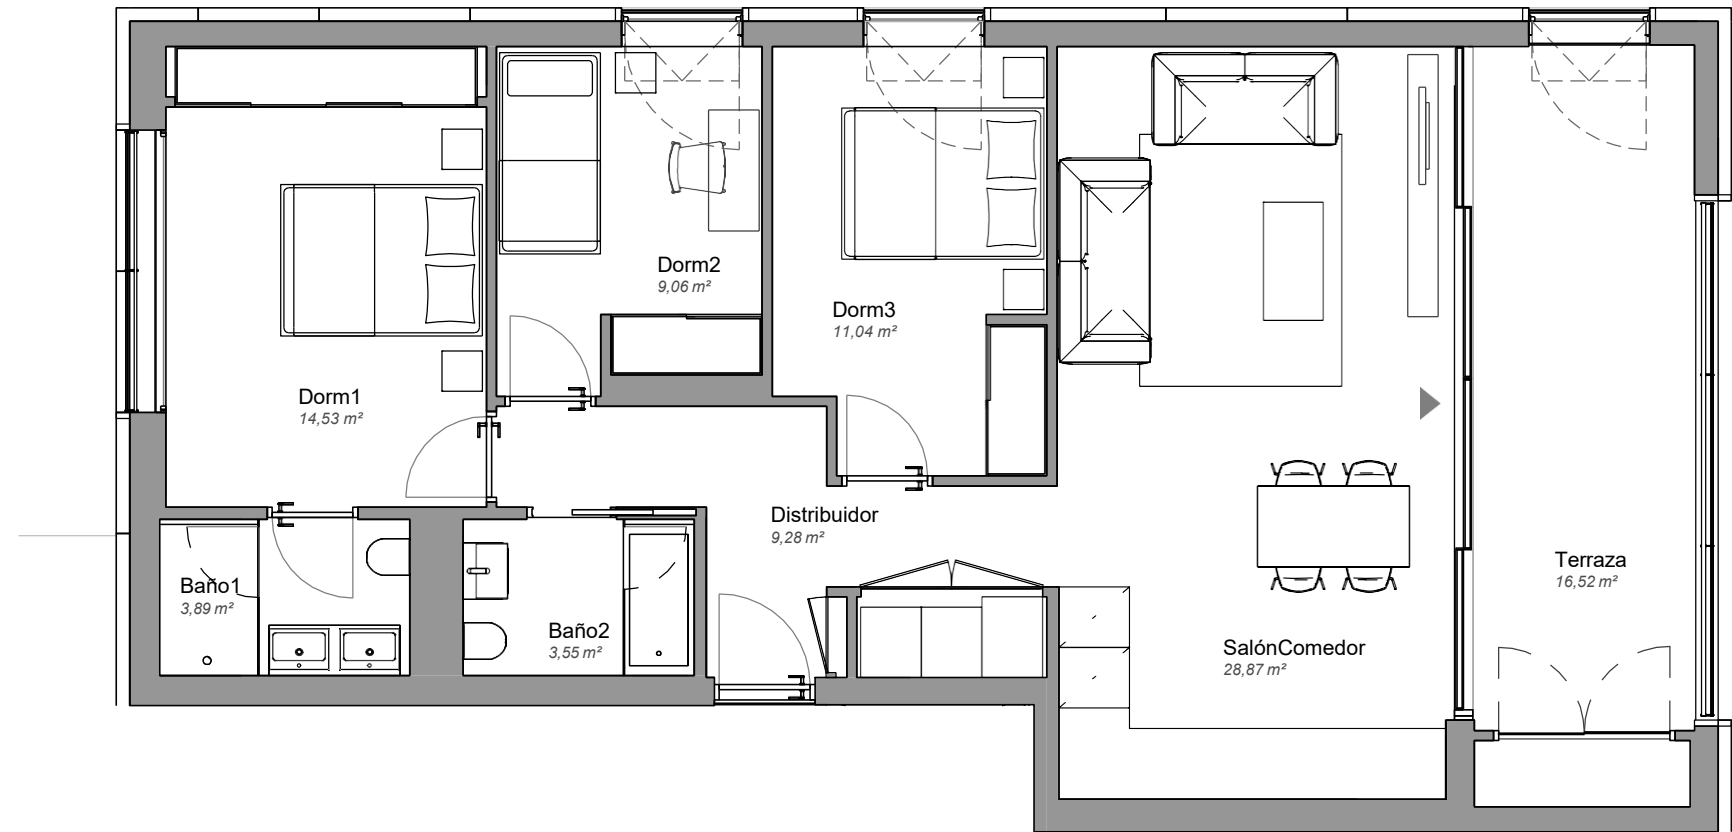

**El presente plano es un avance de proyecto y es orientativo, no constituye documento contractual; sujeto a modificaciones por exigencias técnicas, jurídicas o administrativas derivadas de la obtención de todos los permisos y licencias reglamentarios, así como las necesidades constructivas o de diseño derivadas del desarrollo del proyecto y la Dirección de Obra. Las superficies útiles tienen carácter provisional hasta la obtención de la correspondiente Licencia de Obras. La jardinería, el mobiliario urbano y el amueblamiento es ficticio, teniendo validez únicamente a efectos decorativos*