




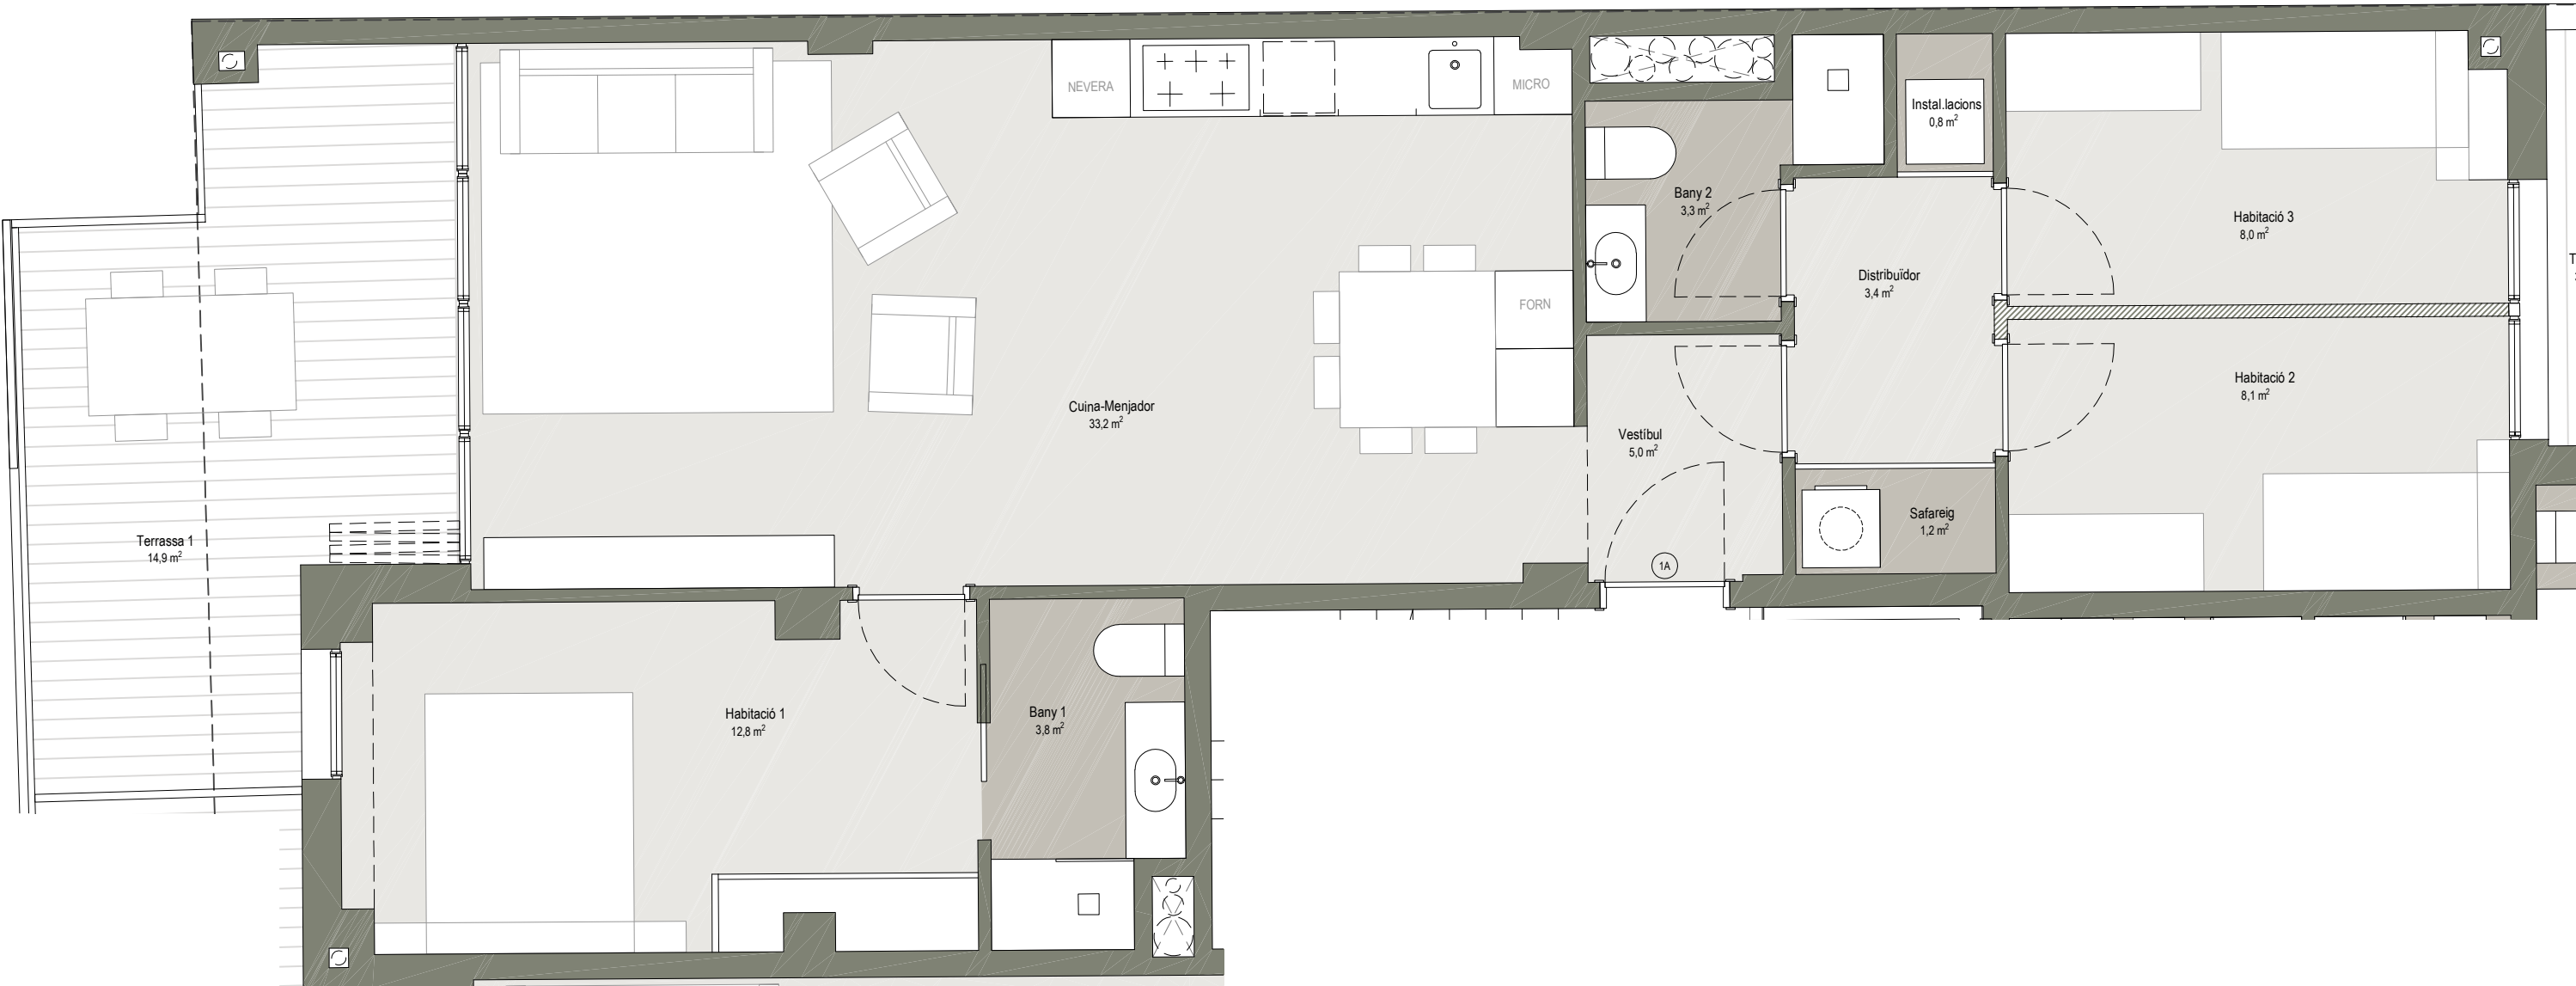

SUP. CONSTRUÏDA HABITATGE	102,0 m ²
SUP. TERRASSES	18,7 m ²
SUP. ÚTIL	
VESTÍBUL	5,0 m ²
CUINA-MENJADOR-ESTAR	33,2 m ²
HABITACIÓ 1	12,8 m ²
BANY 1	3,8 m ²
DISTRIBUÏDOR	3,4 m ²
SAFAREIG	1,2 m ²
INSTAL·LACIONS	0,8 m ²
HABITACIÓ 2	8,1 m ²
HABITACIÓ 3	8,0 m ²
BANY 2	3,3 m ²
TERRASSA 1	14,9 m ²
TERRASSA 2	3,8 m ²

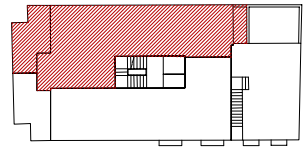

La promotora es reserva el dret a incloure modificacions per part del Director d'Obra que siguin necessàries o convenients per a la correcta finalització de l'edifici.
El mobiliari no fixe està representat només gràficament però no estan inclosos.

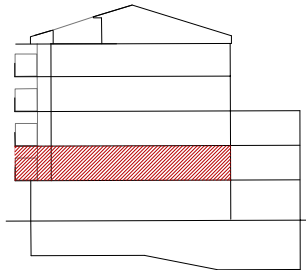