

HABITATGE UNIFAMILIAR AÏLLAT AMB PISCINA

Carrer Via del Tren, 41 - Sant Feliu de Guírdols
(Girona)

PROJECTE BÀSIC I EXECUTIU

TOP PROJECTS SLP

ARQUITECTES: David Torralba Figuera
Adrià Torralba Figuera



PROMOTOR: ARCHITECTURETHINK TANK GROUP, S.L.

A. DEFINICIÓ ARQUITÈCTÒNICA DE L'EDIFICI


PROPOSTA PLANTA GARATGE - DISTRIBUCIÓ I
COTES

MARÇ 2024

A3 E. 1. 75



A.11

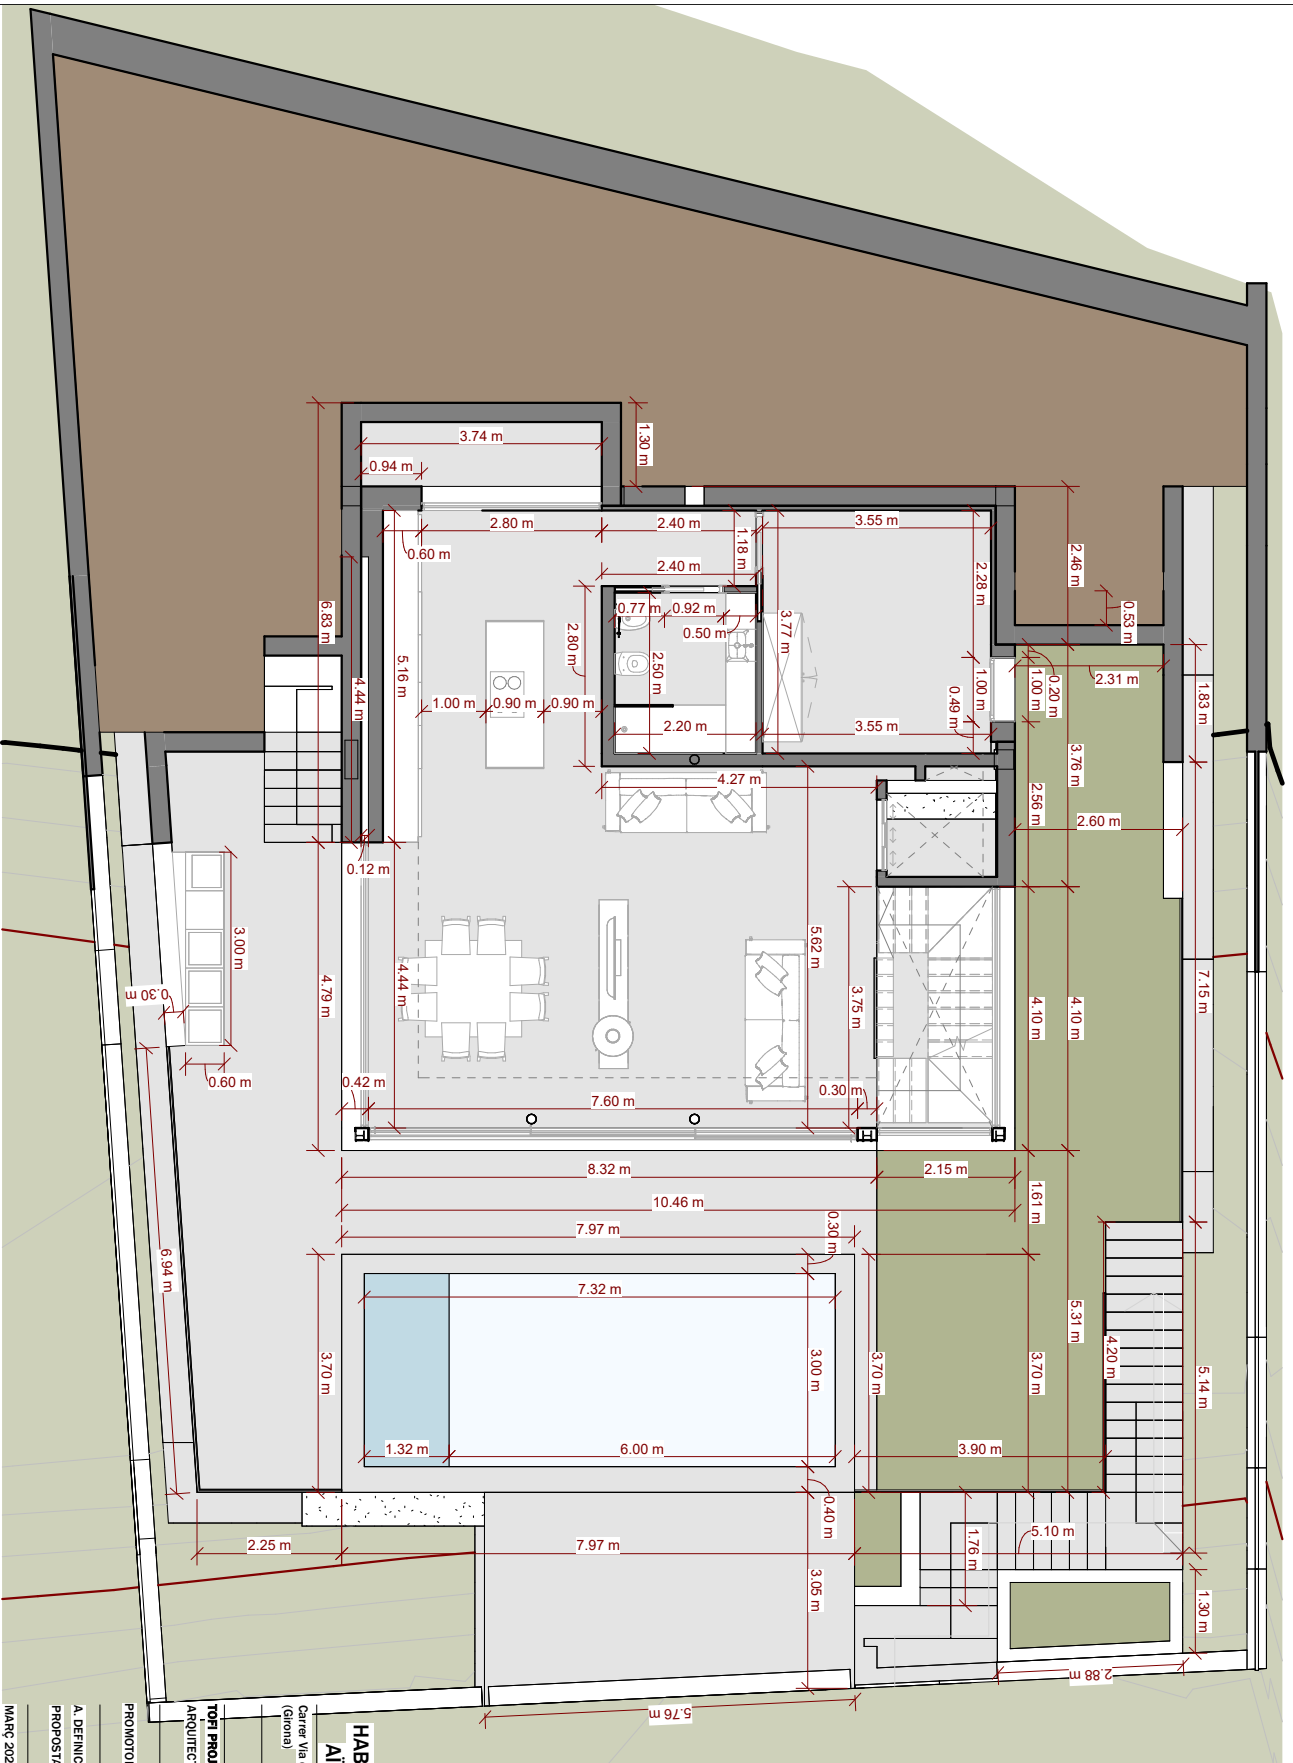

**HABITATGE UNIFAMILIAR
AÏLLAT AMB PISCINA**

Carrer Via del Tren, 41 - Sant Feliu de Guíxols
(Girona)

PROJECTE BÀSIC I EXECUTIU

TOP PROJEKTS SLP

ARQUITECTES: David Torralba Figuera
Adria Torralba Figuera



PROMOTOR: ARCHITECTURETHINK TANK GROUP, S.L.


A. DEFINICIÓ ARQUITECTÒNICA DE L'EDIFICI
PROPOSTA PLANTA BAIXA - DISTRIBUCIÓ I
COTES

MARÇ 2024


A3 E. 1. 75




A.12

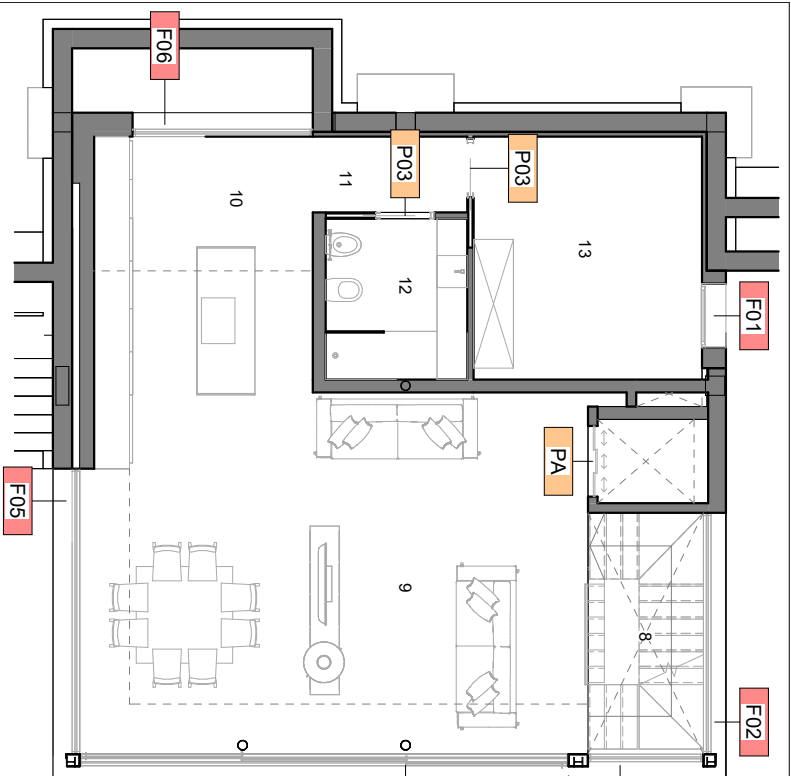


PLANTA BAIXA - COTA 0.00m - E: 1/75

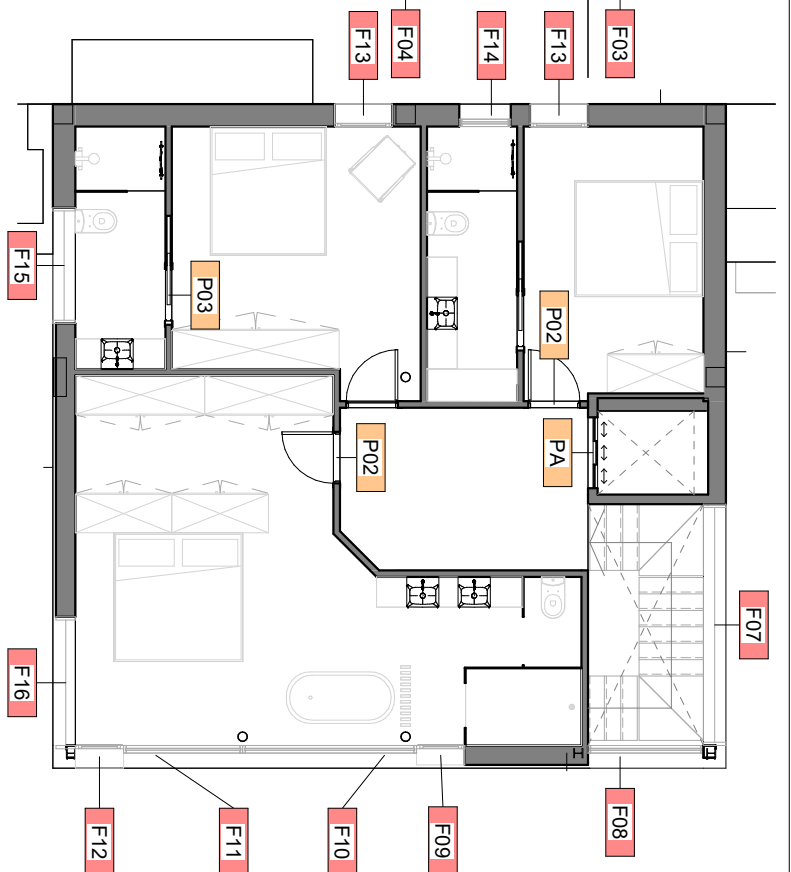

PLANTA BAIXA - COTA 3.10m - E: 1/75

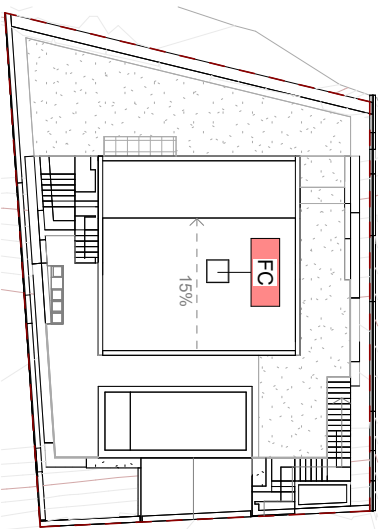

PLANTA COBERTA - E: 1/250

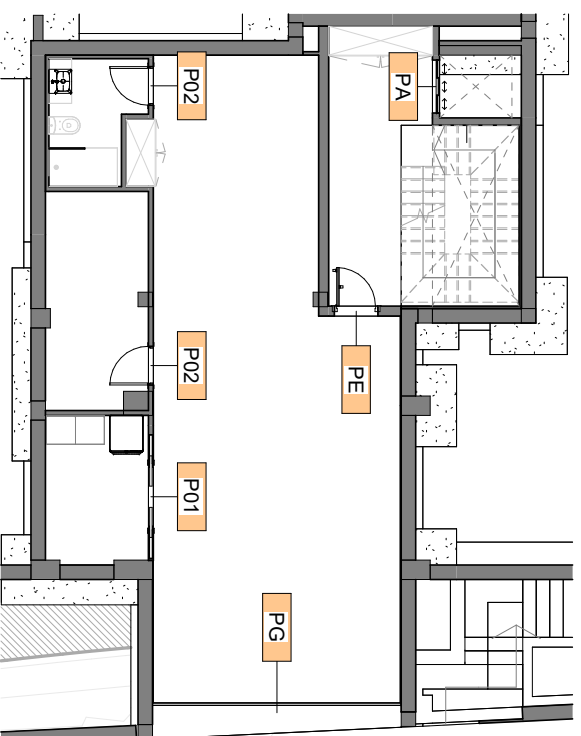

PLANTA GARATGE - COTA 4.58m - E: 1/100

HABITATGE UNIFAMILIAR AÏLLAT AMB PISCINA

Carrer Via del Tren, 41 - Sant Feliu de Guíxols
(Girona)

PROJECTE BÀSIC I EXECUTIU

TOP PROJECTS SLP

ARQUITECTES: David Torralada Figuera
Adrià Torralada Figuera



PROMOTOR: ARCHITECTURETHINK TANK GROUP, S.L.

A. DEFINICIÓ ARQUITÈCTÒNICA DE L'EDIFICI

PROPOSTA PLANTA PASTERIES

MARÇ 2024

A3 E. Como se indica



A.22