


P R O J E C T E HABITATGE UNIFAMILIAR ROCA DE MALVET, 17246 Santa Cristina d'Aro	
PROMOTOR	ABEL UREÑA
ARQUITECTE 	rmarq_Rubén Milena Segura col. 78317 COAC tel: 654 280 934 e: arquitectura@rmarq.cat
TÍTOL DEL PLANOL PLANTA PROPOSTA	
ESCALA A3 1:75	DATA JUNY 2022

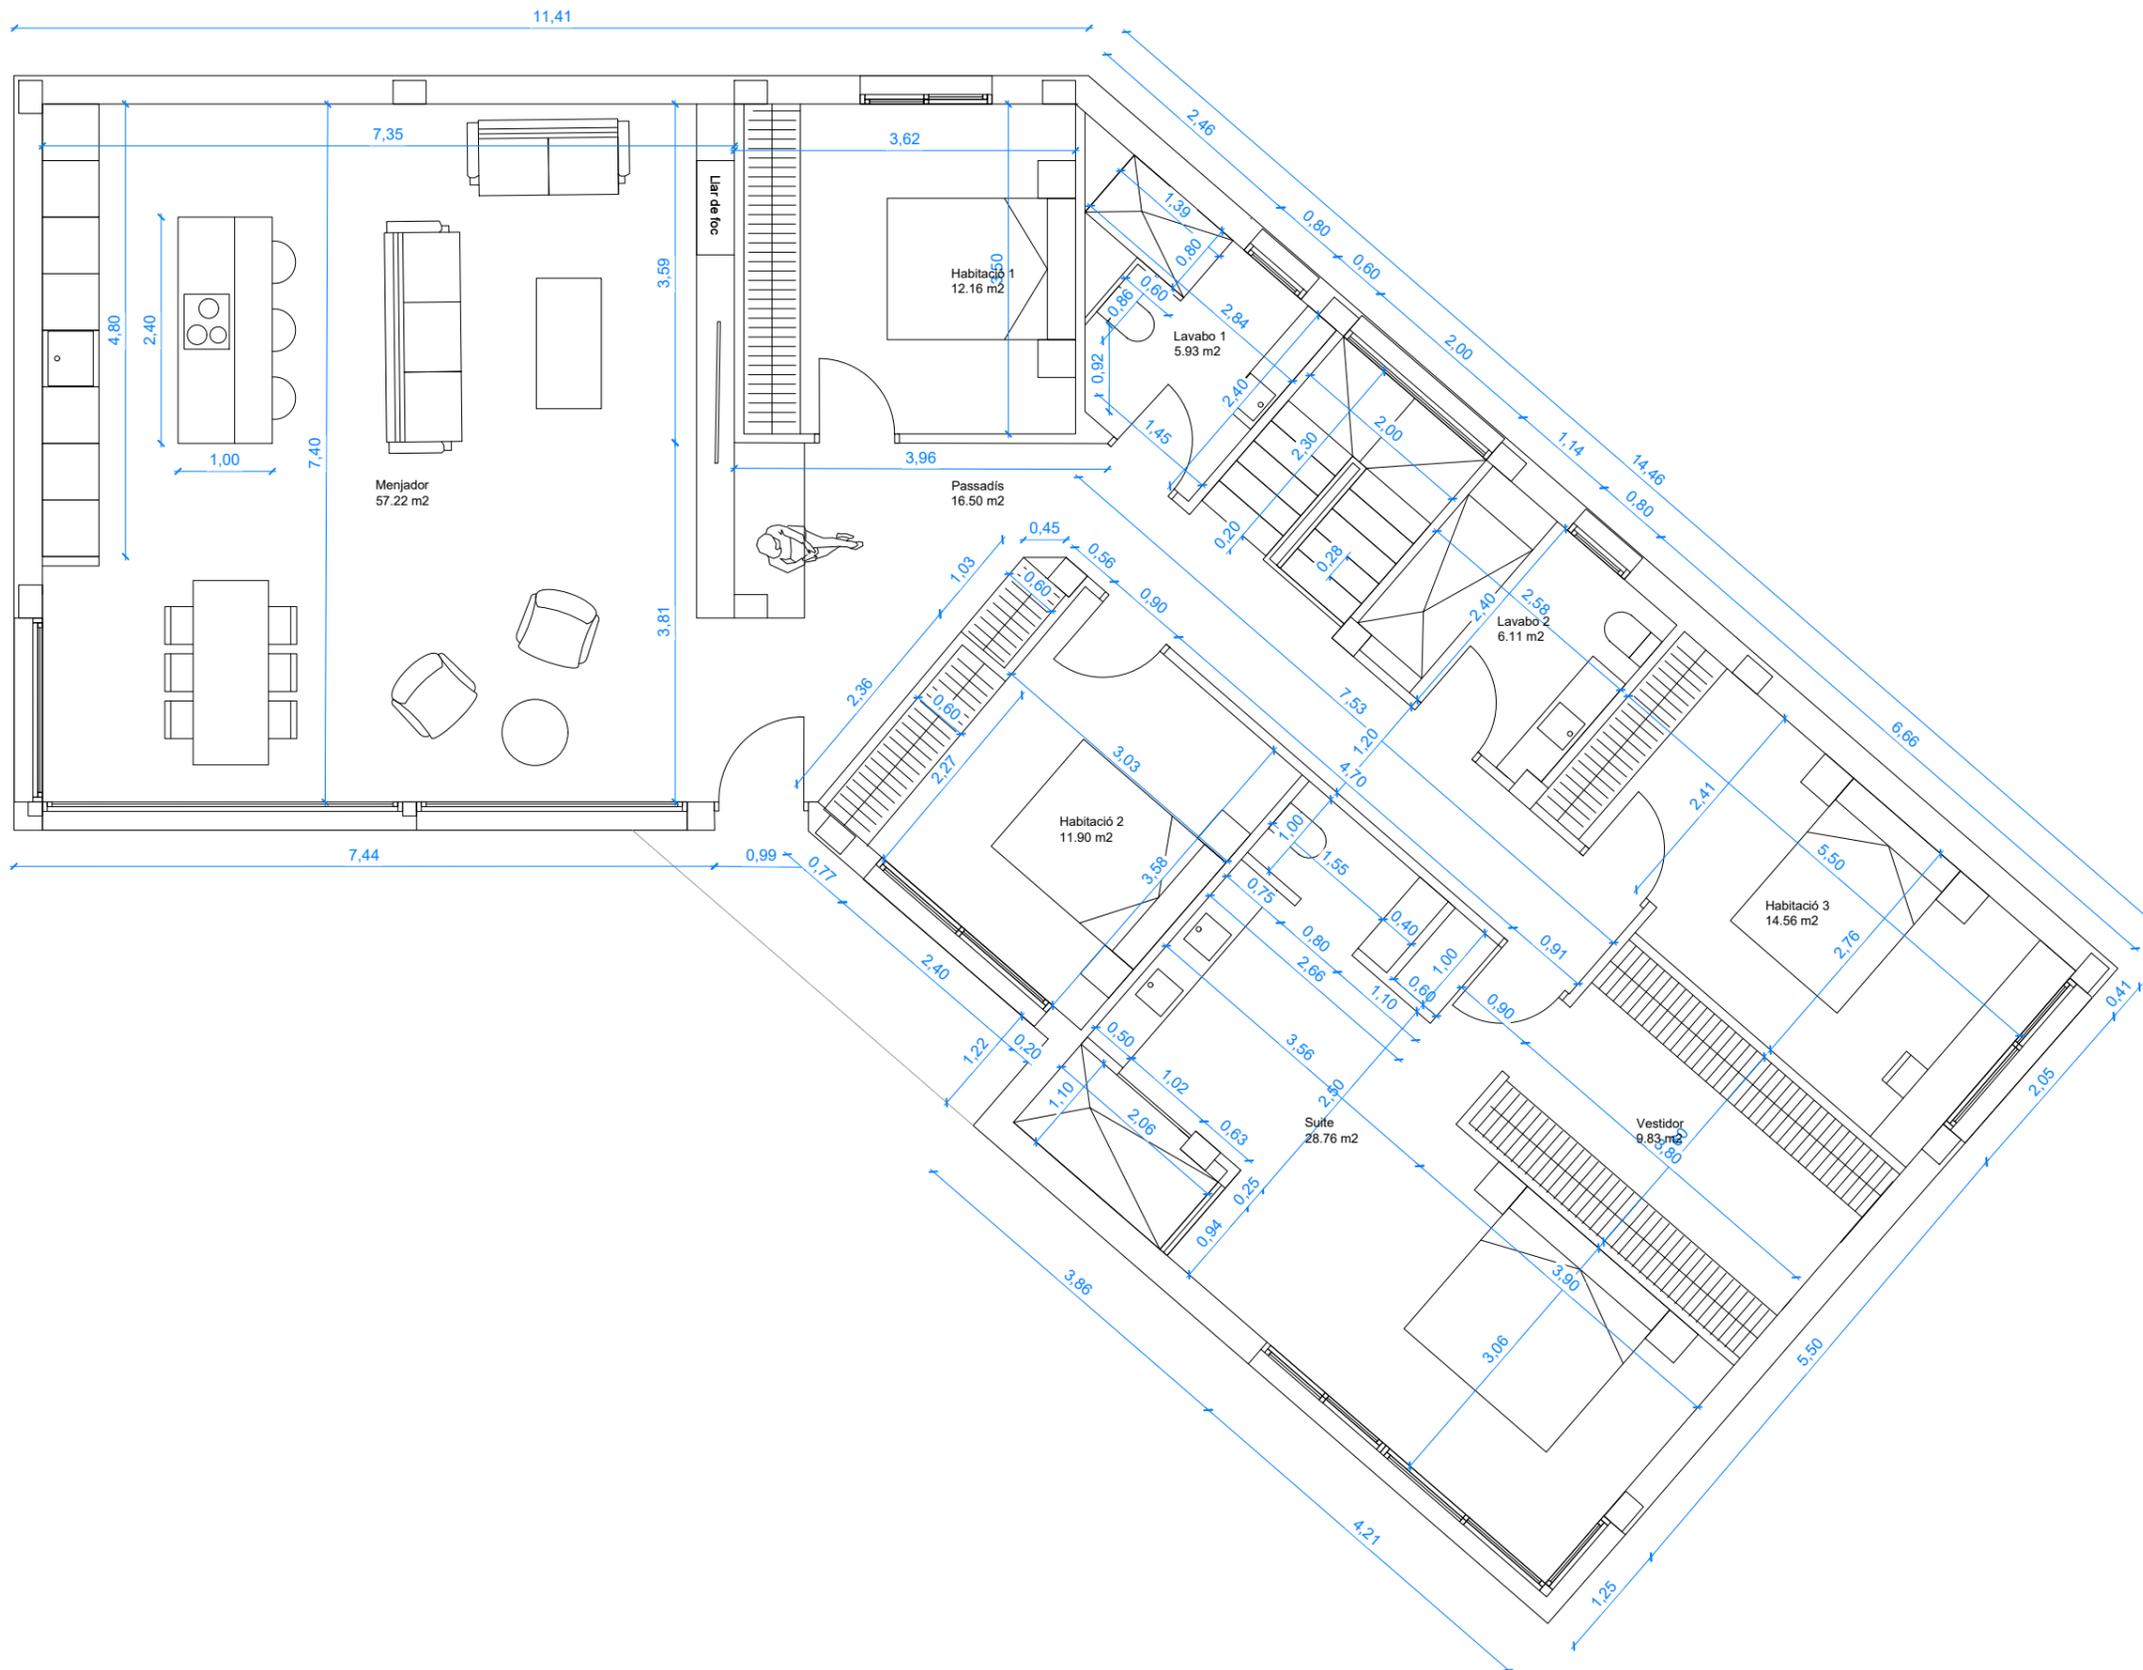

P R O J E C T E HABITATGE UNIFAMILIAR ROCA DE MALVET, 17246 Santa Cristina d'Aro	
PROMOTOR	ABEL UREÑA
ARQUITECTE 	rmarq_Rubén Milena Segura col. 78317 COAC tel: 654 280 934 e: arquitectura@rmarq.cat
TÍTOL DEL PLANOL PLANTA PROPOSTA	
ESCALA A3 1:75	DATA JUNY 2022