


**FACHADA LATERAL**

CALLE





**FACHADA CALLE**

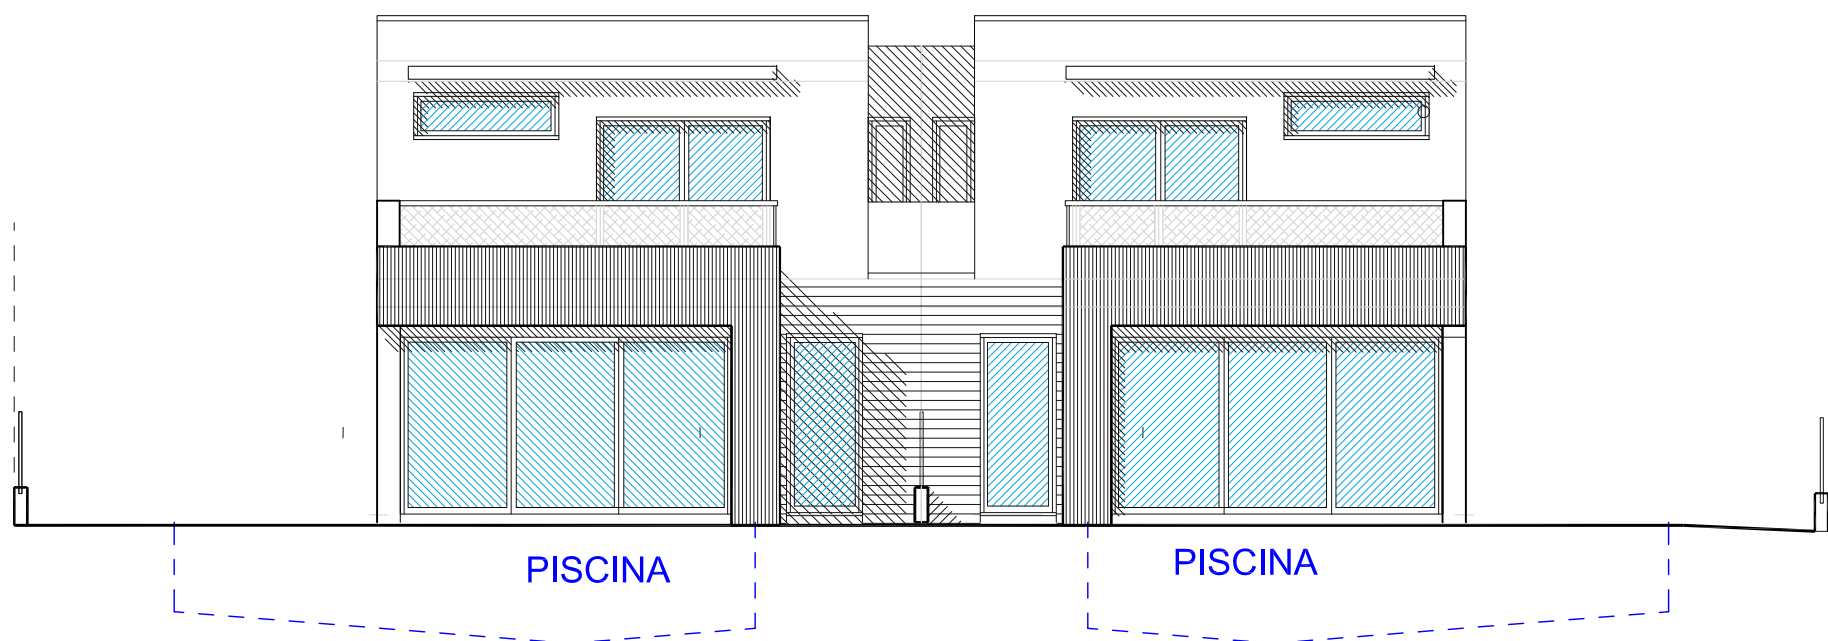

**FACHADA PATIO**

din A-3      ESCALA 1 / 100  
 Proyecto **BÁSICO**  
 2 Viviendas Unifam. Pareadas  
 Caller de S'AGARÓ  
 Urb. Oeste S. Pol Parcelas 65 y 66  
 Castell D'ARO (Girona)  
 Nº PLANO  
**FACHADAS 7b**  
 EL PROMOTOR    JUN - 2023    ARQUITECTO  
                                                                                          TOMAS ALGUACIL  
                                                                                          alguadl@coac.es

SELLO VISADO

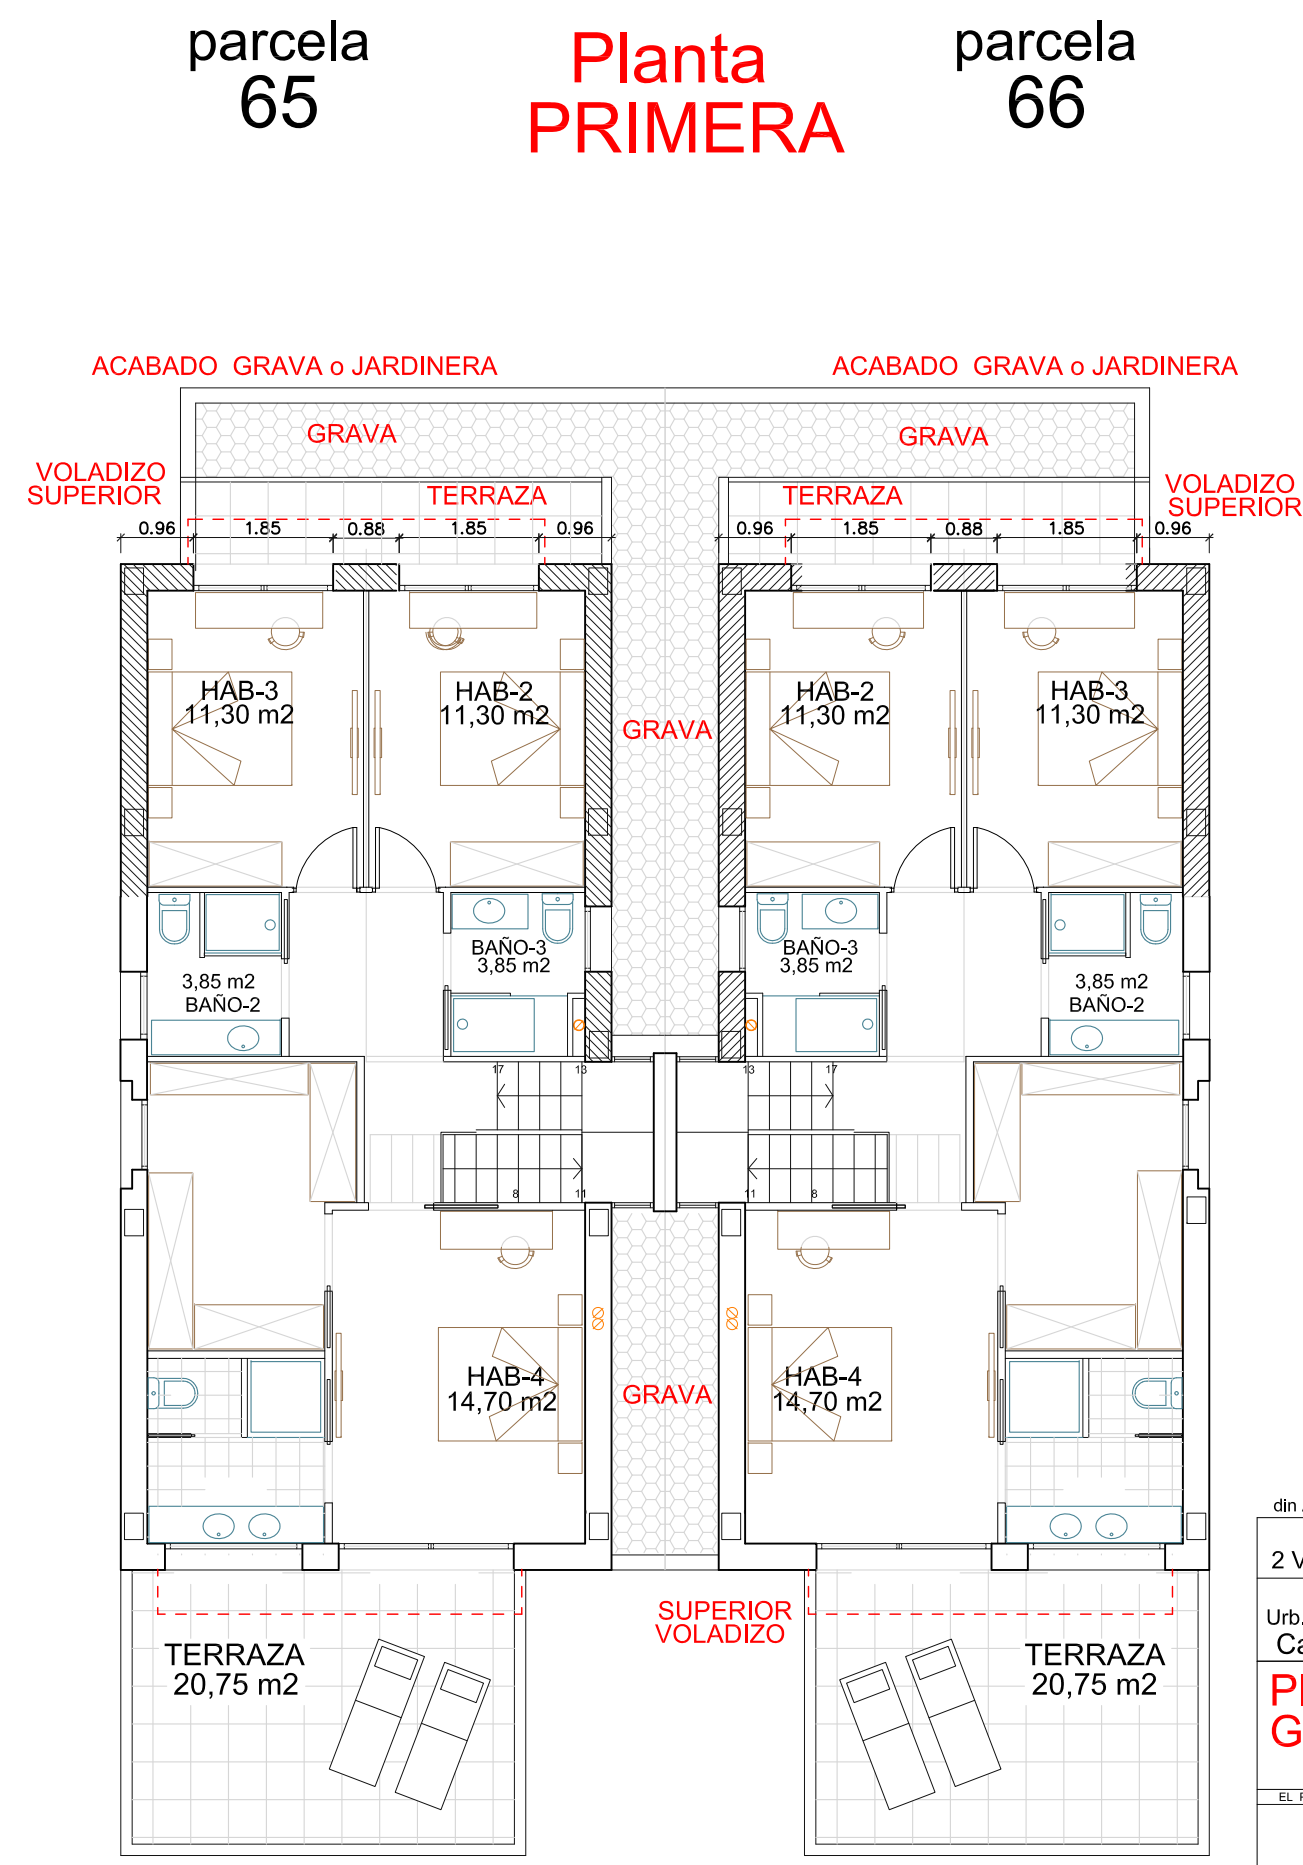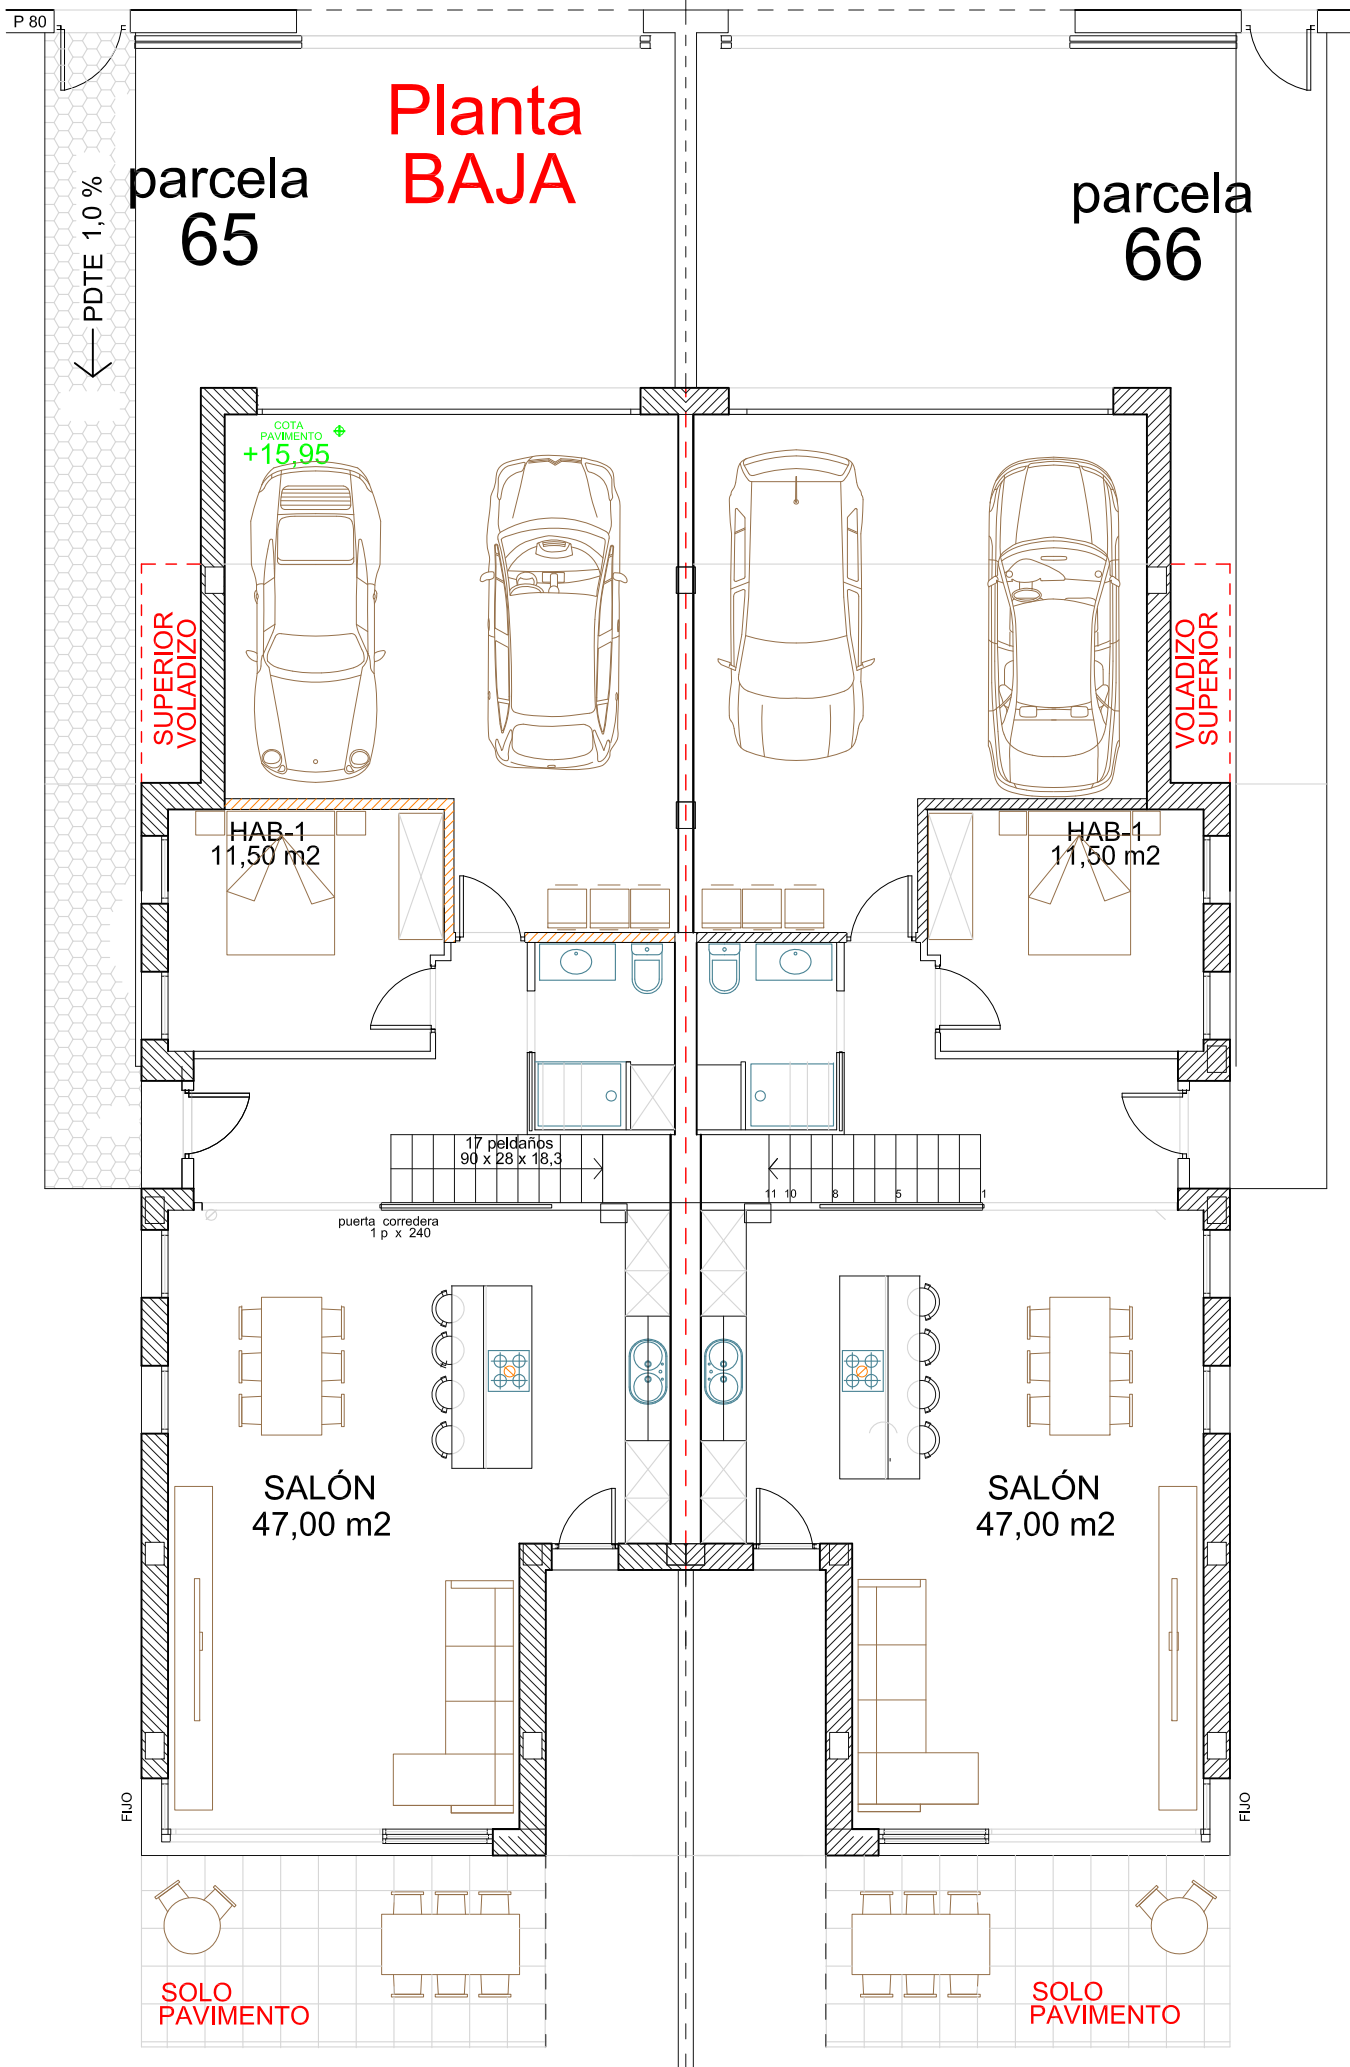

din A-3      ESCALA 1 / 100

Proyecto **BÁSICO**

2 Viviendas Unifam. Paredas

Callar de S'AGARÓ

Urb. Oeste S. Pol Parcelas 65 y 66

Castell D'ARO (Girona)

Nº PLANO

**Plantas Generales 5**

EL PROMOTOR JUN - 2023 ARQUITECTO TOMAS ALGUACIL

alguacil@coac.es

SELLO VISADO