



PLANTA 1

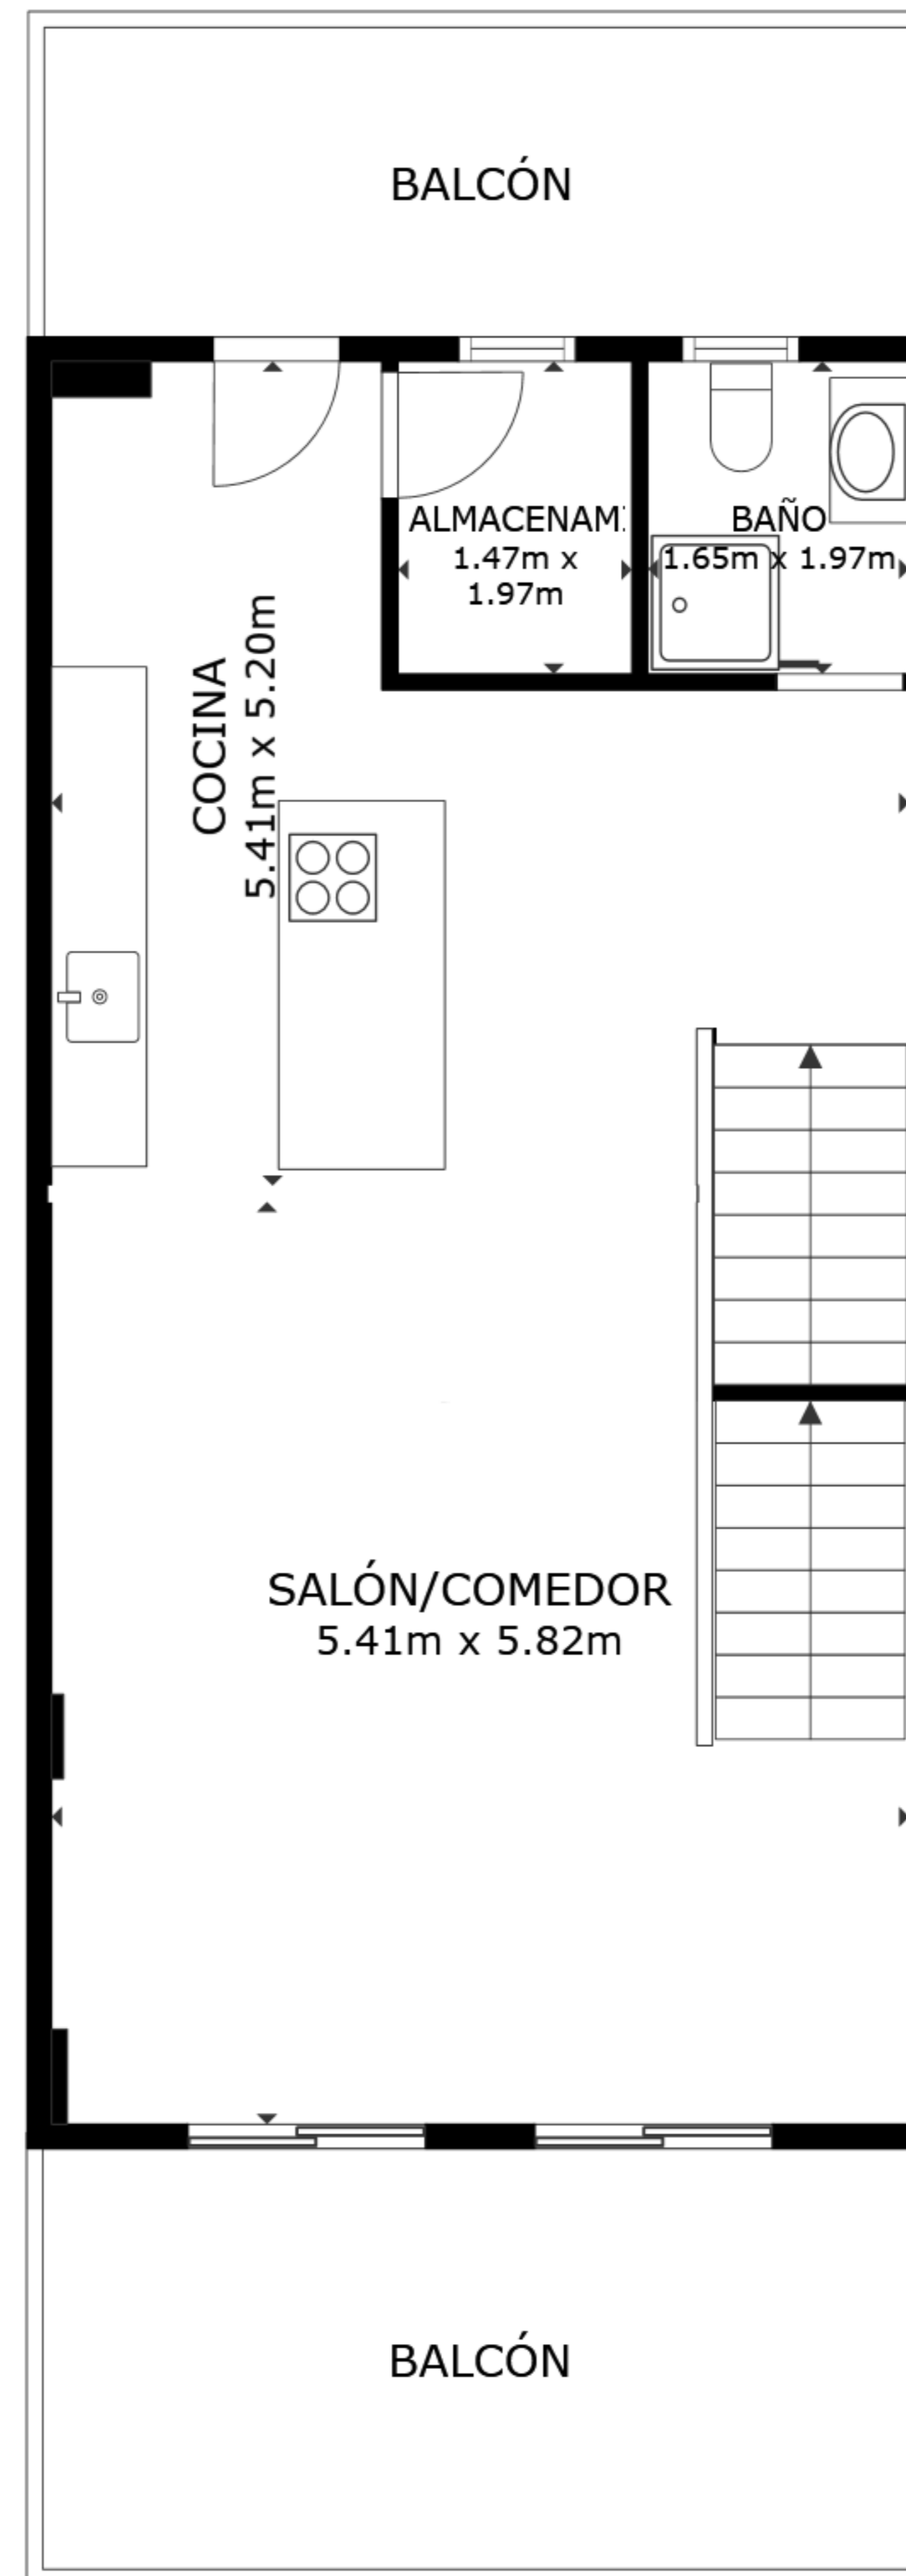

PLANTA 2

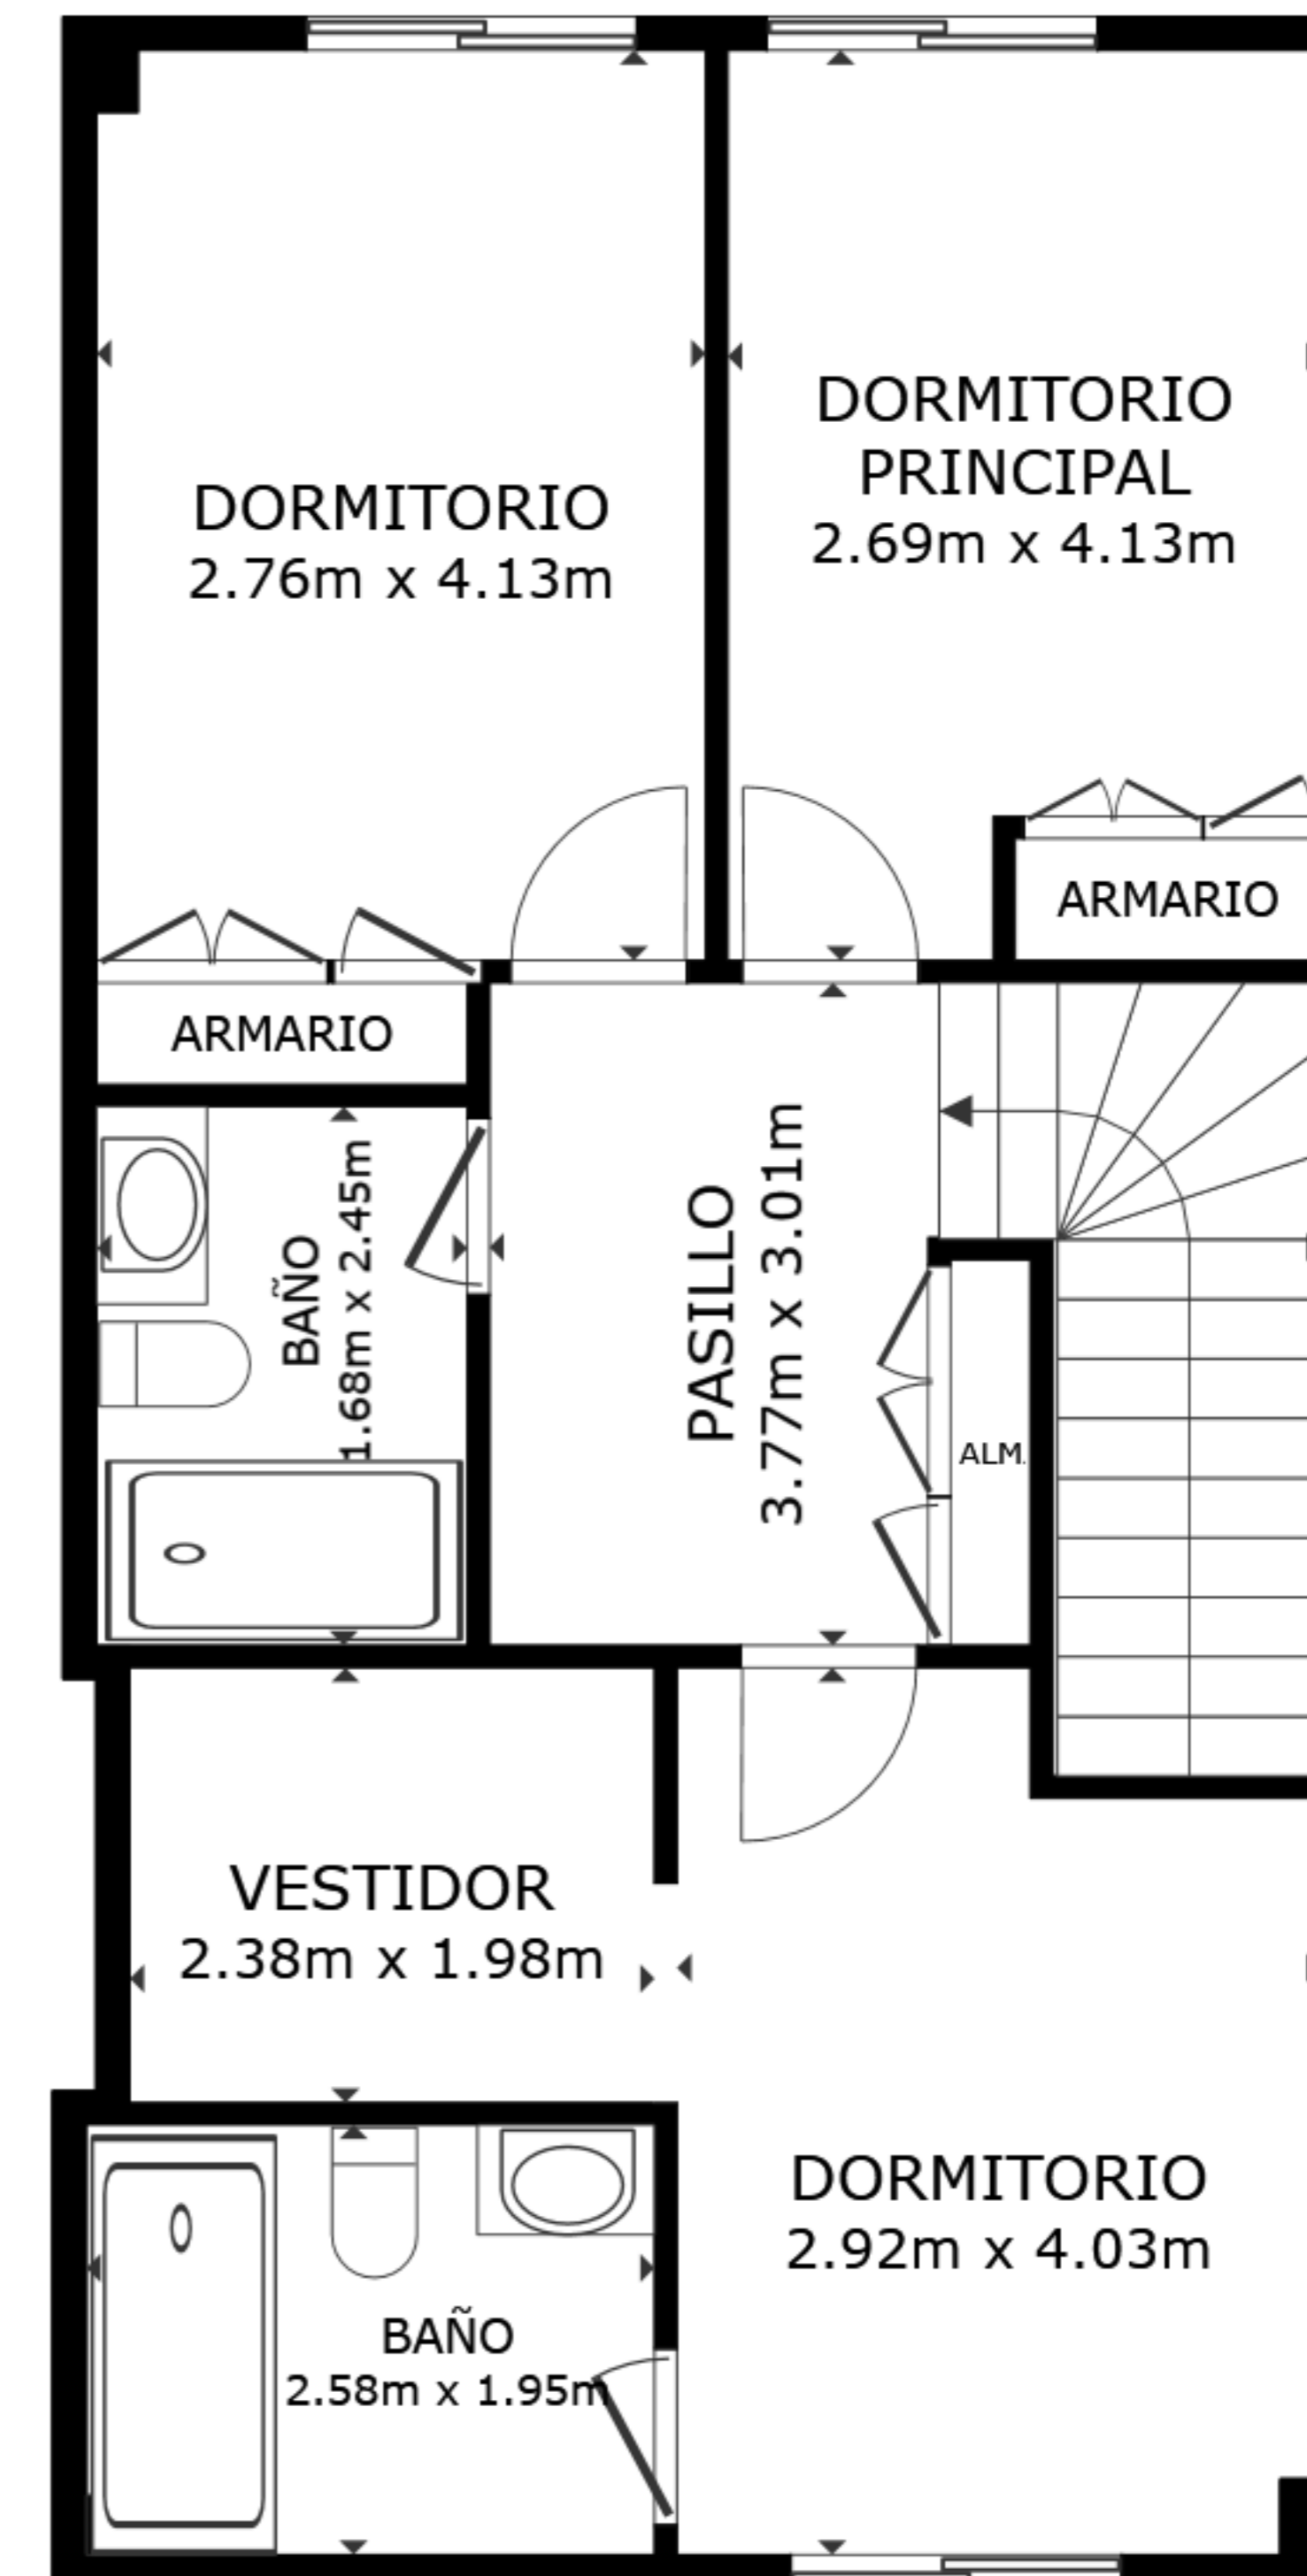

PLANTA 3

ÁREA INTERNA BRUTA
 PLANTA 1 12.4 m² PLANTA 2 60.1 m² PLANTA 3 63.0 m²
 ÁREAS EXCLUIDAS : PATIO 19.7 m² GARAJE 52.5 m² BALCÓN 10.8 m² BALCÓN 14.6 m²
 TOTAL : 135.5 m²

LOS TAMAÑOS Y LAS DIMENSIONES SON APROXIMADAS Y PUEDEN VARIAR EN ALGUNOS CASOS.