


PLANTA COTES


HABITATGE: 216.13M2 + 52.02/2 = 242.17M2
 GARATGE: 92.08M2
 TOTAL: 334.25M2

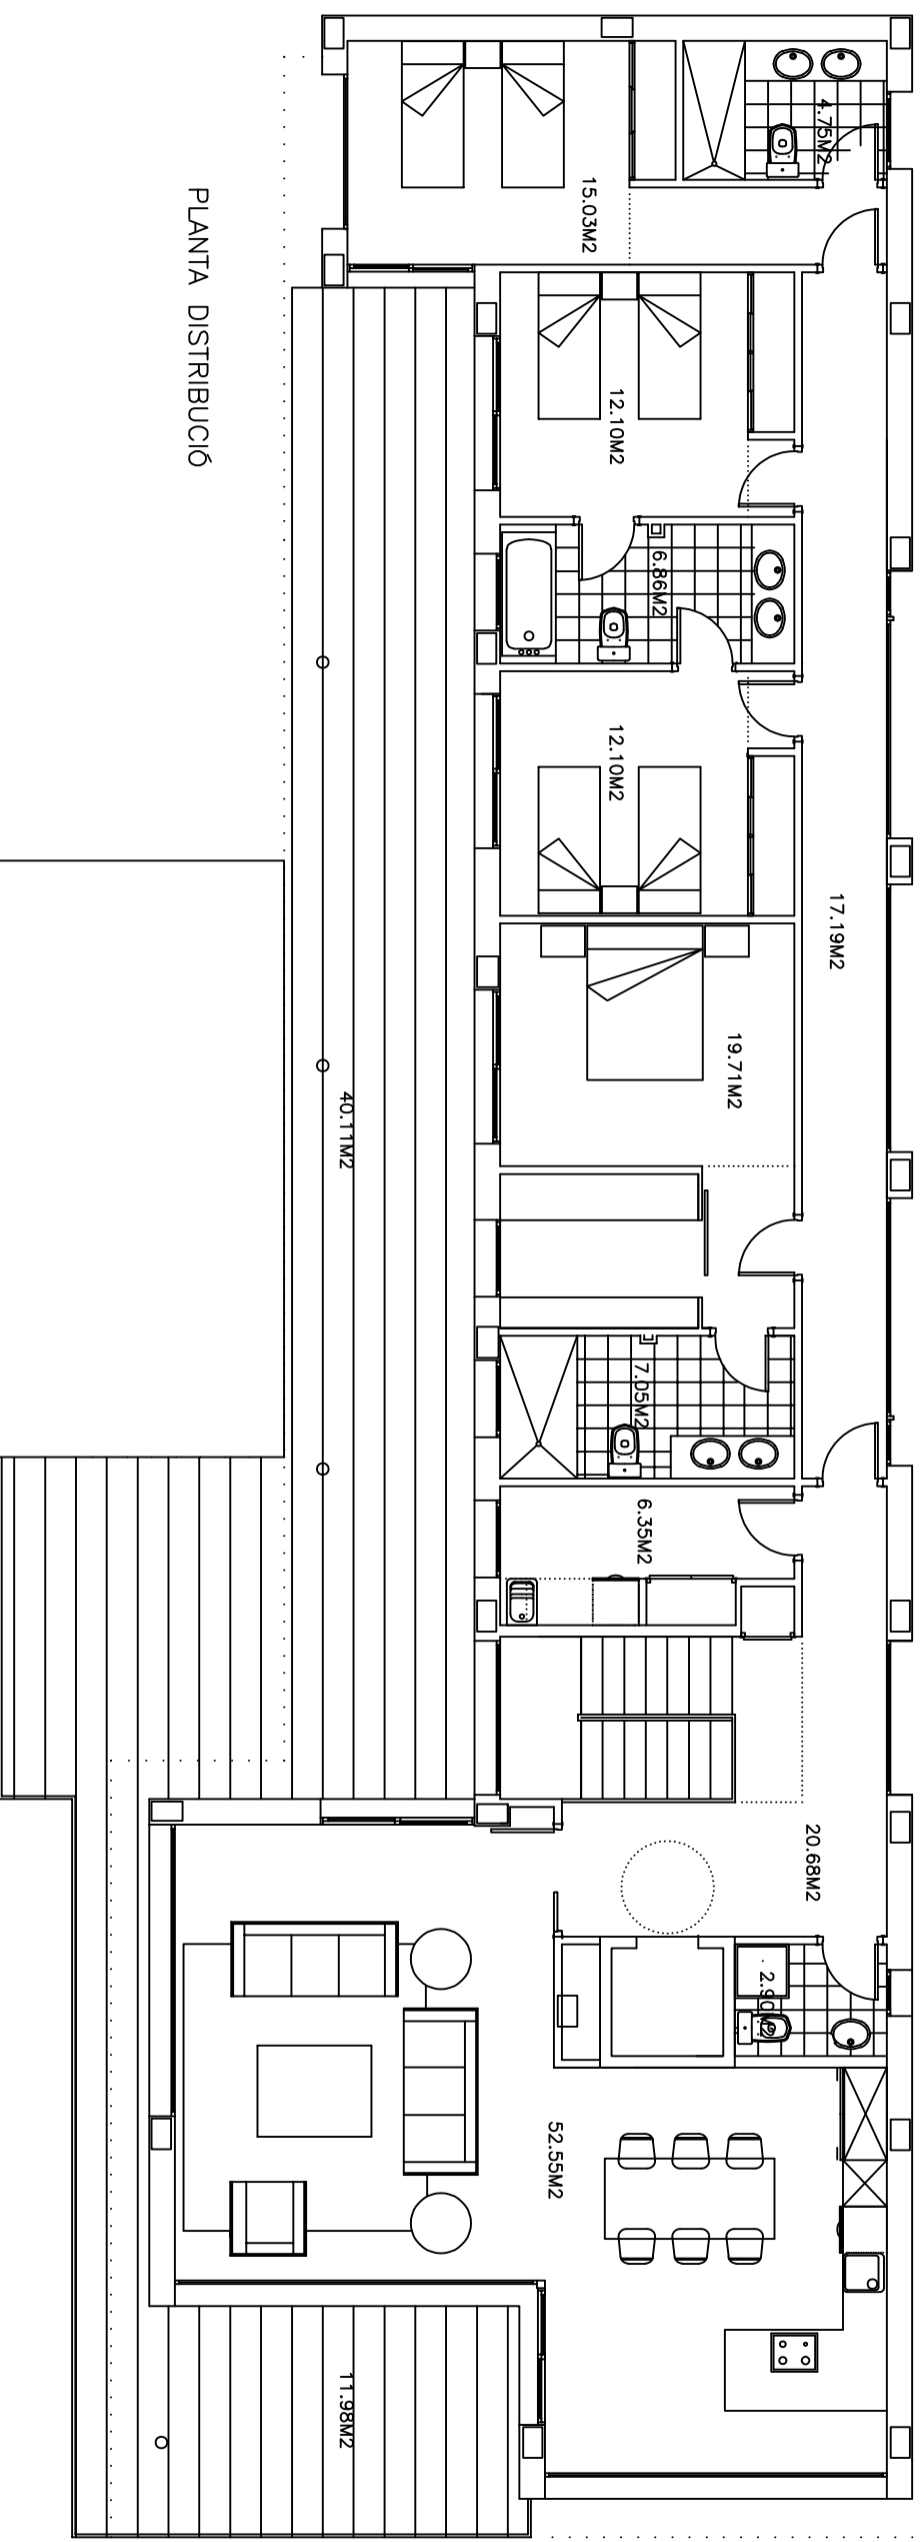


PLANTA DISTRIBUCIÓ

PROJECTE BÀSIC I D'EXECUCIÓ D'HABITATGE UNIFAMILIAR AÏLLAT. DESEMBRE-2014.
 EMPLAÇAMENT: CIM D'ARO PARCEL·LA 139. CASTELL PLATJA D'ARO.
 PLANOL: ESCALA: 1/50
 PROPETAT: OSCAR GRUP IMMOBILIARI 07 SL VICENÇ MÈNSUA. ARQUITECTE.

92.08m²

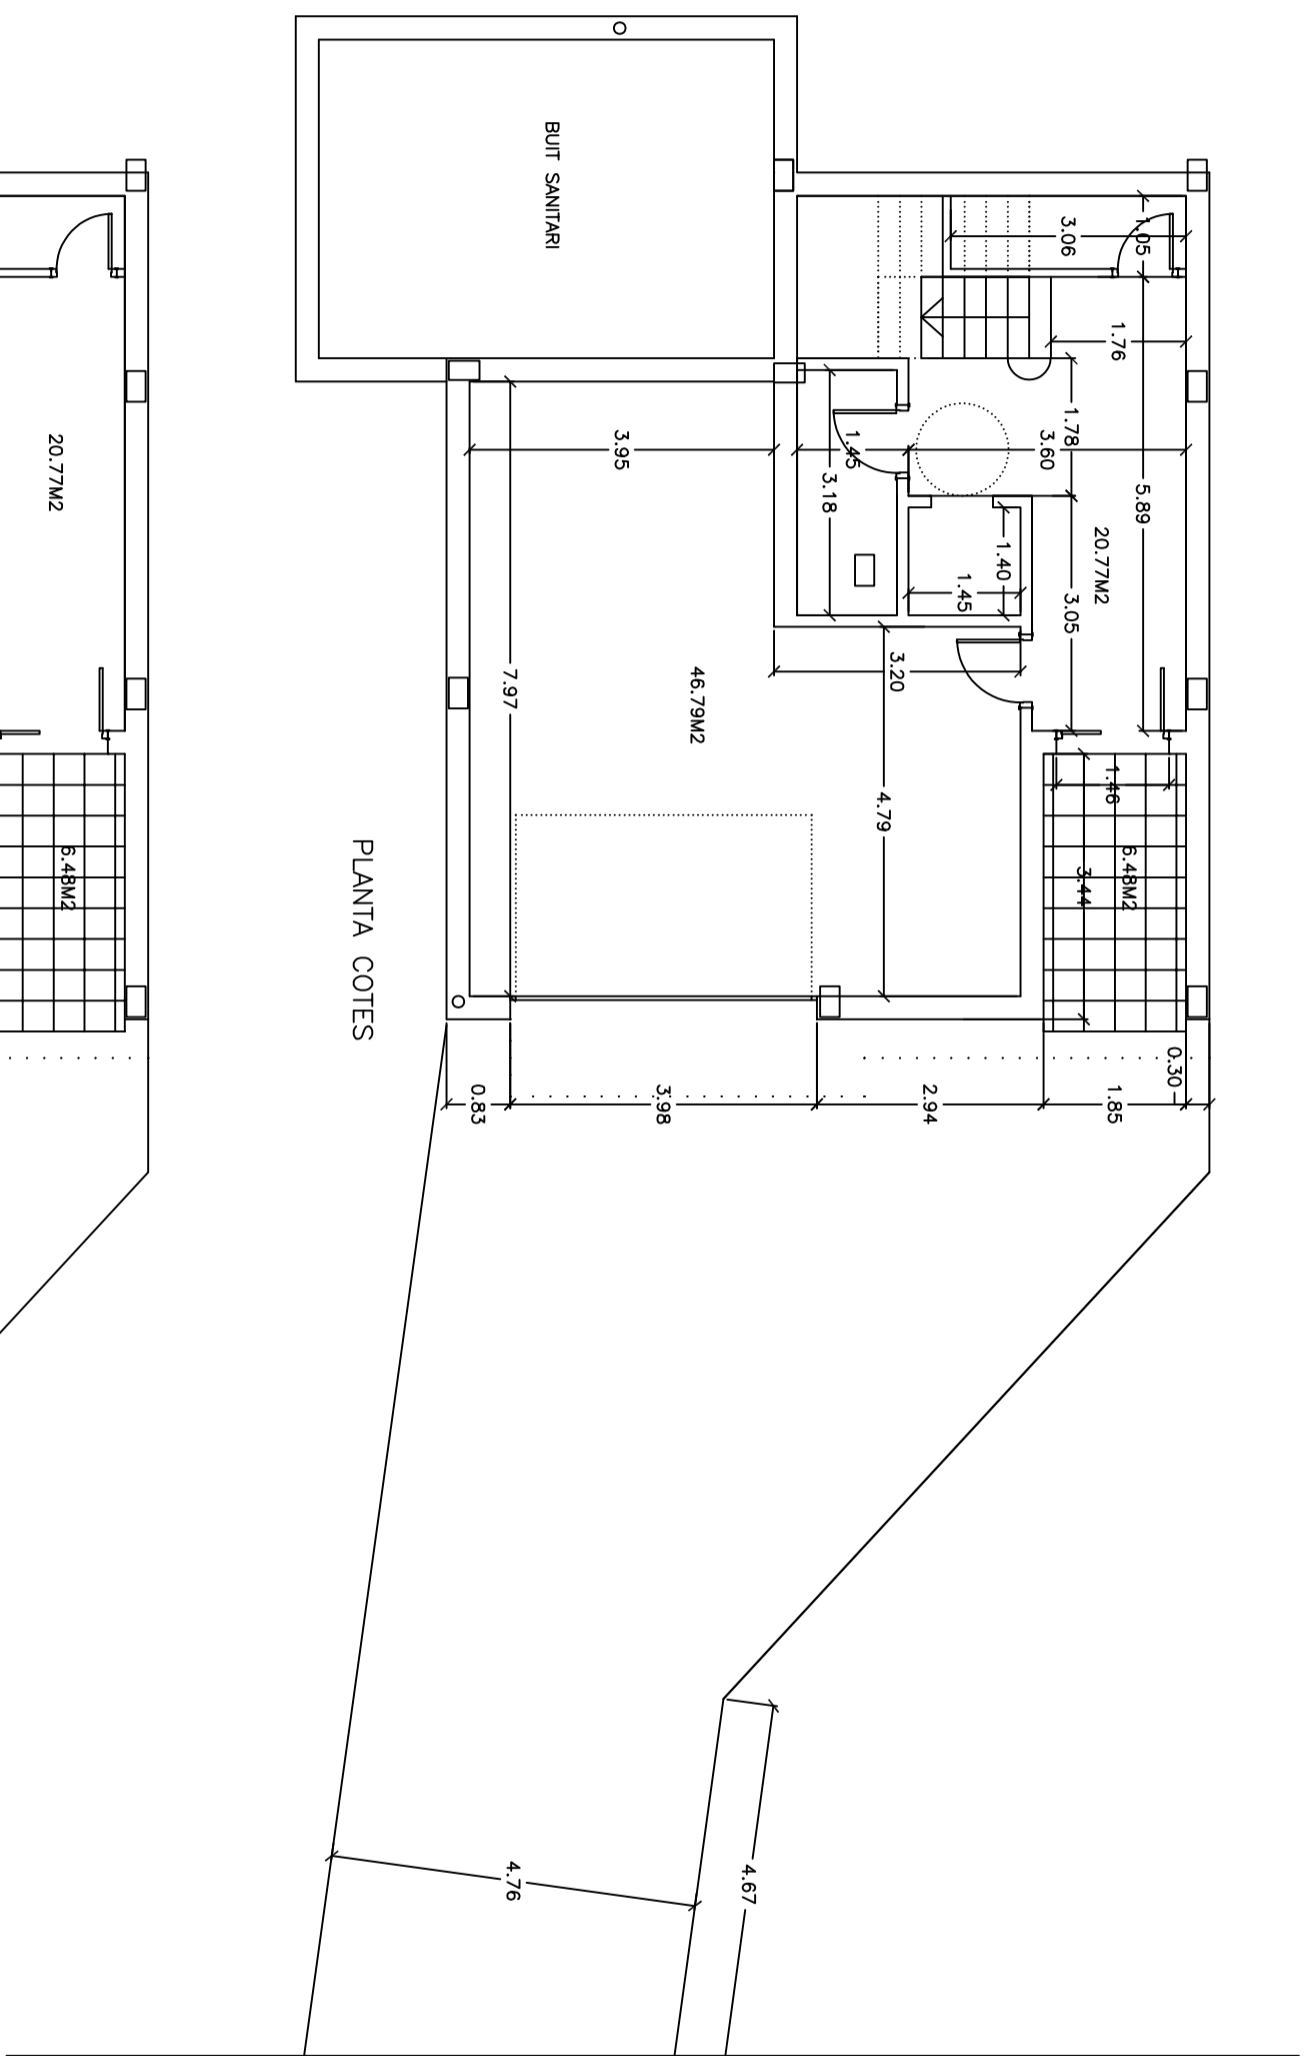

PLANTA COTES

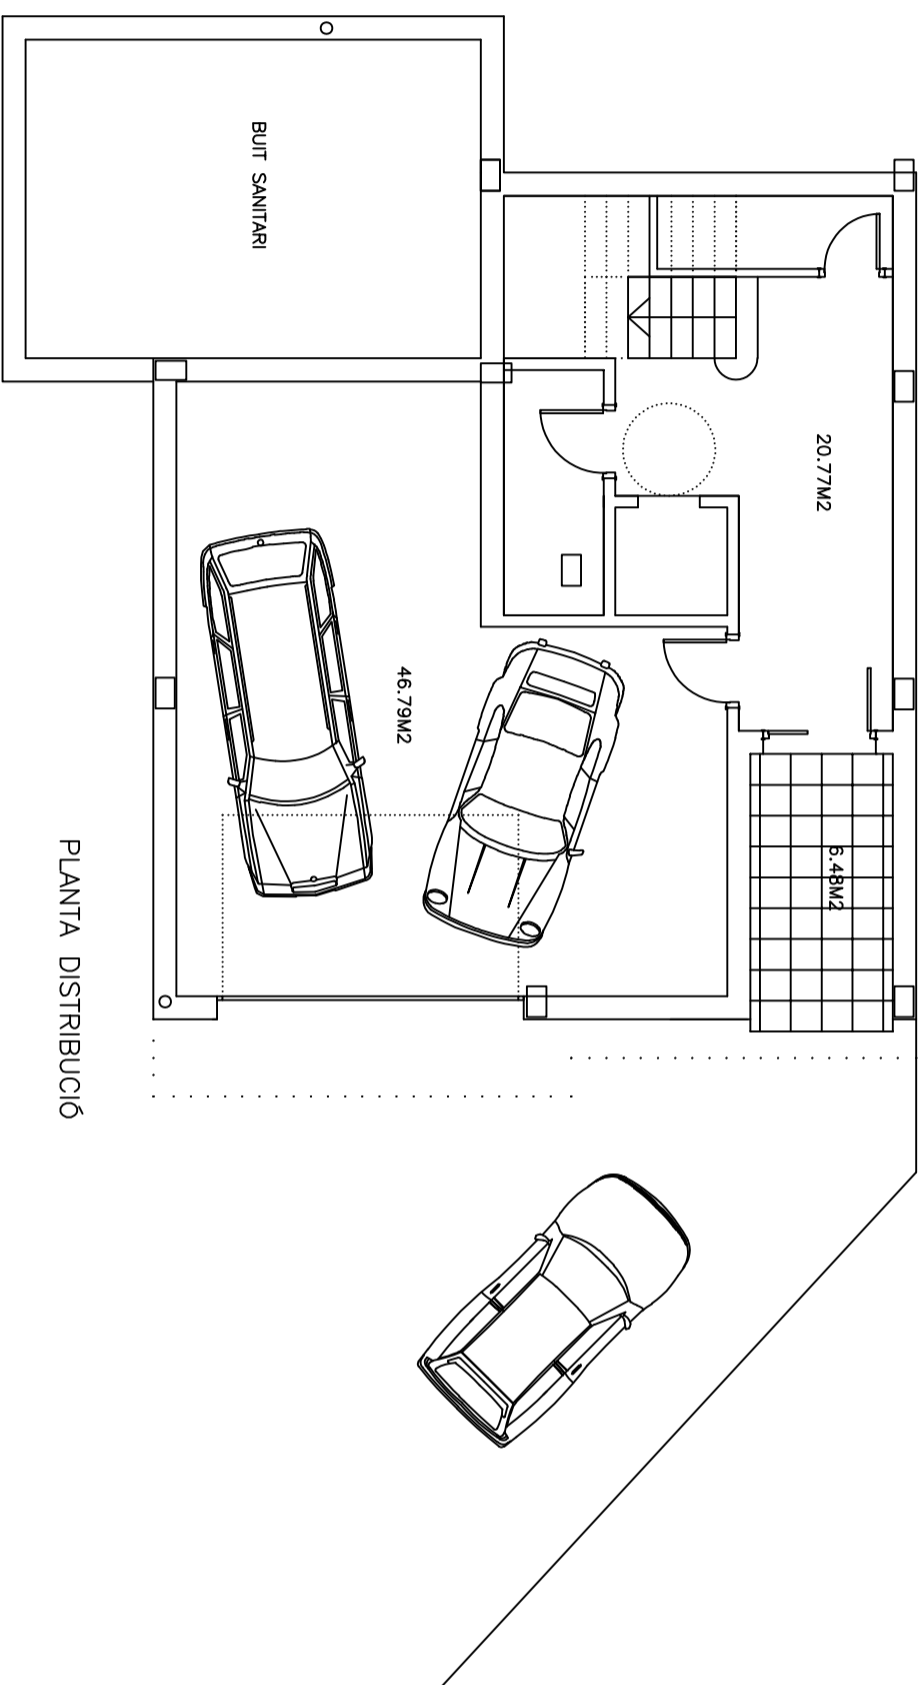

PLANTA DISTRIBUCIO

PROJECTE BASIC I D'EXECUCIO D'HABITATGE UNIFAMILIAR AILLAT. DESEMBRE-2014.
EMPLAÇAMENT: CIM D'ARO PARCEL·LA 139. CASTELL PLATA D'ARO.
PLANOL: ESCALA: 1/50 P. BAIXA COTES, DISTRIBUCIO I SUPERFICIES.
PROPIETAT: OSCAR GRUP IMMOBILIARI 07 VICENÇ MENSUA. ARQUITECTE.