



⊕ PLANTA BAIXA



⊕ PLANTA PRIMERA

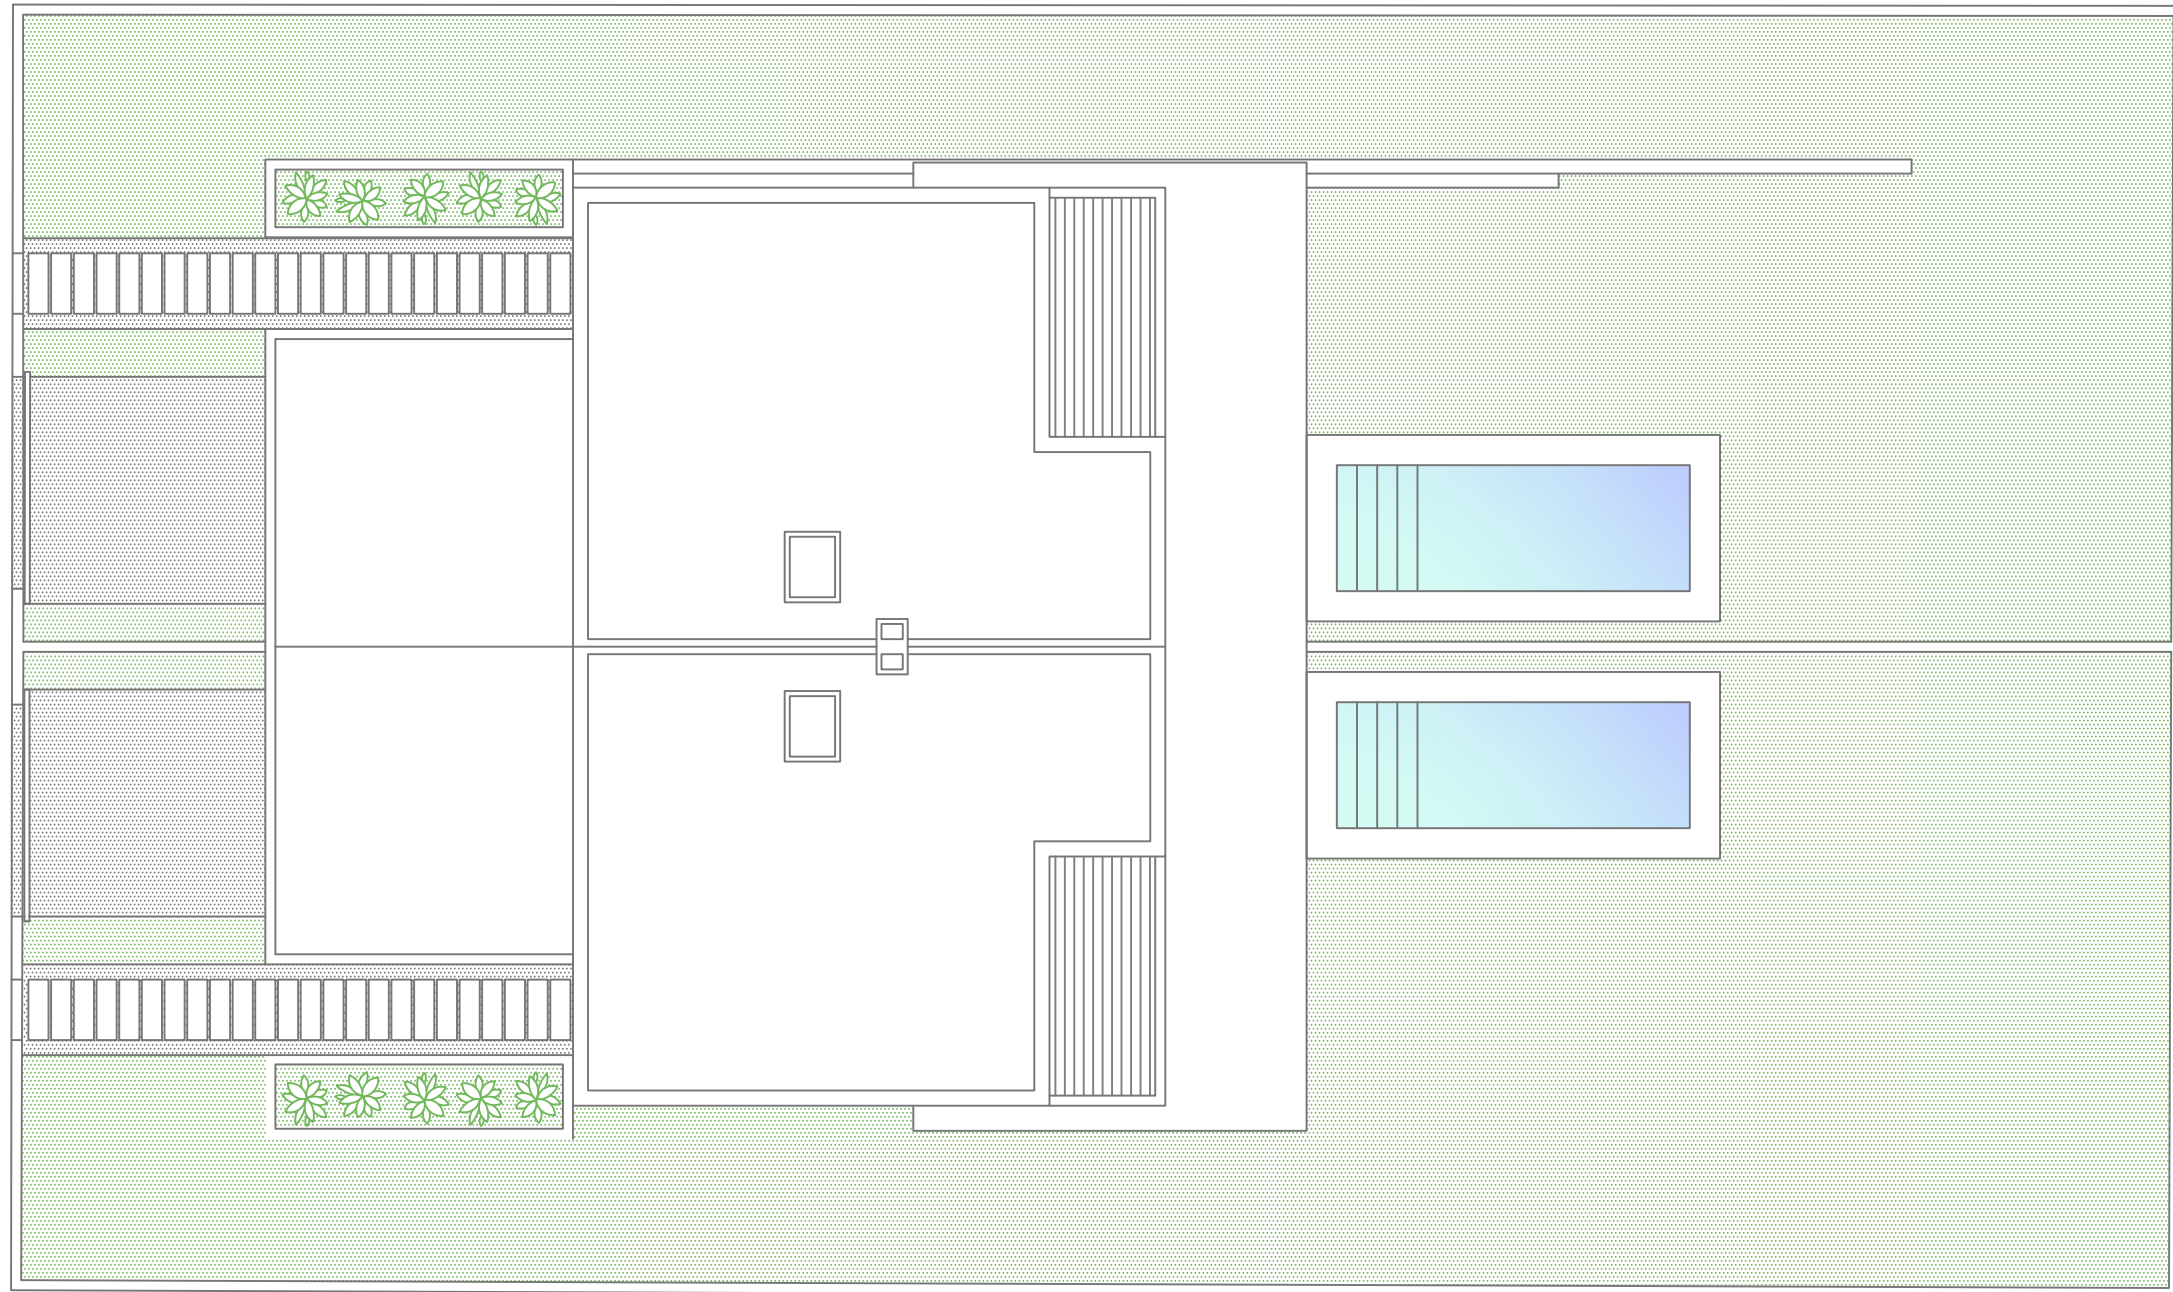

⊕ PLANTA COBERTA

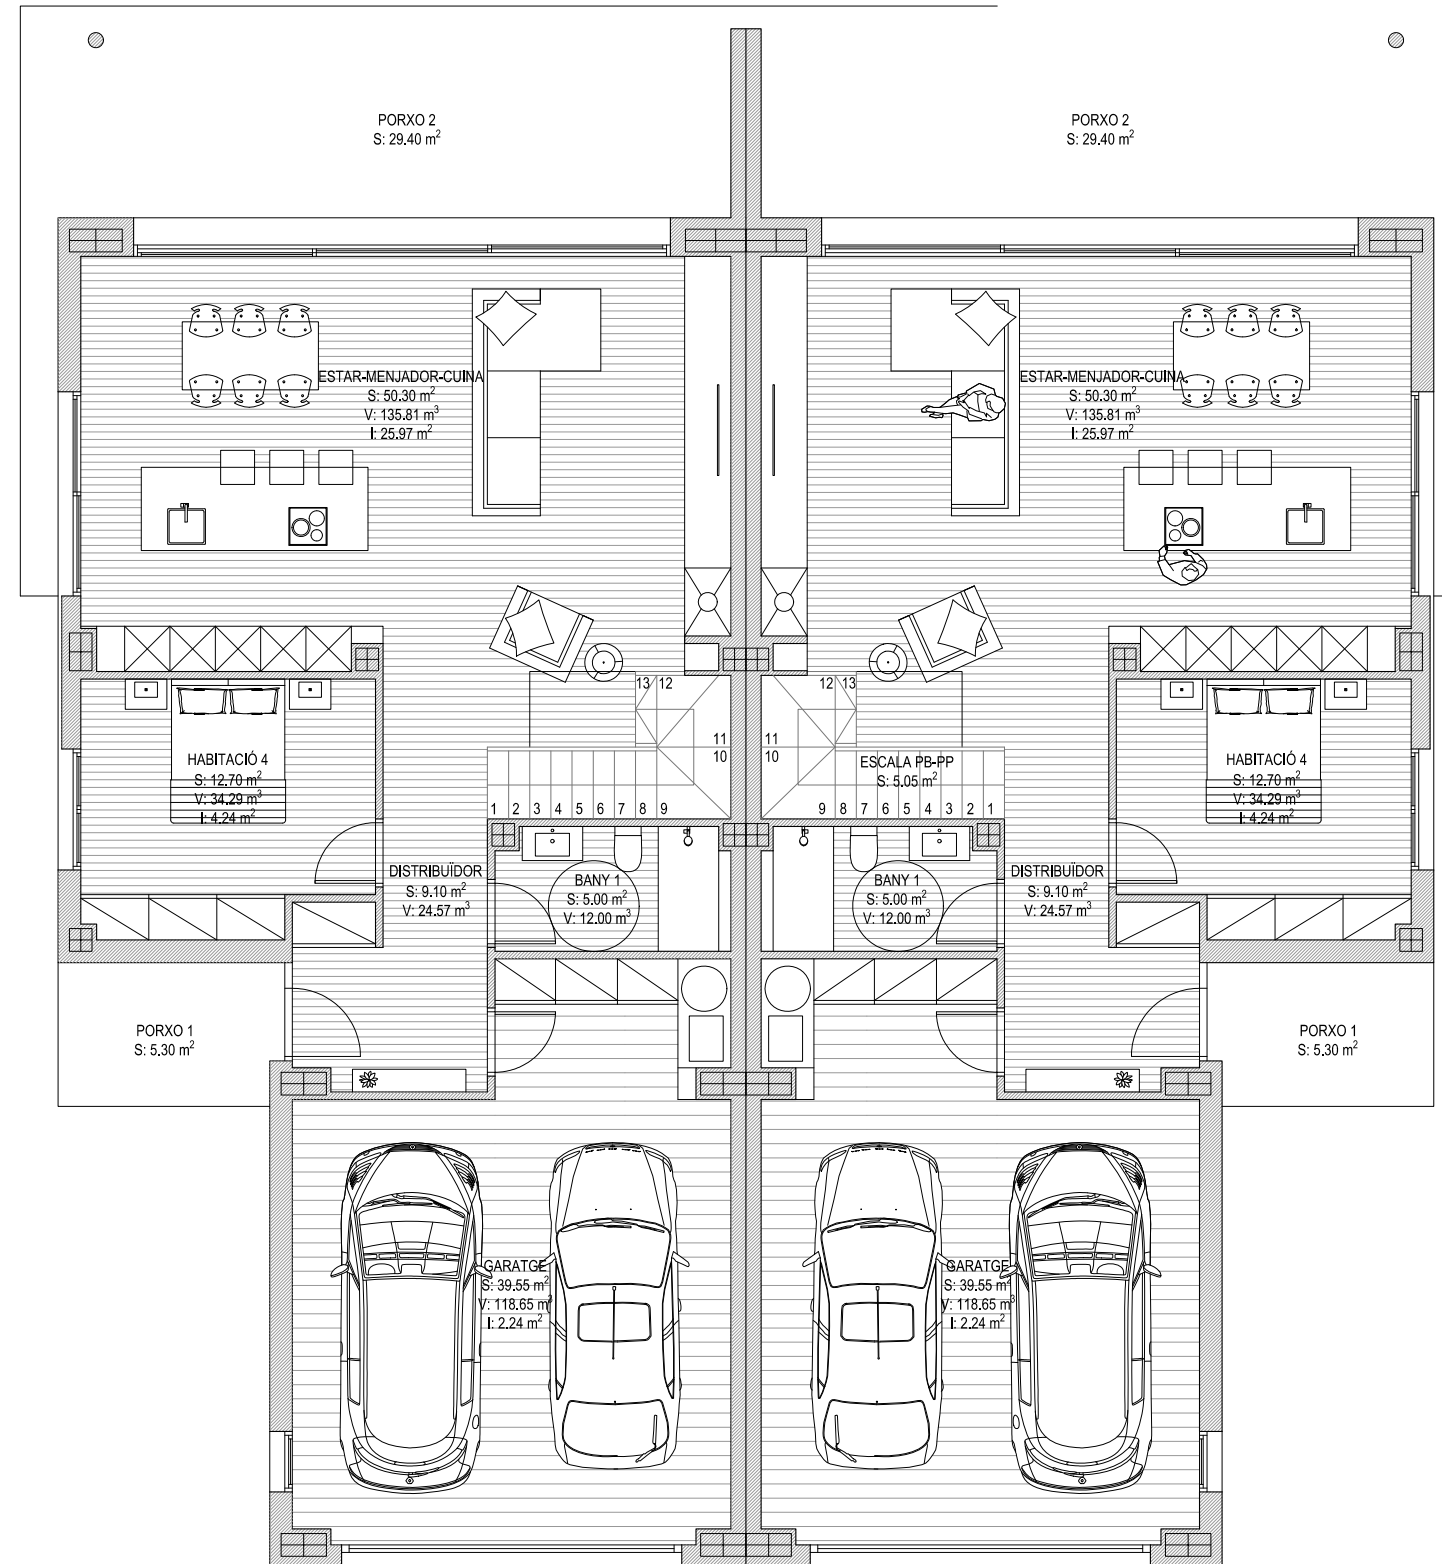

⊕ PLANTA BAIXA

QUADRE SUPERFÍCIES HABITATGE TIPUS

Planta	Denominació	Ref.	Sup.Útil (m2)	Volum (m3)	Sup.ílum.(m2)
BAIXA	PORXO 1	--	5,30	--	--
	PORXO 2	--	29,40	--	--
	GARATGE	--	39,55	118,65	2,24
	DISTRIBUÏDOR 1	AP	9,10	24,57	--
	EST-MENJ-CUINA	EMC	50,30	135,81	25,97
	BANY 1	CH	5,00	12,00	--
	HABITACIÓ 4	H	12,70	34,29	4,24
	ESCALA	--	5,05	--	1,08


SUPERFÍCIES ÚTILS HABITATGE TIPUS

Garatge:	39,55 m ²
Habitatge:	157,55 m ²

SUPERFÍCIES CONSTRUÏDES HABITATGE TIPUS

Planta baixa:	Garatge:	46,05 m ²
	Habitatge:	93,95 m ²
	Porxos:	34,70 m ²
Planta primera:	Habitatge:	95,55 m ²
SUPERFÍCIE CONSTRUÏDA COMPUTABLE ⁽¹⁾ SOBRE RASANT:		252,90 m ²

(1) Superfície construïda computada a efectes de càlcul d'edificabilitat. Els porxos i balcons amb un o cap costat tancat (sense comptar el costat adossat de l'edifici) es computa el 50% de la seva superfície.

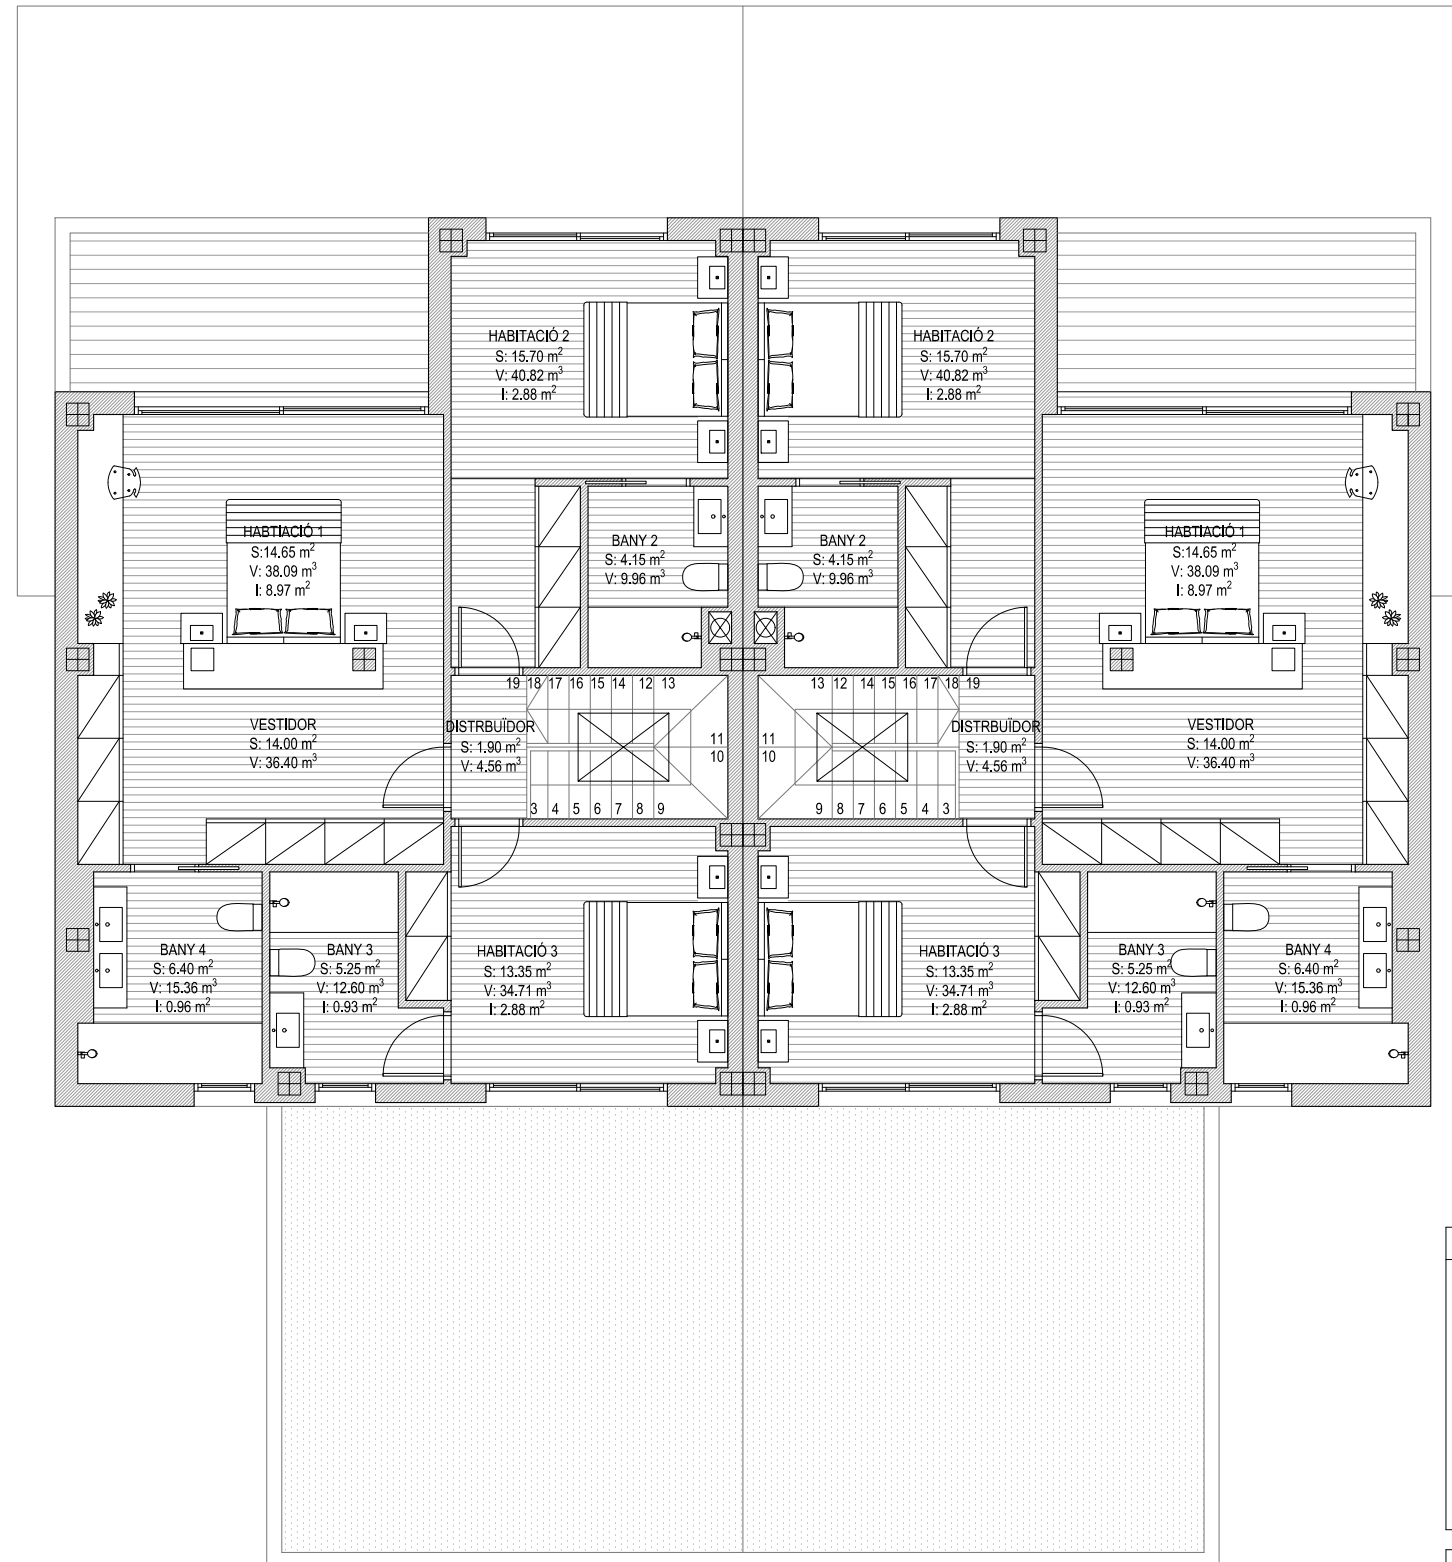

⊕ PLANTA PRIMERA

QUADRE SUPERFÍCIES HABITATGE TIPUS

Planta	Denominació	Ref.	Sup.Útil (m2)	Volum (m3)	Sup.ílum.(m2)
PRIMERA	BANY 2	CH	4,15	9,96	---
	BANY 3	CH	5,25	12,60	0,96
	BANY 4	CH	6,40	15,36	0,96
	HABITACIÓ 1	H	14,65	38,09	8,97
	HABITACIÓ 2	H	15,70	40,82	2,88
	HABITACIÓ 3	H	13,35	34,71	2,88
	VESTIDOR	AP	14,00	36,40	---
	DISTRIBUÏDOR 2	AP	1,90	4,56	---

SUPERFÍCIES ÚTILS HABITATGE TIPUS		
Garatge:		39,55 m ²
Habitatge:		157,55 m ²

SUPERFÍCIES CONSTRUÏDES HABITATGE TIPUS		
Planta baixa:	Garatge:	46,05 m ²
	Habitatge:	93,95 m ²
	Porxos:	34,70 m ²
Planta primera:	Habitatge:	95,55 m ²
SUPERFÍCIE CONSTRUÏDA COMPUTABLE ⁽¹⁾ SOBRE RASANT:		252,90 m ²

(1) Superfície construïda computada a efectes de càlcul d'edificabilitat. Els porxos i balcons amb un o cap costat tancat (sense comptar el costat adossat de l'edifici) es computa el 50% de la seva superfície.