

Planells de la vivenda




Superfície casa 5

Parcel·la 415,20


Planta Baixa 162,73

Planta Primera 146,00

TOTAL 308,73

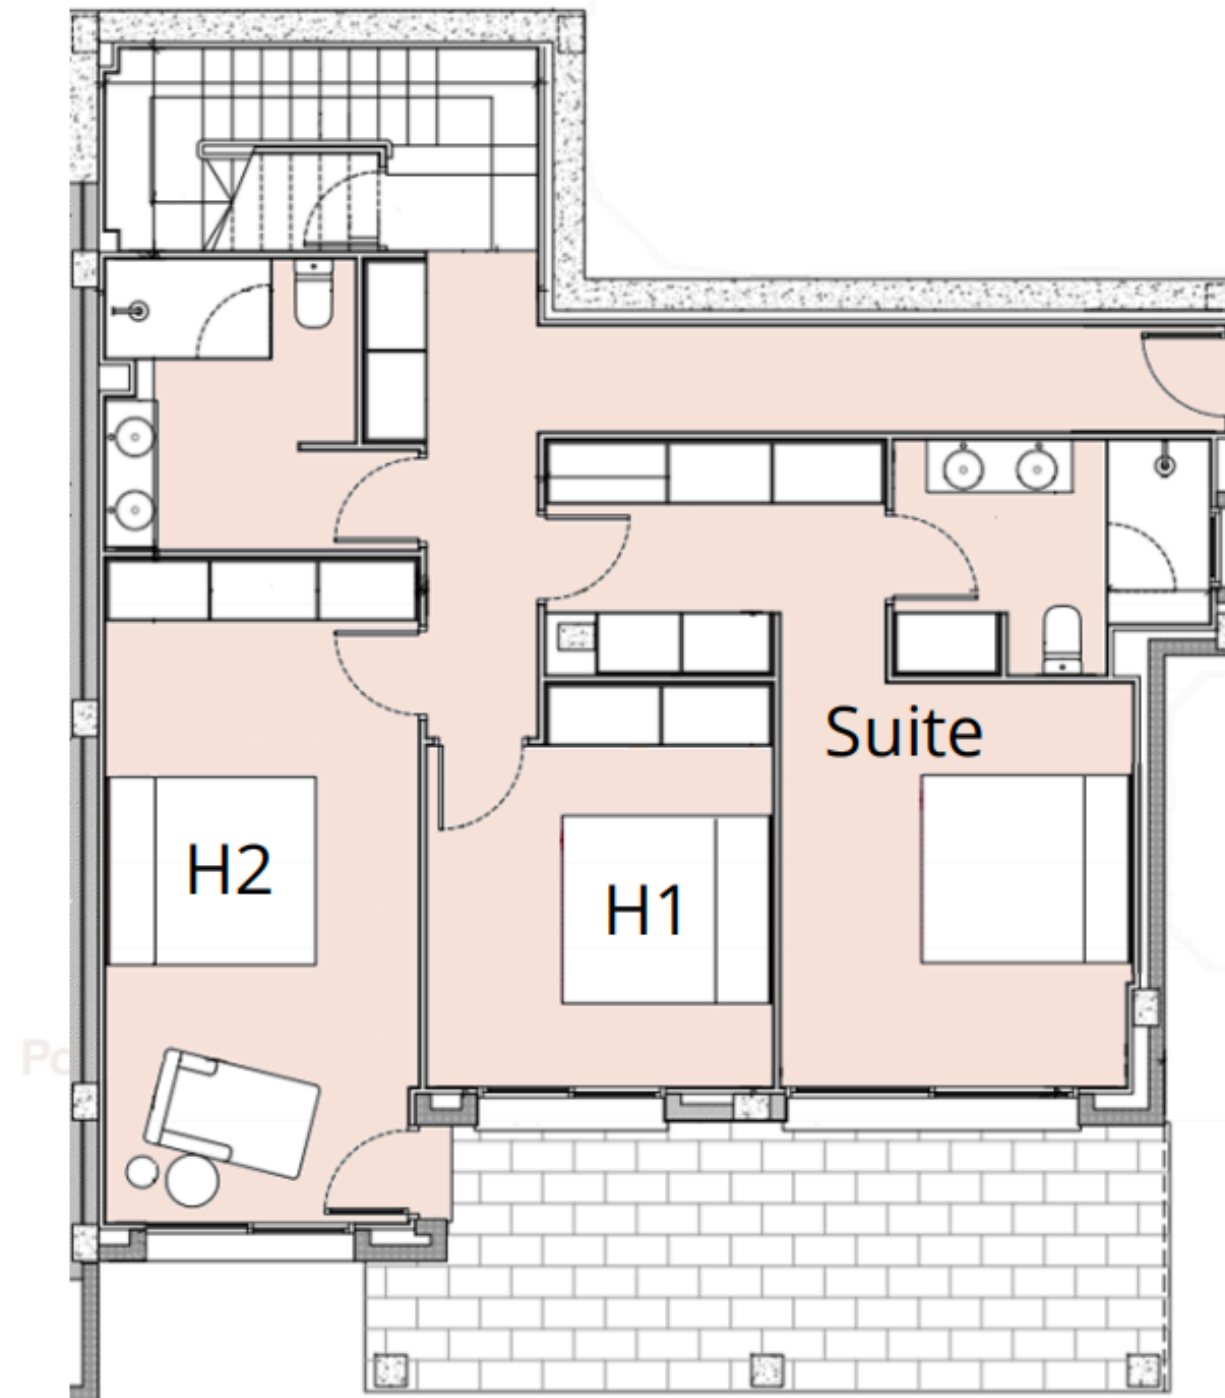

Planta Baixa

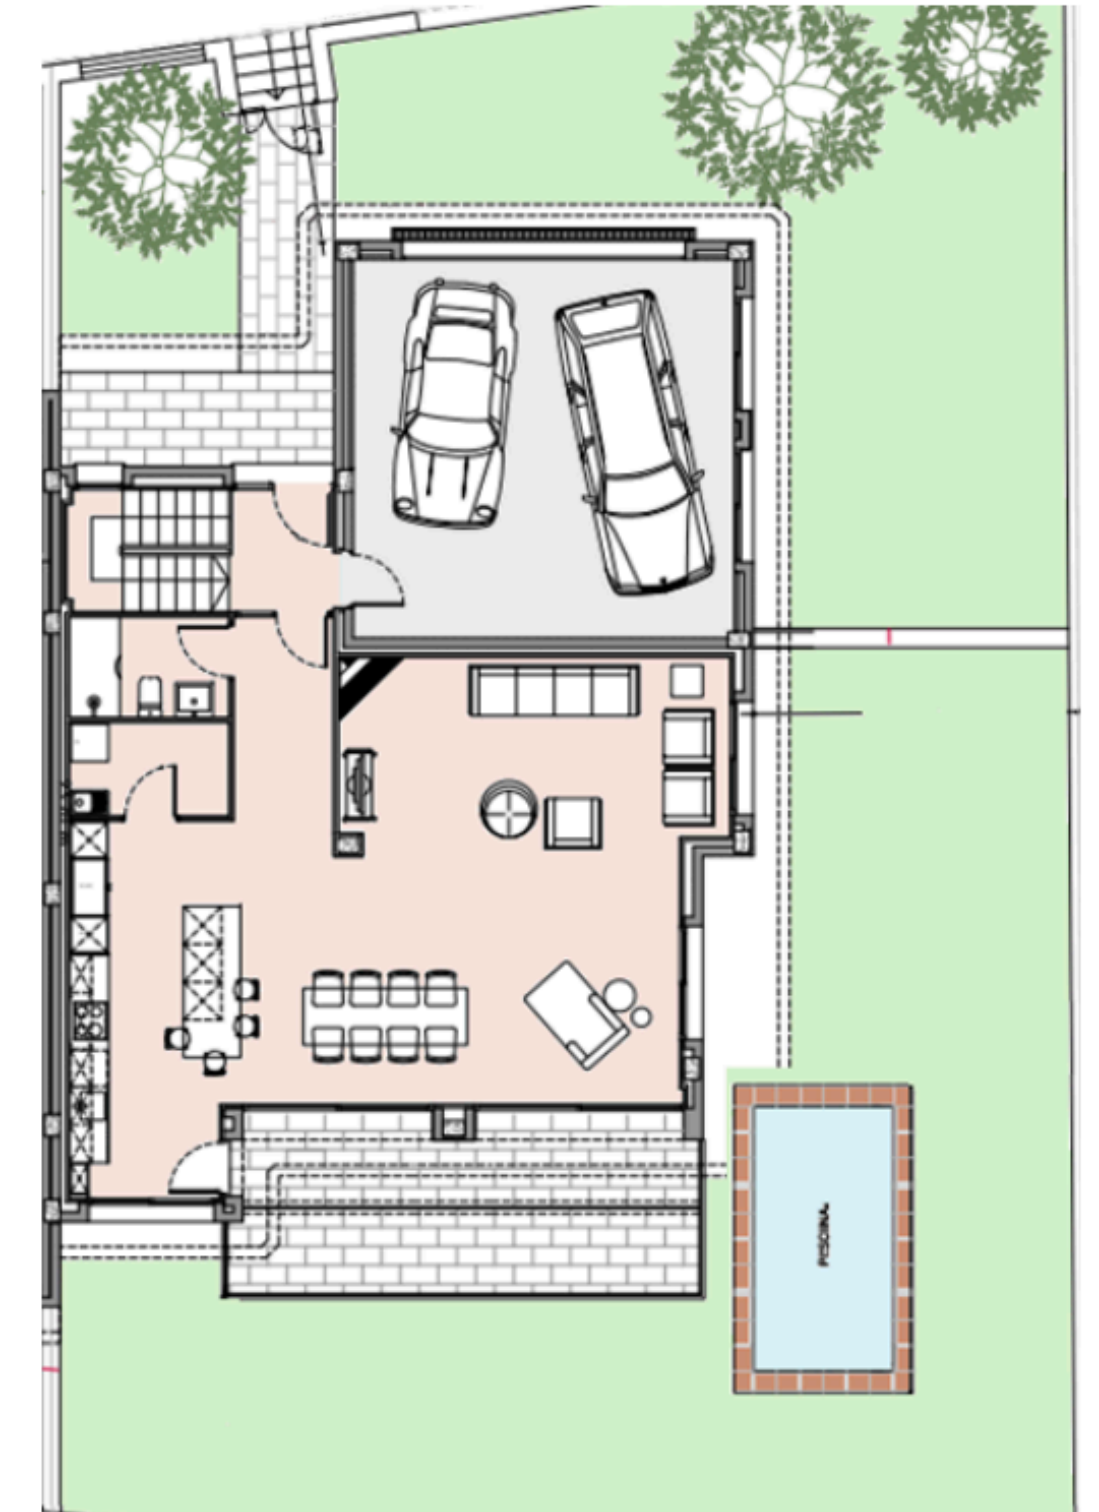

Planta Primera

Carrer de les Bateries 10-12
Número Finca 25023