

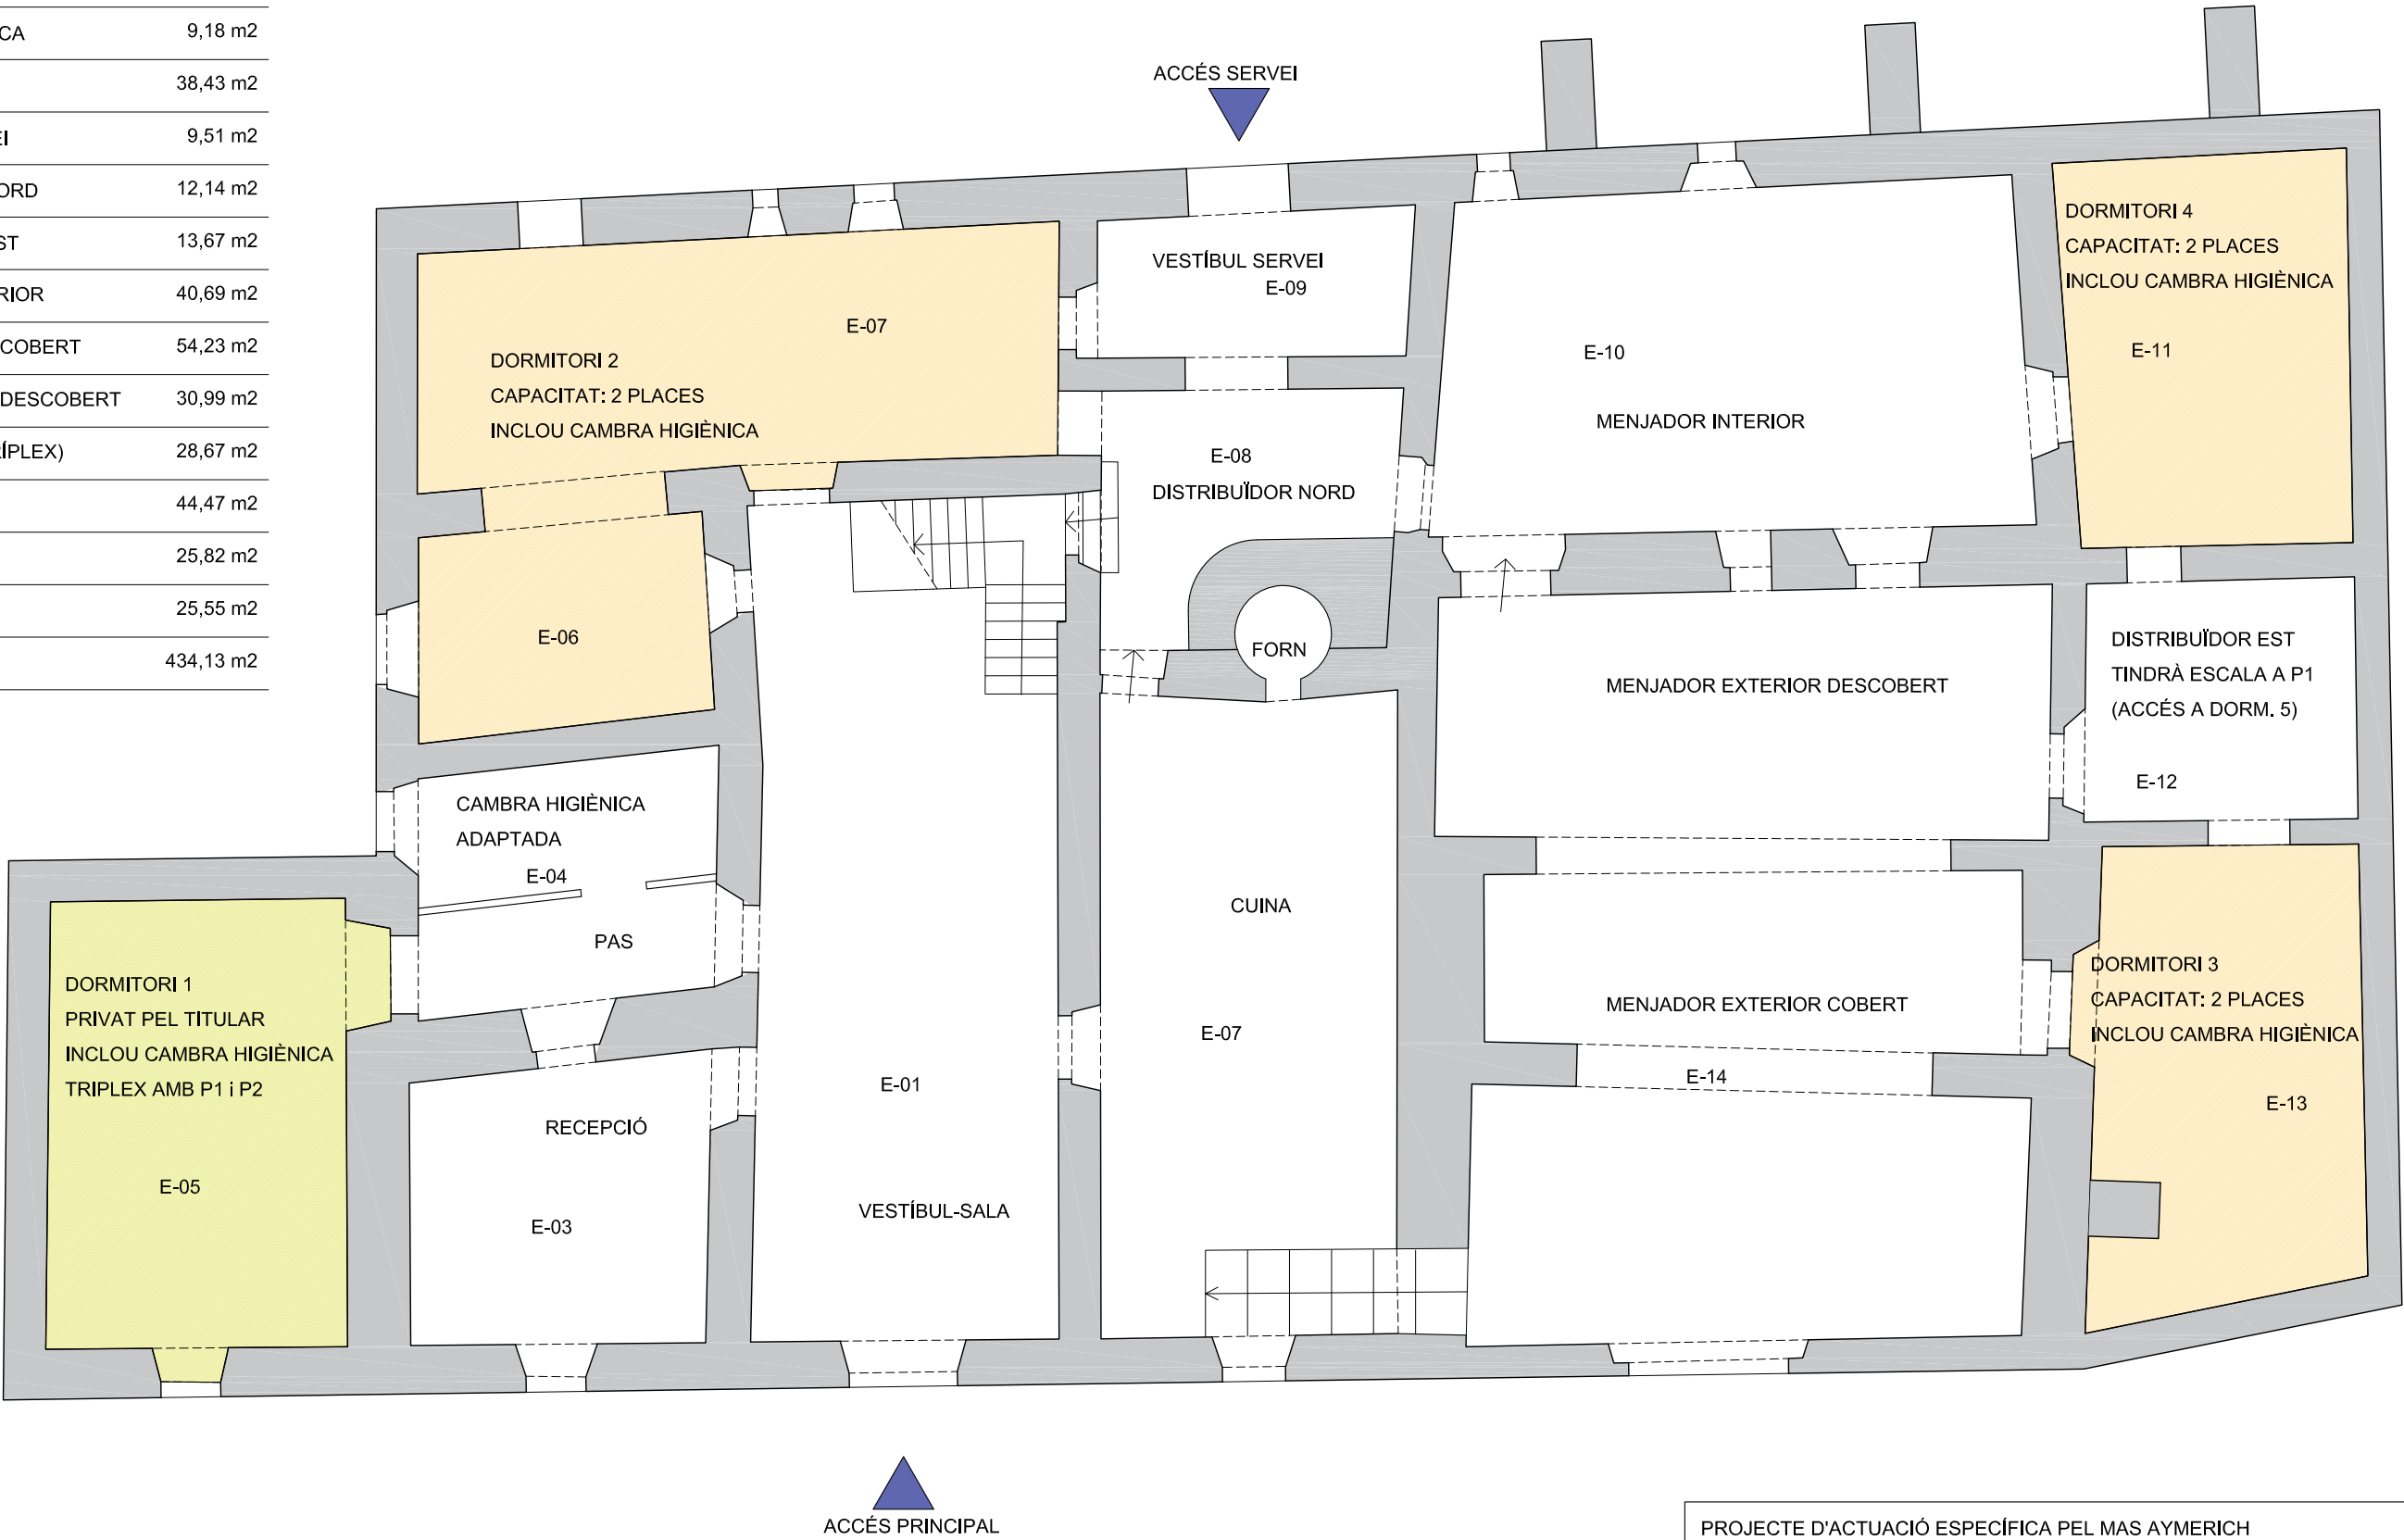


SUP. ÚTILS (INTERIORS)	
VESTÍBUL-SALA	51,84 m2
RECEPCIÓ	33,50 m2
PAS	15,44 m2
CAMBRA HIGIÈNICA	9,18 m2
CUINA	38,43 m2
VESTÍBUL SERVEI	9,51 m2
DISTRIBUÏDOR NORD	12,14 m2
DISTRIBUÏDOR EST	13,67 m2
MENJADOR INTERIOR	40,69 m2
MENJADOR EXT. COBERT	54,23 m2
MENJADOR EXT. DESCOBERT	30,99 m2
DORMITORI 1 (TRÍPLEX)	28,67 m2
DORMITORI 2	44,47 m2
DORMITORI 3	25,82 m2
DORMITORI 4	25,55 m2
TOTAL	434,13 m2

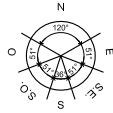



PROJECTE D'ACTUACIÓ ESPECÍFICA PEL MAS AYMERICH		
PROMOTOR: SR. PAUL VULLINGHS	PROJECTE: 2021-6	
VEÏNAT BELL LLOC, s/n POLÍGON 5, PARCEL·LA 35 (SANTA CRISTINA D'ARO)	DATA : 06-08-2021	
PLÀNOL: MASIA (PROPOSTA ZONIFICADA, PLANTA BAIXA)	Nº PLÀNOL : A-11	
ARQUITECTE: VÍCTOR ALMAZÁN GUASCH (nº col·legiat 38.201-9)	E/1:100 A-3	

SUP. ÚTILS (INTERIORS)	
ESTAR DE PLANTA	52,84 m2
ZONA DE SERVEI	9,56 m2
DISTRIBUÏDOR NORD	15,08 m2
PAS	5,86 m2
DORMITORI 1 (TRÍPLEX)	27,42 m2
DORMITORI 5	33,45 m2
DORMITORI 6	52,28 m2
DORMITORI 7	25,55 m2
DORMITORI 8	101,69 m2
DORMITORI 9	43,90 m2
TOTAL	367,63 m2

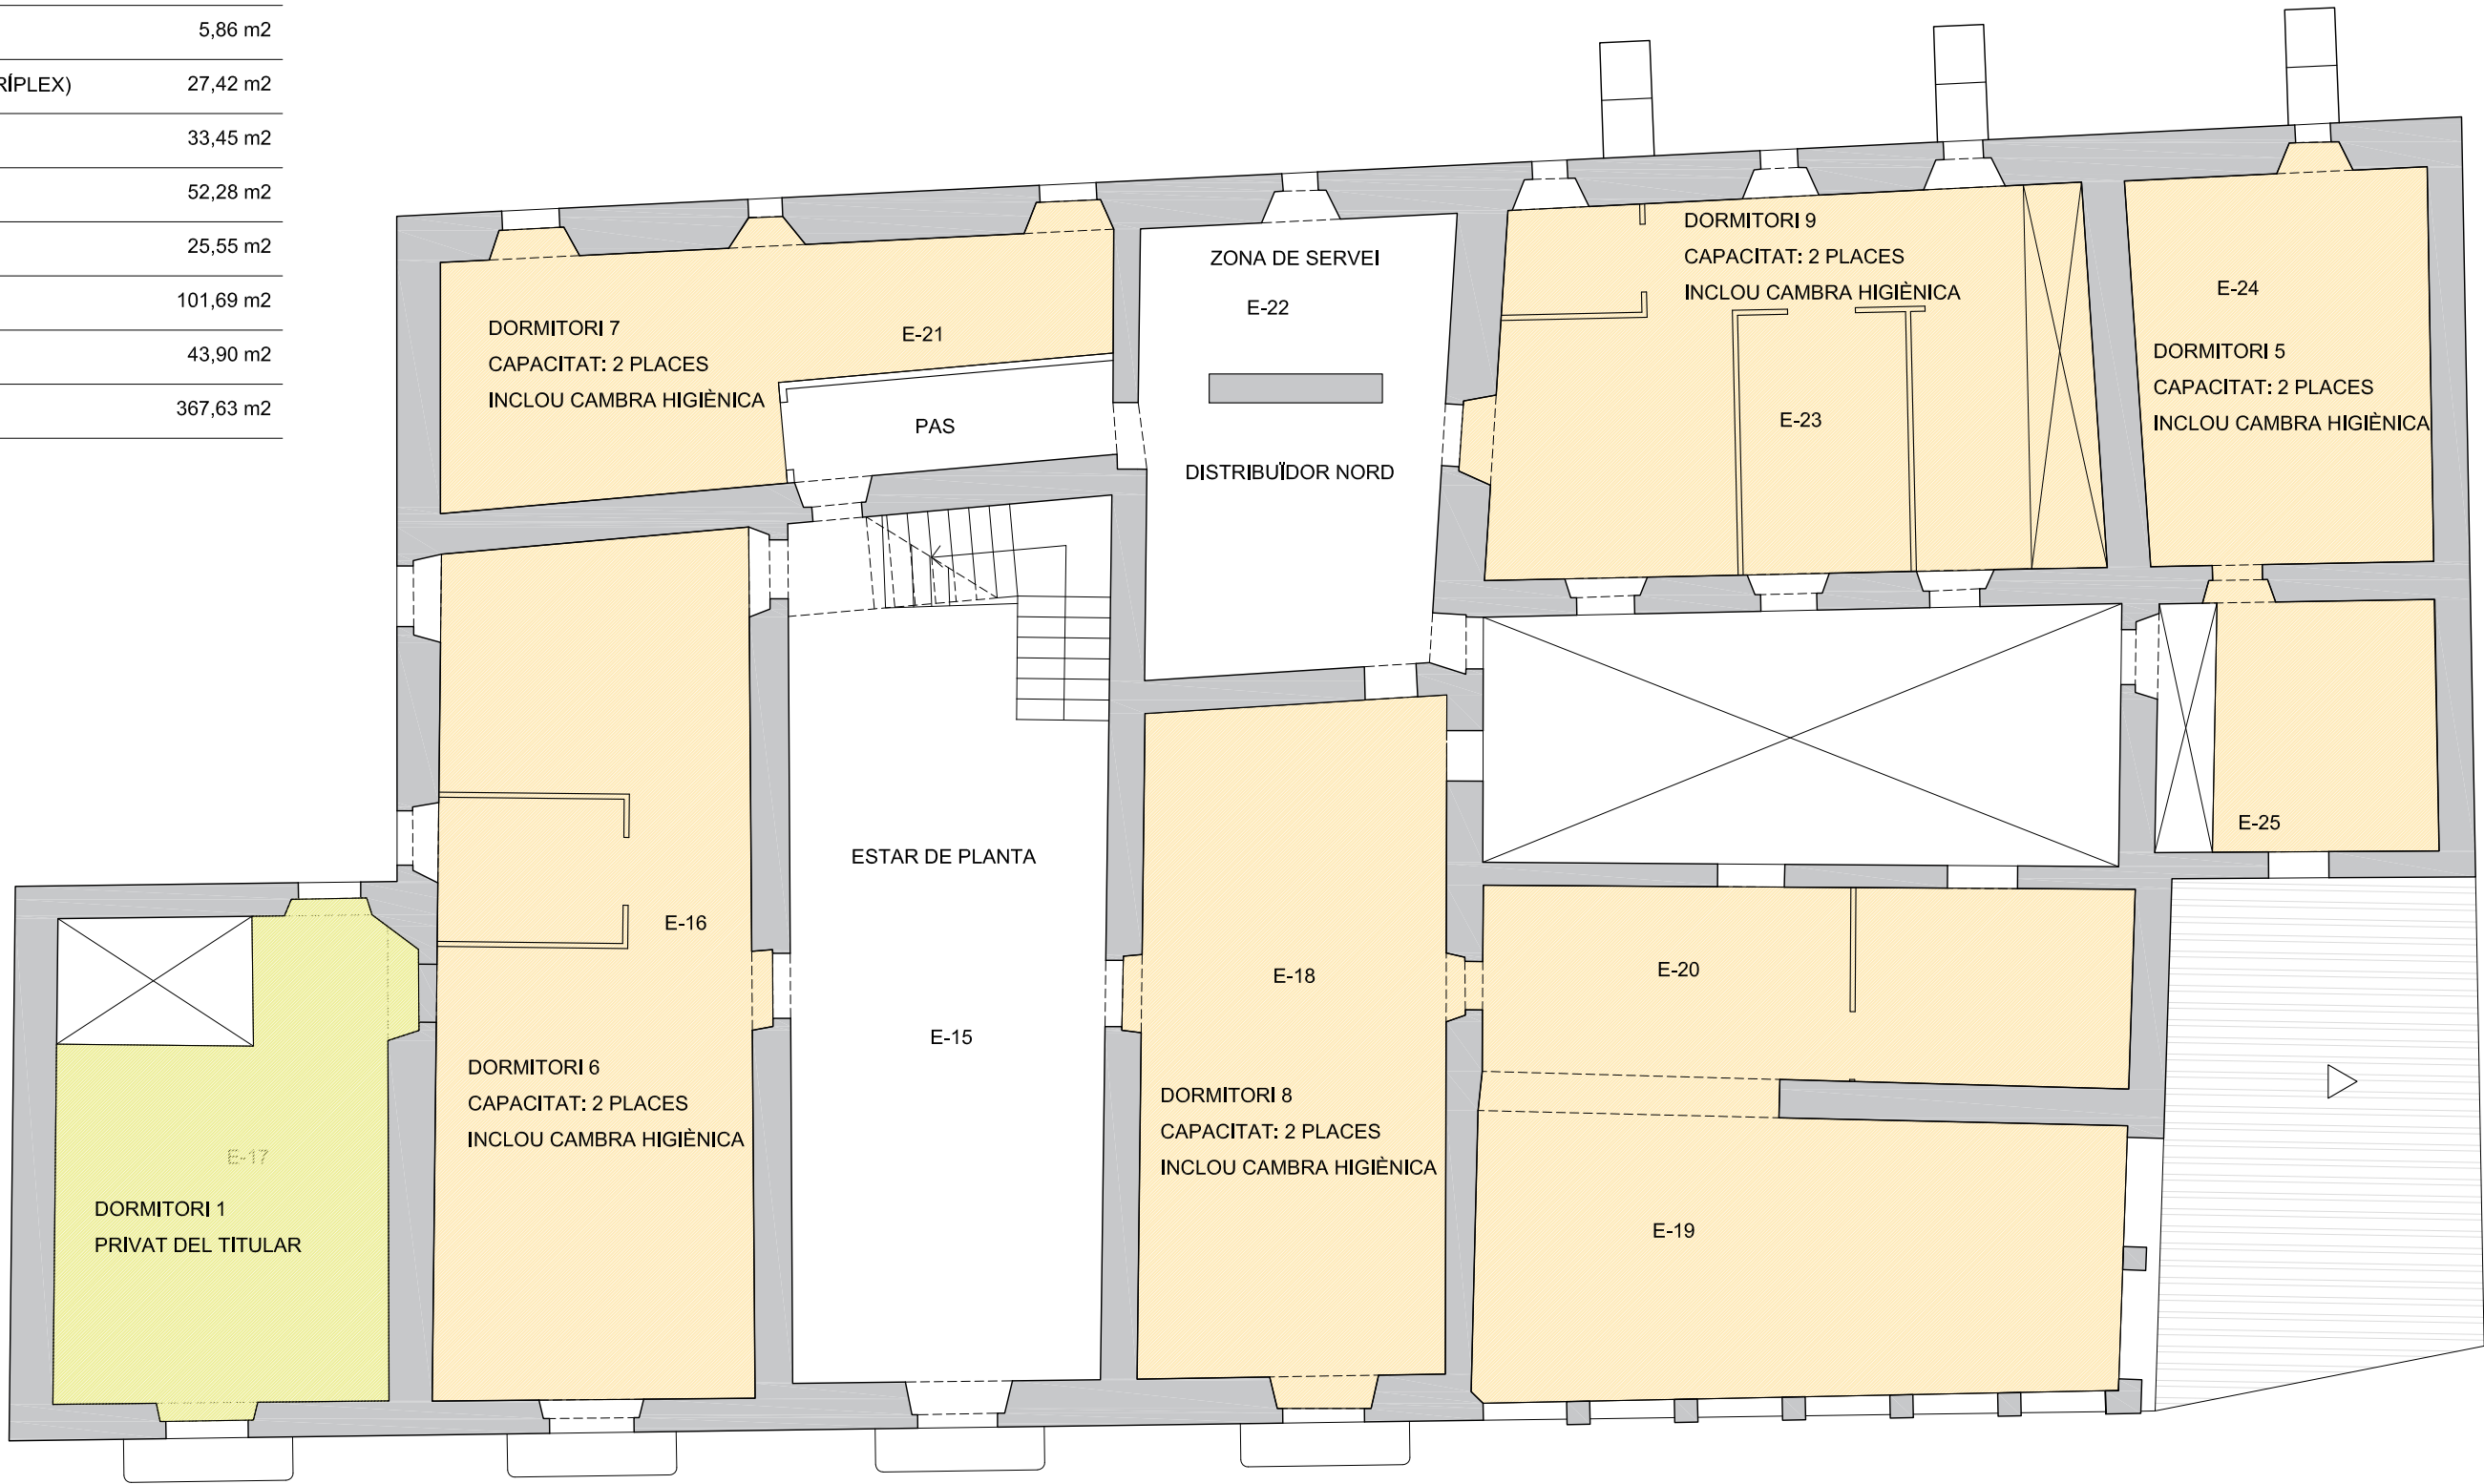


PROJECTE D'ACTUACIÓ ESPECÍFICA PEL MAS AYMERICH	
PROMOTOR: SR. PAUL VULLINGHS	PROJECTE: 2021-6
VEÏNAT BELL LLOC, s/n POLÍGON 5, PARCEL·LA 35 (SANTA CRISTINA D'ARO)	DATA : 06-08-2021
PLÀNOL: MASIA (PROPOSTA ZONIFICADA, PLANTA PRIMER PIS)	Nº PLÀNOL : A-12
ARQUITECTE: VÍCTOR ALMAZÁN GUASCH (nº col·legiat 38.201-9)	E/1:100 A-3


SUP. ÚTILS (INTERIORS)	
DORMITORI 1 (TRÍPLEX)	15,14 m2
DORMITORI 5	98,02 m2
TOTAL	113,16 m2

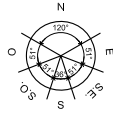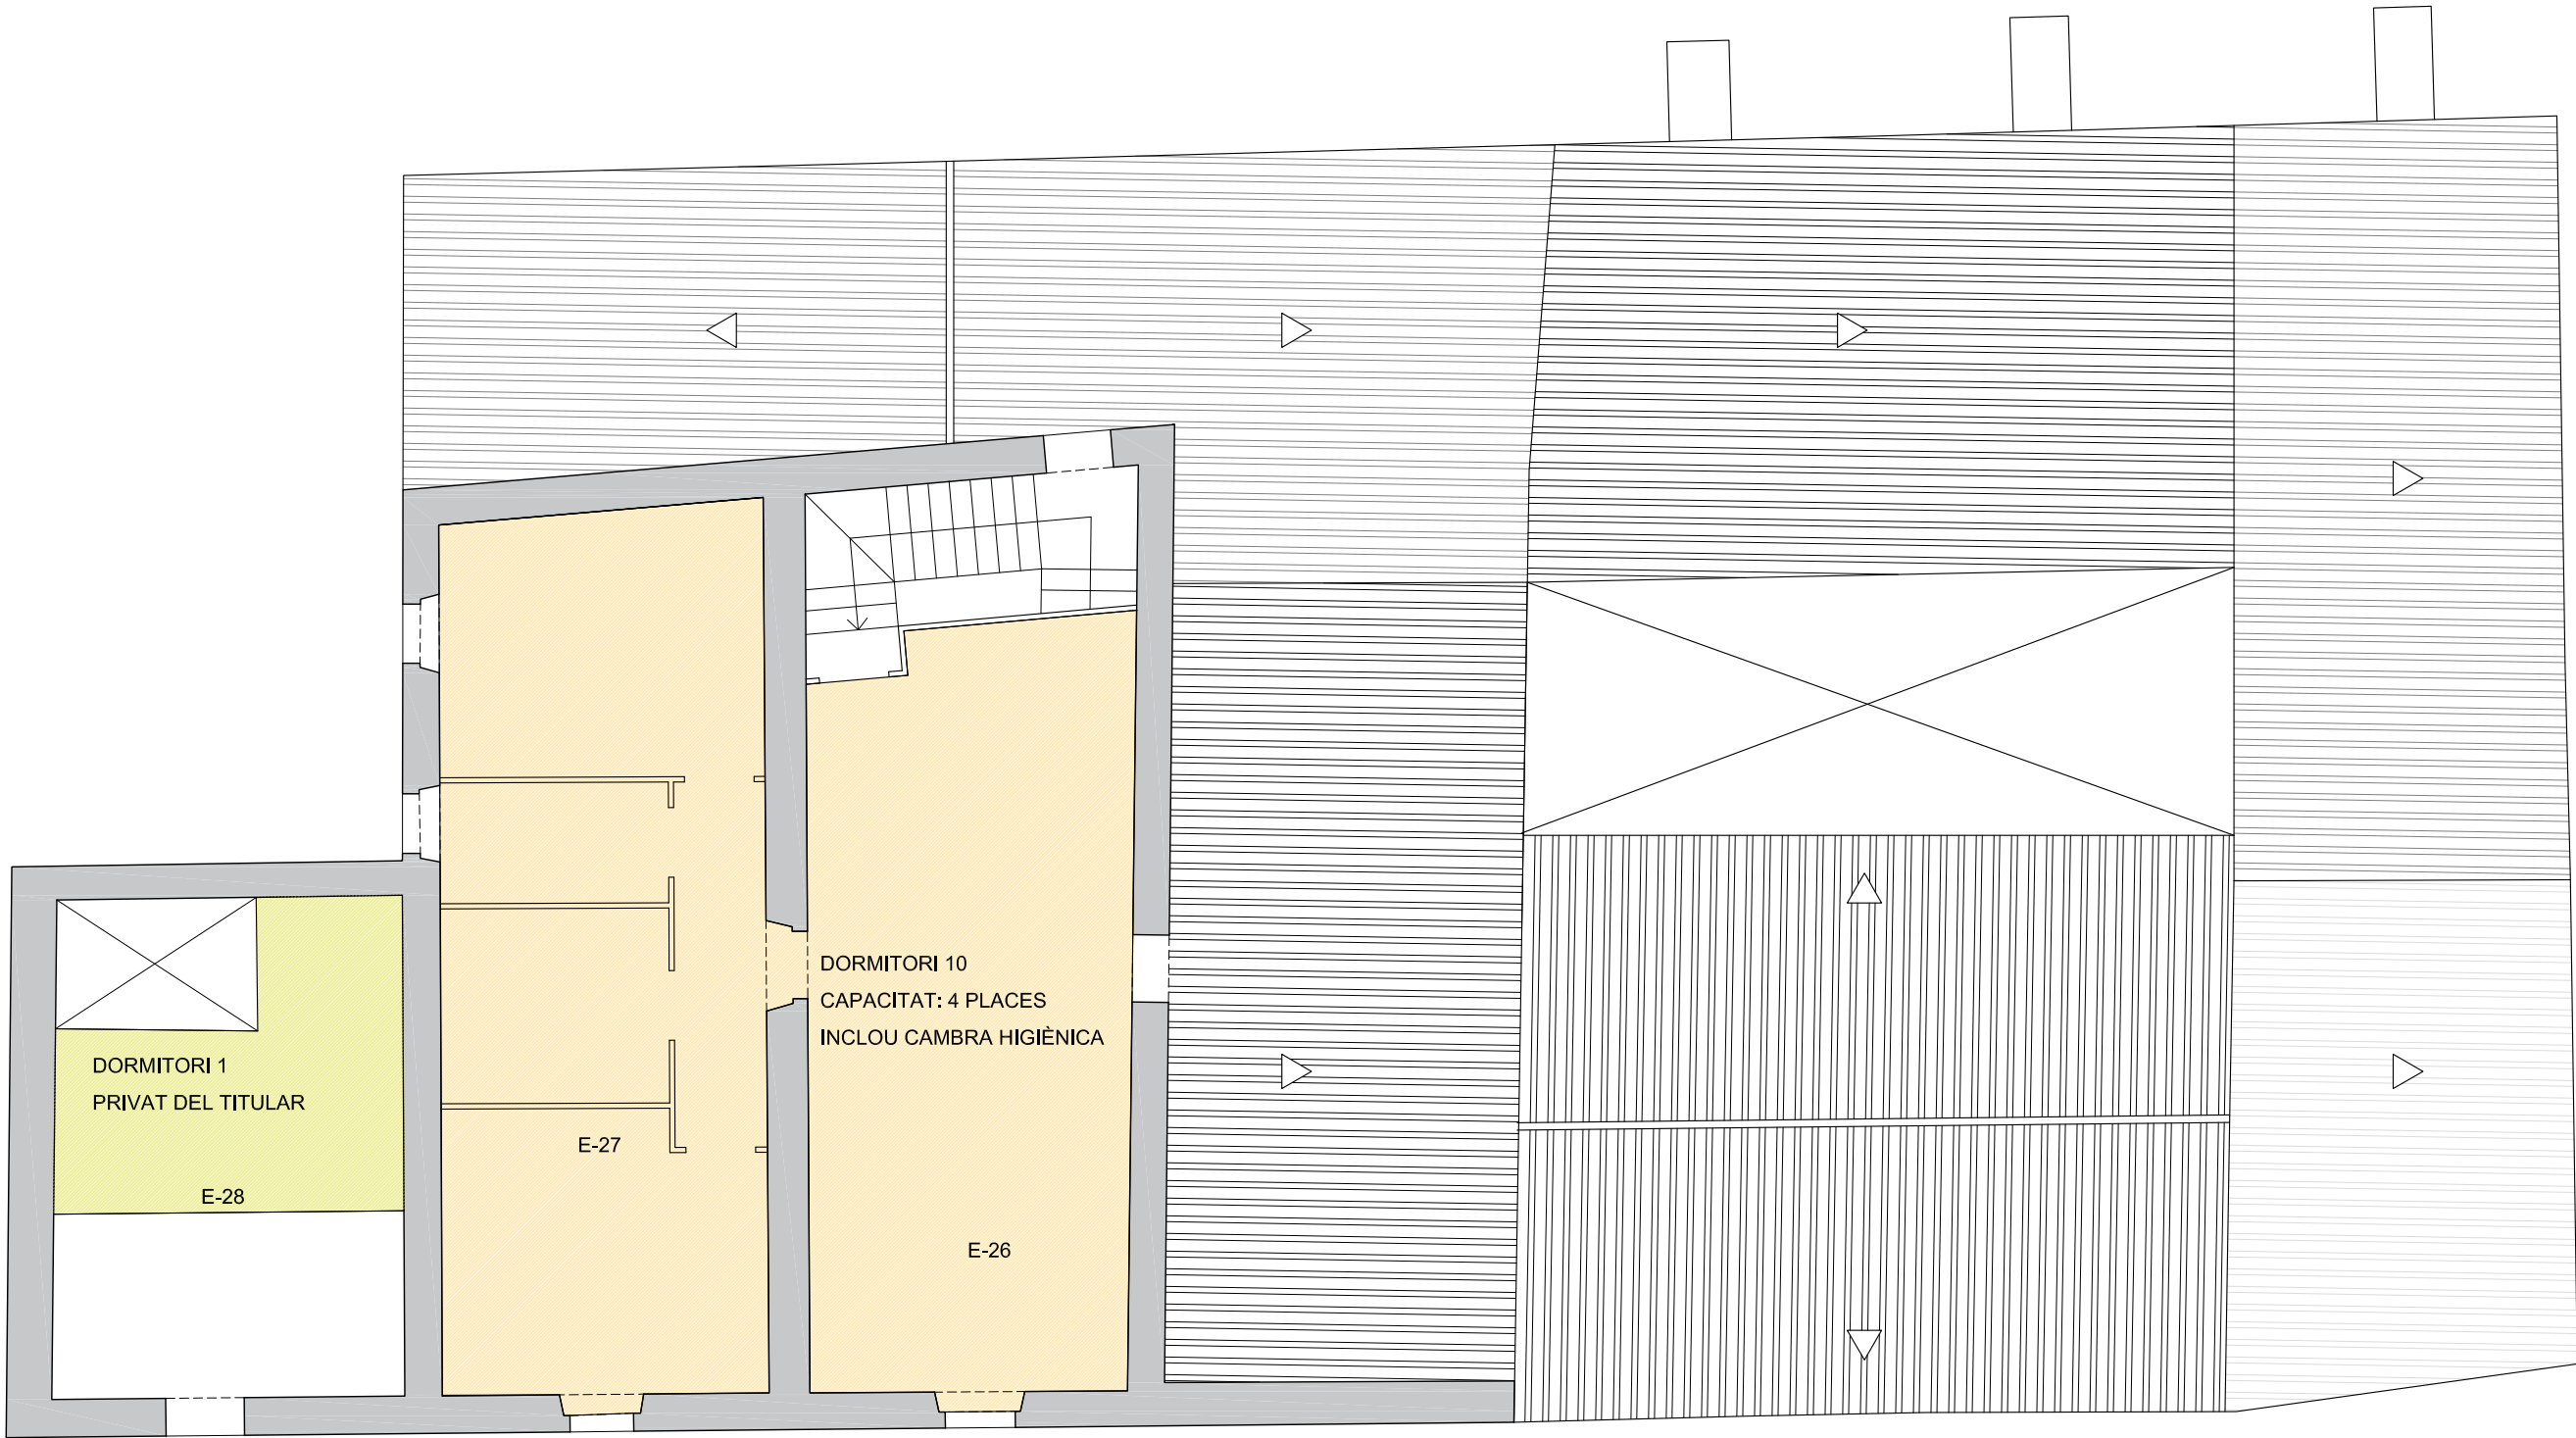


PROJECTE D'ACTUACIÓ ESPECÍFICA PEL MAS AYMERICH	
PROMOTOR: SR. PAUL VULLINGHS	PROJECTE: 2021-6
VEÏNAT BELL LLOC, s/n POLÍGON 5, PARCEL·LA 35 (SANTA CRISTINA D'ARO)	DATA : 06-08-2021
PLÀNOL: MASIA (PROPOSTA ZONIFICADA, PLANTA SEGON PIS)	Nº PLÀNOL : A-13
ARQUITECTE: VÍCTOR ALMAZÁN GUASCH (nº col·legiat 38.201-9)	E/1:100 A-3

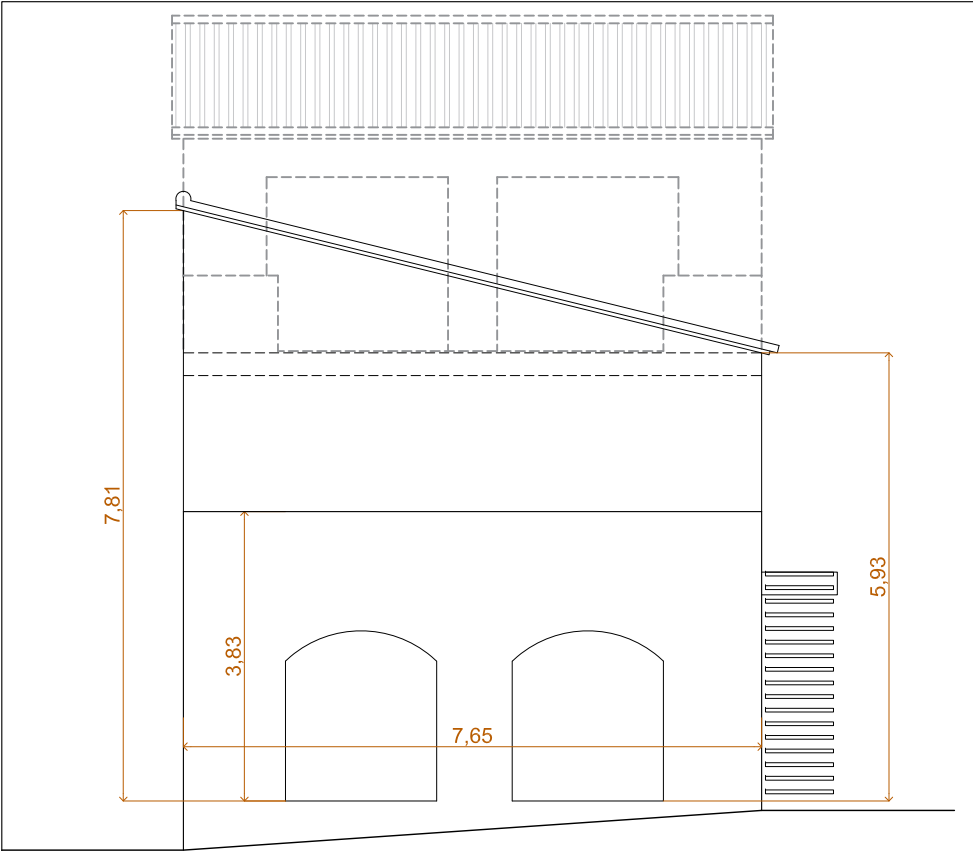

FAÇANA SUD

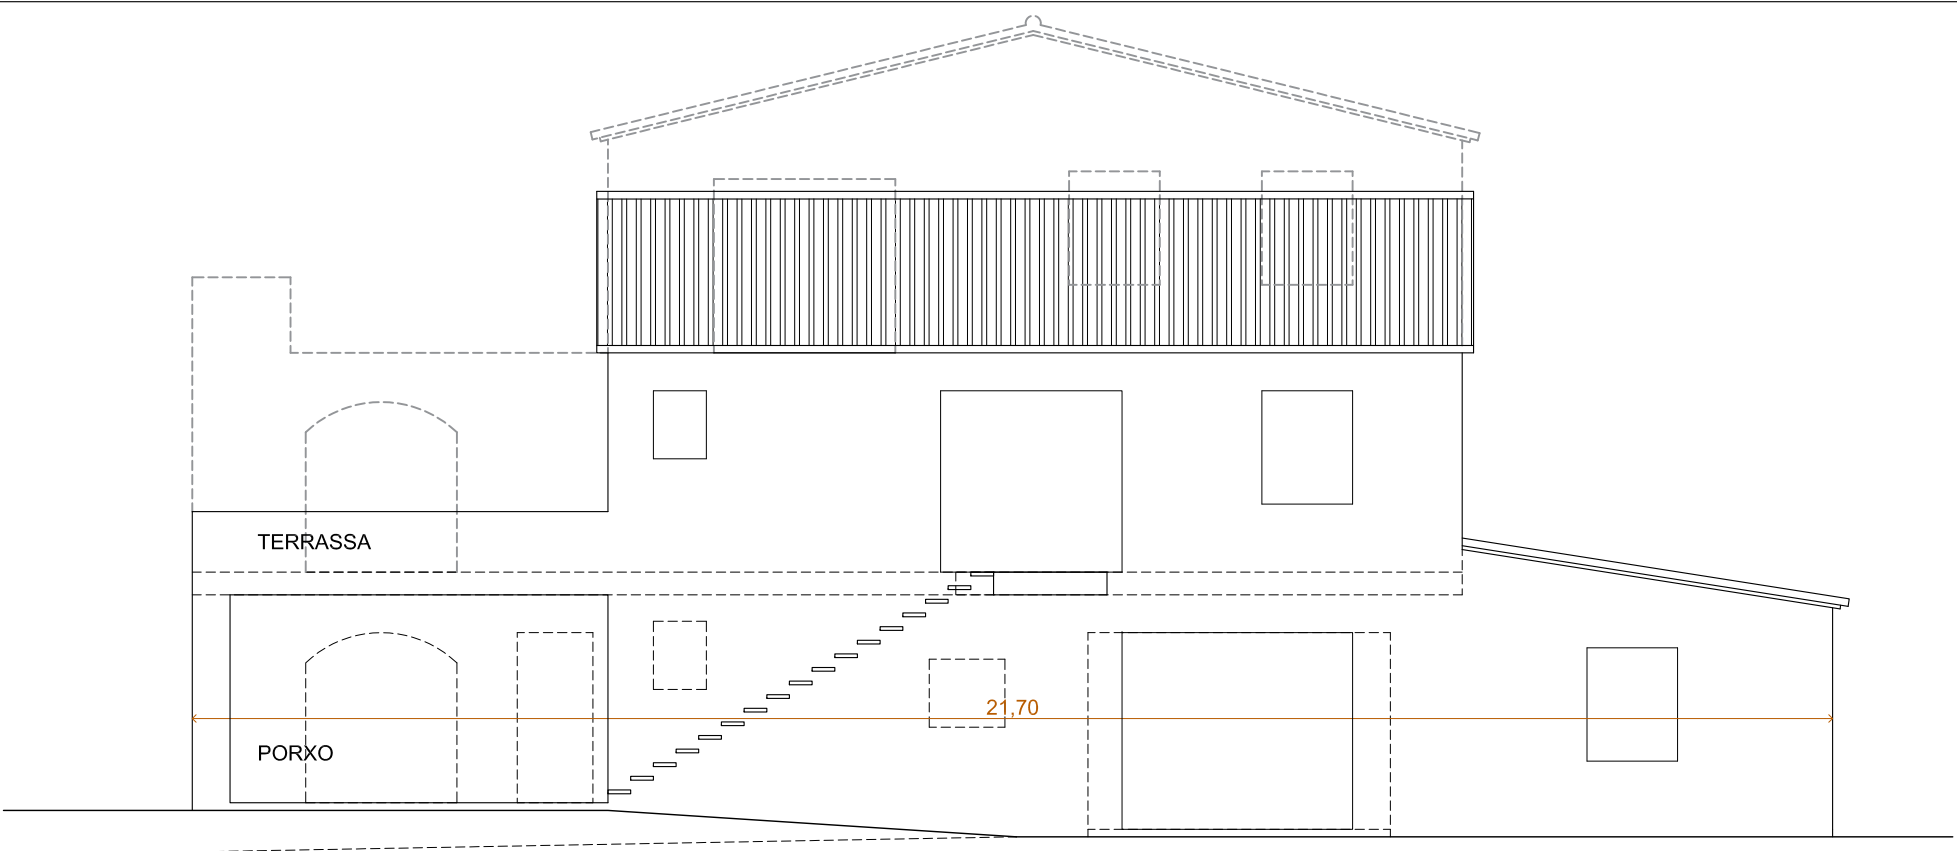

FAÇANA EST

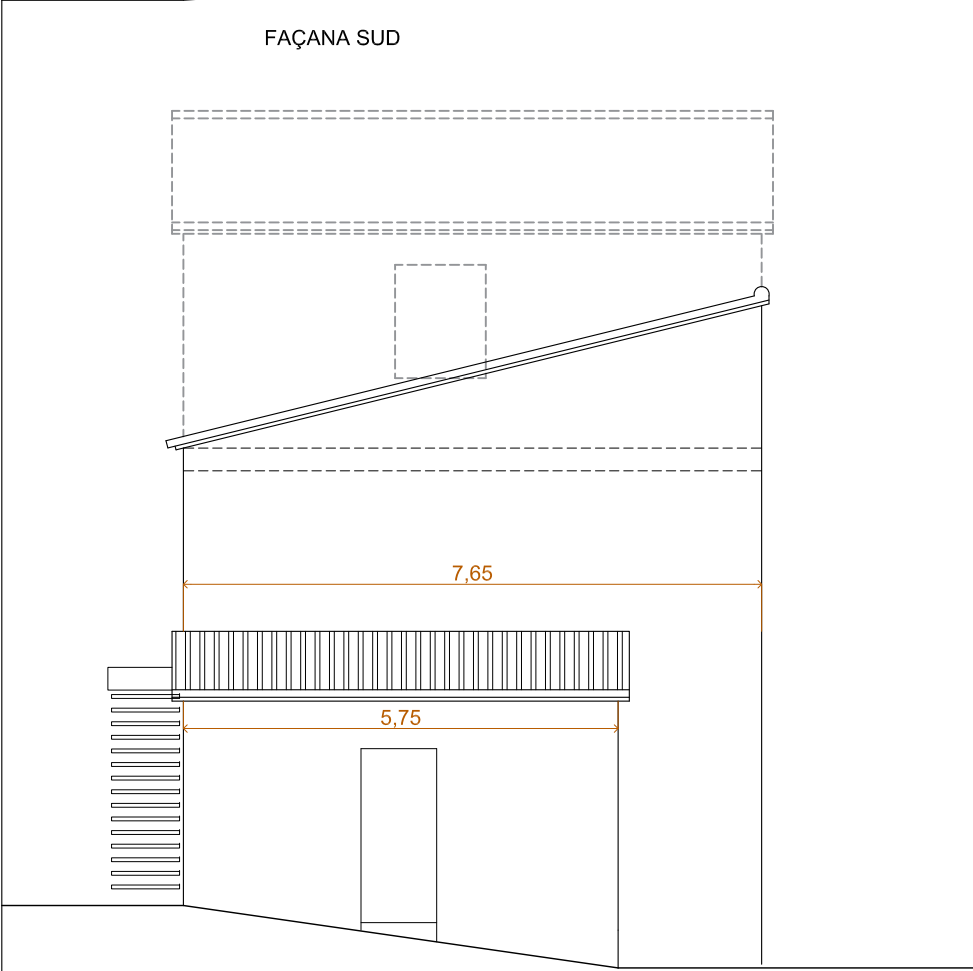


FAÇANA NORD




FAÇANA OEST

PROJECTE D'ACTUACIÓ ESPECÍFICA PEL MAS AYMERICH	
PROMOTOR: SR. PAUL VULLINGHS	PROJECTE: 2021-6
VEÏNAT BELL LLOC, s/n POLÍGON 5, PARCEL·LA 35 (SANTA CRISTINA D'ARO)	DATA : 06-08-2021
PLÀNOL: ANNEX D'AMPLIACIÓ (PROPOSTA DE REDUCCIÓ, ALÇATS)	Nº PLÀNOL : A-14
ARQUITECTE: VÍCTOR ALMAZÁN GUASCH (nº col·legiat 38.201-9)	E/1:100 A-3

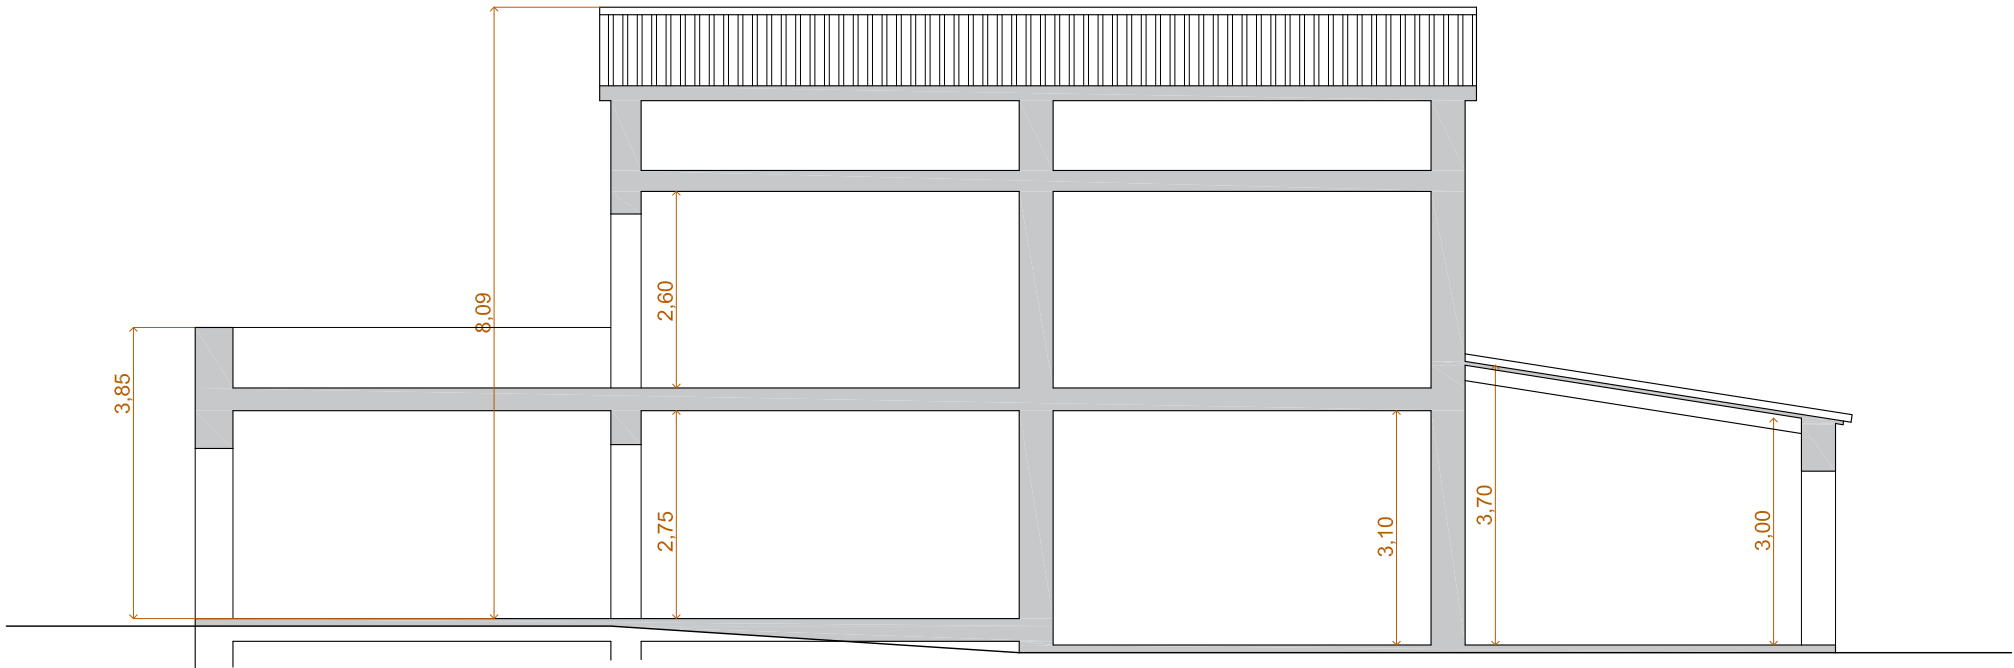


SECCIÓ

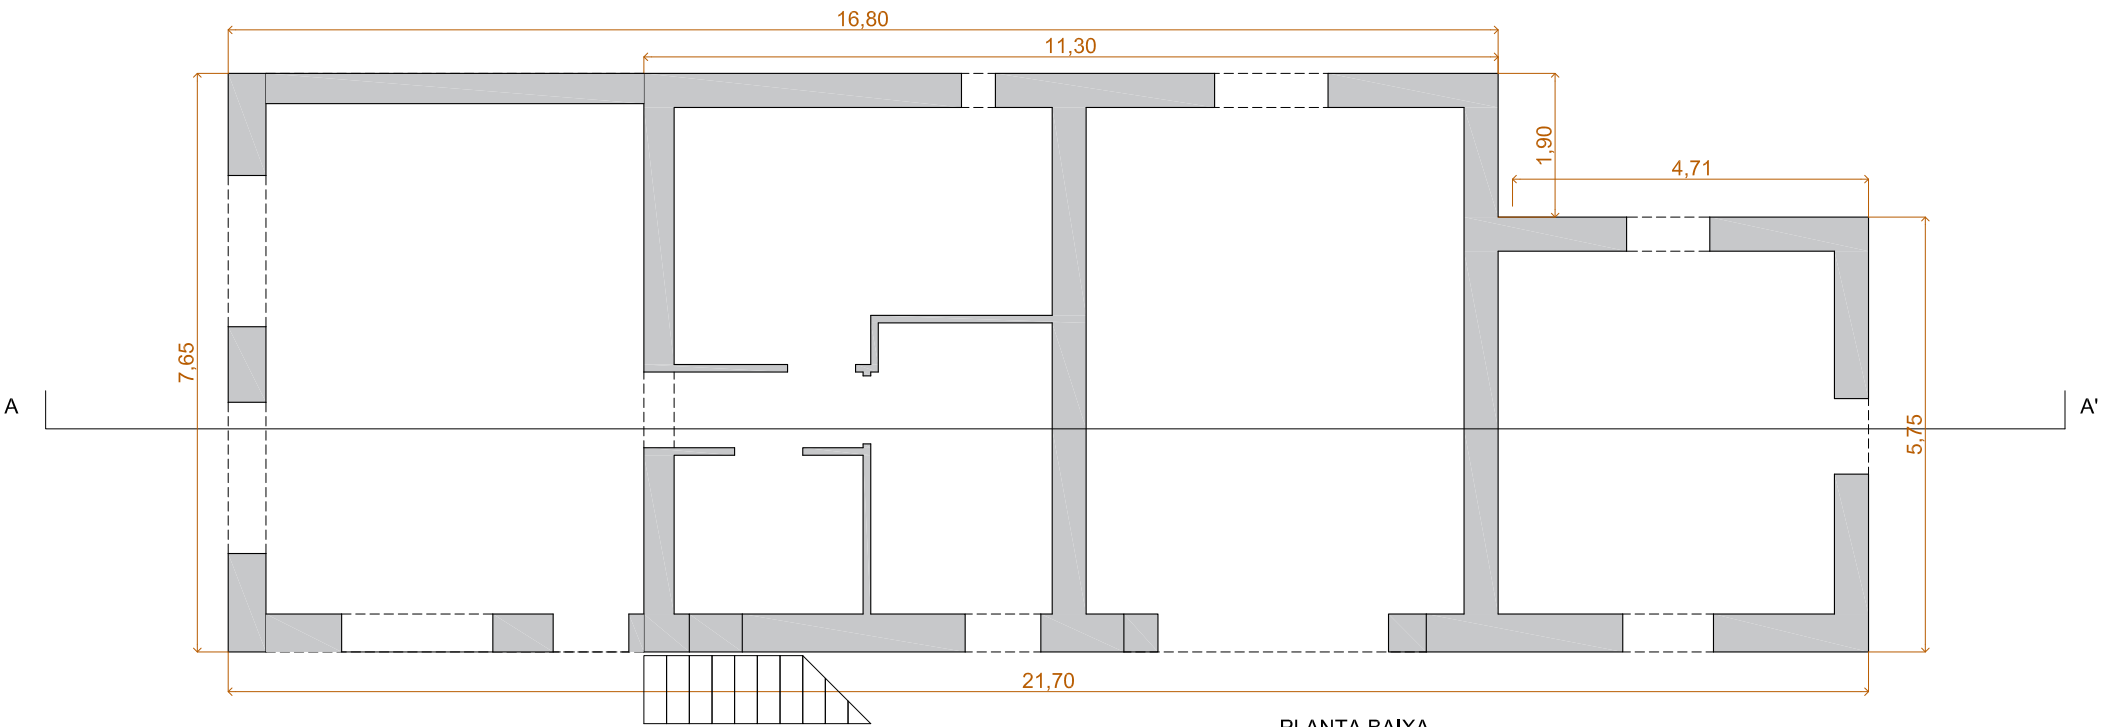


PLANTA BAIXA


	SUP. CONST. ACTUAL	SUP. CONST. FINAL	VOL. CONST. ACTUAL	VOL. CONST. FINAL
PLANTA BAIXA	156,80 m2	156,80 m2	558,79 m3	558,79 m3
PLANTA 1er PIS	128,50 m2	86,50 m2	372,71 m3	291,31 m3
PLANTA 2n PIS	86,45 m2	0,00 m2	317,31 m3	0,00 m3
TOTAL	371,75 m2	371,75 m2	1.248,81 m3	850,10 m3

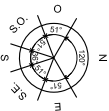

PROJECTE D'ACTUACIÓ ESPECÍFICA PEL MAS AYMERICH	
PROMOTOR: SR. PAUL VULLINGHS	PROJECTE: 2021-6
VEÏNAT BELL LLOC, s/n POLÍGON 5, PARCEL·LA 35 (SANTA CRISTINA D'ARO)	DATA : 06-08-2021
PLÀNOL: ANNEX D'AMPLIACIÓ (PROPOSTA DE REDUCCIÓ, SECCIÓ I PB)	Nº PLÀNOL : A-15
ARQUITECTE: VÍCTOR ALMAZÁN GUASCH (nº col·legiat 38.201-9)	E/1:100 A-3

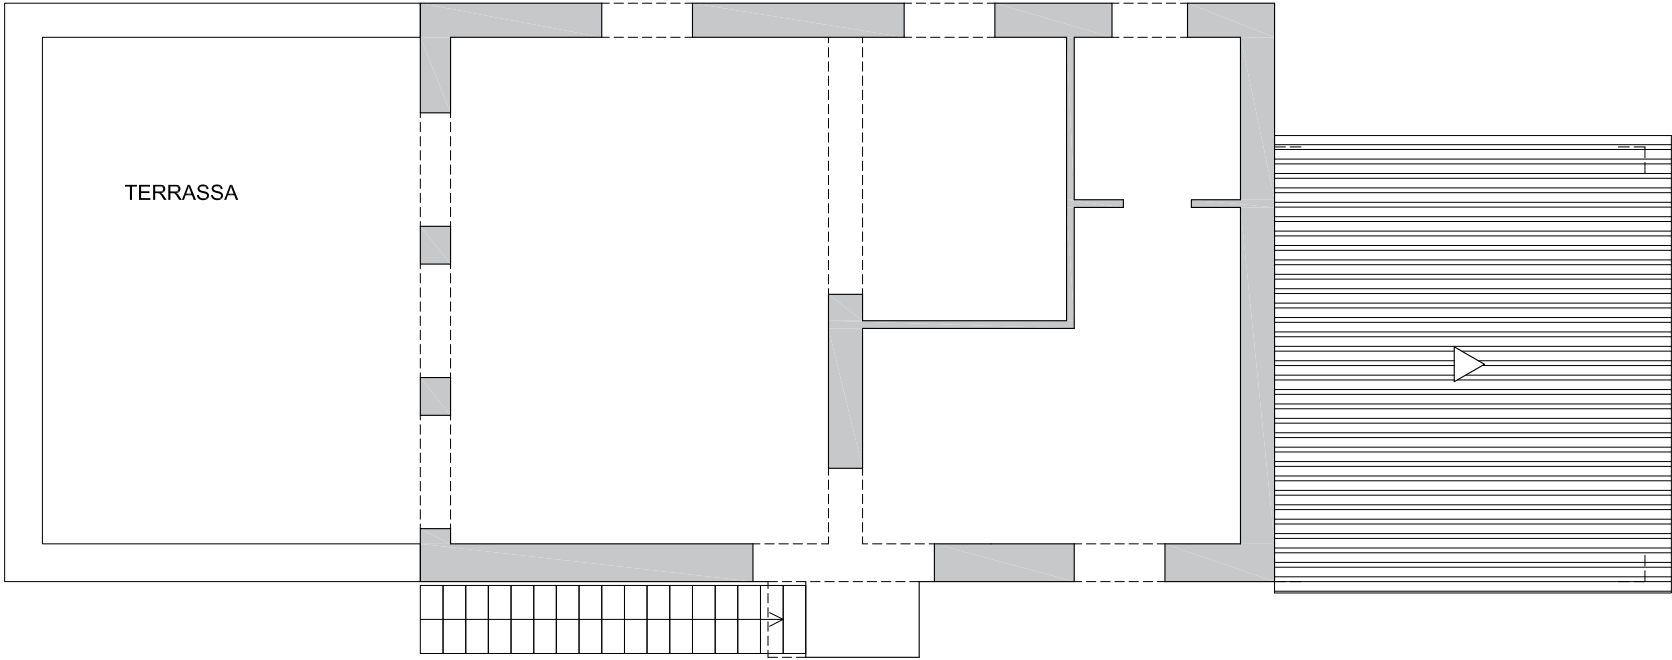

PLANTA 1er PIS

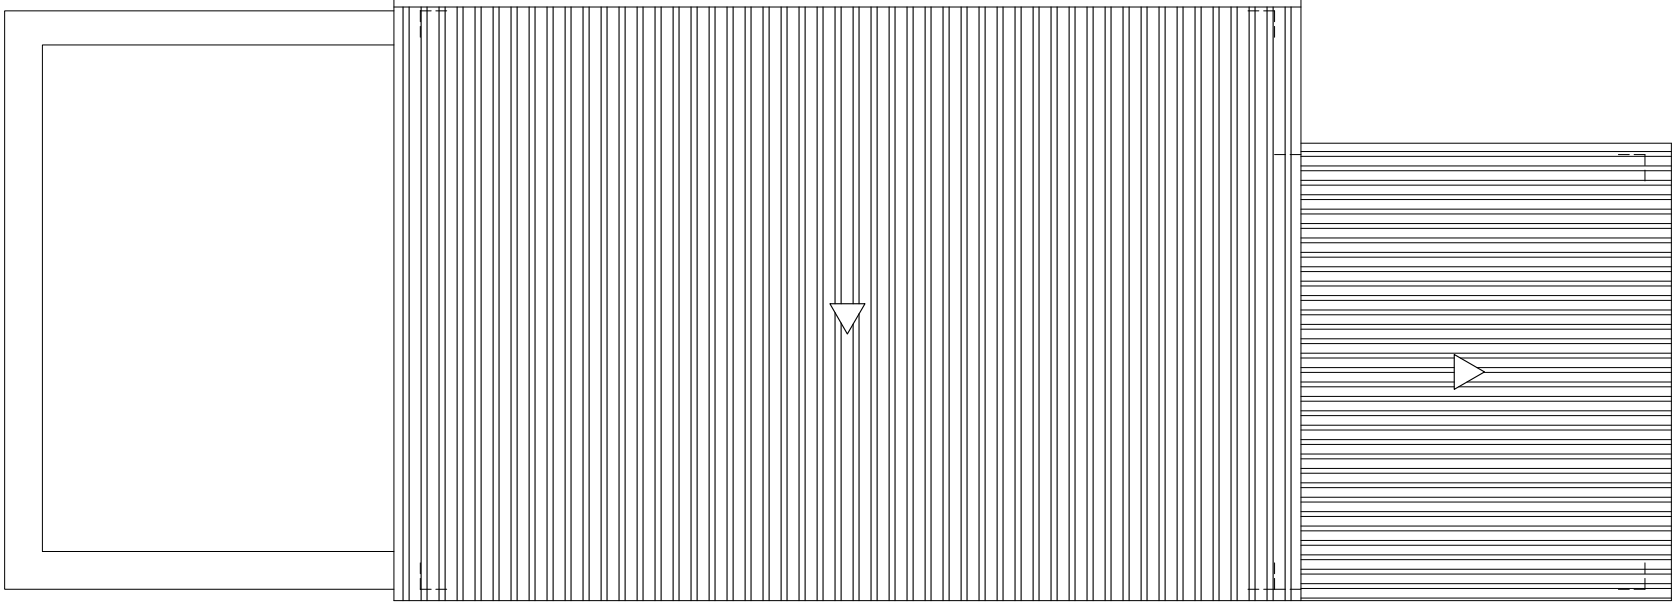


PLANTA COBERTES



PROJECTE D'ACTUACIÓ ESPECÍFICA PEL MAS AYMERICH		
PROMOTOR: SR. PAUL VULLINGHS	PROJECTE: 2021-6	
VEÏNAT BELL LLOC, s/n POLÍGON 5, PARCEL·LA 35 (SANTA CRISTINA D'ARO)	DATA : 06-08-2021	
PLÀNOL: ANNEX D'AMPLIACIÓ (PROPOSTA DE REDUCCIÓ, P1 i COBERTES)	Nº PLÀNOL : A-16	
ARQUITECTE: VÍCTOR ALMAZÁN GUASCH (nº col·legiat 38.201-9)	E/1:100 A-3	

SUP. ÚTILS (PB)

EINES JARDÍ	21,36 m2
MAGATXEM I BICICLETES	33,50 m2
VESTIDOR HOMES	15,44 m2
VESTIDOR DONES	9,18 m2
CAMBRA HIGIÈNICA	5,25 m2
DISTRIBUÏDOR	2,50 m2
RELAX (POSSIBLE SPA)	33,75 m2
TOTAL	120,98 m2

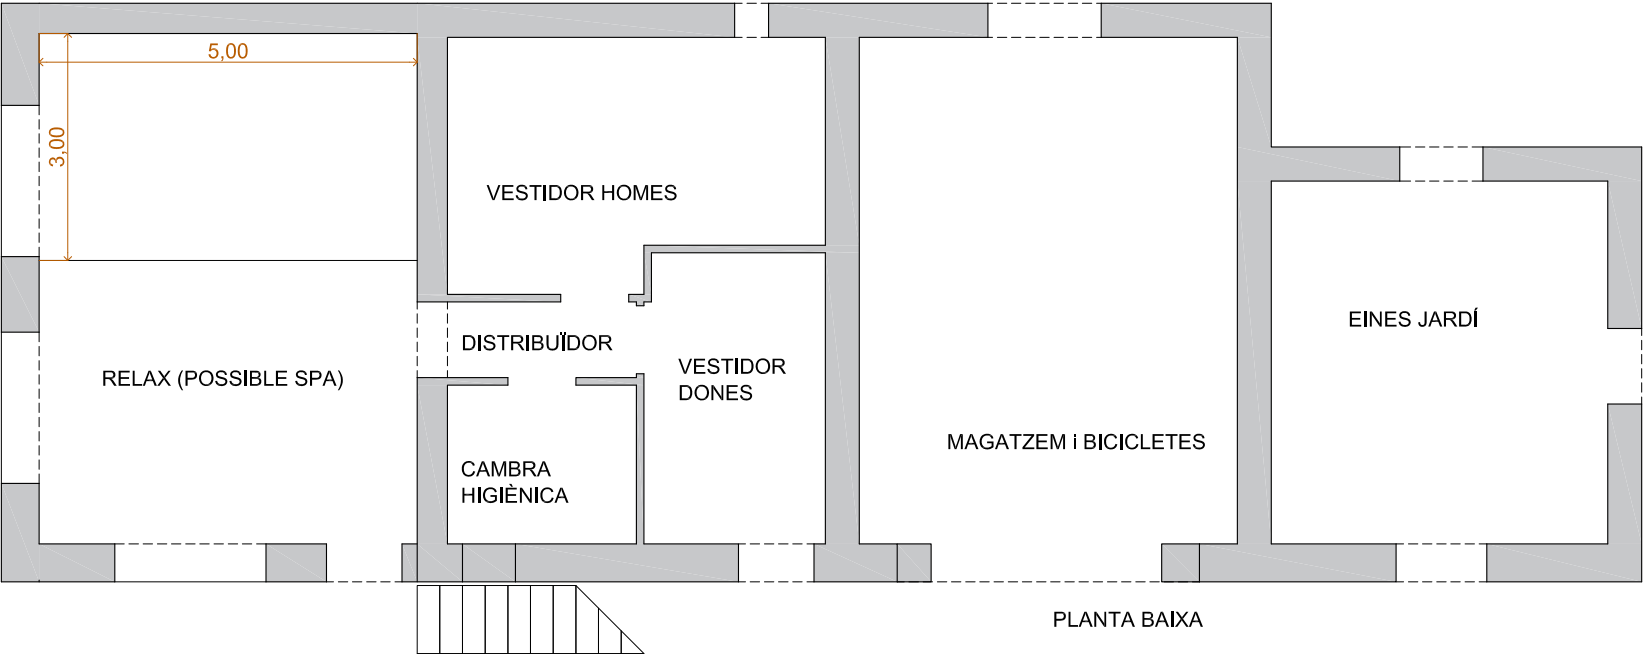


SUP. ÚTILS (P1)


CAMBRA HIGIÈNICA	4,73 m2
SALA TERÀPIES	17,78 m2
SALA DE IOGA	45,16 m2
TOTAL	67,67 m2

SUP. ÚTILS (EXTERIORS)

TERRASSA IOGA EXT.	38,25 m2
--------------------	----------

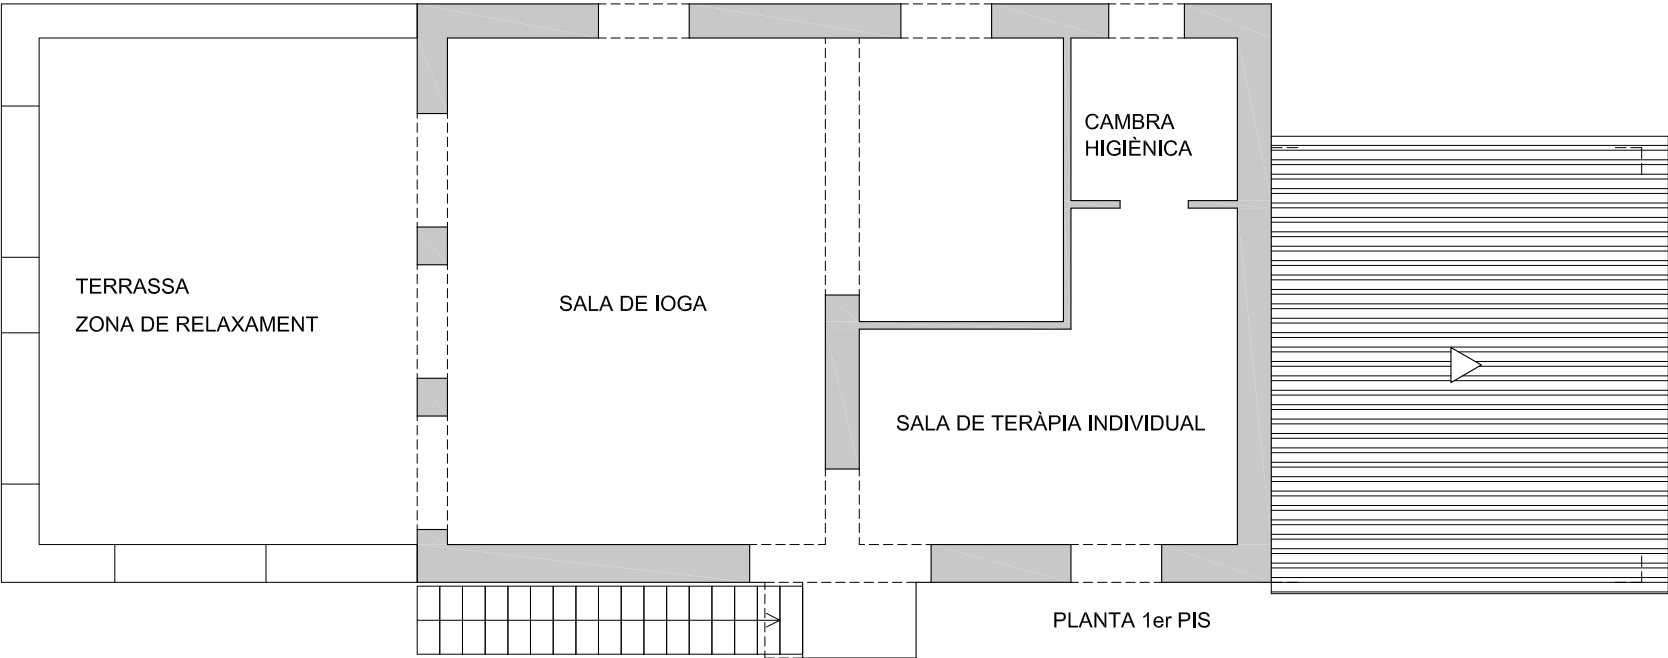

PROJECTE D'ACTUACIÓ ESPECÍFICA PEL MAS AYMERICH	
PROMOTOR: SR. PAUL VULLINGHS	PROJECTE: 2021-6
VEÏNAT BELL LLOC, s/n POLÍGON 5, PARCEL·LA 35 (SANTA CRISTINA D'ARO)	DATA : 06-08-2021
PLÀNOL: ANNEX D'AMPLIACIÓ (PROPOSTA ZONIFICADA, PLANTES)	Nº PLÀNOL : A-17
ARQUITECTE: VÍCTOR ALMAZÁN GUASCH (nº col·legiat 38.201-9)	E/1:100 A-3

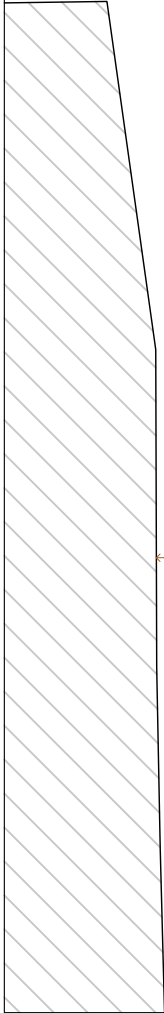

MASIA

7,36

9,29

1,93

10,90

4,15

5,79

5,80


4,33

LOCAL D'INSTAL·LACIONS
DE LA PISCINA

ÀMBIT PORXAT

SUP. ÚTILS

LOCAL	41,29 m2
PORXO	56,70 m2
TOTAL	97,99 m2

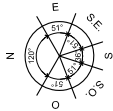

PROJECTE D'ACTUACIÓ ESPECÍFICA PEL MAS AYMERICH

PROMOTOR: SR. PAUL VULLINGHS	PROJECTE: 2021-6
VEÏNAT BELL LLOC. s/n POLÍGON 5, PARCEL·LA 35 (SANTA CRISTINA D'ARO)	DATA : 06-08-2021
PLÀNOL: ANNEX REUÏNA (PROPOSTA DE RECONSTRUCCIÓ)	Nº PLÀNOL : A-18
ARQUITECTE: VÍCTOR ALMAZÁN GUASCH (nº col·legiat 38.201-9)	E/1:100 A-4