




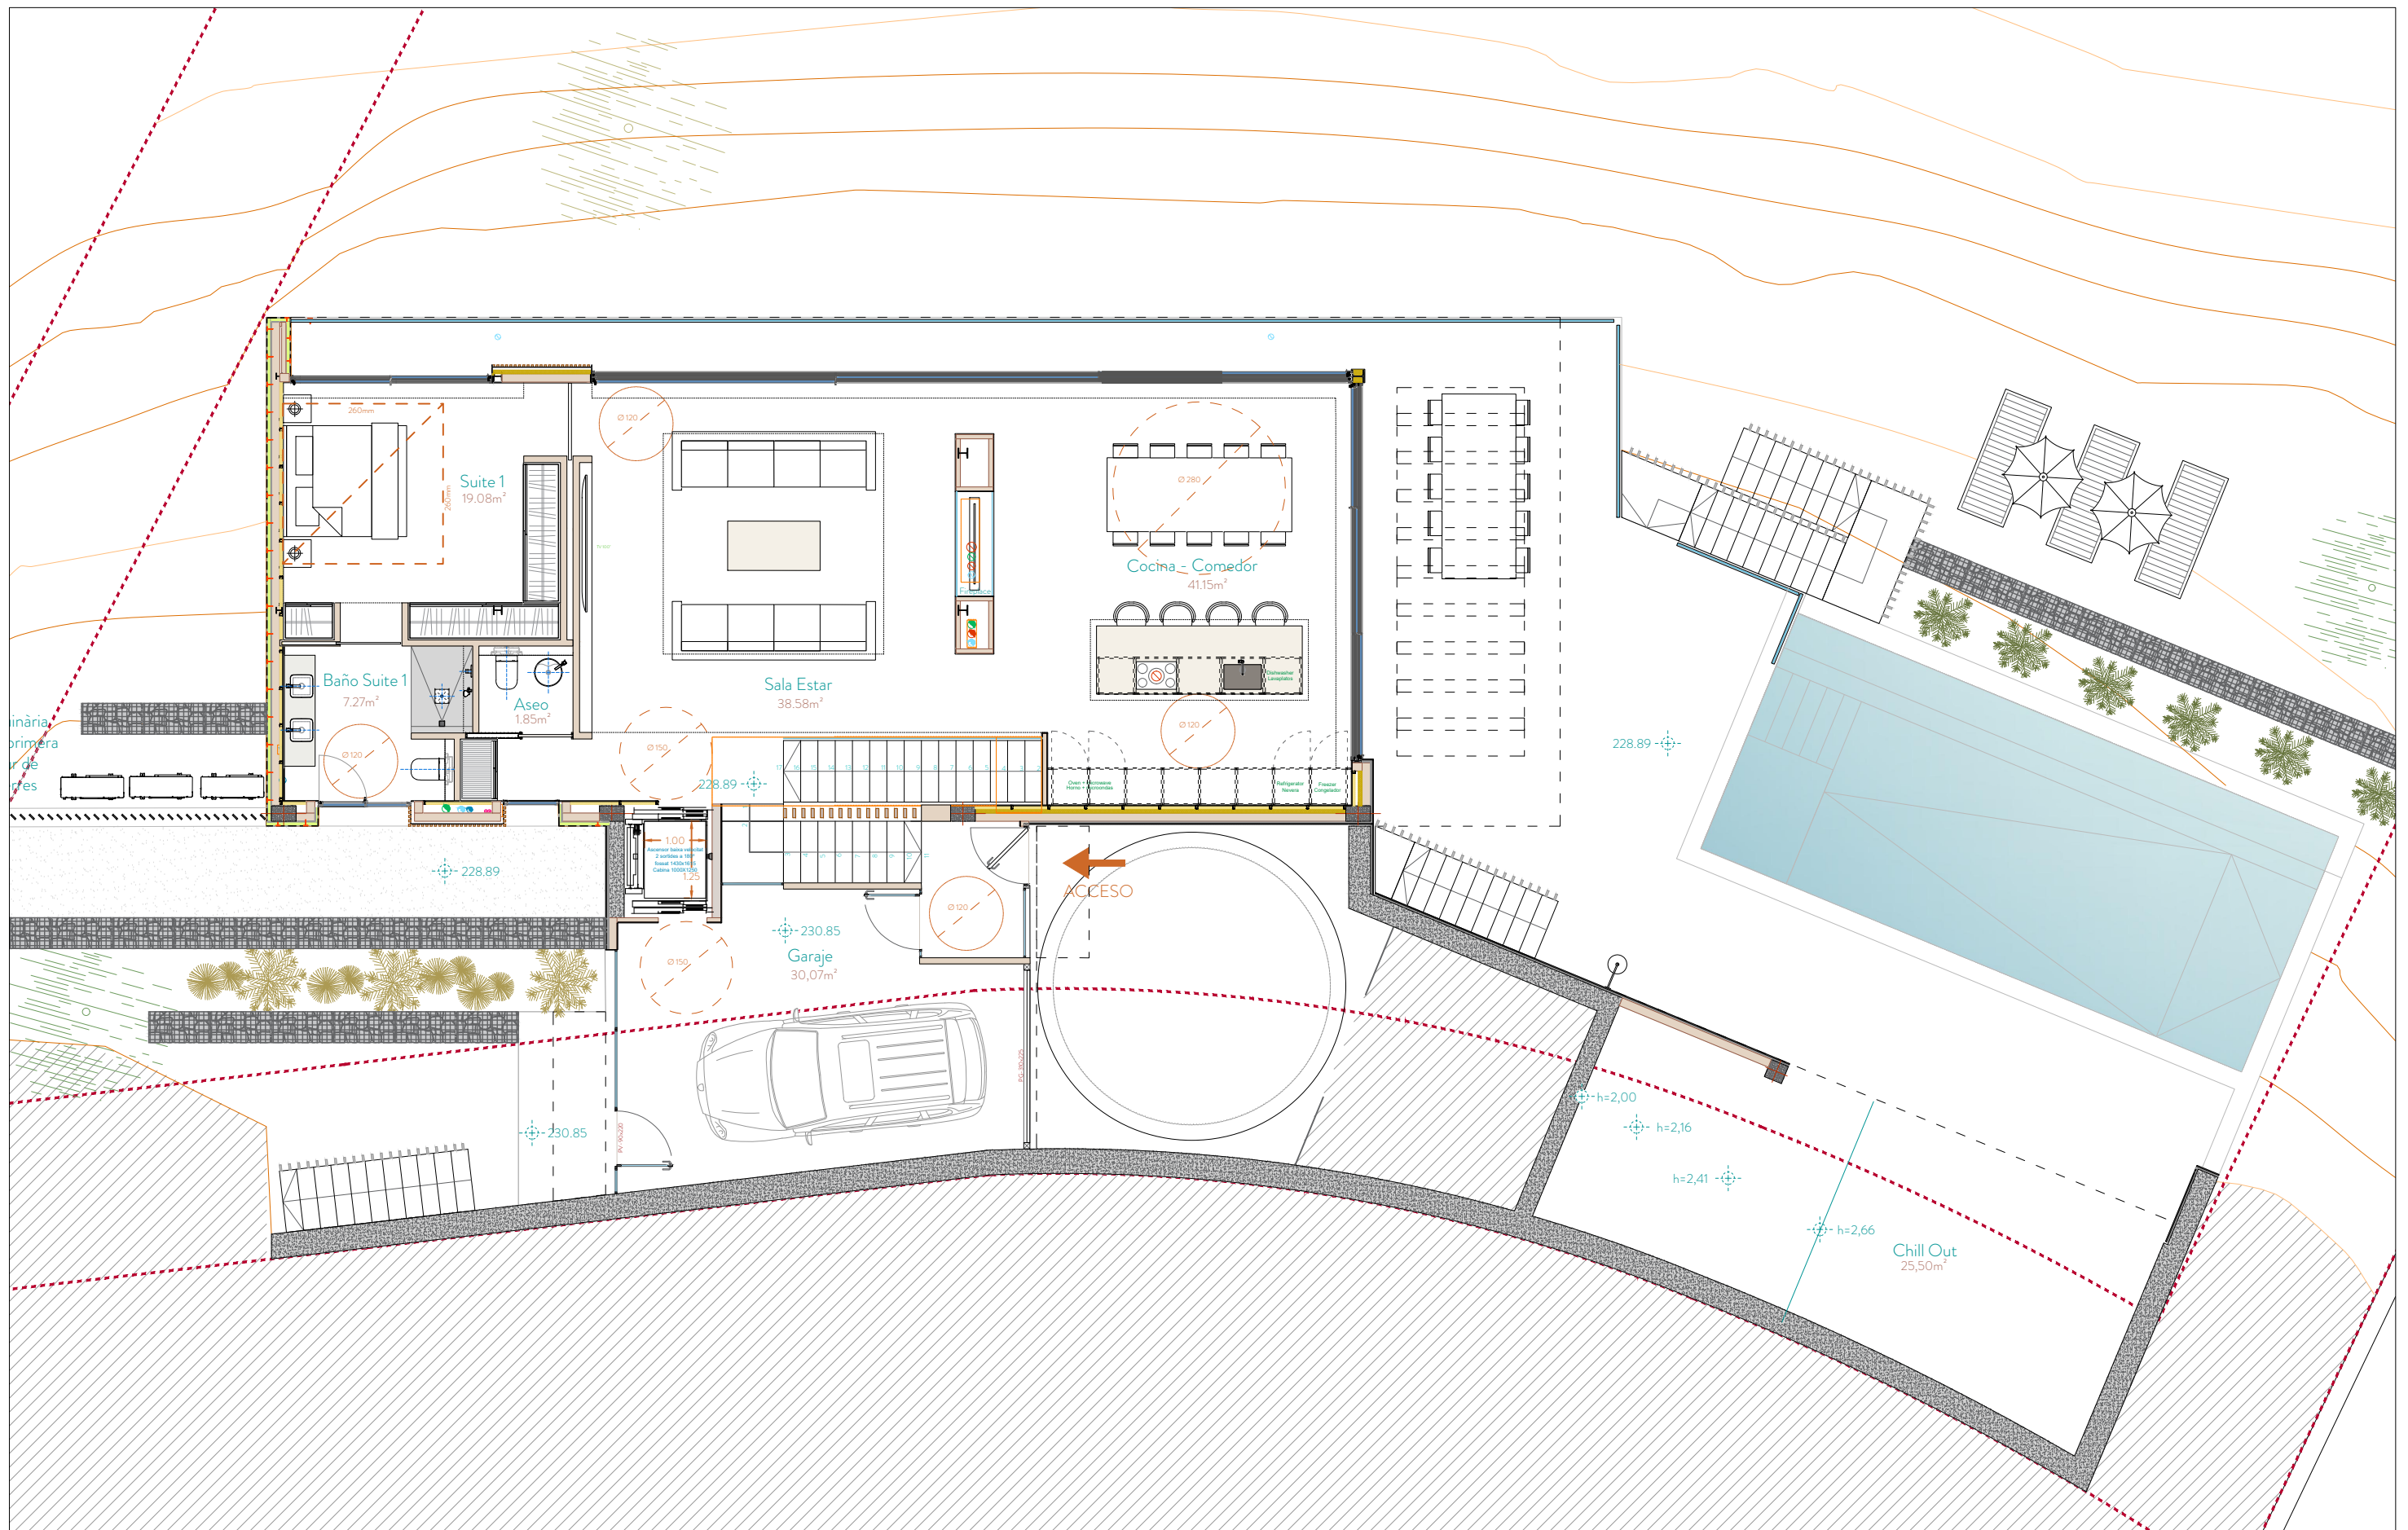

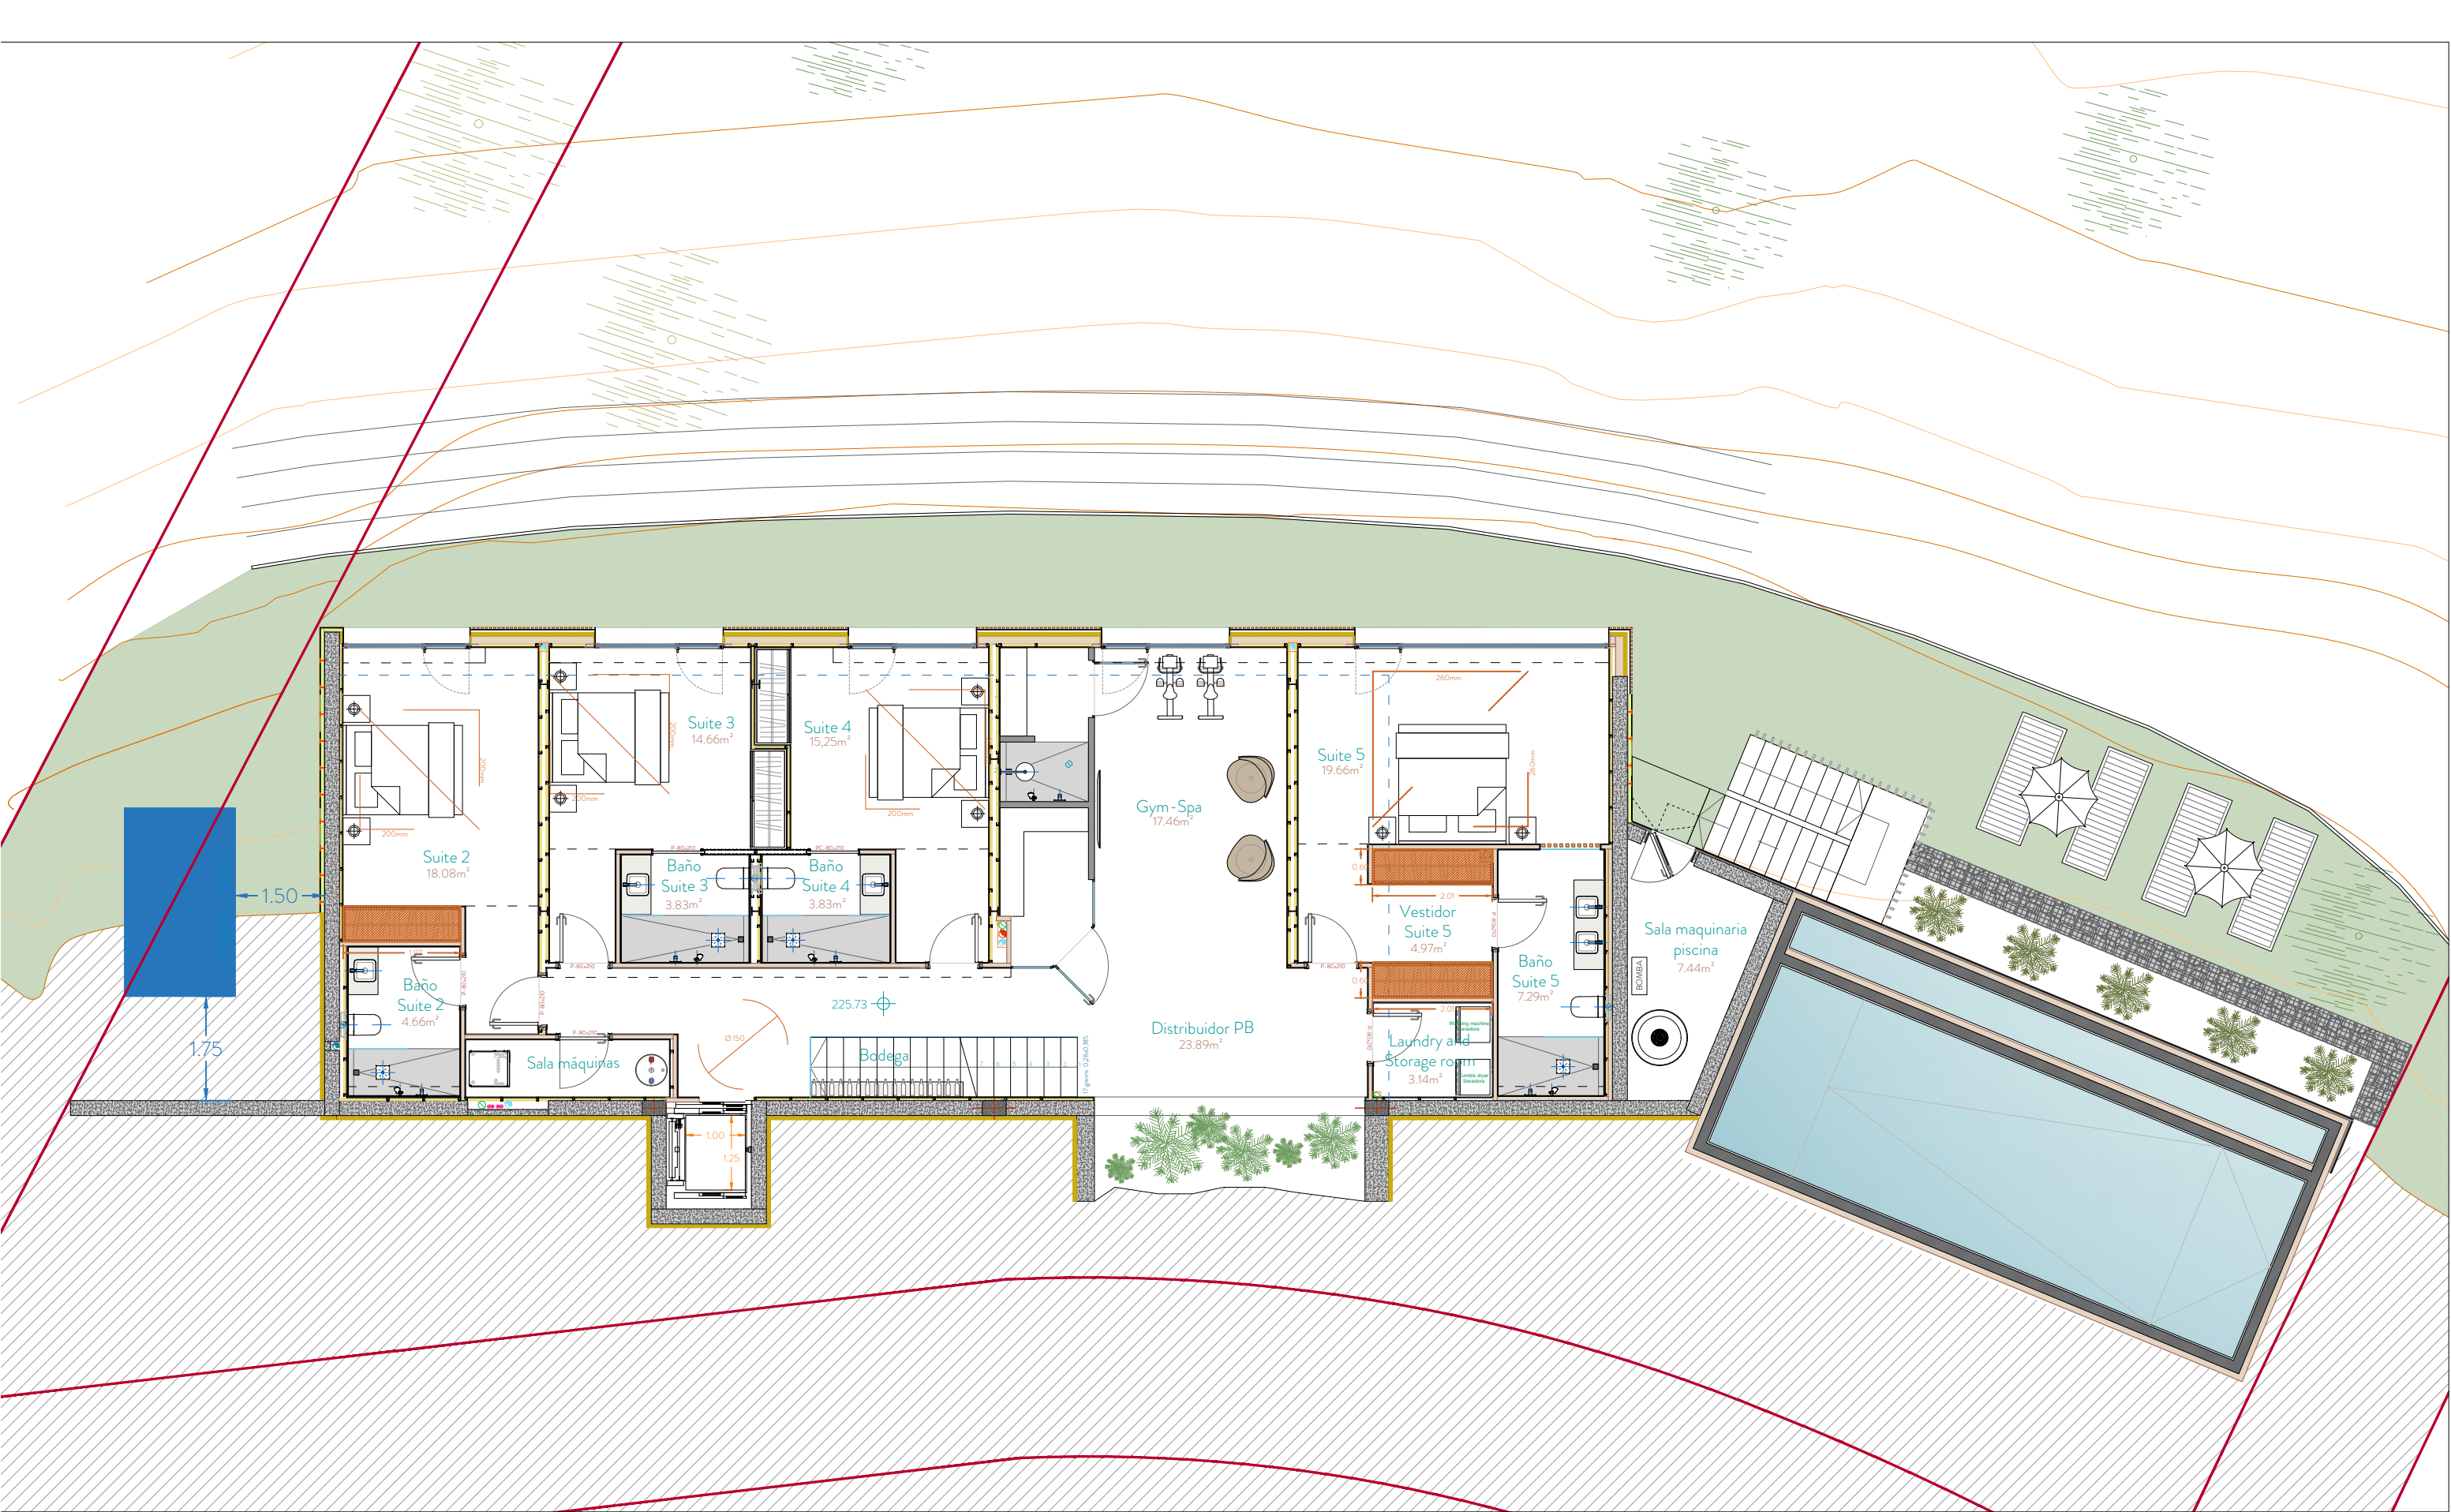

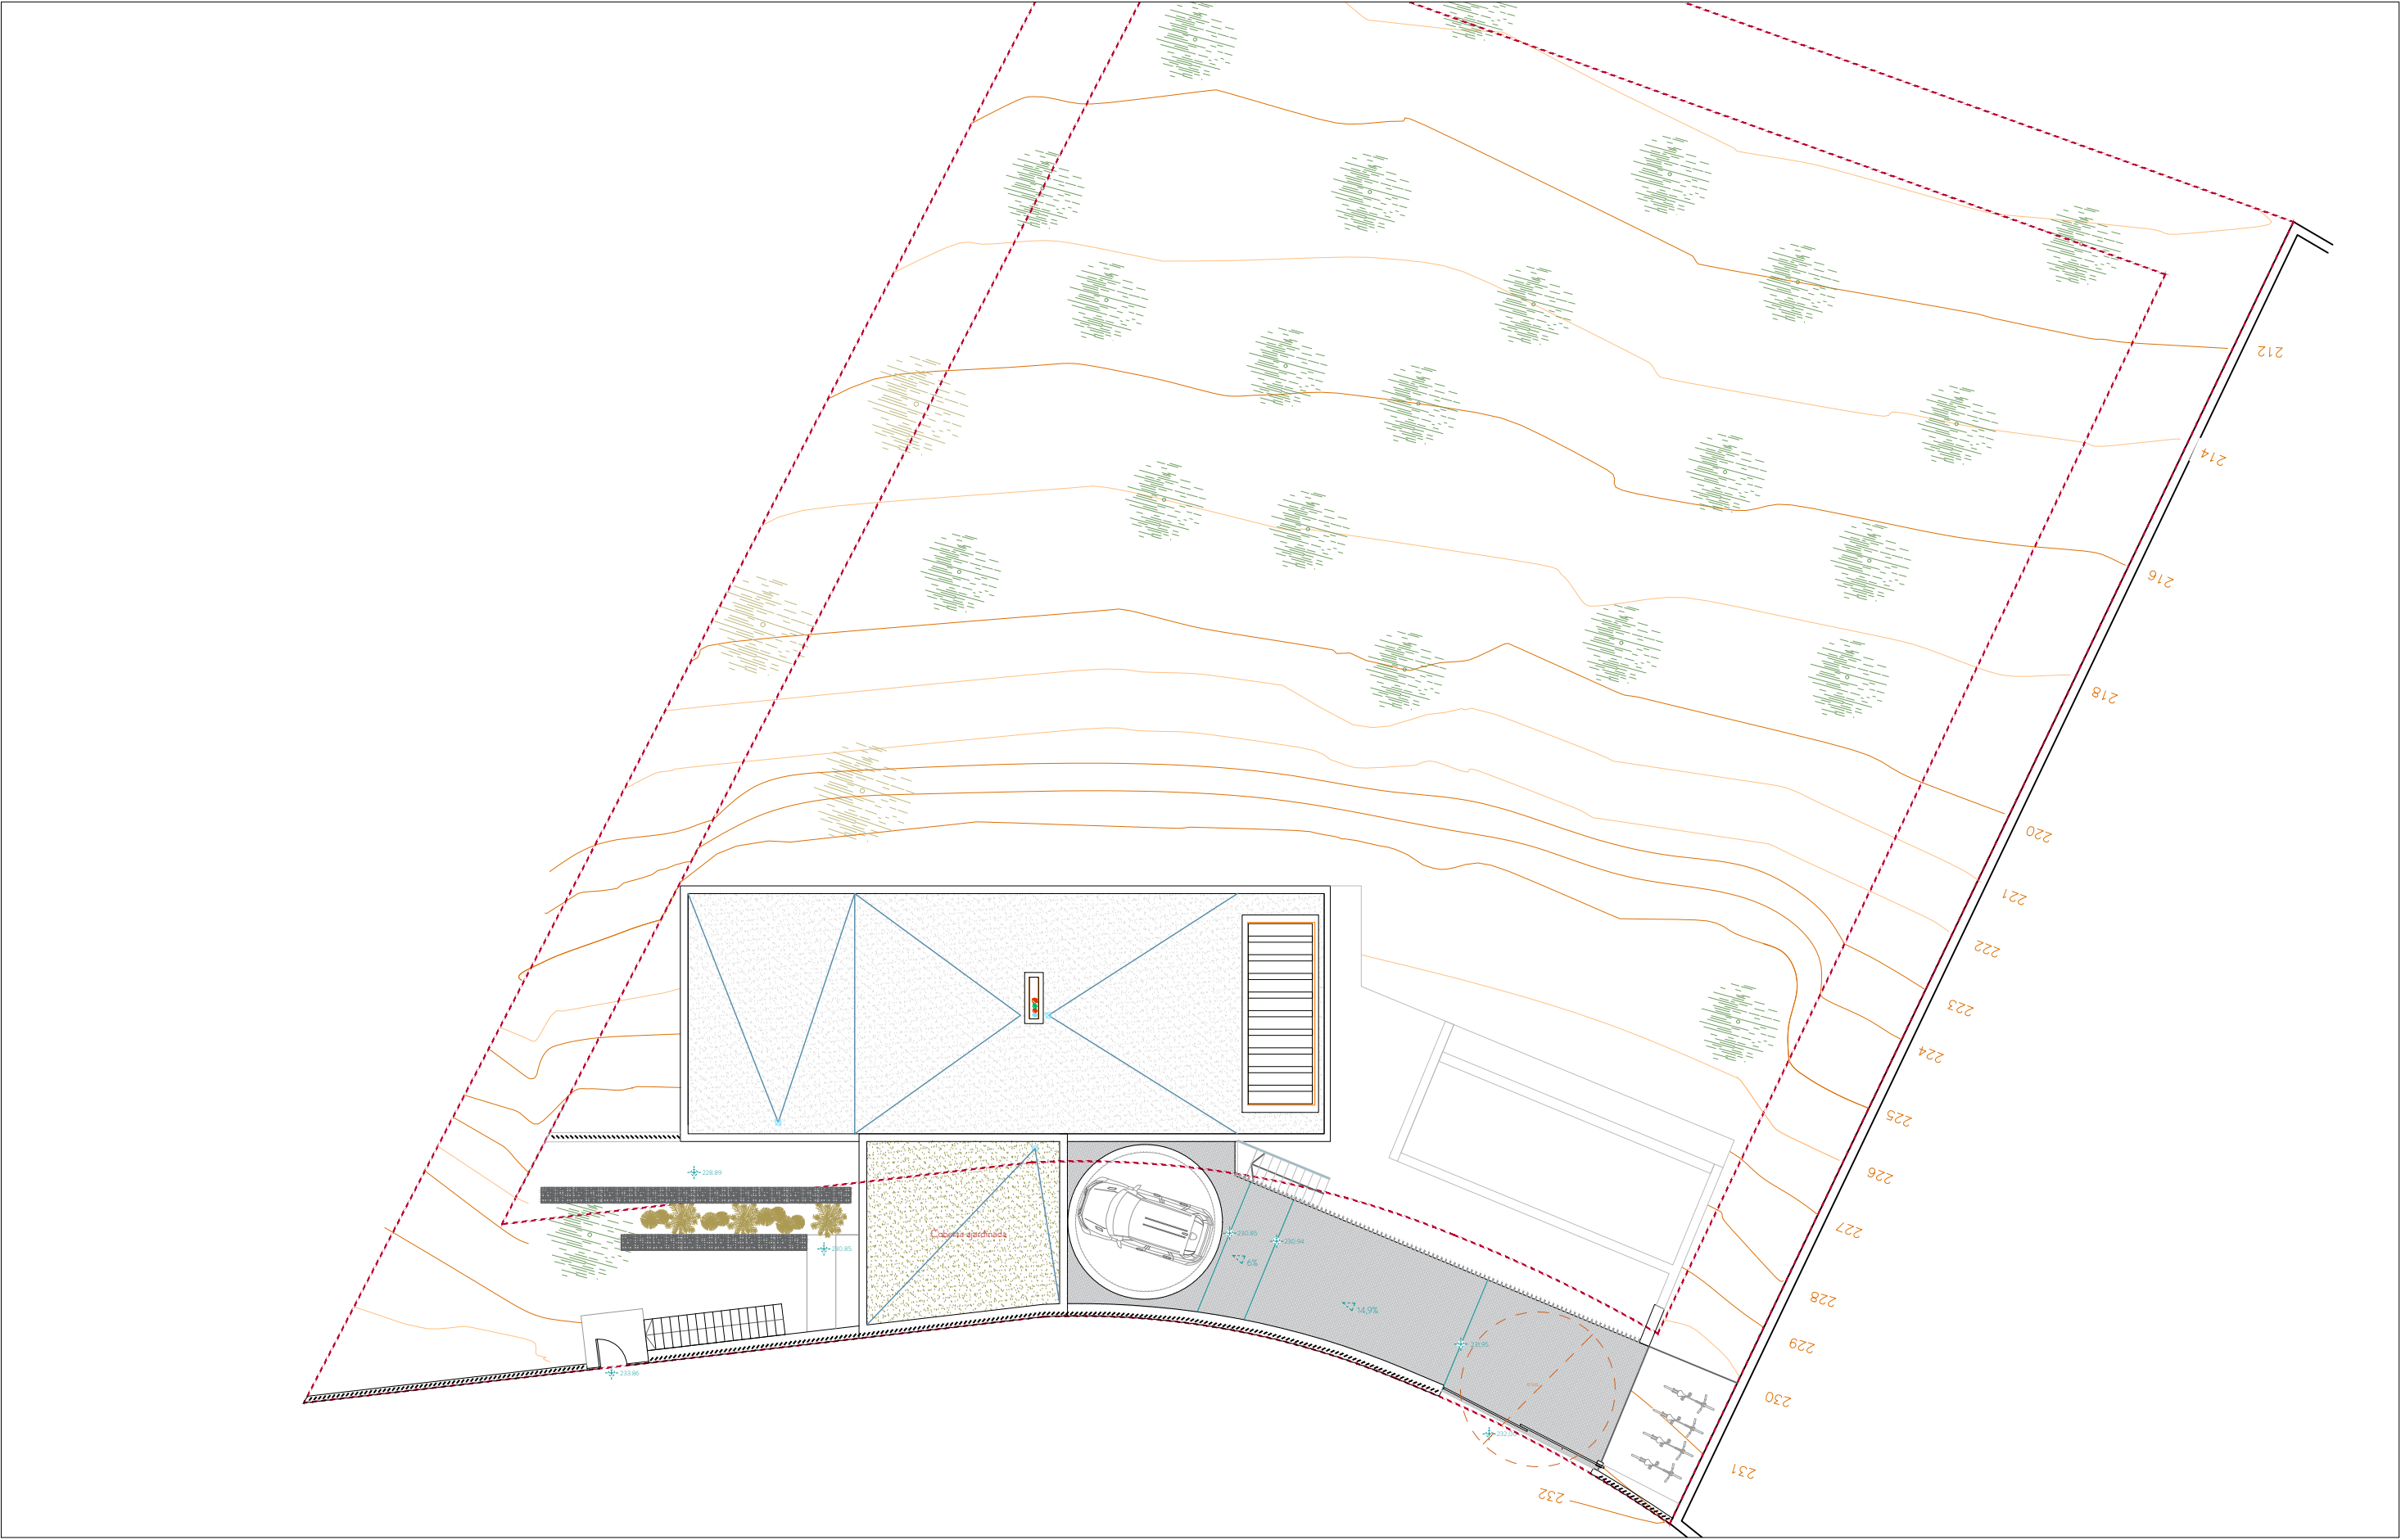

CA

COLOMO ARQUITECTURA

Emplazamiento: Mas Tapes, 12
Localidad: Castell-Platja d'Aro (17250)
Fecha: 03-2023
Promotor: PLAYA DE ARO VILLAS SL
Arquitecto: Guillem Solerdelcoll Tort

MODIFICACIONES DE PROYECTO
VIVIENDA UNIFAMILIAR AISLADA CON PISCINA




A/3
E: 1/200

PLANTA CUBIERTA

02.3

MAS TAPES_Modificacions obra_v6.dwg

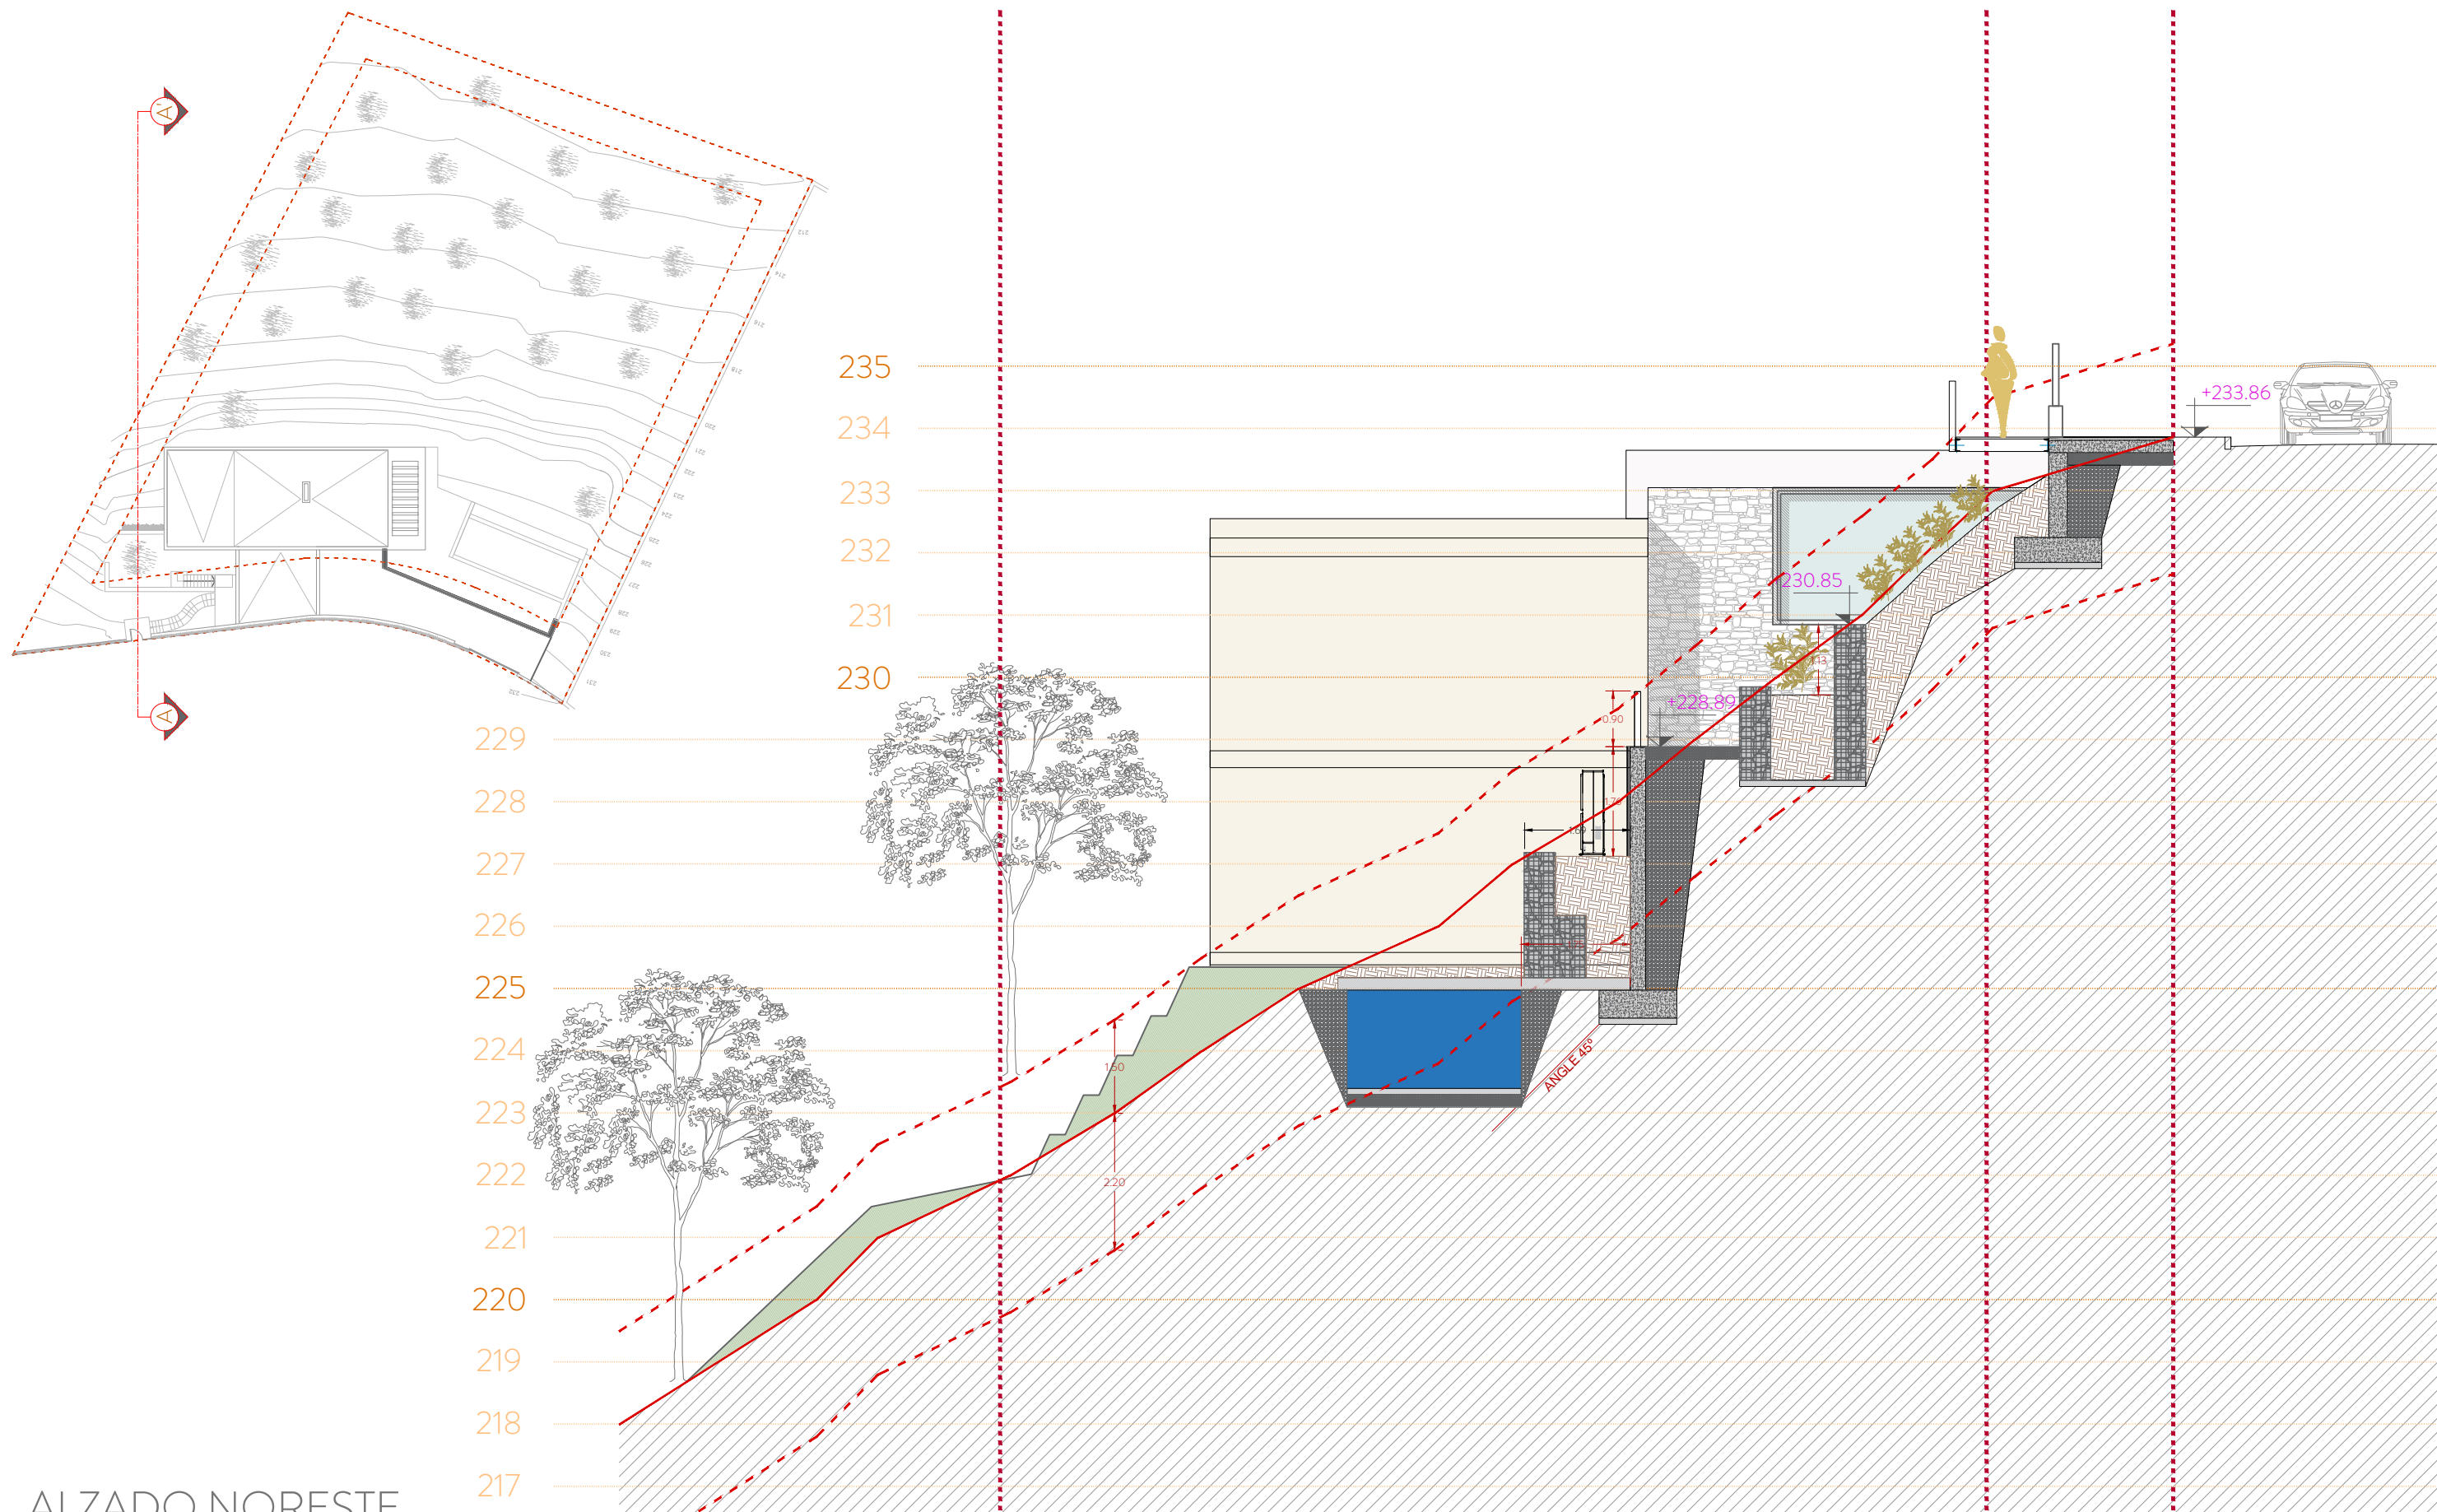

ALZADO NORESTE

CA
COLOMO ARQUITECTURA

Emplazamiento: Mas Tapes, 12
Localidad: Castell-Platja d'Aro (17250)
Fecha: 03-2023
Promotor: PLAYA DE ARO VILLAS SL
Arquitecto: Guillem Solerdelcoll Tort

MODIFICACIONES DE PROYECTO
VIVIENDA UNIFAMILIAR AISLADA CON PISCINA




A/3
E: 1/100


SECCION A - ALZADO NORESTE


02.5


MAS TAPES_Modificacions obra_v6.dwg

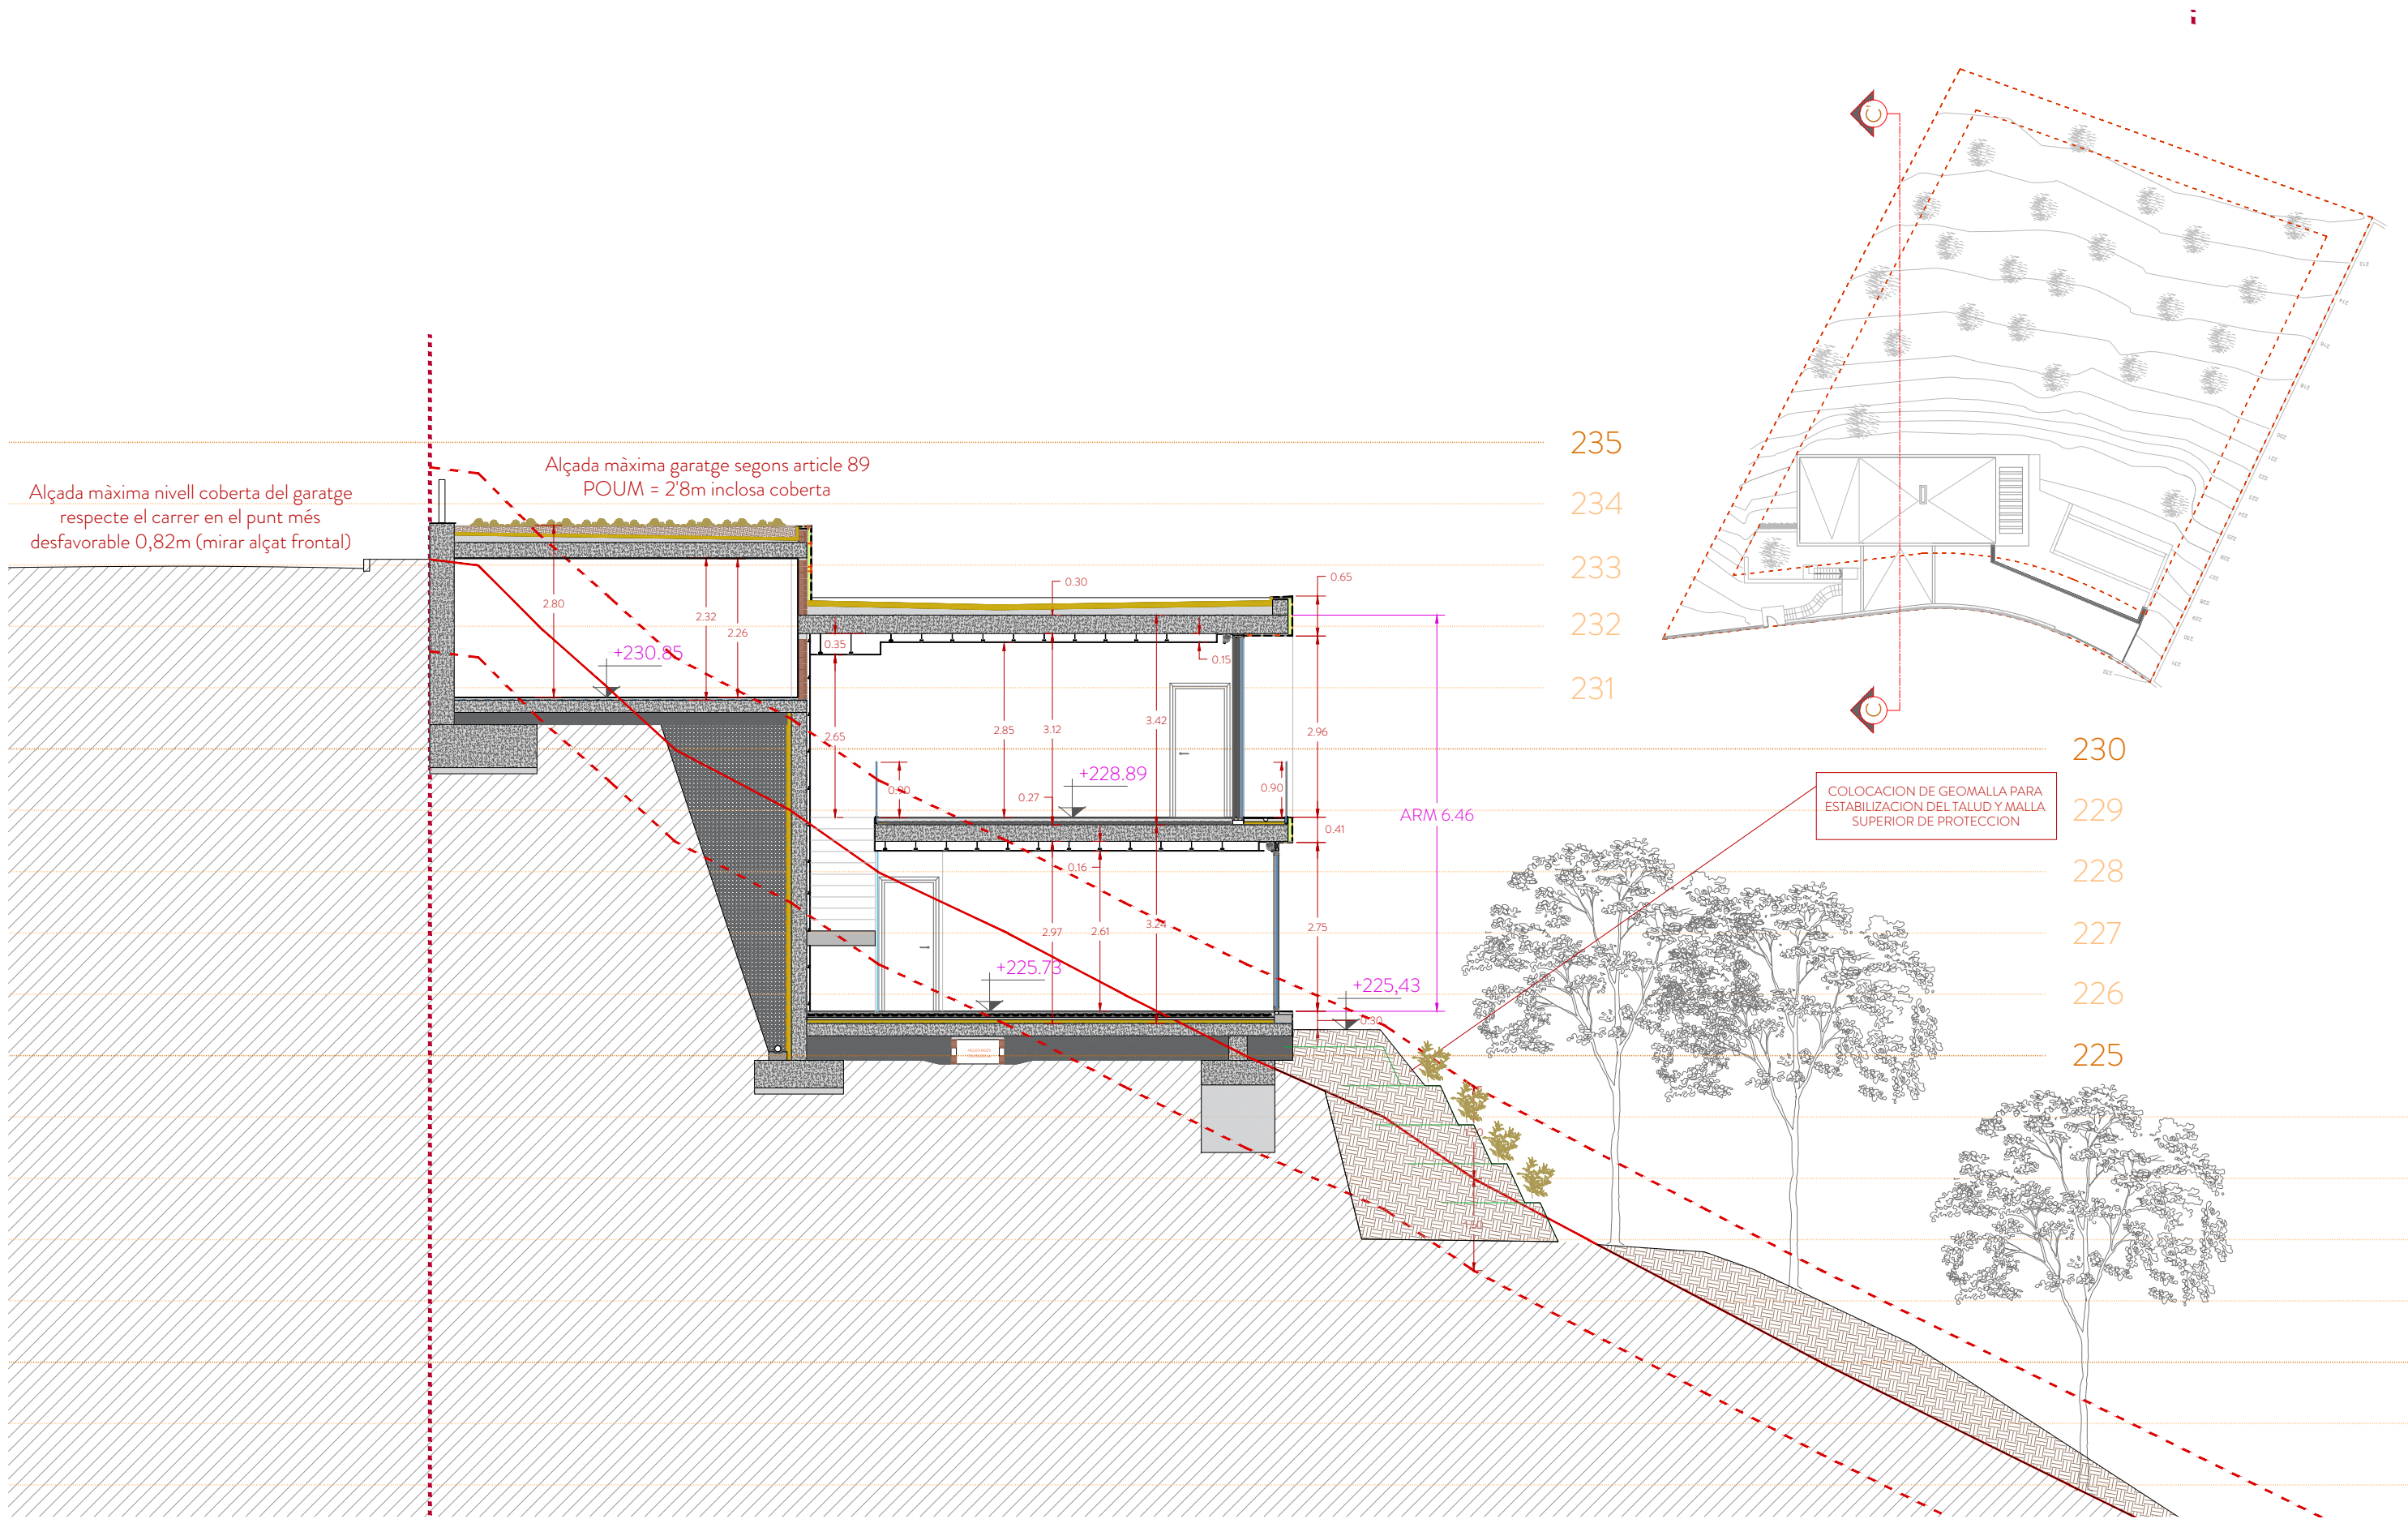

ALZADO SUROESTE

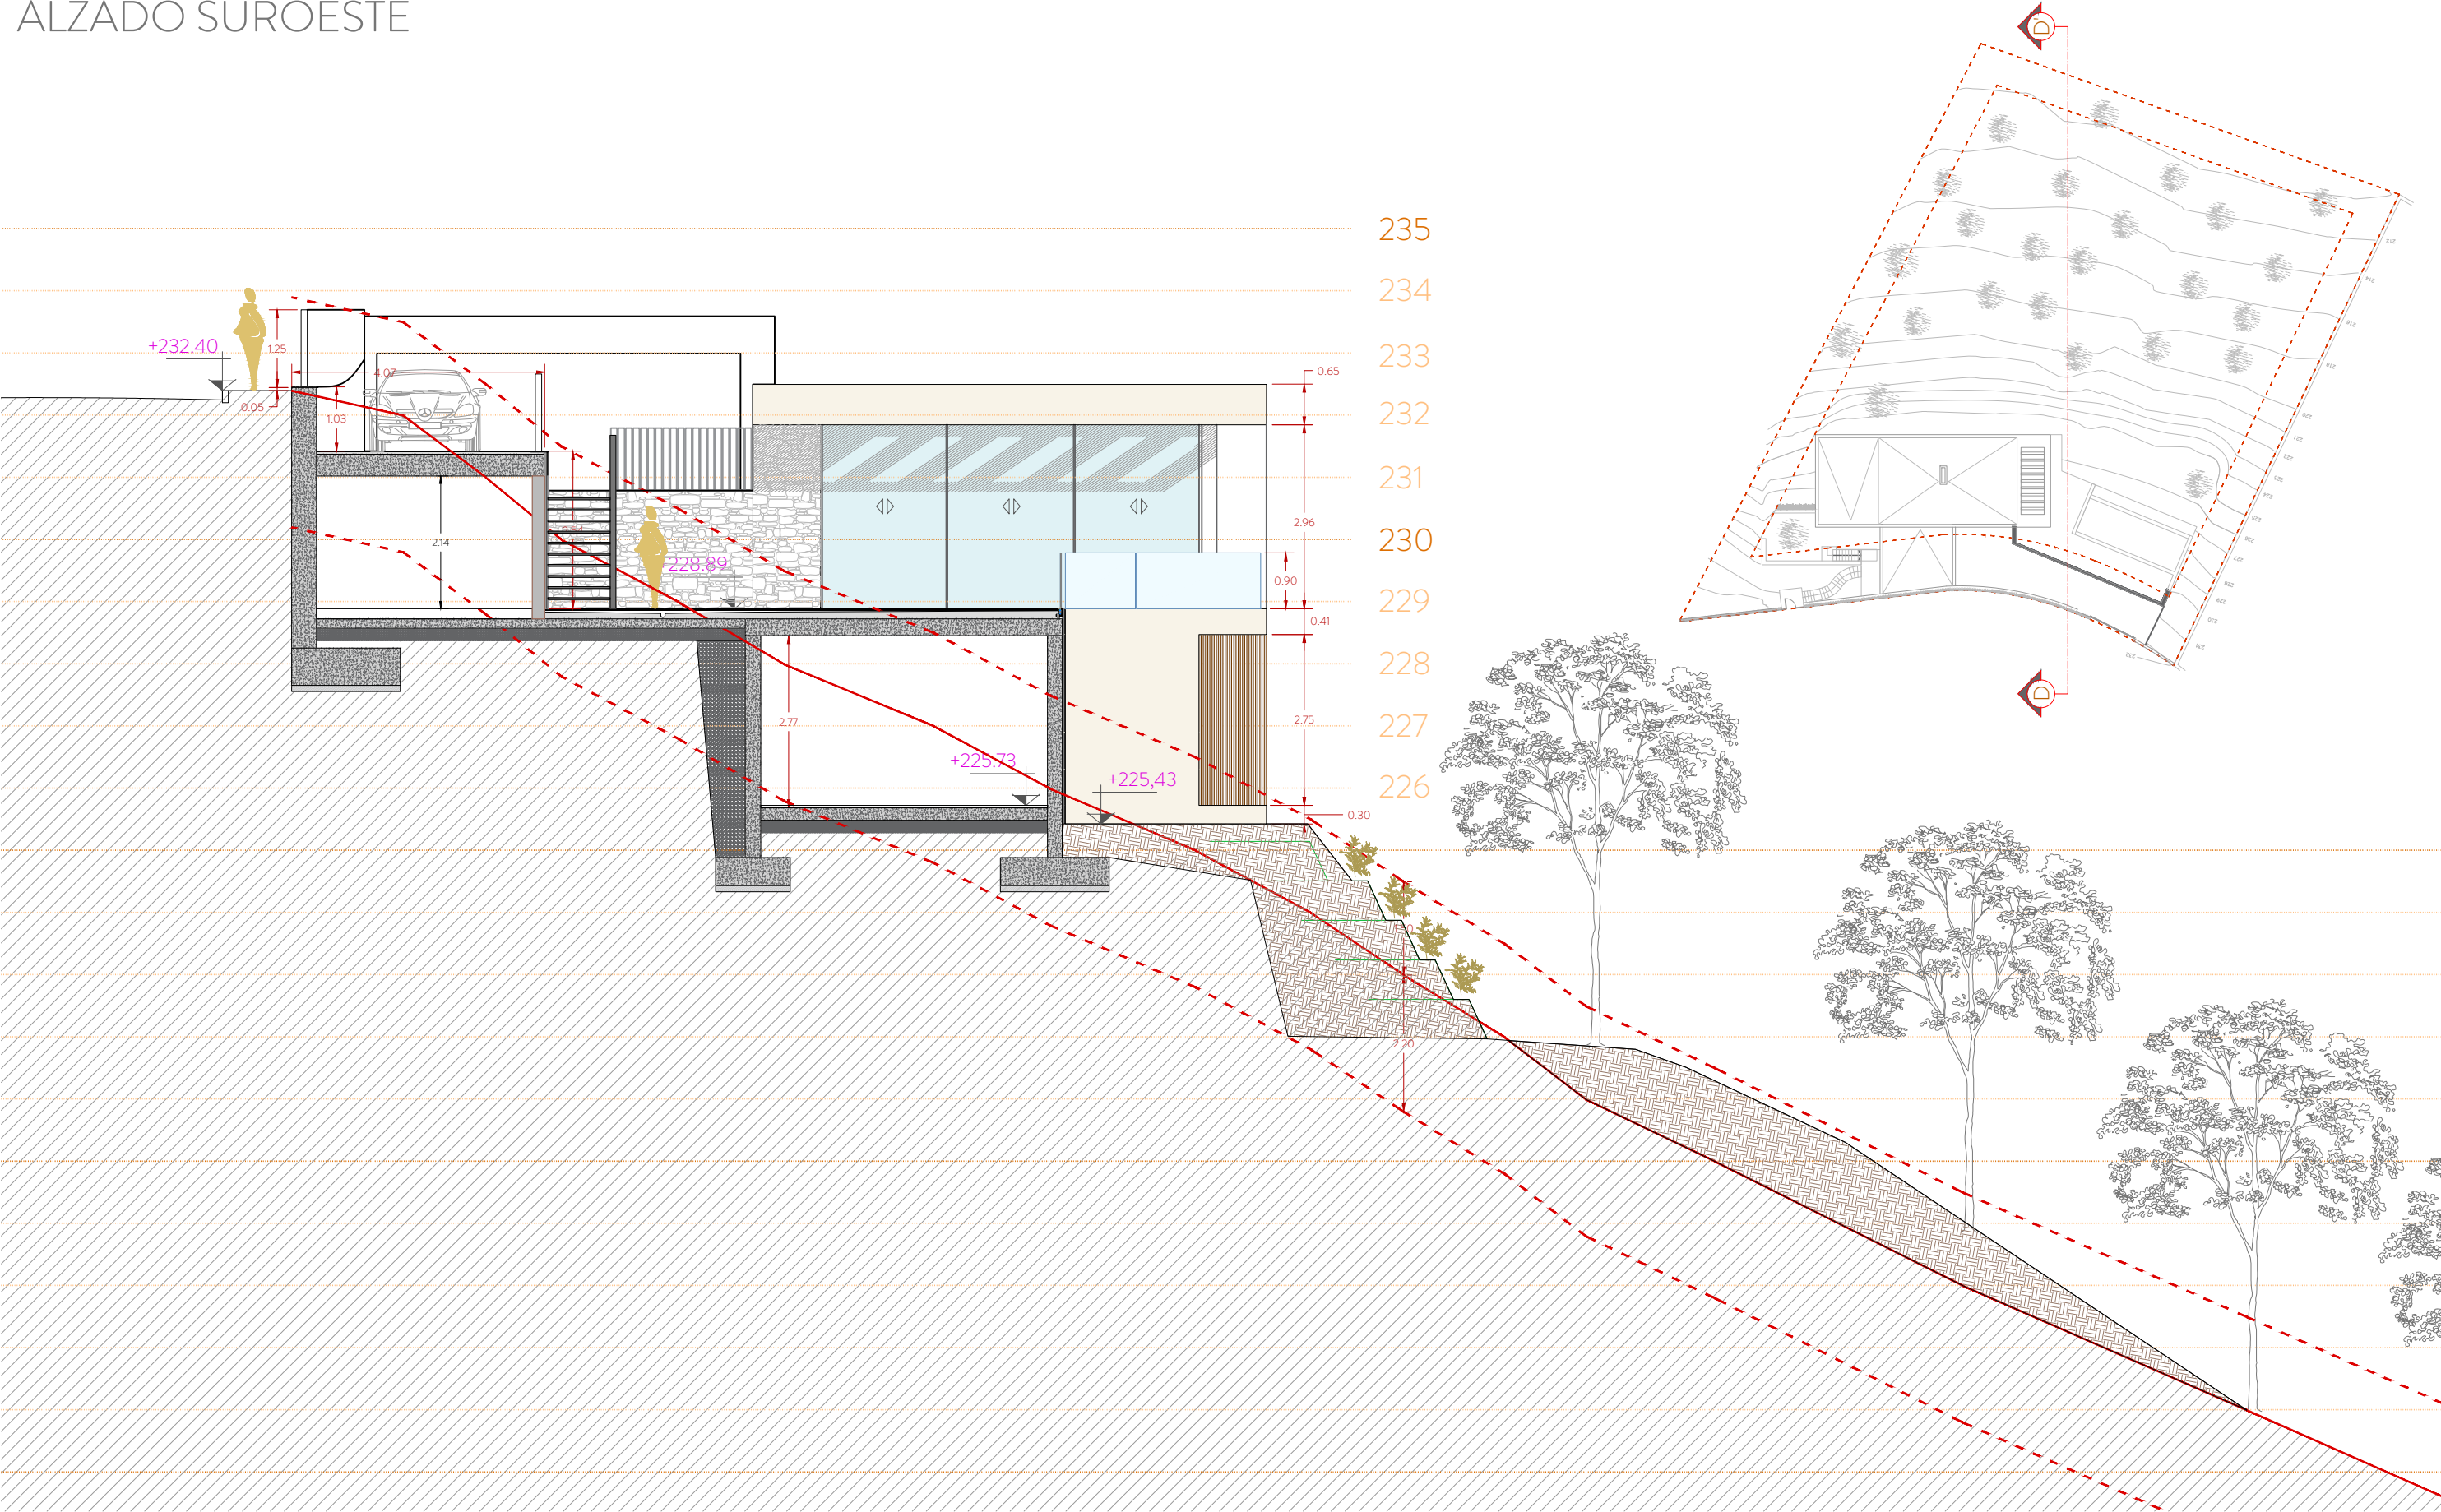

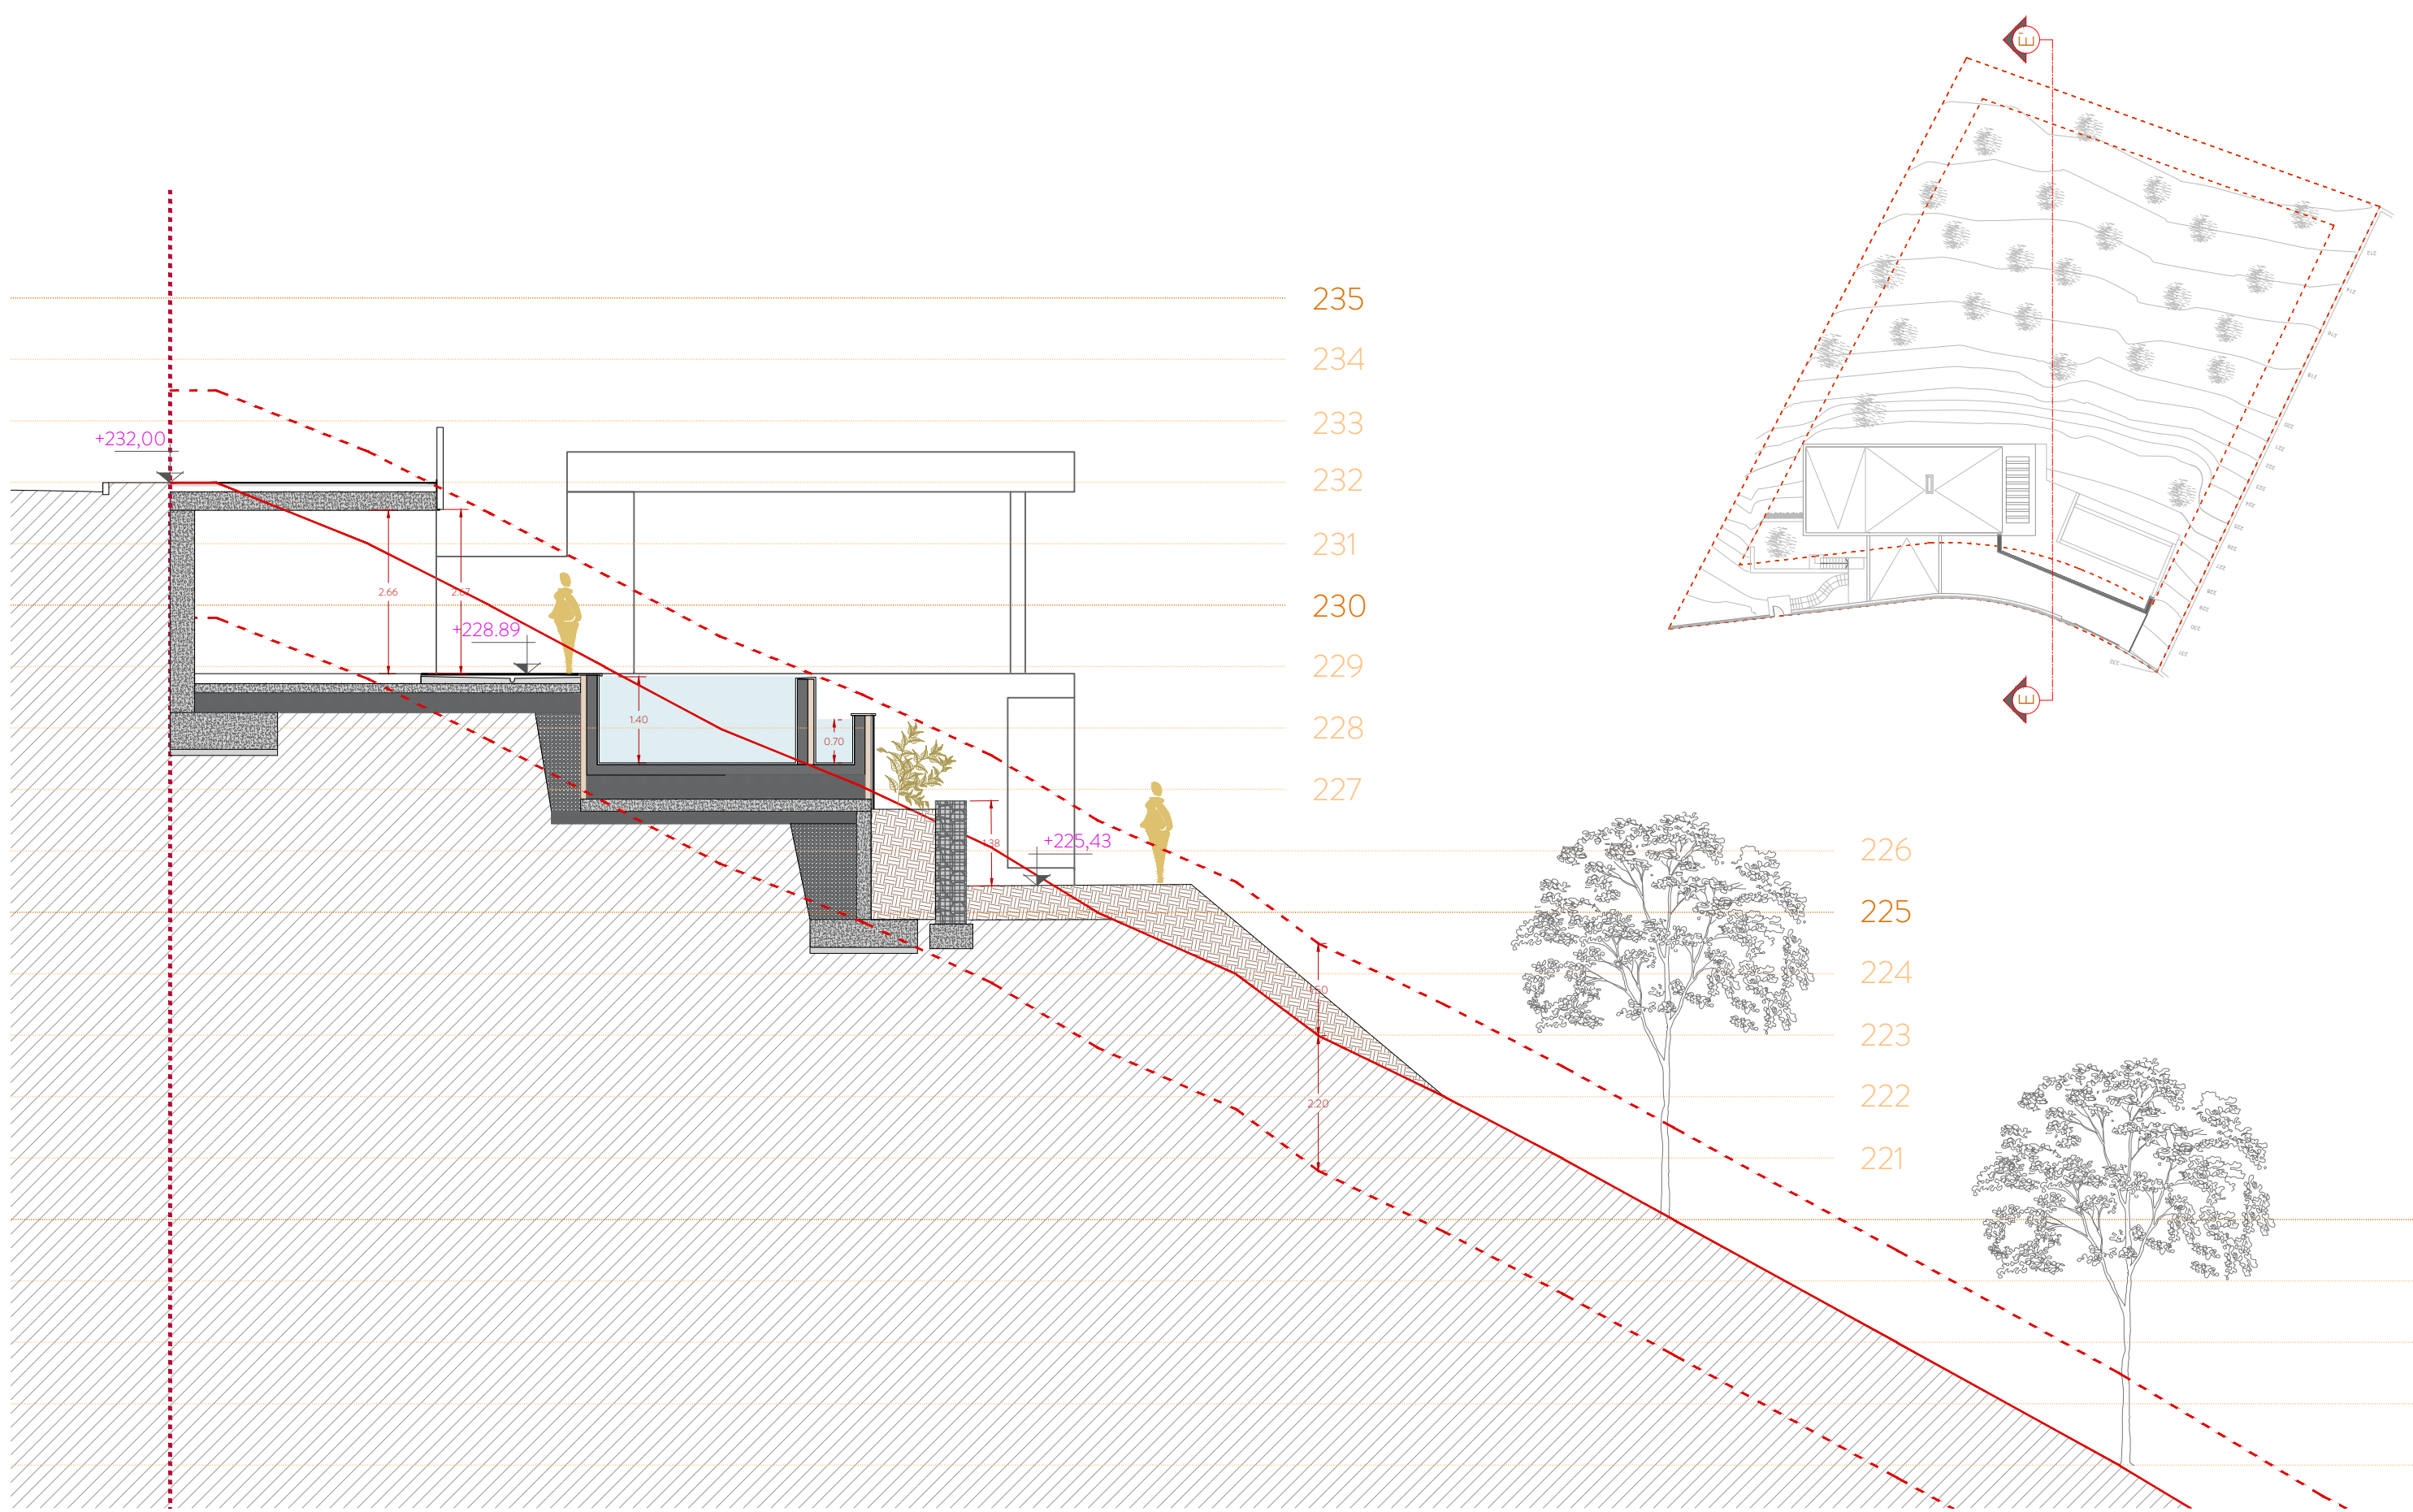

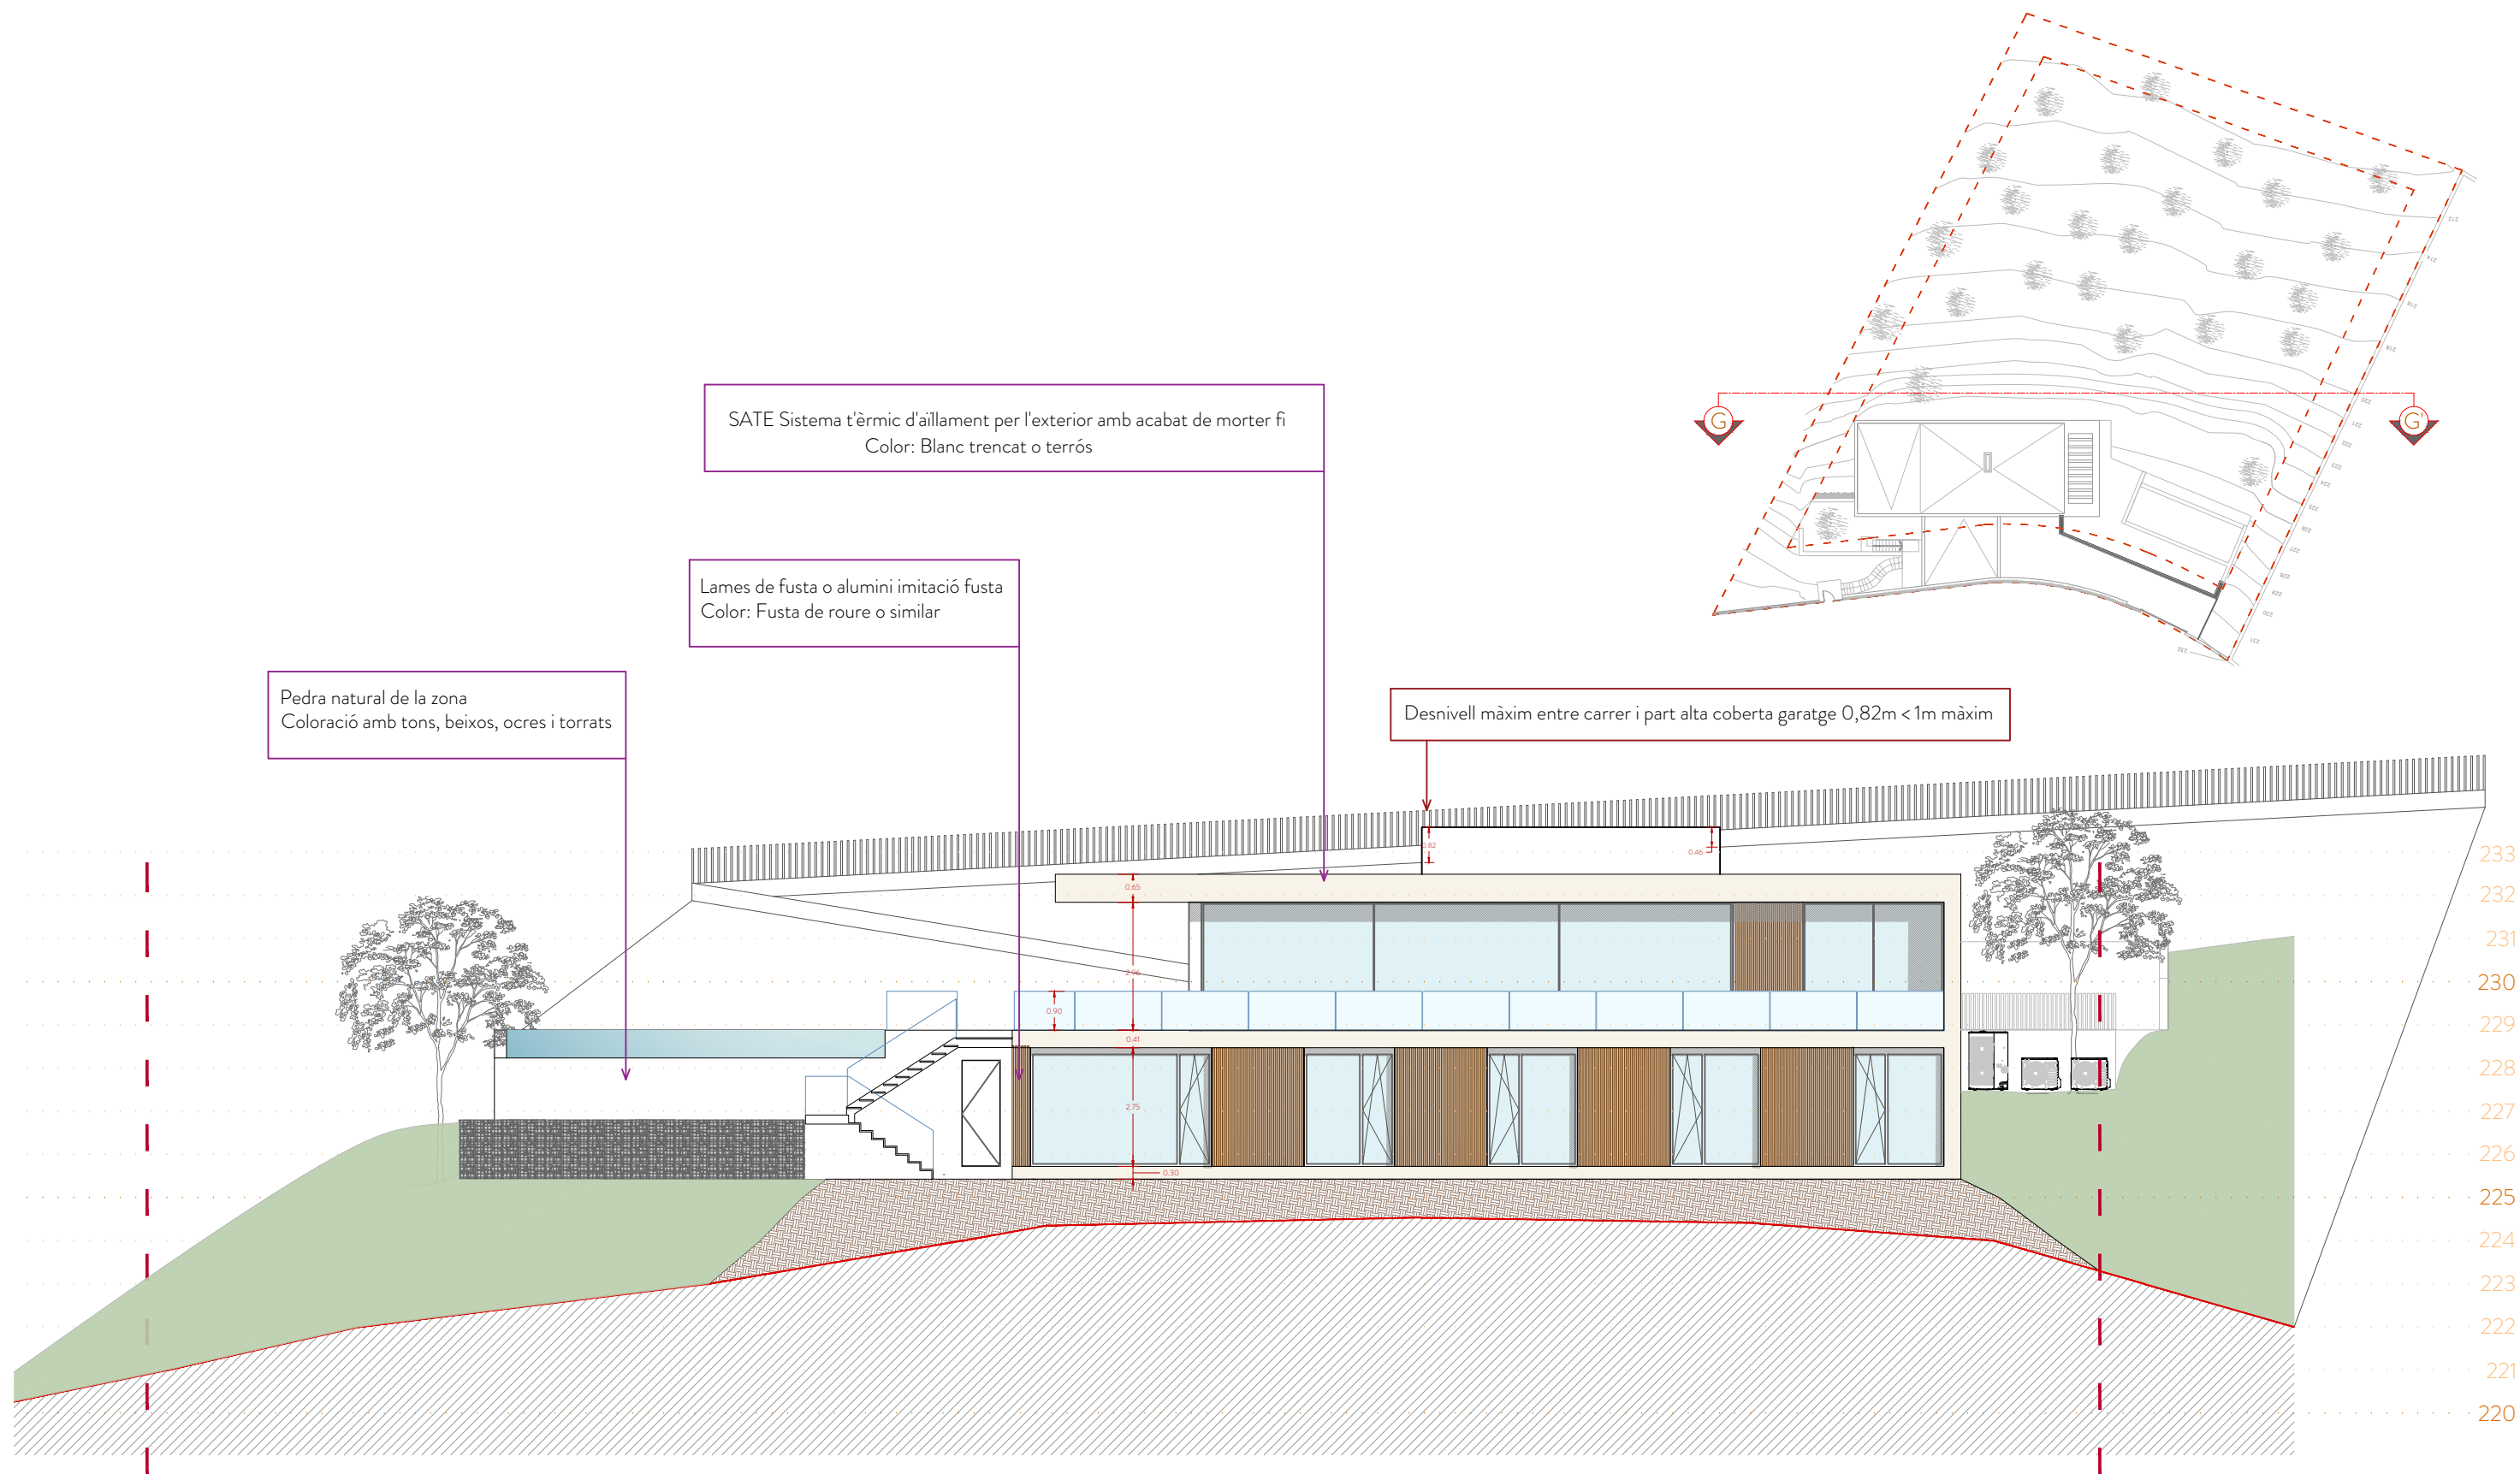

Acabat de façanes segons article 330 del POUm i article 104 del PDU
Mateixos tons i materials en totes les façanes

ALZADO SURESTE

