


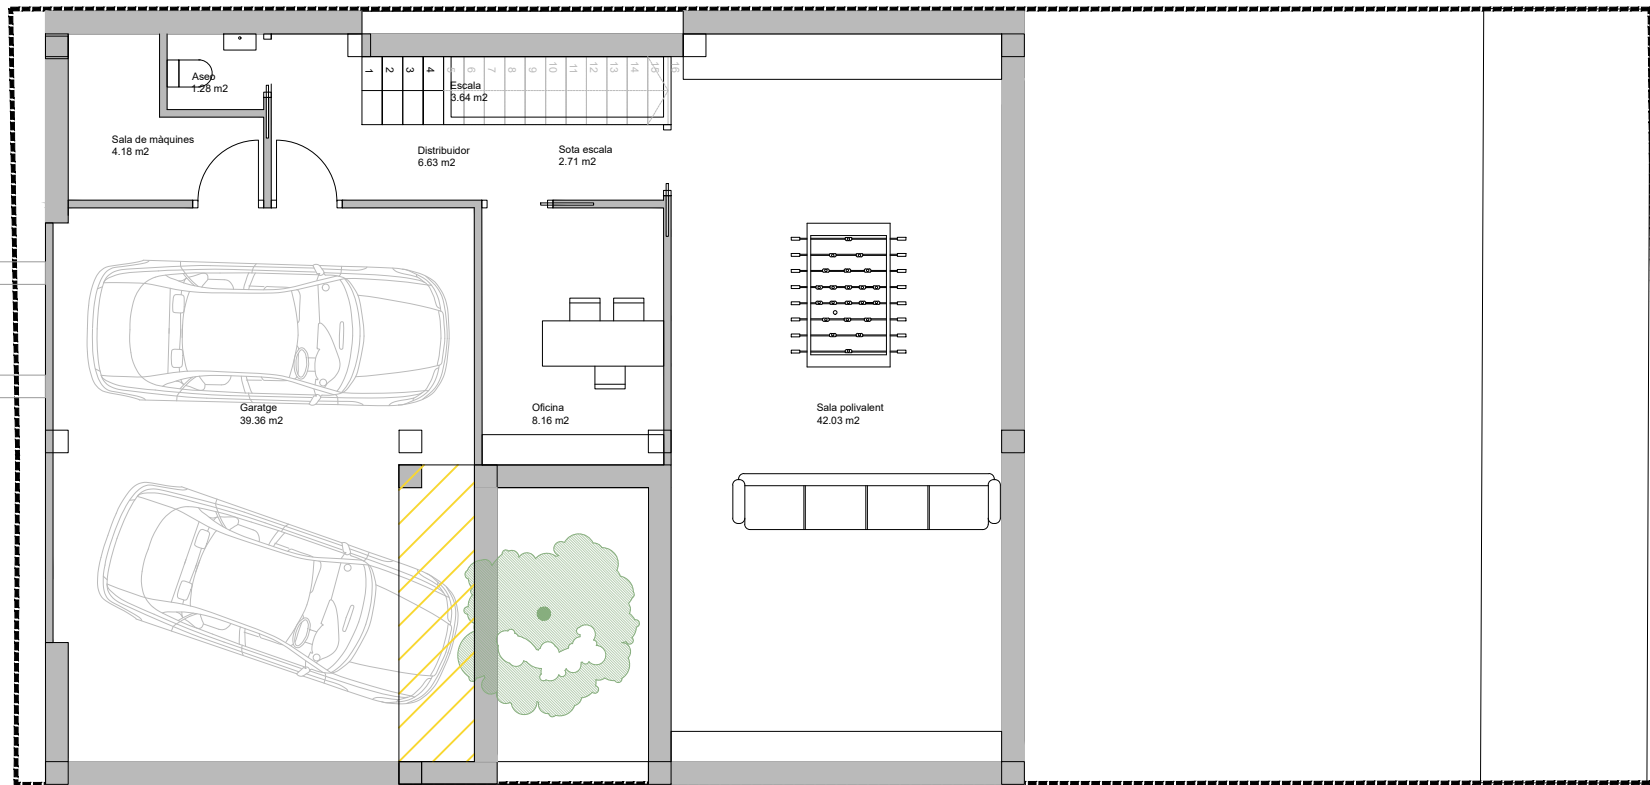

PROJECTE BASIC
HABITATGE UNIFAMILIAR
Carrer Ardenya 49
17246 Santa Cristina d'Aro

PROMOTOR

GRUP INTERDICO 1959 S.L.

ARQUITECTE

rmarq_Rubén Milena Segura
col. 78317 COAC
tel: 654 280 934
e: arquitectura@rmarq.cat

TÍTOL DEL PLANOL


05 PLANTA SOTERRANI DISTRIBUCIÓ

ESCALA


A3 | 1:100 ⌚

DATA

xx
2024

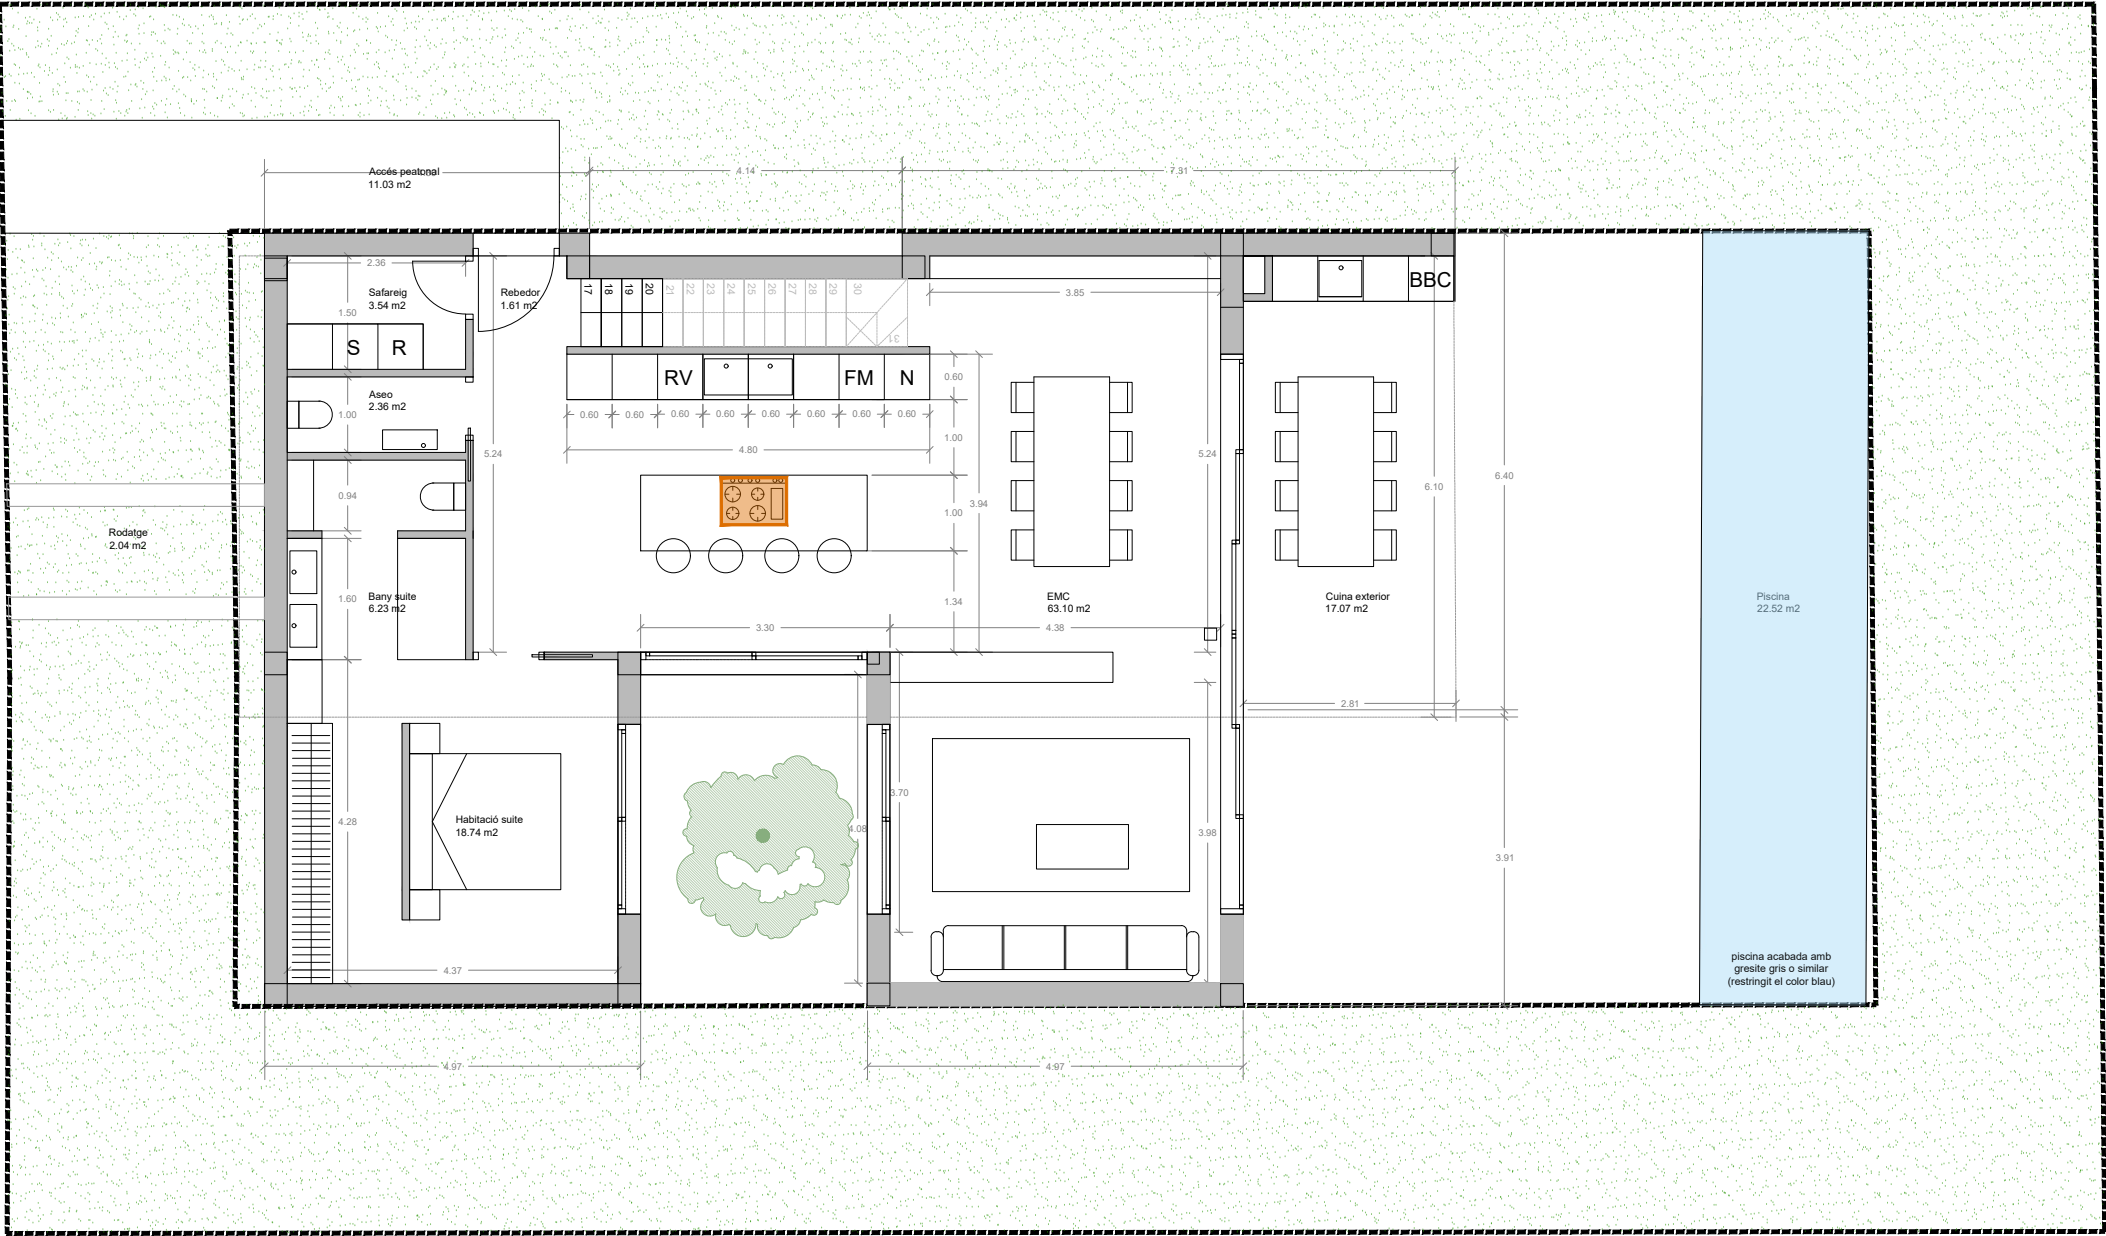

PROJECTE BASIC HABITATGE UNIFAMILIAR Carrer Ardenya 49 17246 Santa Cristina d'Aro	
PROMOTOR	GRUP INTERDICO 1959 S.L.
ARQUITECTE	rmarq_Rubén Milena Segura col. 78317 COAC tel: 654 280 934 e: arquitectura@rmarq.cat
TÍTOL DEL PLANOL 06 PLANTA BAIXA DISTRIBUCIÓ	
ESCALA A3 1:100 ⌚	DATA xx 2024

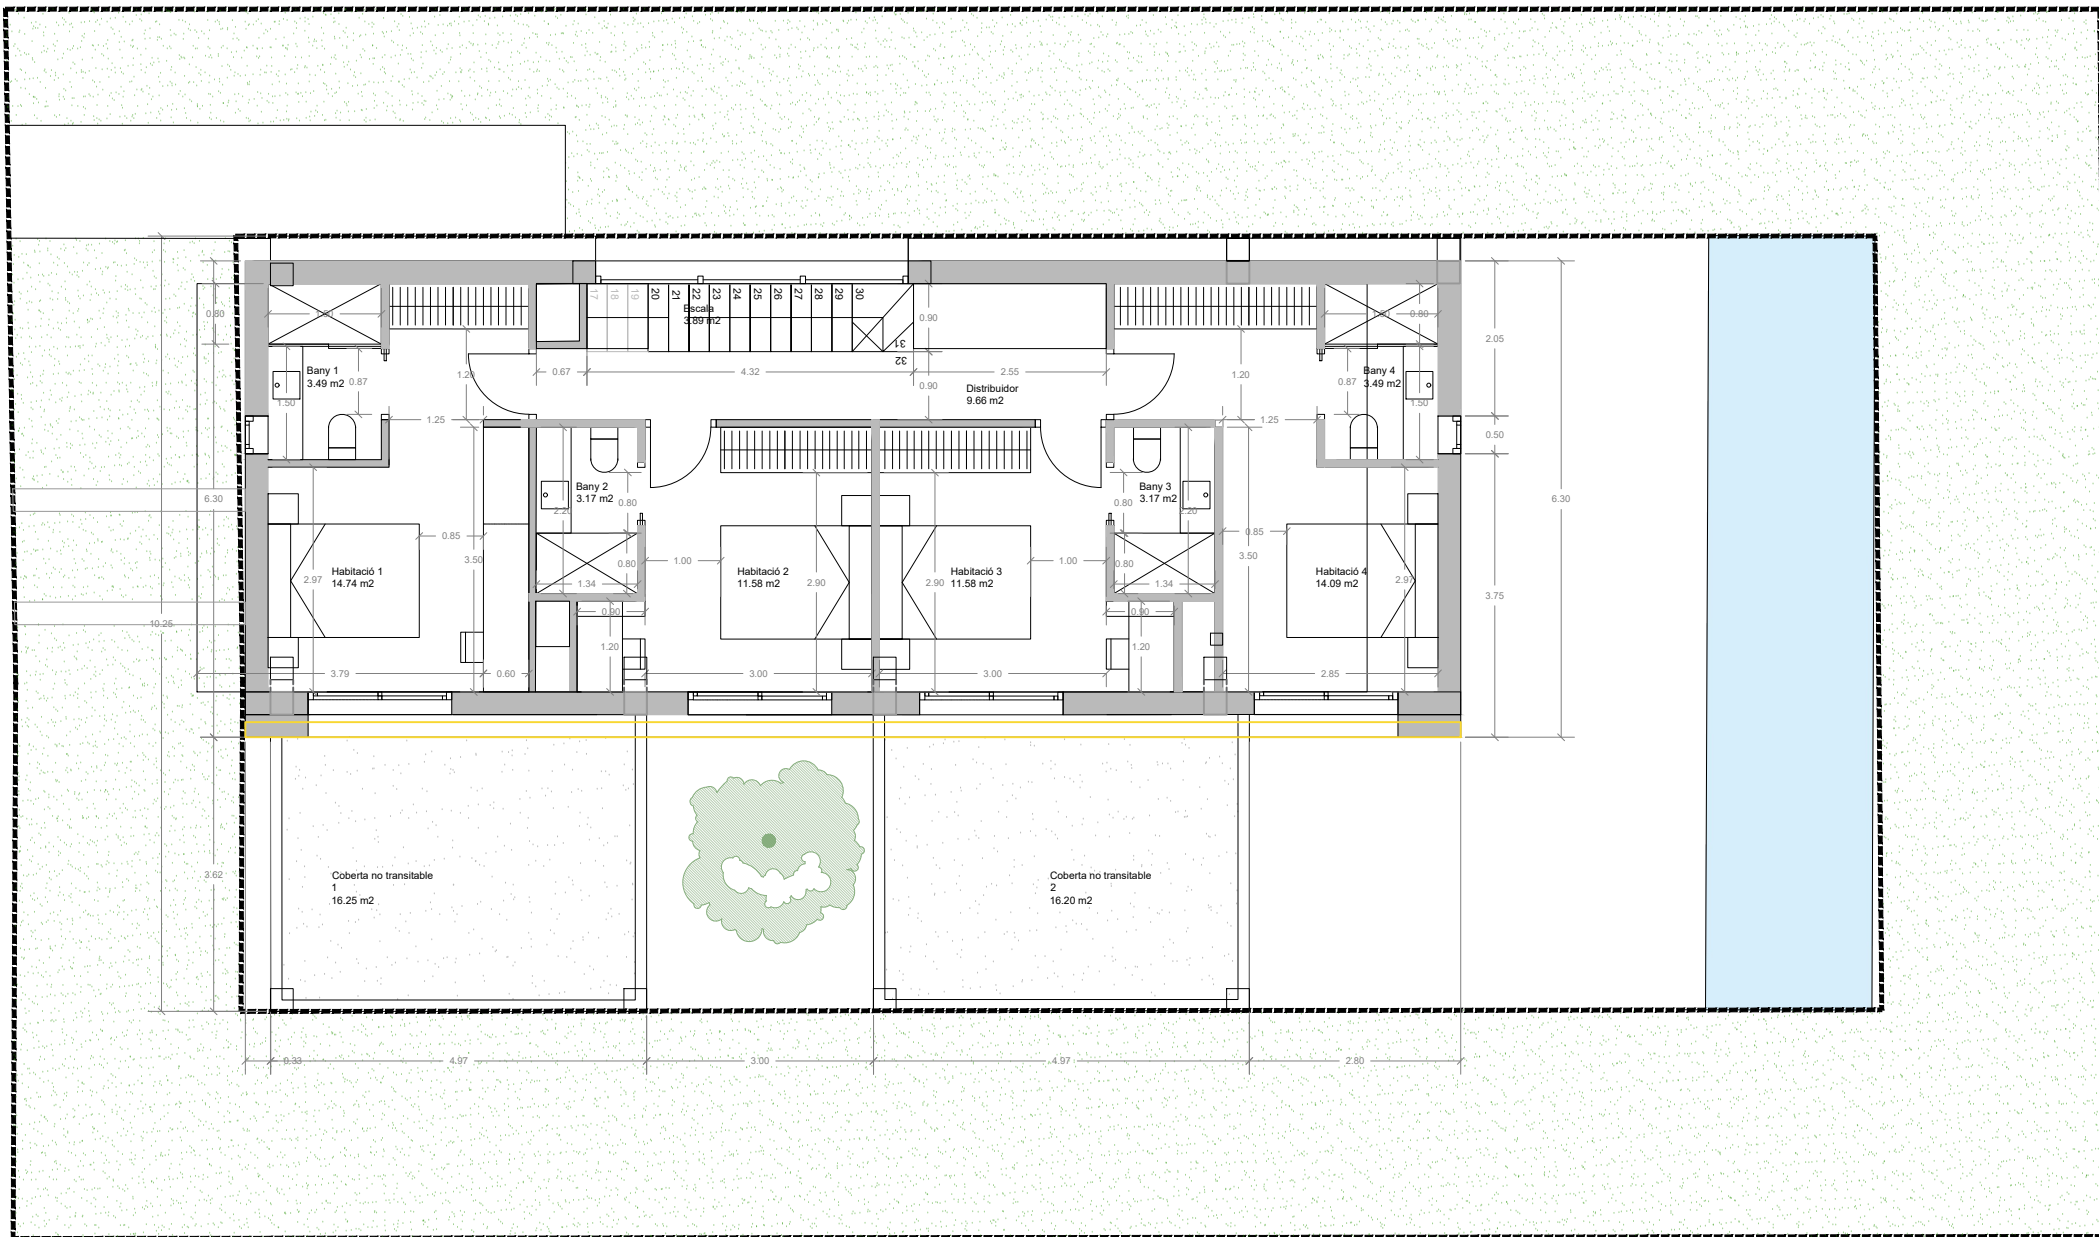

PROJECTE BASIC
HABITATGE UNIFAMILIAR
Carrer Ardenya 49
17246 Santa Cristina d'Aro

PROMOTOR

GRUP INTERDICO 1959 S.L.

ARQUITECTE

rmarq_Rubén Milena Segura
col. 78317 COAC
tel: 654 280 934
e: arquitectura@rmarq.cat

TÍTOL DEL PLANOL

07 PLANTA PRIMERA DISTRIBUCIÓ

ESCALA

A3 | 1:100 ⌚

DATA

xx
2024



17246 Santa Cristina d'Aro

PROMOTOR

tel: 654 280 934

TÍTOL DEL PLANOL

XX