


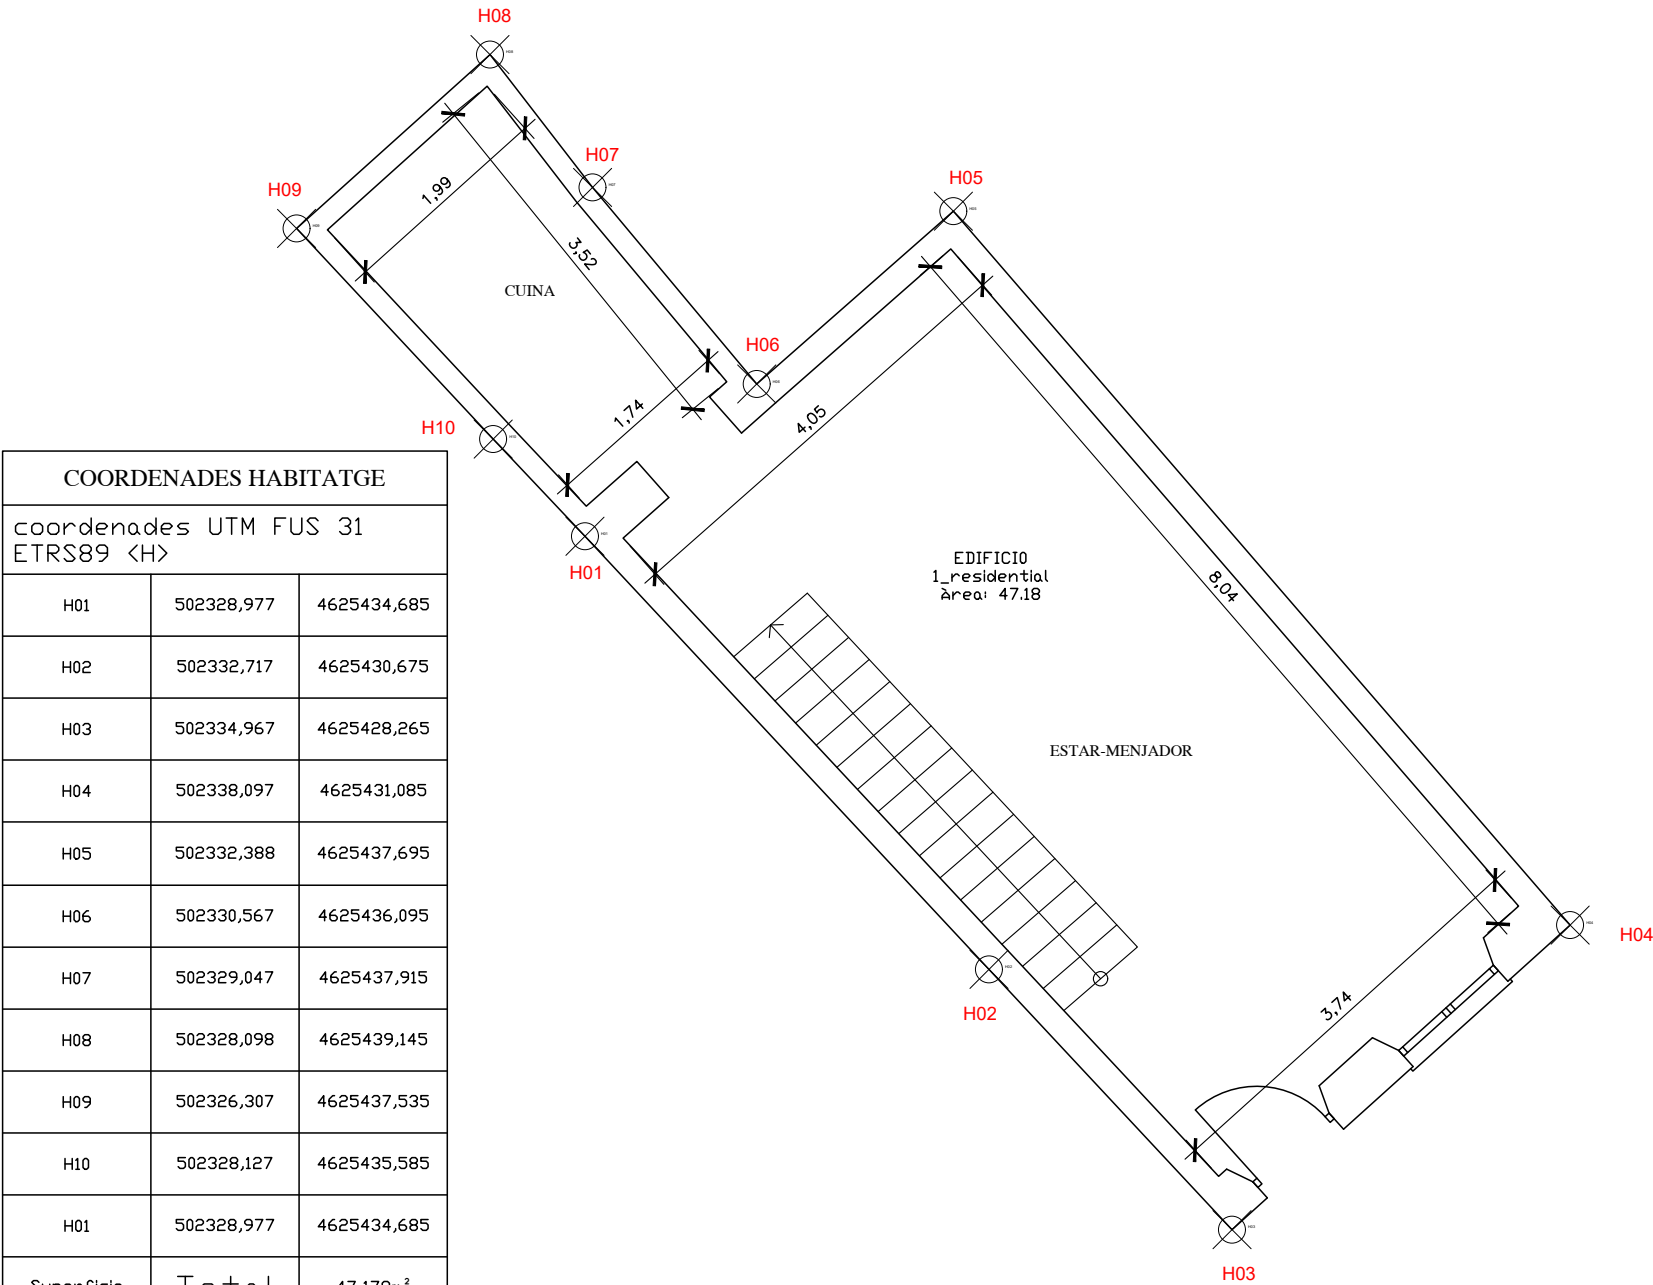

COORDENADES HABITATGE		
coordenades UTM FUS 31 ETRS89 <H>		
H01	502328,977	4625434,685
H02	502332,717	4625430,675
H03	502334,967	4625428,265
H04	502338,097	4625431,085
H05	502332,388	4625437,695
H06	502330,567	4625436,095
H07	502329,047	4625437,915
H08	502328,098	4625439,145
H09	502326,307	4625437,535
H10	502328,127	4625435,585
H01	502328,977	4625434,685
Superficie	Total	47,179m ²

CERTIFICAT
TÈCNIC DE
FINCA URBANA.

C/ Call 13

17220 St. Feliu de Guíxols
(Girona).

PROMOTOR:

NÚRIA VERA
VOLTA

NIF - 36979201-P

ARQUITECTES TÈCNICS.

Jordi
Hernández
Andújar

Col·legiat nº 1493
CAT de GIRONA



HERNÁNDEZ ANDÚJAR
ARQUITECTURA TÈCNICA

CONTINGUT:

DISTRIBUCIÓ
PLANTA BAIXA
I COORDENADES
HABITATGE

PLANOL Nº


2

ESCALA

DIN A3 1/50

DATA:

JULIOL 2024

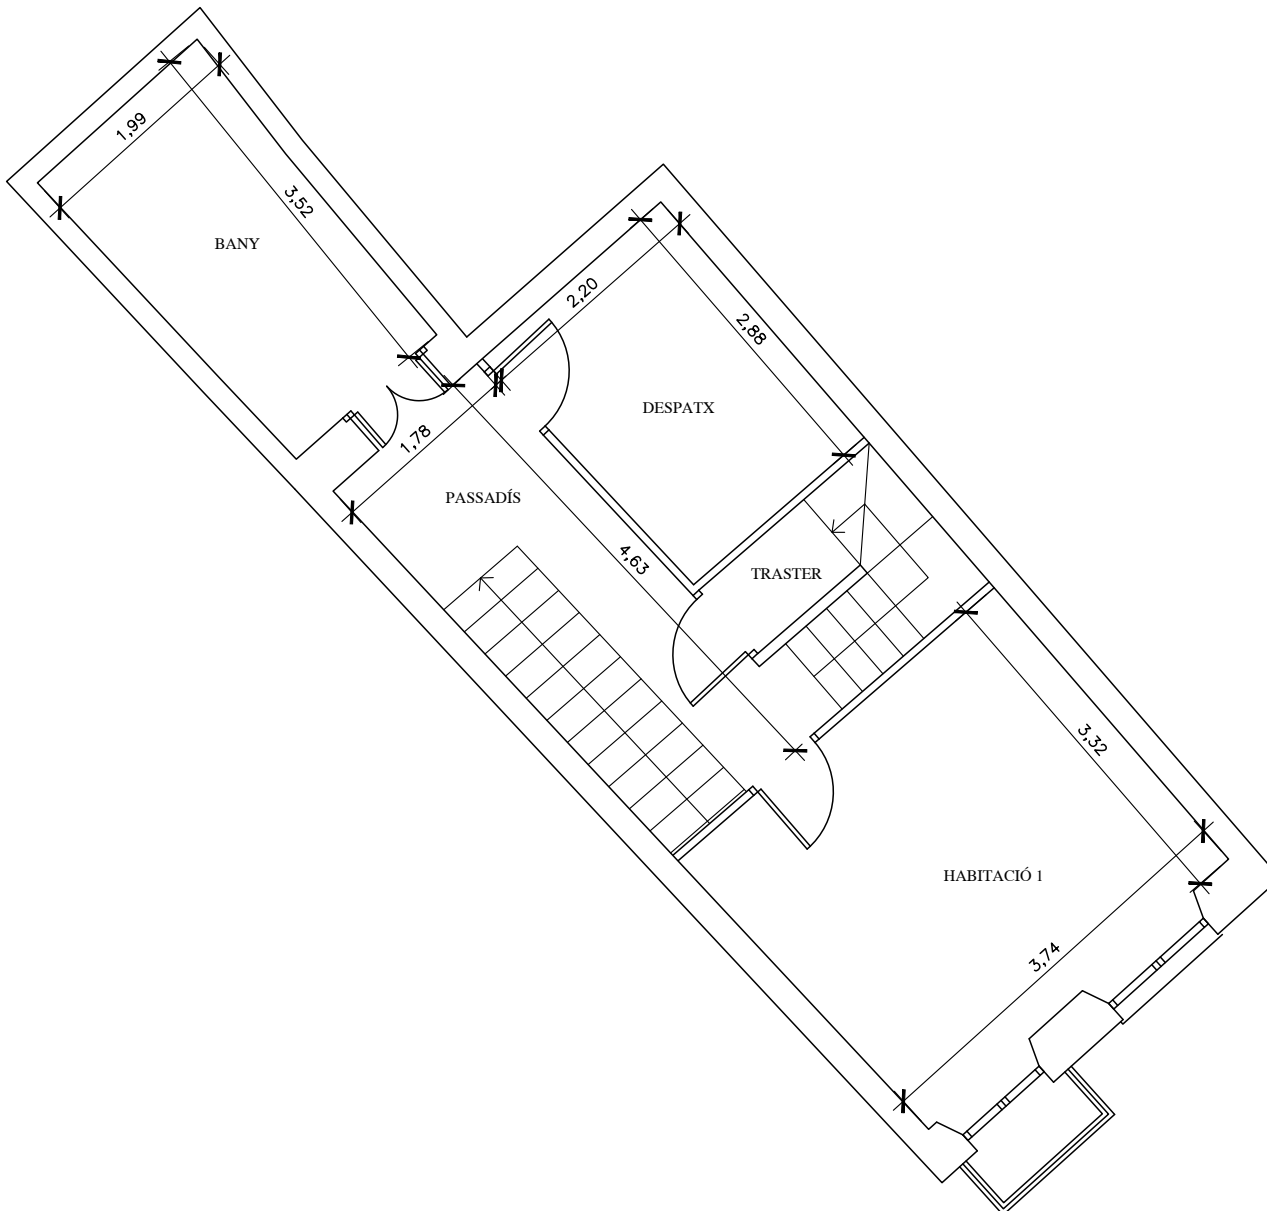

CERTIFICAT
TÈCNIC DE
FINCA URBANA.

C/ Call 13

17220 St. Feliu de Guíxols
(Girona).

PROMOTOR:

NÚRIA VERA
VOLTA

NIF - 36979201-P

ARQUITECTES TÈCNICS.

Jordi
Hernández
Andújar
Col·legiat nº 1493
CAT de GIRONA



CONTINGUT:

DISTRIBUCIÓ
PLANTA PRIMERA

PLANOL Nº


3

ESCALA

DIN A3 1/50

DATA:

JULIOL 2024

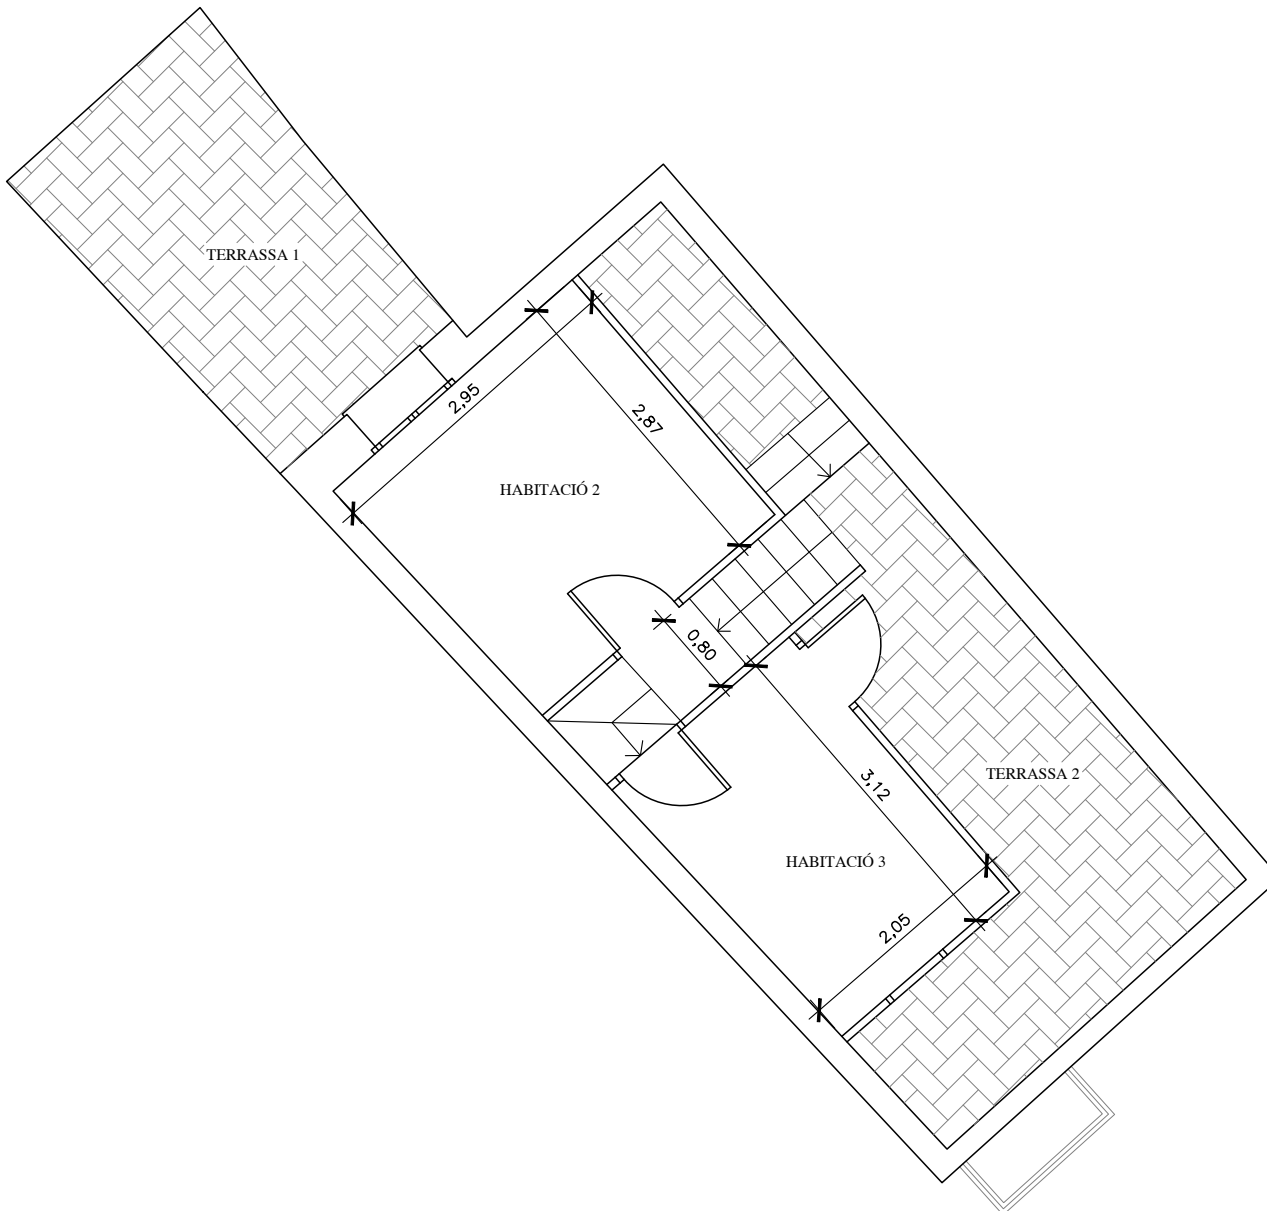

CERTIFICAT
TÈCNIC DE
FINCA URBANA.

C/ Call 13

17220 St. Feliu de Guíxols
(Girona).

PROMOTOR:

NÚRIA VERA
VOLTA

NIF - 36979201-P

ARQUITECTES TÈCNICS.

Jordi
Hernández
Andújar
Col·legiat nº 1493
CAT de GIRONA



CONTINGUT:

DISTRIBUCIÓ
PLANTA SEGONA

PLANOL Nº

4

ESCALA

DIN A3 1/50

DATA:

JULIOL 2024