



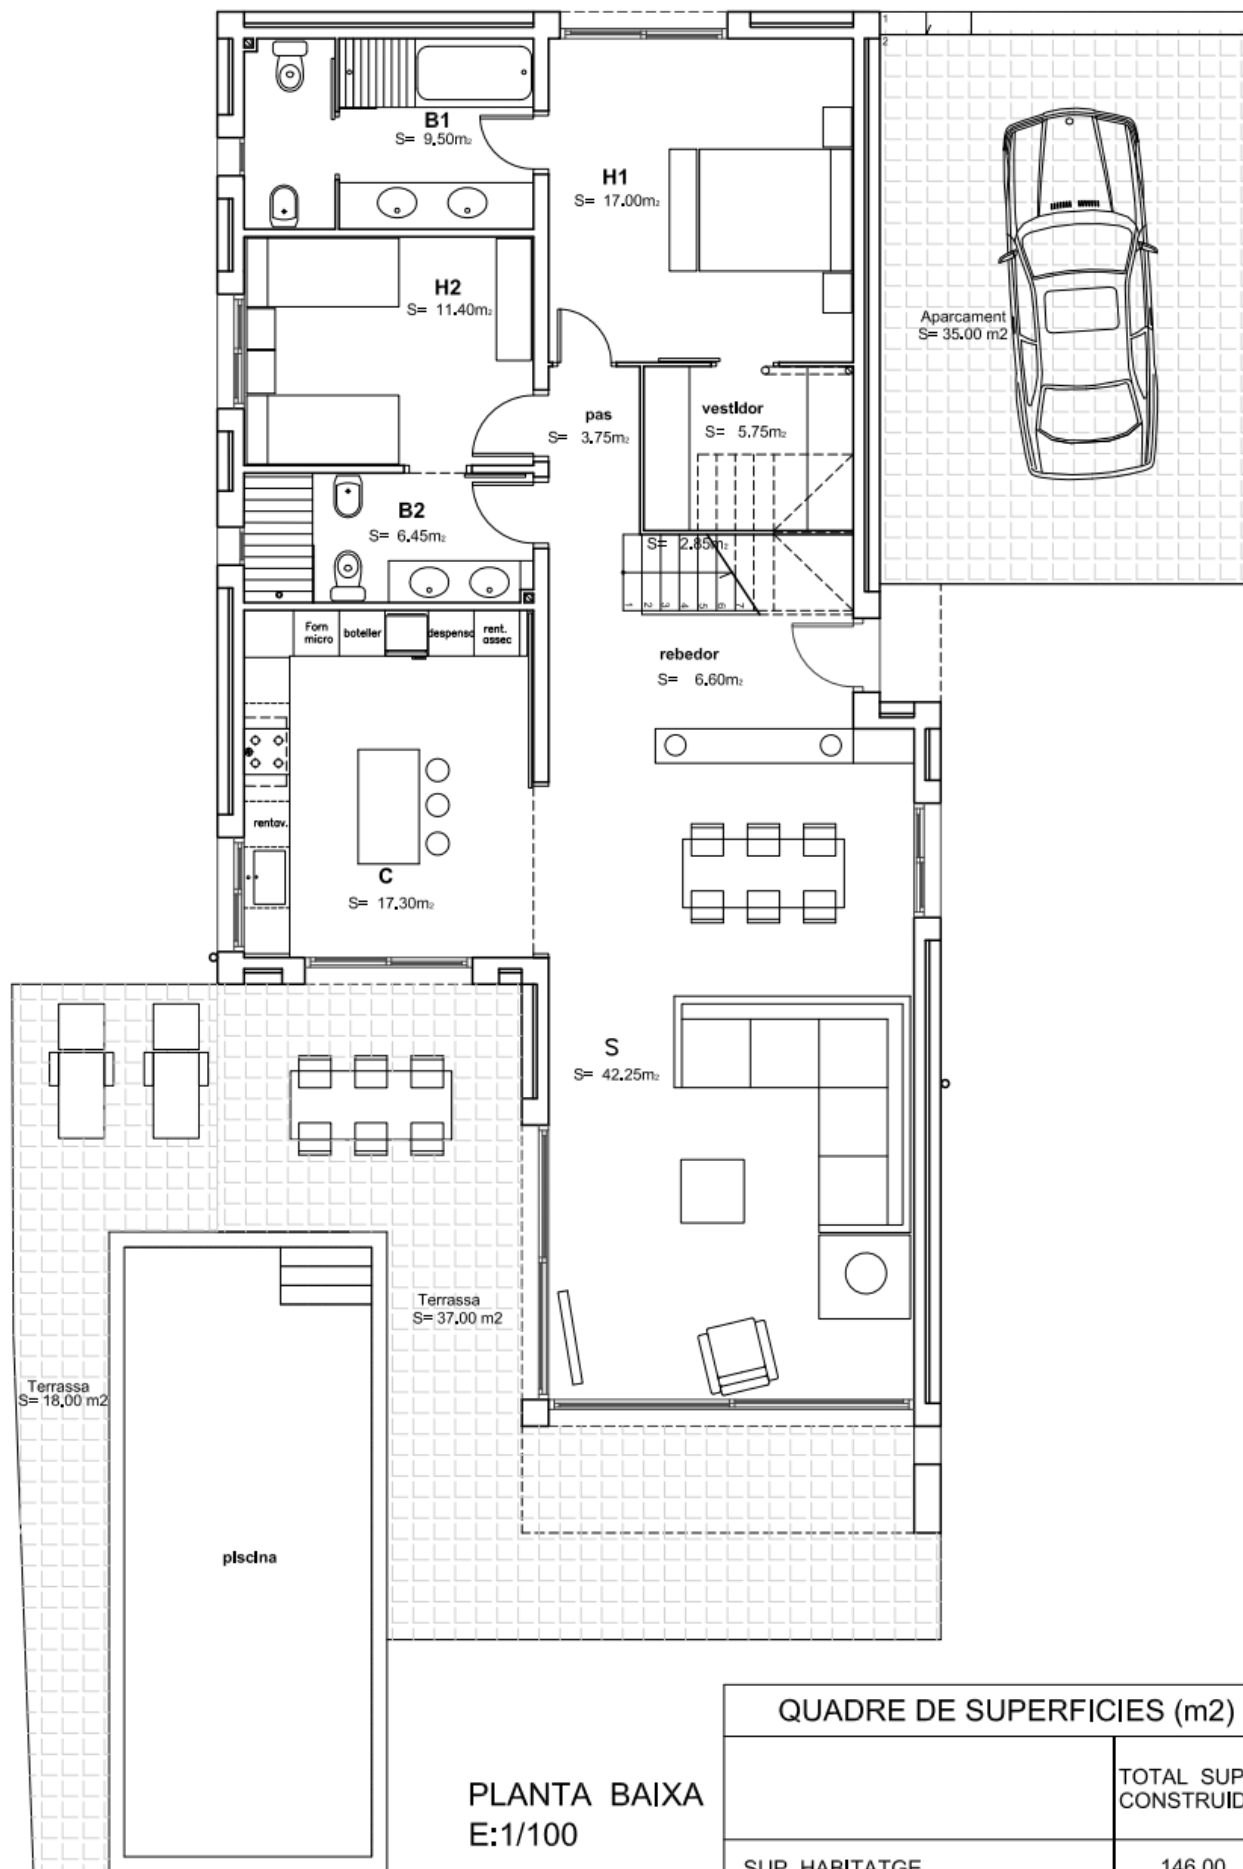

PLANTA BAIXA
E:1/100

QUADRE DE SUPERFÍCIES (m2)	
	TOTAL SUP. CONSTRUÏDA
SUP. HABITATGE	146.00
TERRASSES	55.00
PISCINA	31.00
TOTAL SUP. PLANTA BAIXA	232.00

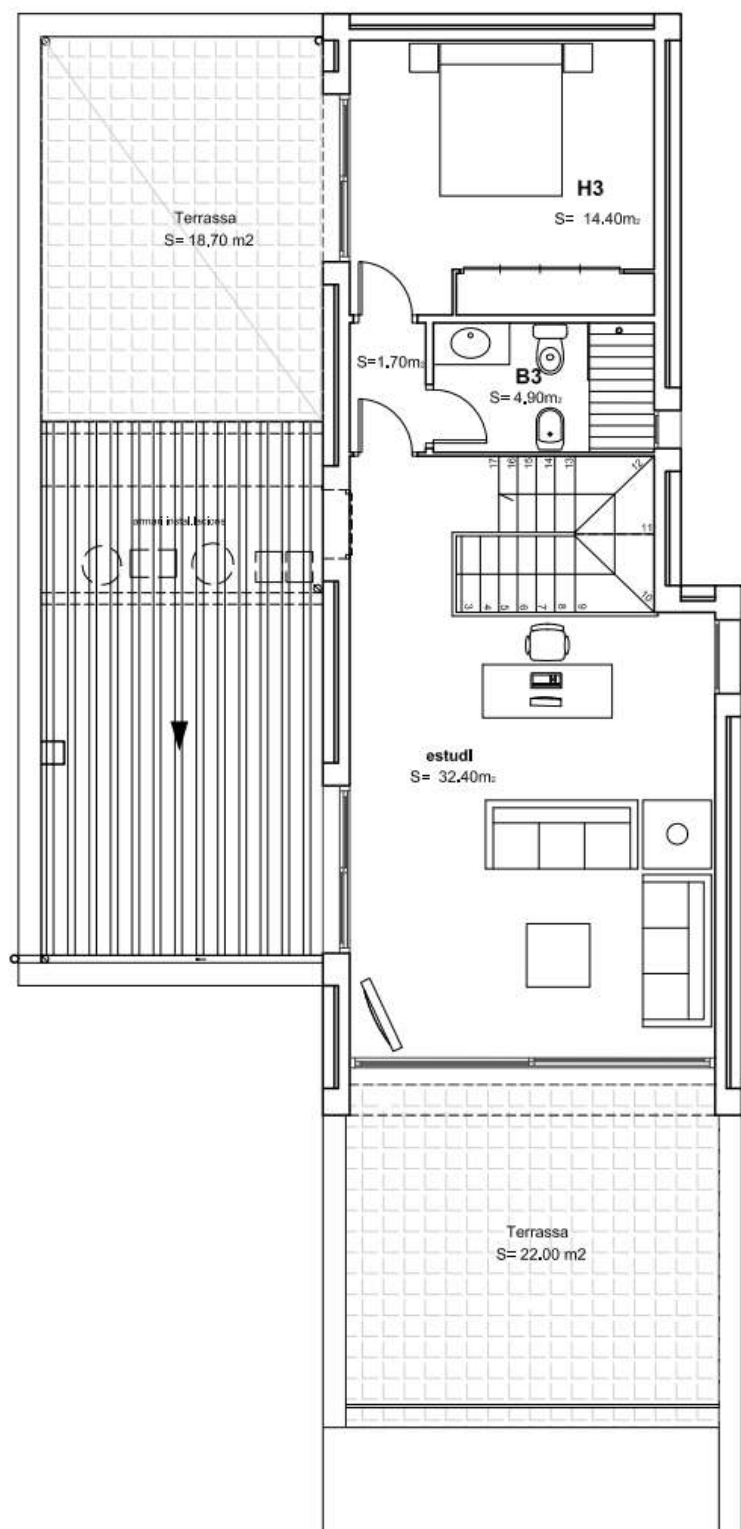

PLANTA PRIMERA
E:1/100

QUADRE DE SUPERFÍCIES (m2)	
	TOTAL SUP. CONSTRUÏDA
SUP. HABITATGE	72.00
TERRASSES	40.70
TOTAL SUP. PLANTA PRIMERA	112.70