



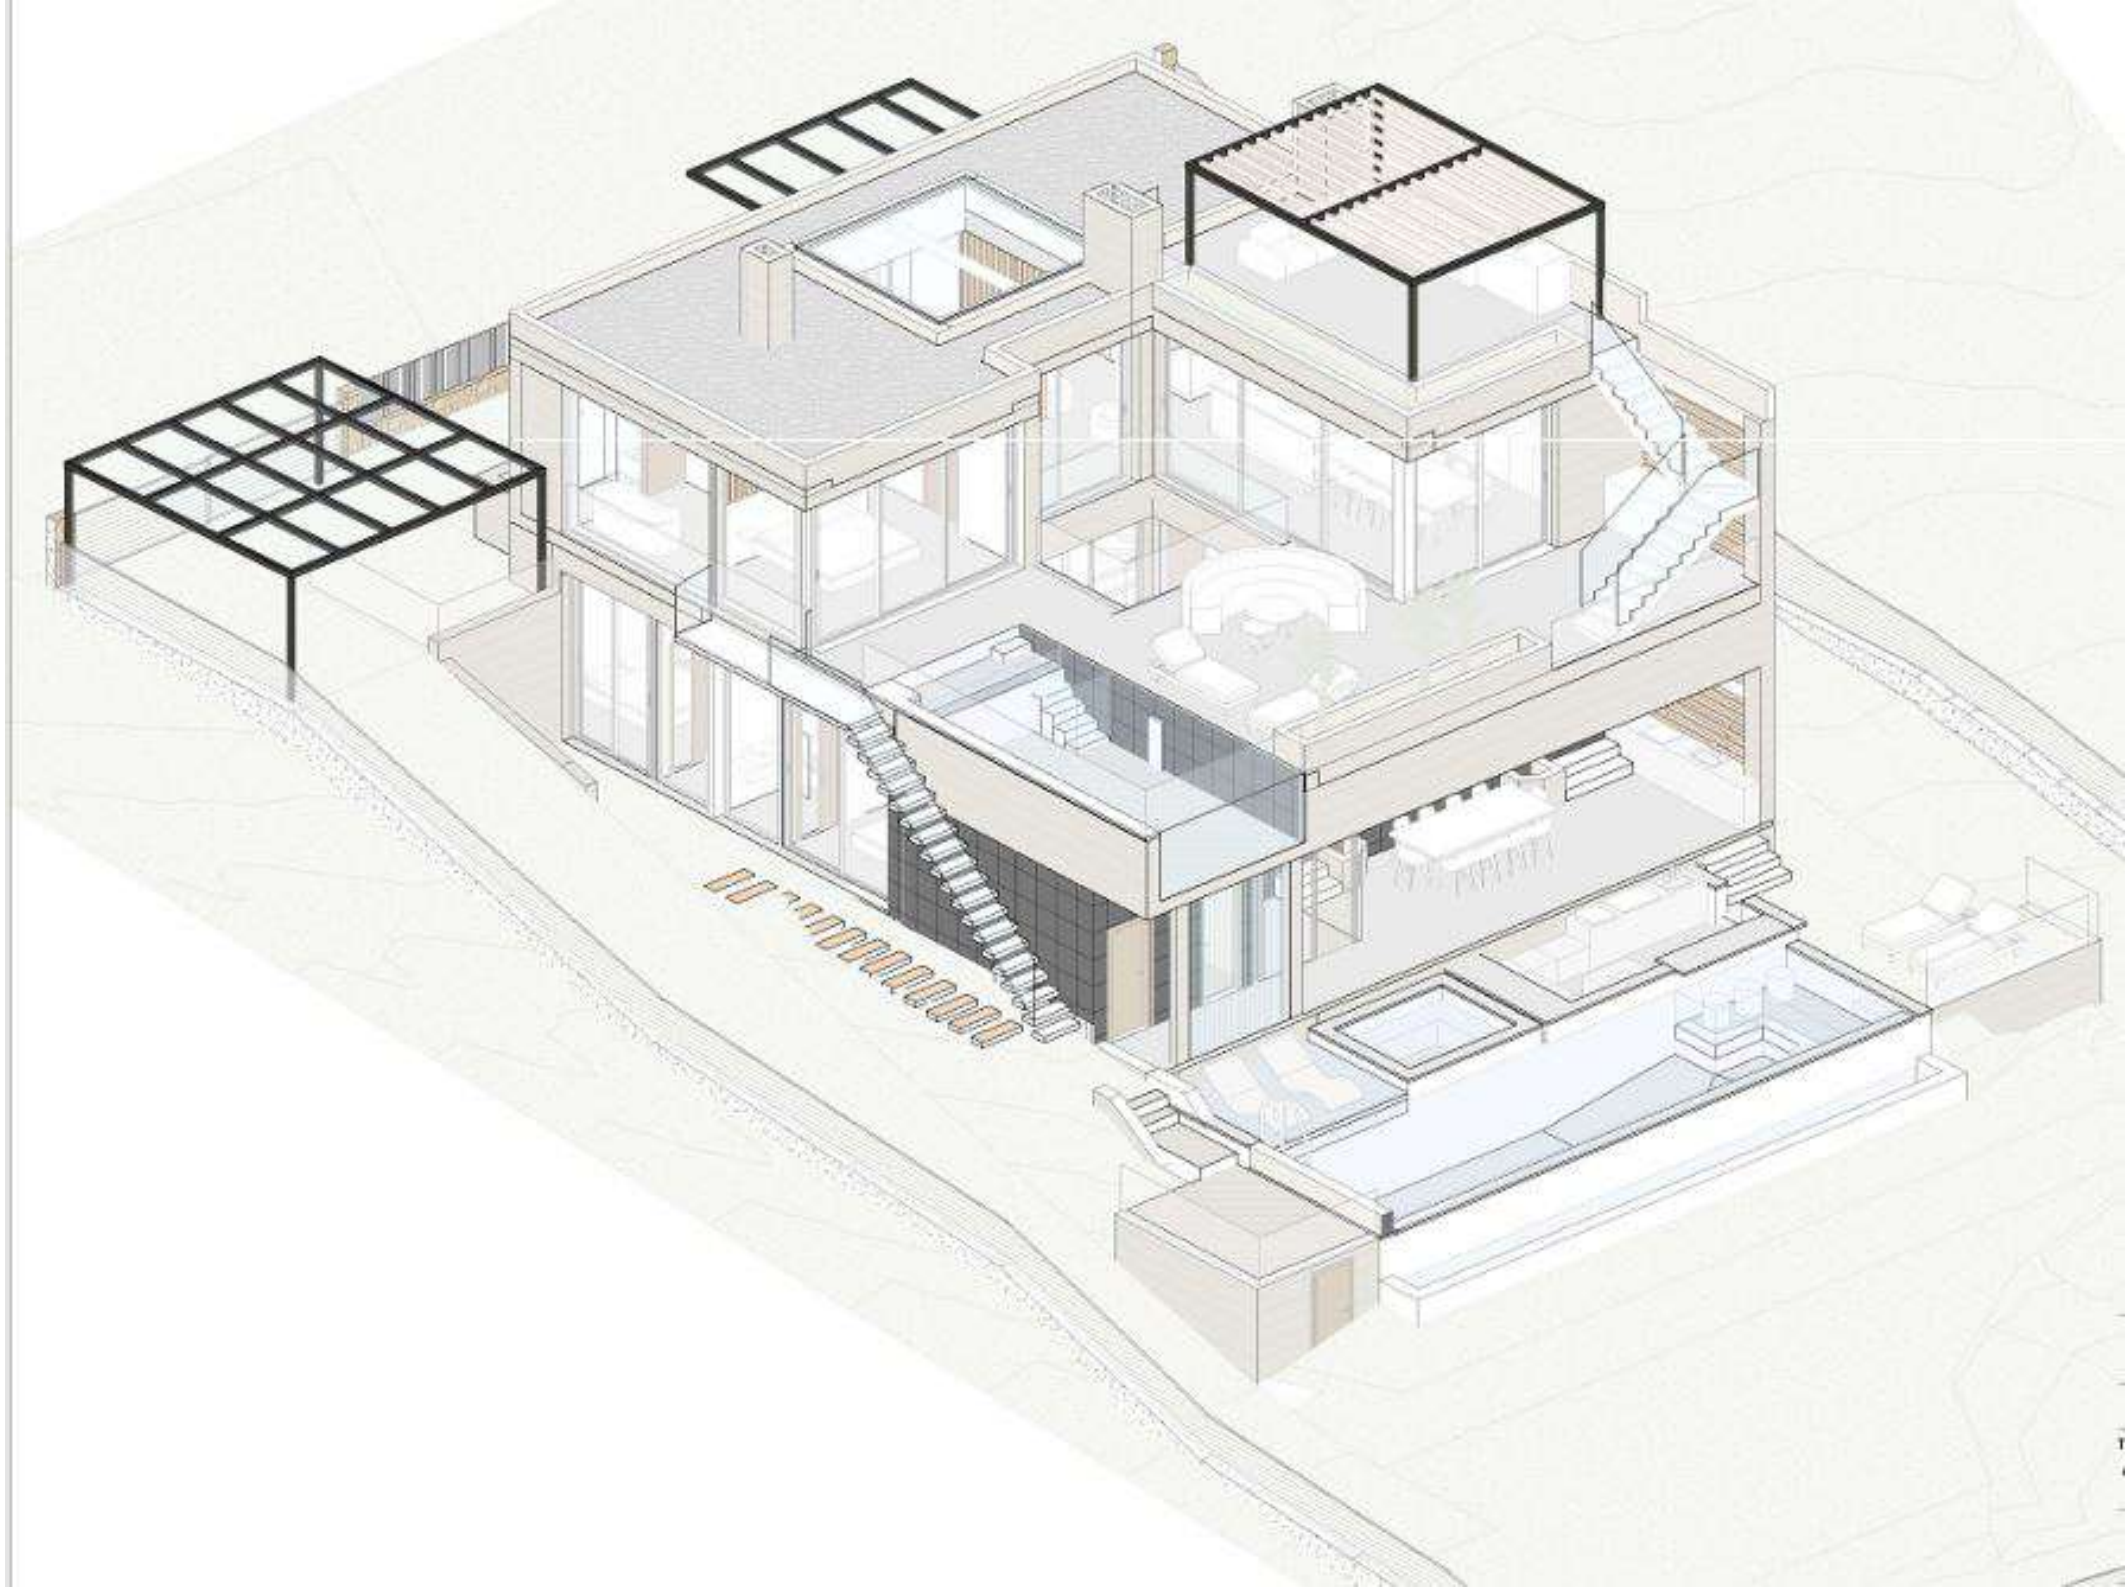

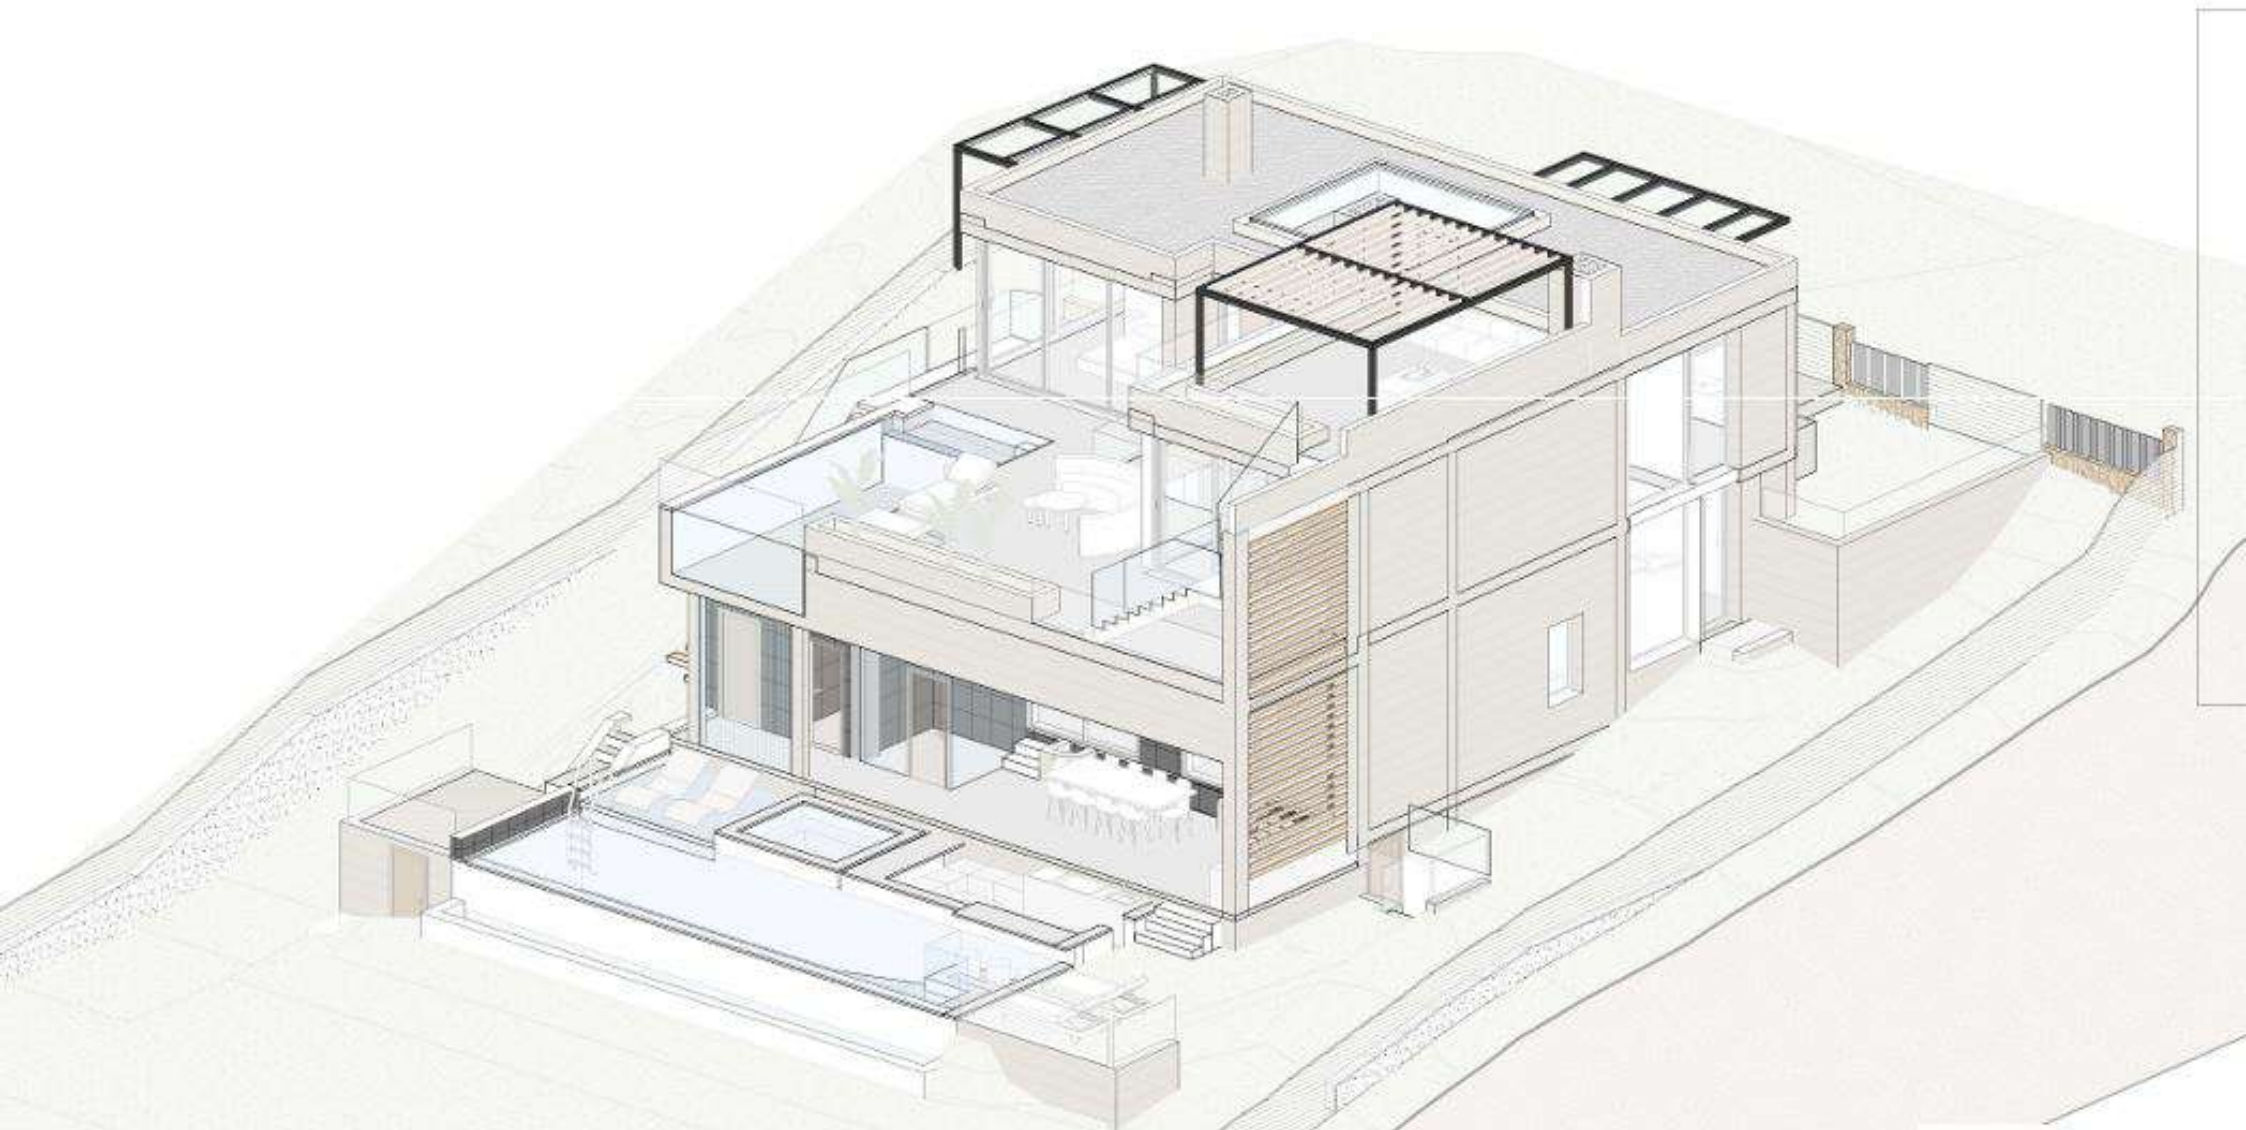









Porxo aparcament: 12,38 m²
 Piscina 1 (planta primera): 22,36 m²
 Piscina 2, jacuzzi i platja (planta baixa): 52,65 m²
 Terrassa planta primera: 57,84 m²
 Terrassa planta coberta: 27,21 m²


A_SUPERFÍCIE ÚTIL (m2) - TOTAL

NÚMERO	NOM	ÀREA
Planta Soterrani		
1	Bodega	32.68 m ²
2	Sala de màquines	20.10 m ²
3	Dipòsit de pluvials	10.82 m ²
		63.60 m²
Planta Baixa		
4	Escala 1	7.98 m ²
5	Distribuidor 2	12.20 m ²
6	Despatx	15.26 m ²
7	Bany 4	9.34 m ²
8	Dormitori 1	17.09 m ²
9	Bany 1	4.38 m ²
10	Dormitori 2	15.90 m ²
11	Bany 2	4.38 m ²
12	Dormitori 3	23.73 m ²
13	Bany 3	5.87 m ²
14	Sala d'estar	12.00 m ²
15	Bany 5	3.68 m ²
16	Sauna	4.68 m ²
17	Dutxa exterior	3.33 m ²
18	Màquines piscina	5.06 m ²
		144.89 m²
Planta primera		
19	Escala 2	5.44 m ²
20	E-M-C	65.31 m ²
21	Bany 6	5.53 m ²
22	Dormitori 4	13.97 m ²
23	Vestidor	8.45 m ²
24	Bany 7	9.03 m ²
		107.73 m²
SUPERFÍCIE ÚTIL (m2) - TOTAL		316.23 m²

A_SUPERFÍCIE CONSTRUÏDA (m2) - TOTAL

NOM	ÀREA	COEF.	Sup. Construïda Computada
Planta Soterrani			
Planta Soterrani	78.93 m ²	100%	78.93 m ²

A_SUPERFÍCIE ÚTIL (m2) - TOTAL		
NÚMERO	NOM	ÀREA
Planta Soterrani		
1	Bodega	32.68 m²
2	Sala de màquines	20.10 m²
3	Dipòsit de pluvials	10.82 m²
		63.60 m²
Planta Baixa		
4	Escala 1	7.98 m²
5	Distribuidor 2	12.20 m²
6	Despatx	15.26 m²
7	Bany 4	9.34 m²
8	Dormitori 1	17.09 m²
9	Bany 1	4.38 m²
10	Dormitori 2	15.90 m²
11	Bany 2	4.38 m²
12	Dormitori 3	23.73 m²
13	Bany 3	5.87 m²
14	Sala d'estar	12.00 m²
15	Bany 5	3.68 m²
16	Sauna	4.68 m²
17	Dutxa exterior	3.33 m²
18	Màquines piscina	5.06 m²
		144.89 m²
Planta primera		
19	Escala 2	5.44 m²
20	E-M-C	65.31 m²
21	Bany 6	5.53 m²
22	Dormitori 4	13.97 m²
23	Vestidor	8.45 m²
24	Bany 7	9.03 m²
		107.73 m²
SUPERFÍCIE ÚTIL (m2) - TOTAL		316.23 m²

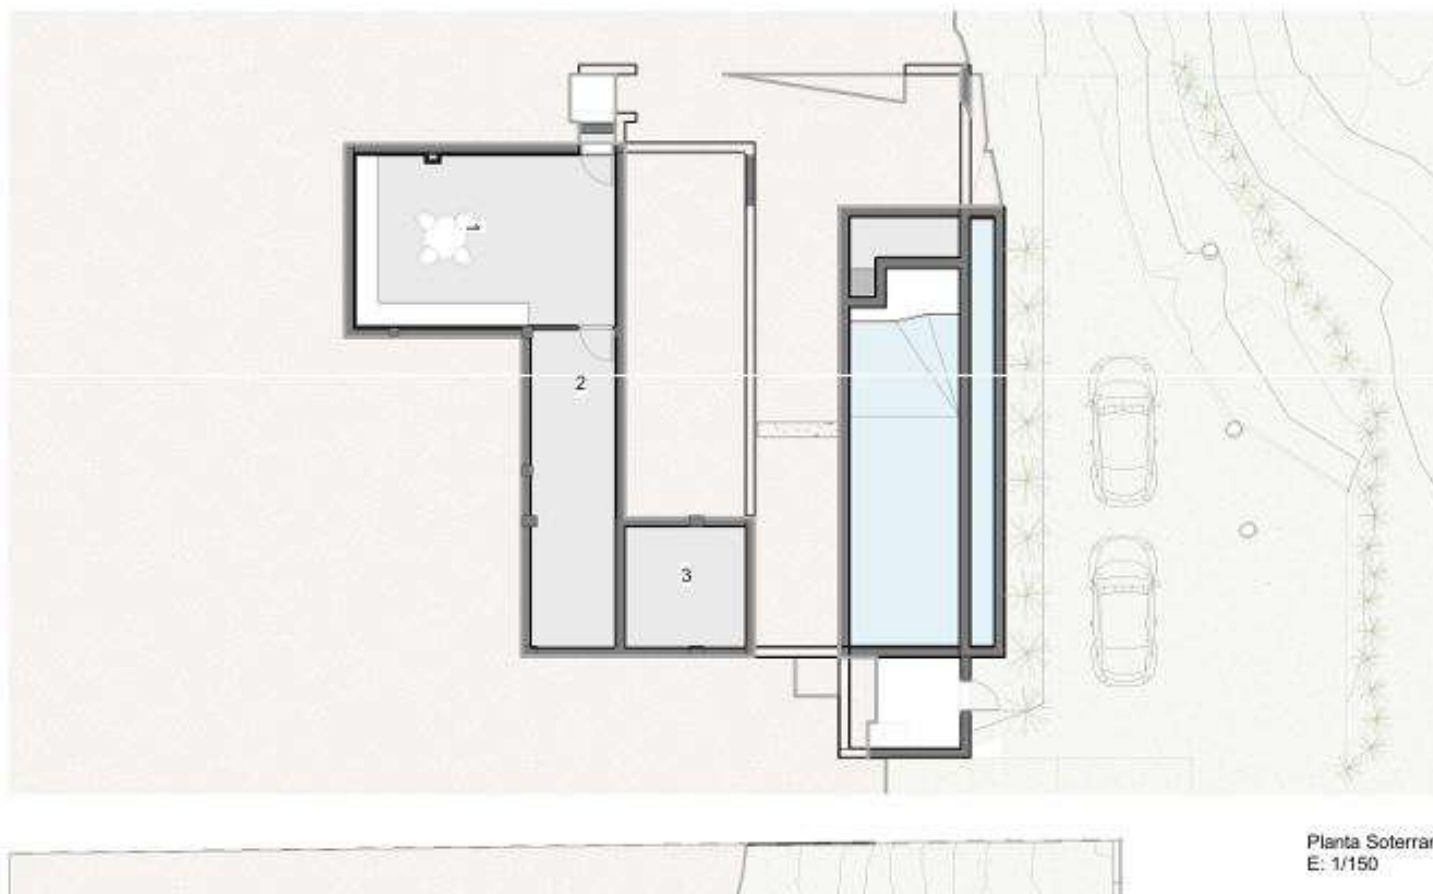

Planta Soterrani
E: 1/150

A_SUPERFÍCIE ÚTIL (m2) - TOTAL

NÚMERO	NOM	ÀREA
Planta Soterrani		
1	Bodega	32.68 m²
2	Sala de màquines	20.10 m²
3	Dipòsit de pluvials	10.82 m²
		63.60 m²
Planta Baixa		
4	Escala 1	7.98 m²
5	Distribuidor 2	12.20 m²
6	Despatx	15.26 m²
7	Bany 4	9.34 m²
8	Dormitori 1	17.09 m²
9	Bany 1	4.38 m²
10	Dormitori 2	15.90 m²
11	Bany 2	4.38 m²
12	Dormitori 3	23.73 m²
13	Bany 3	5.87 m²
14	Sala d'estar	12.00 m²
15	Bany 5	3.68 m²
16	Sauna	4.68 m²
17	Dutxa exterior	3.33 m²
18	Màquines piscina	5.06 m²
		144.89 m²
Planta primera		
19	Escala 2	5.44 m²
20	E-M-C	65.31 m²
21	Bany 6	5.53 m²
22	Dormitori 4	13.97 m²
23	Vestidor	8.45 m²
24	Bany 7	9.03 m²
		107.73 m²
SUPERFÍCIE ÚTIL (m2) - TOTAL		316.23 m²



Planta Baixa
E: 1/150

A_SUPERFÍCIE ÚTIL (m2) - TOTAL

NÚMERO	NOM	ÀREA
Planta Soterrani		
1	Bodega	32.68 m²
2	Sala de màquines	20.10 m²
3	Dipòsit de pluvials	10.82 m²
		63.60 m²
Planta Baixa		
4	Escala 1	7.98 m²
5	Distribuidor 2	12.20 m²
6	Despatx	15.26 m²
7	Bany 4	9.34 m²
8	Dormitori 1	17.09 m²
9	Bany 1	4.38 m²
10	Dormitori 2	15.90 m²
11	Bany 2	4.38 m²
12	Dormitori 3	23.73 m²
13	Bany 3	5.87 m²
14	Sala d'estar	12.00 m²
15	Bany 5	3.68 m²
16	Sauna	4.68 m²
17	Dutxa exterior	3.33 m²
18	Màquines piscina	5.06 m²
		144.89 m²
Planta primera		
19	Escala 2	5.44 m²
20	E-M-C	65.31 m²
21	Bany 6	5.53 m²
22	Dormitori 4	13.97 m²
23	Vestidor	8.45 m²
24	Bany 7	9.03 m²
		107.73 m²
SUPERFÍCIE ÚTIL (m2) - TOTAL		316.23 m²



Planta Primera
E: 1/150

