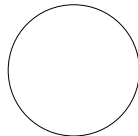



DIMA3  EXPEDIENT 0721-ARQ11-1029	ARQUITECTE ARQ PROJECTES D'ARQUITECTURA SLP FERRAN GELABERT ORIOL ORIOL GELABERT CRESPO		PROMOTOR ABEL UREÑA HERNÁNDEZ 2012 UREÑA'S SL		PROJECTE REVISAT D'HABITATGE UNIFAMILIAR AÏLLAT c/ CAMP OLIVER 10 SANTA CRISTINA D'ARO	DGA 00 ABRIL 2022
	VISTES 3D					

OCUPACIÓ 181,93
 OCUPACIÓ PK 9,04

SUPERFÍCIES (m2)
 PLANTA BAIXA 149,86
 PORXO 20,21
 PLANTA PRIMERA 130,86
 DOBLE ESPAI ENTRADA 5,94

EDIFICABILITAT(292,90) 290,82
 +DOBLES ESPAIS 296,76

*falta comprobar superfícies dels paviments exteriors

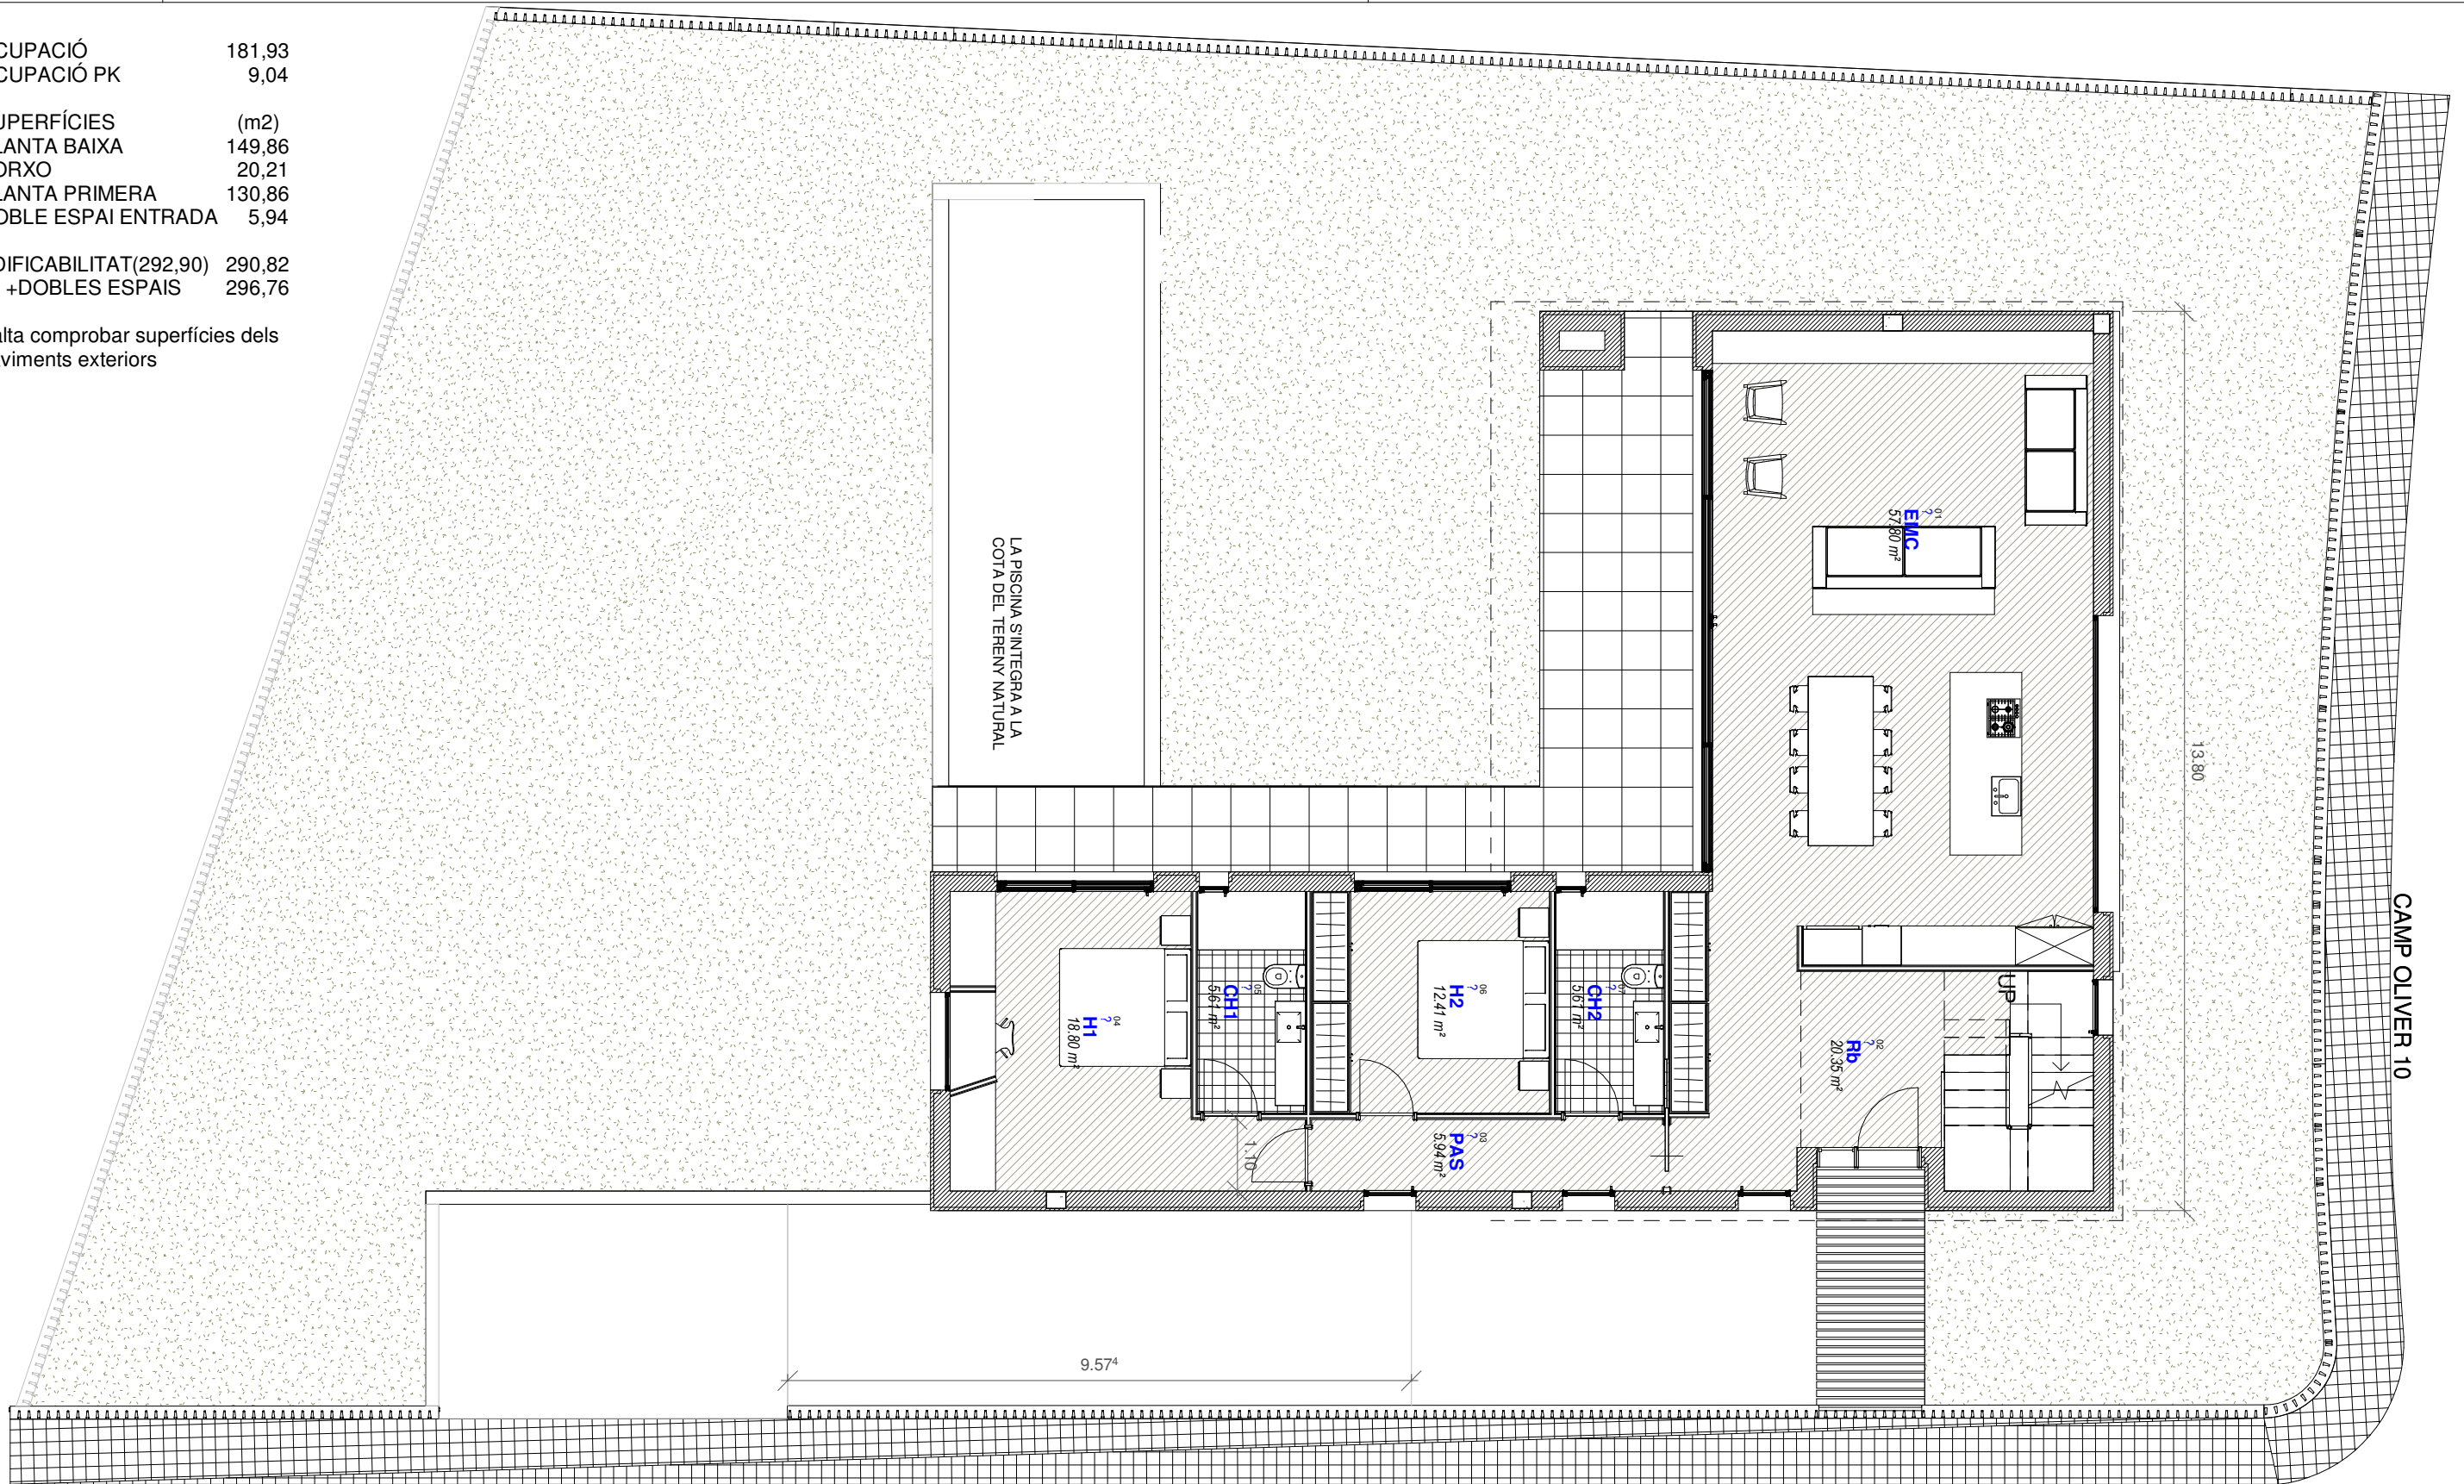

* L'entorn es troba completament urbanitzat, es pot observar les escomeses i l'urbanització a la documentació topogràfica

DINA3

1 : 100

EXPEDIENT 0721-ARQ11-1029

ARQUITECTE
 ARQ PROJECTES D'ARQUITECTURA SLP
 FERRAN GELABERT ORIOL
 ORIOL GELABERT CRESPO

PROMOTOR
 ABEL UREÑA HERNÁNDEZ
 2012 UREÑA'S SL


PROJECTE REVISAT D'HABITATGE UNIFAMILIAR AÏLLAT

c/ CAMP OLIVER 10
 SANTA CRISTINA D'ARO

DGA 01

PLANTA BAIXA


ABRIL 2022

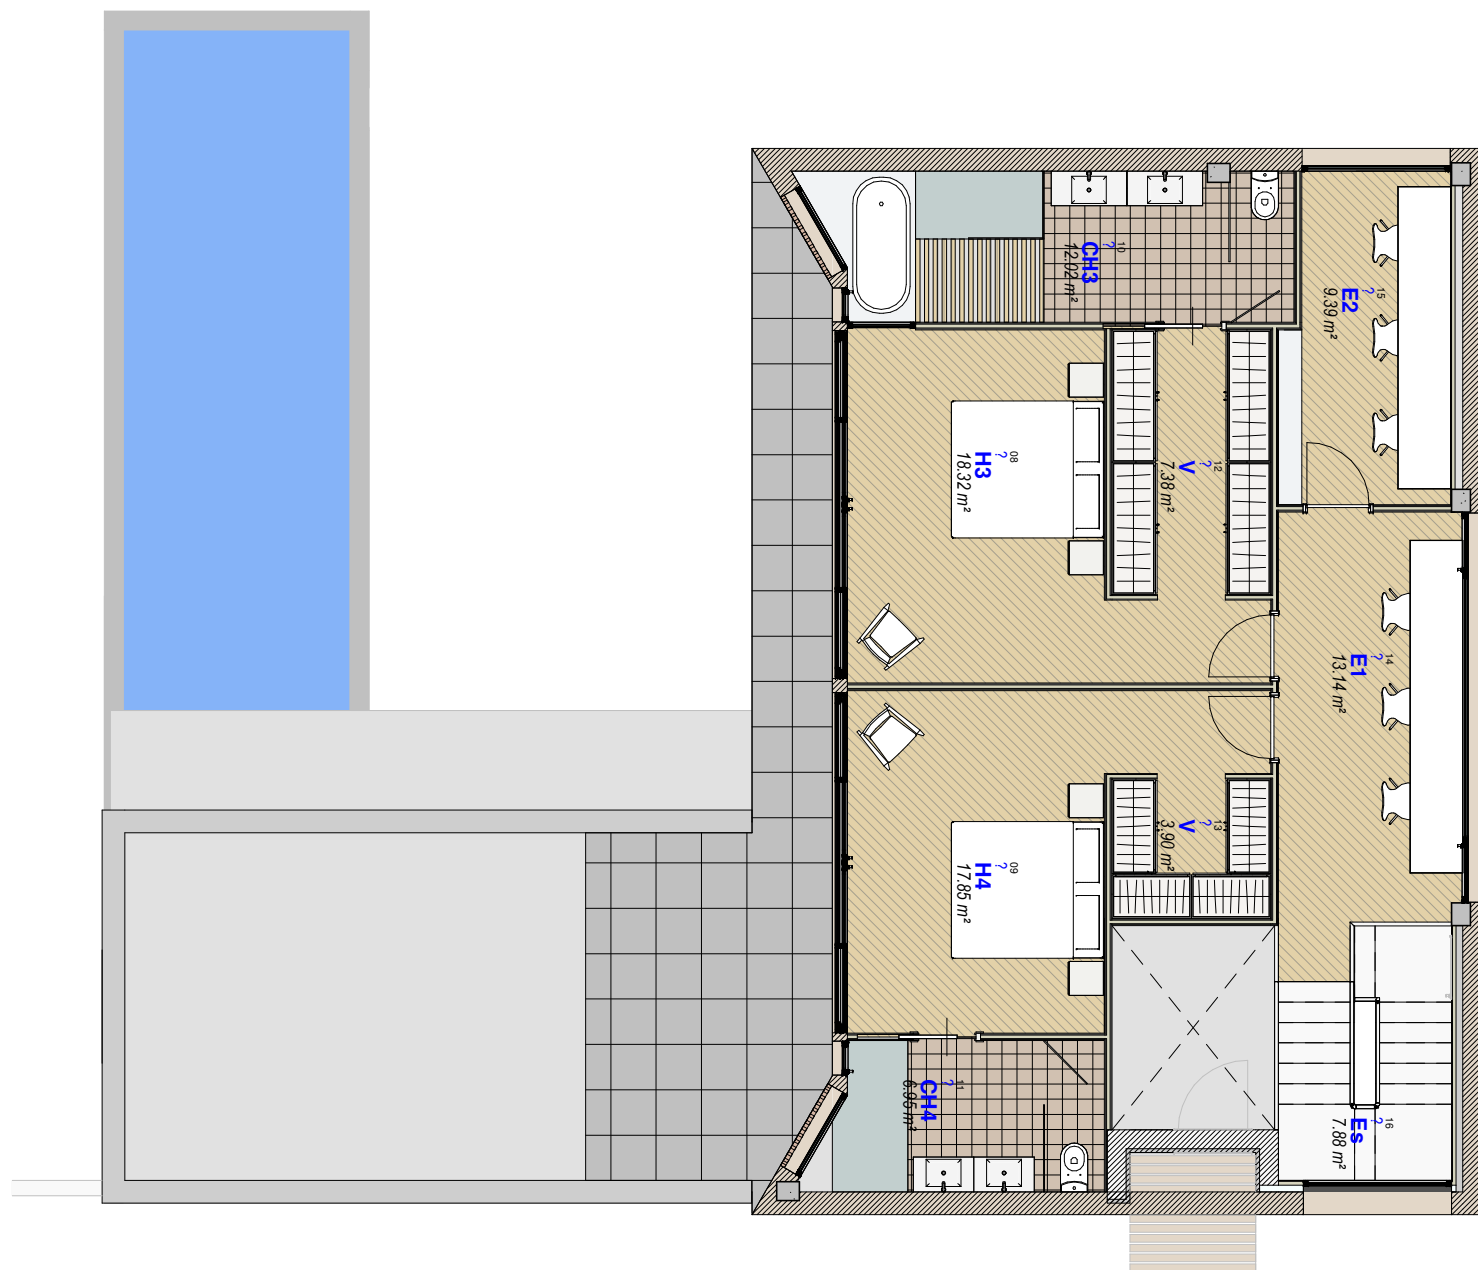

CAMP OLIVER 10

ESCALA DE 17 GRAONS DE
17,6 x 27 cm


<p>1 : 100</p> <p>DINA3</p>	<p>PROJECTE REVISAT D'HABITATGE UNIFAMILIAR AÏLLAT</p> <p>c/ CAMP OLIVER 10 SANTA CRISTINA D'ARO</p>		<p>DGA 02</p> <p>ABRIL 2022</p>
	<p>PLANTA PRIMERA</p>		
<p>EXPEDIENT 0721-ARQ11-1029</p>	<p>ARQUITECTE ARQ PROJECTES D'ARQUITECTURA SLP FERRAN GELABERT ORIOL ORIOL GELABERT CRESPO</p>	<p>PROMOTOR ABEL UREÑA HERNÁNDEZ 2012 UREÑA'S SL</p>	<p>C/ ST PERE 51 17220 ST FELIU DE GUÍXOLS GIRONA TEL.639 723 149 - 609 274 065 www.arqprojectes.com fgelabert@arquprojectes.com</p>

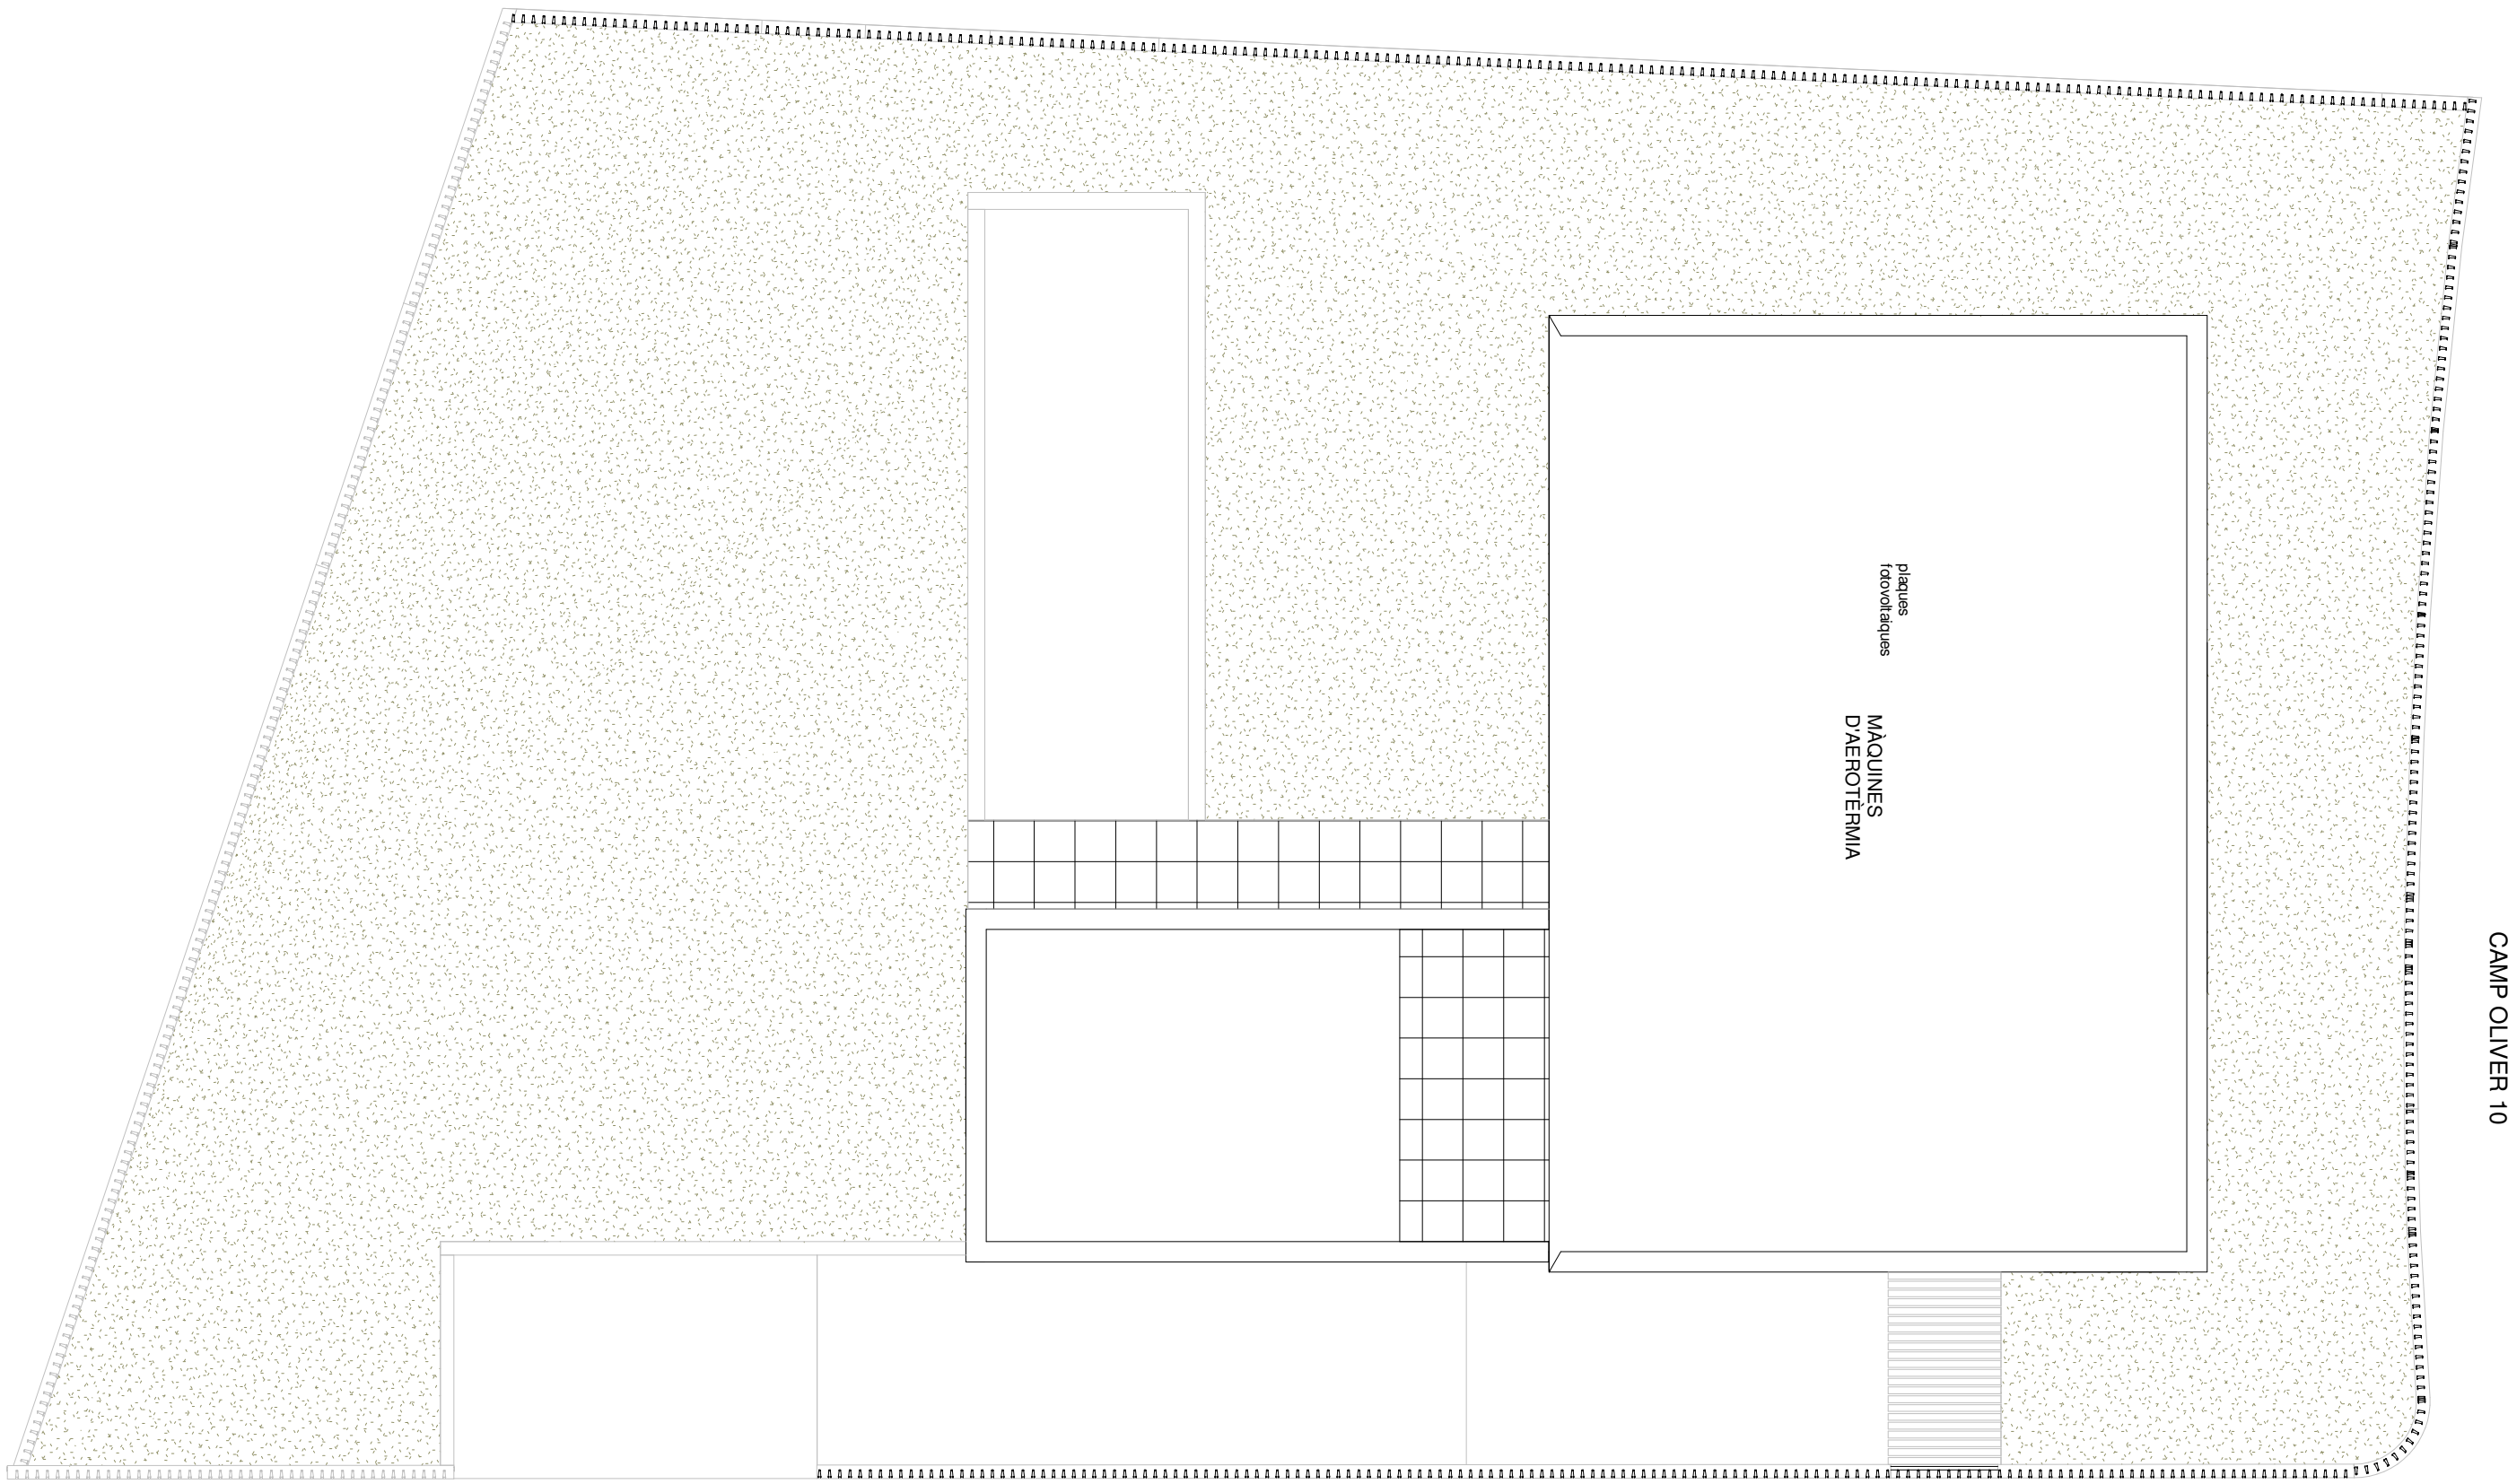

CAMP OLIVER 10


<p>DINA3</p> <p>1 : 100</p>	<p>PROJECTE REVISAT D'HABITATGE UNIFAMILIAR AÏLLAT</p> <p>c/ CAMP OLIVER 10 SANTA CRISTINA D'ARO</p>		<p>DGA 03</p> <p>ABRIL 2022</p>
	<p>ARQUITECTE ARQ PROJECTES D'ARQUITECTURA SLP FERRAN GELABERT ORIOL ORIOL GELABERT CRESPO</p>	<p>PROMOTOR ABEL UREÑA HERNÁNDEZ 2012 UREÑA'S SL</p>	

EXPEDIENT 0721-ARQ11-1029

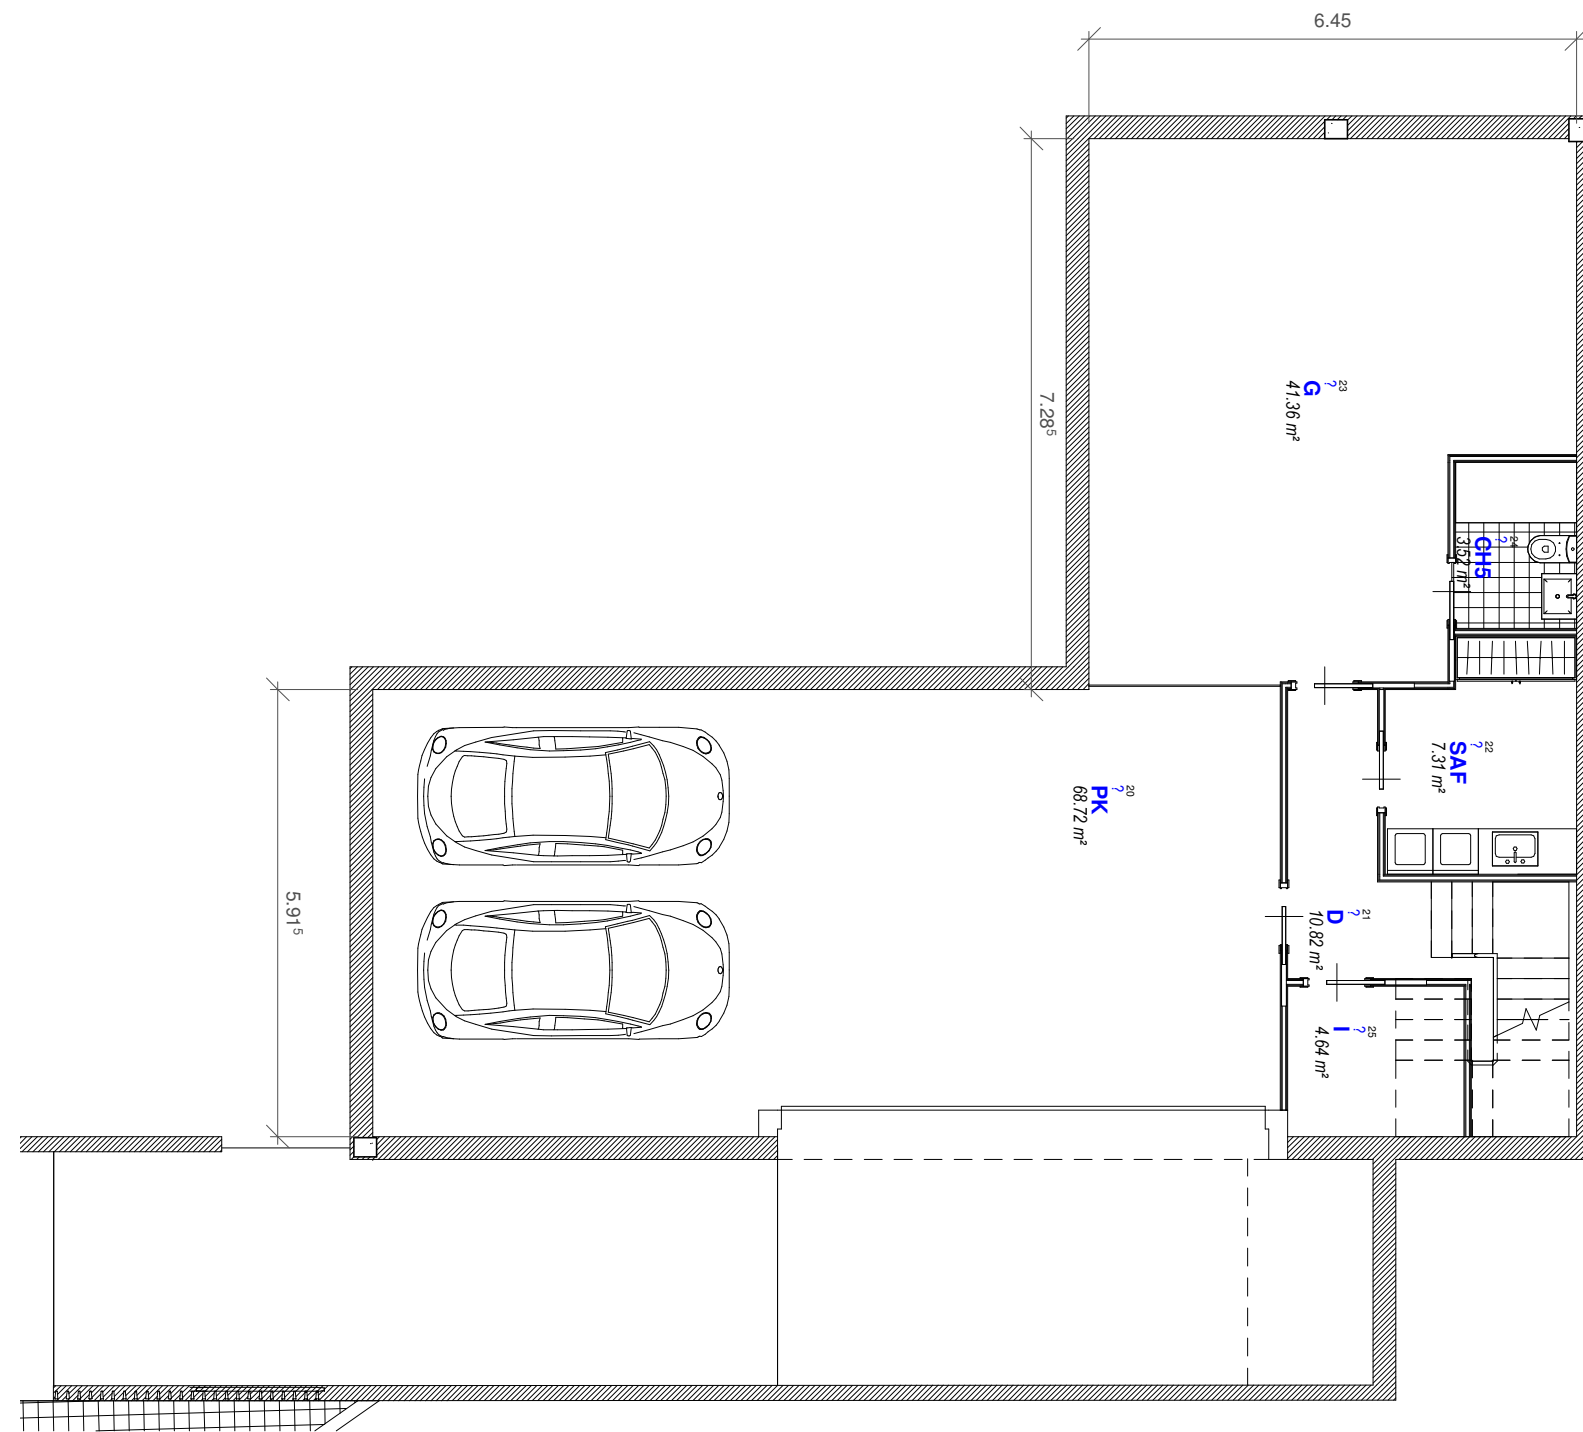


DIMA3 1 : 100 EXPEDIENT 0721-ARQ11-1029	ARQUITECTE ARQ PROJECTES D'ARQUITECTURA SLP FERRAN GELABERT ORIOL ORIOL GELABERT CRESPO		PROMOTOR ABEL UREÑA HERNÁNDEZ 2012 UREÑA'S SL		PROJECTE REVISAT D'HABITATGE UNIFAMILIAR AÏLLAT c/ CAMP OLIVER 10 SANTA CRISTINA D'ARO	DGA 04 ABRIL 2022
	SOTERRANI					

COBERTA AMB ACABAT DE TEULA ÀRAB

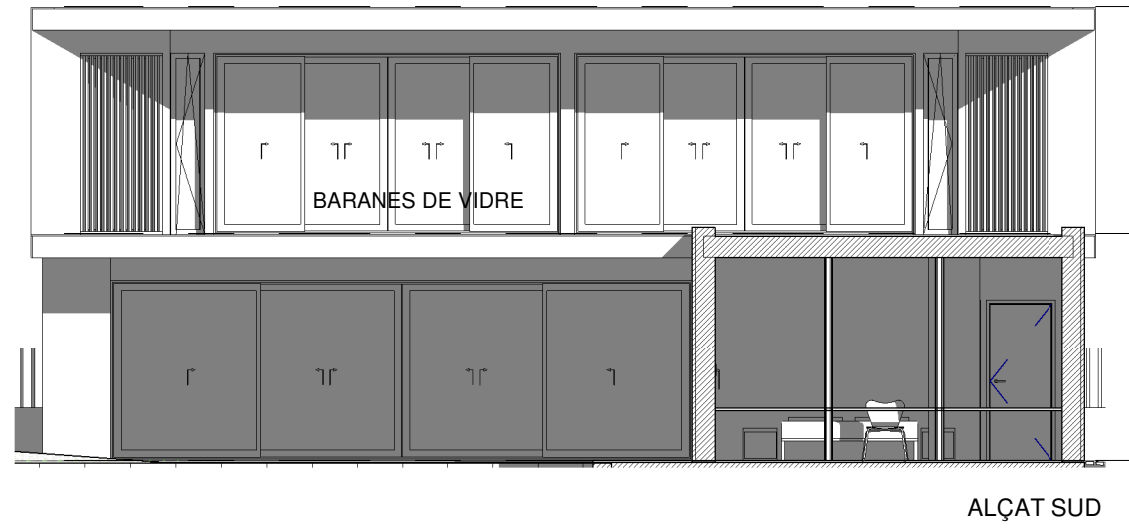

ALÇAT SUD

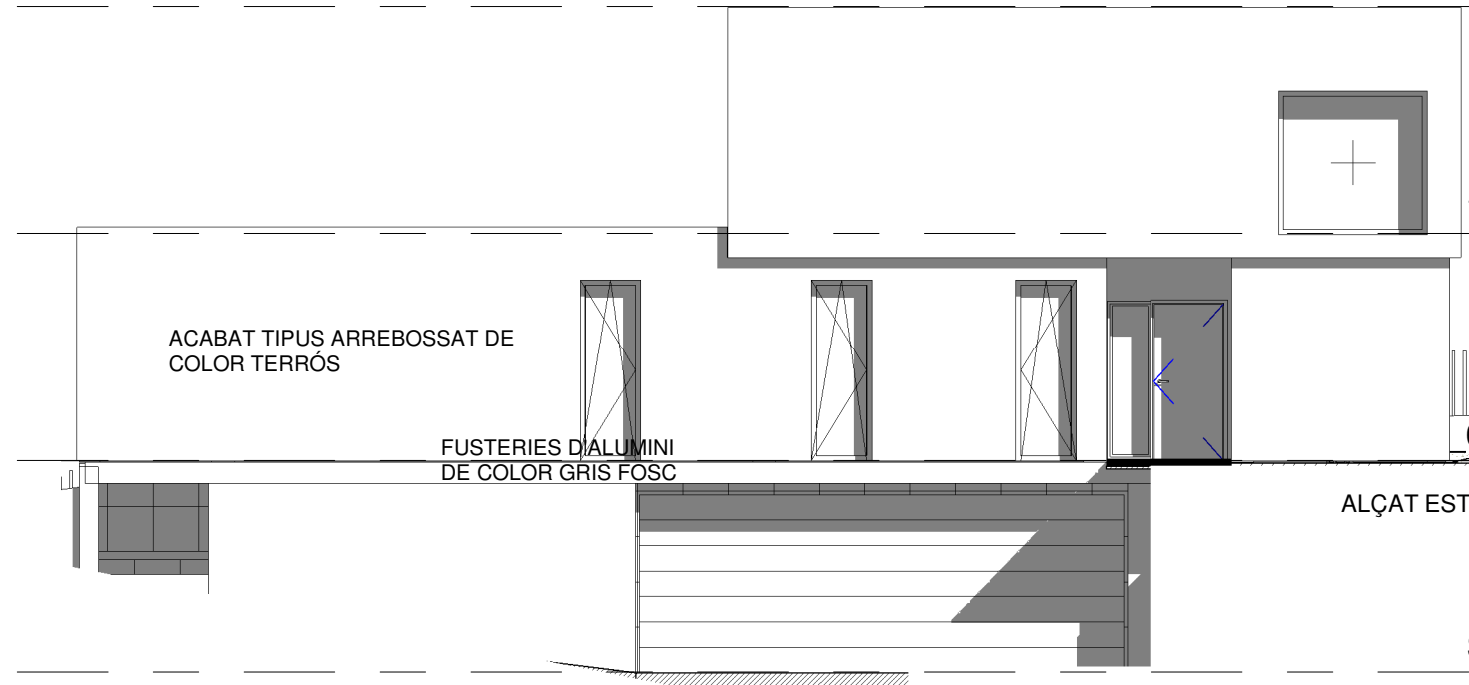

ALÇAT EST

2. COBERTA

6.00

1. PLANTA 1

3.00


0. PLANTA 0

0

SOTERRANI


-2.80

COBERTA AMB ACABAT DE TEULA ÀRAB

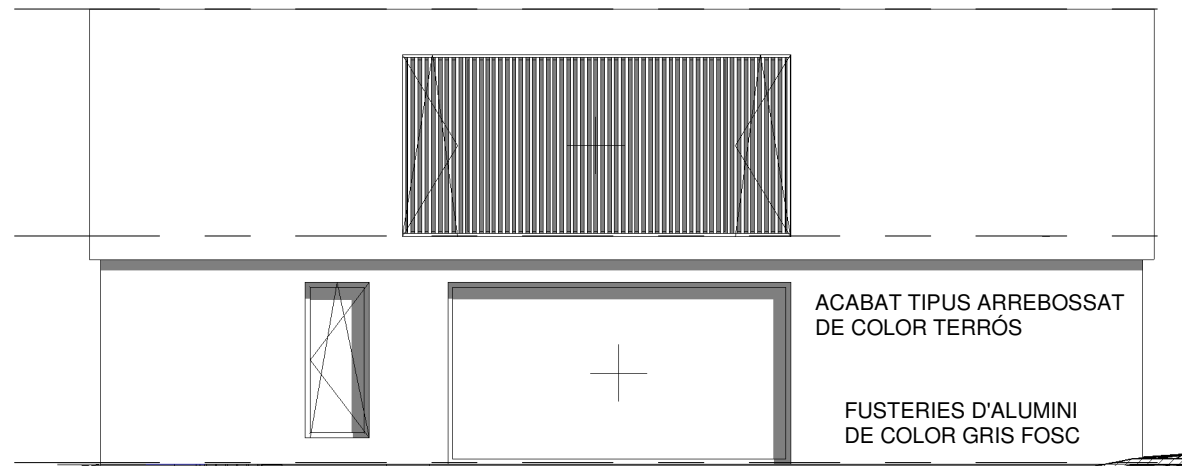

ALÇAT NORD

COBERTA AMB ACABAT DE TEULA ÀRAB

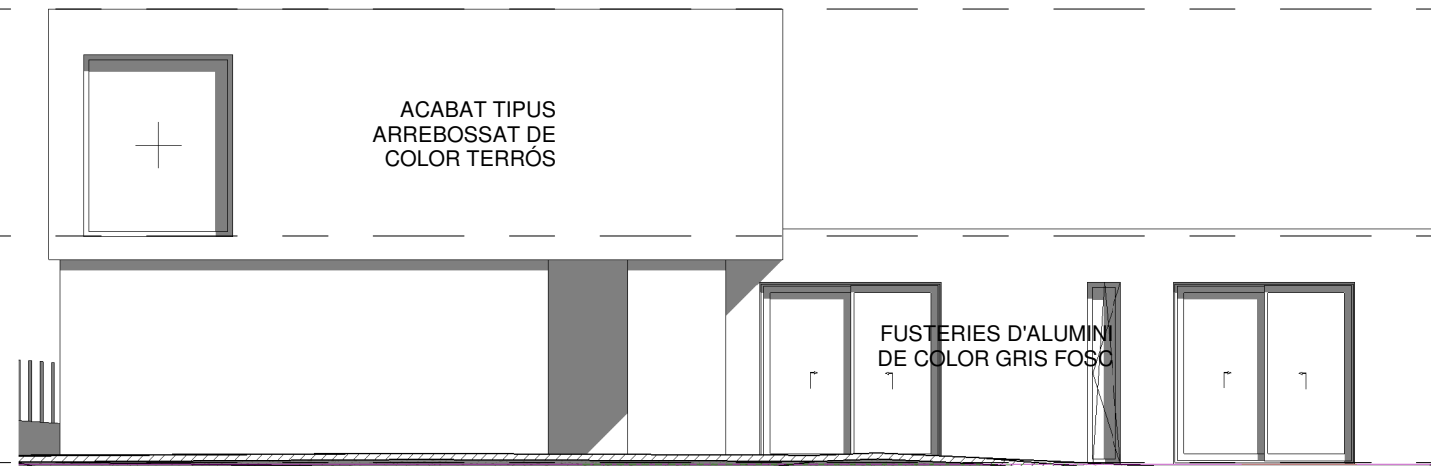

ALÇAT OEST

2. COBERTA

6.00

1. PLANTA 1


3.00

0. PLANTA 0

0

DINA3

1 : 100

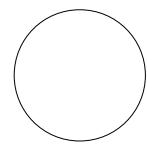

EXPEDIENT 0721-ARQ11-1029

ARQUITECTE
ARQ PROJECTES D'ARQUITECTURA SLP
FERRAN GELABERT ORIOL
ORIOL GELABERT CRESPO

PROMOTOR

ABEL UREÑA HERNÁNDEZ
2012 UREÑA'S SL

PROJECTE REVISAT D'HABITATGE UNIFAMILIAR AÏLLAT

c/ CAMP OLIVER 10
SANTA CRISTINA D'ARO

DGA 05

ALÇATS

ABRIL 2022