



# RESIDENCIAL GRACE

## PARCELA 2.1B

General	
Superficie Útil interior	274,16 m <sup>2</sup>
Superficie Útil Exterior Cubierta	25,65 m <sup>2</sup>
Superficie Útil Total	299,81 m <sup>2</sup>
Superficie Construida	372,00 m <sup>2</sup>
Superficie Útil Exterior Descubierta	480,50 m <sup>2</sup>

Superficie Parcela Privativa	534,00 m <sup>2</sup>
Superficie Parcela con Comunes	534,00 m <sup>2</sup>

La superficie construida incluye el 100 % de los espacios exteriores cubiertos.

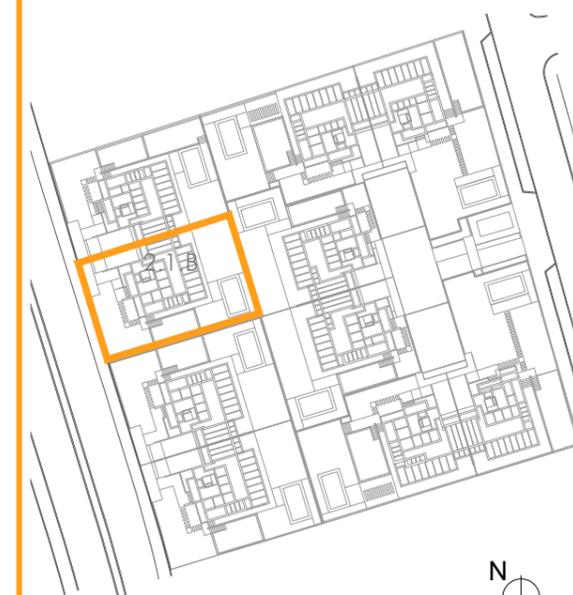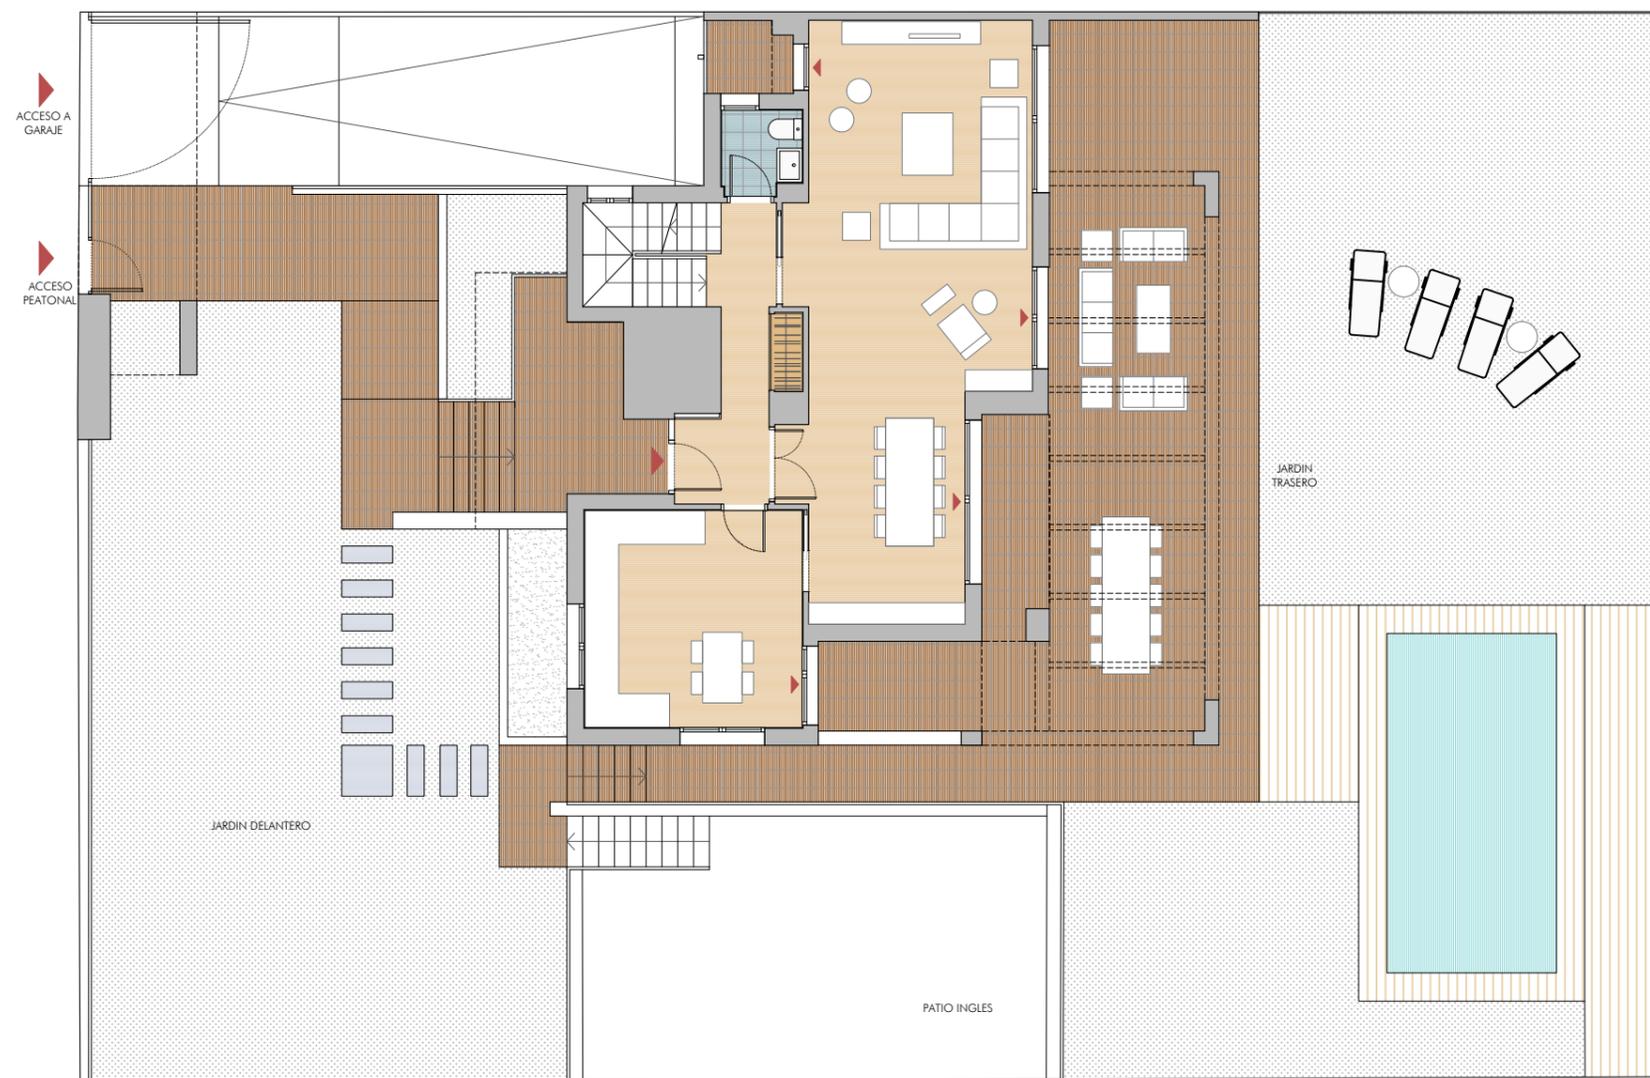

**vía  
célere**

Casas que innovan tu vida

Edición VC. 5.0



MARZO 2020

# RESIDENCIAL GRACE

## PARCELA 2.1B

Planta baja	
Superficie Útil interior	67,27 m <sup>2</sup>
Superficie Útil Exterior Cubierta	18,02 m <sup>2</sup>
Superficie Útil Total	85,29 m <sup>2</sup>
Superficie Útil Exterior Descubierta	339,73 m <sup>2</sup>

La superficie construida incluye el 100 % de los espacios exteriores cubiertos.

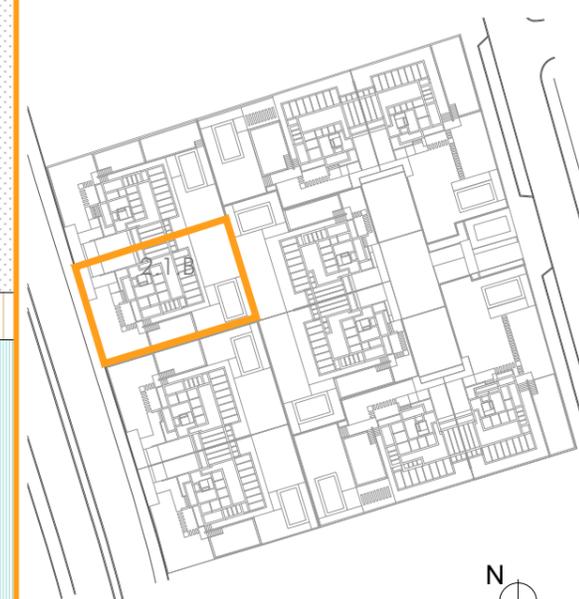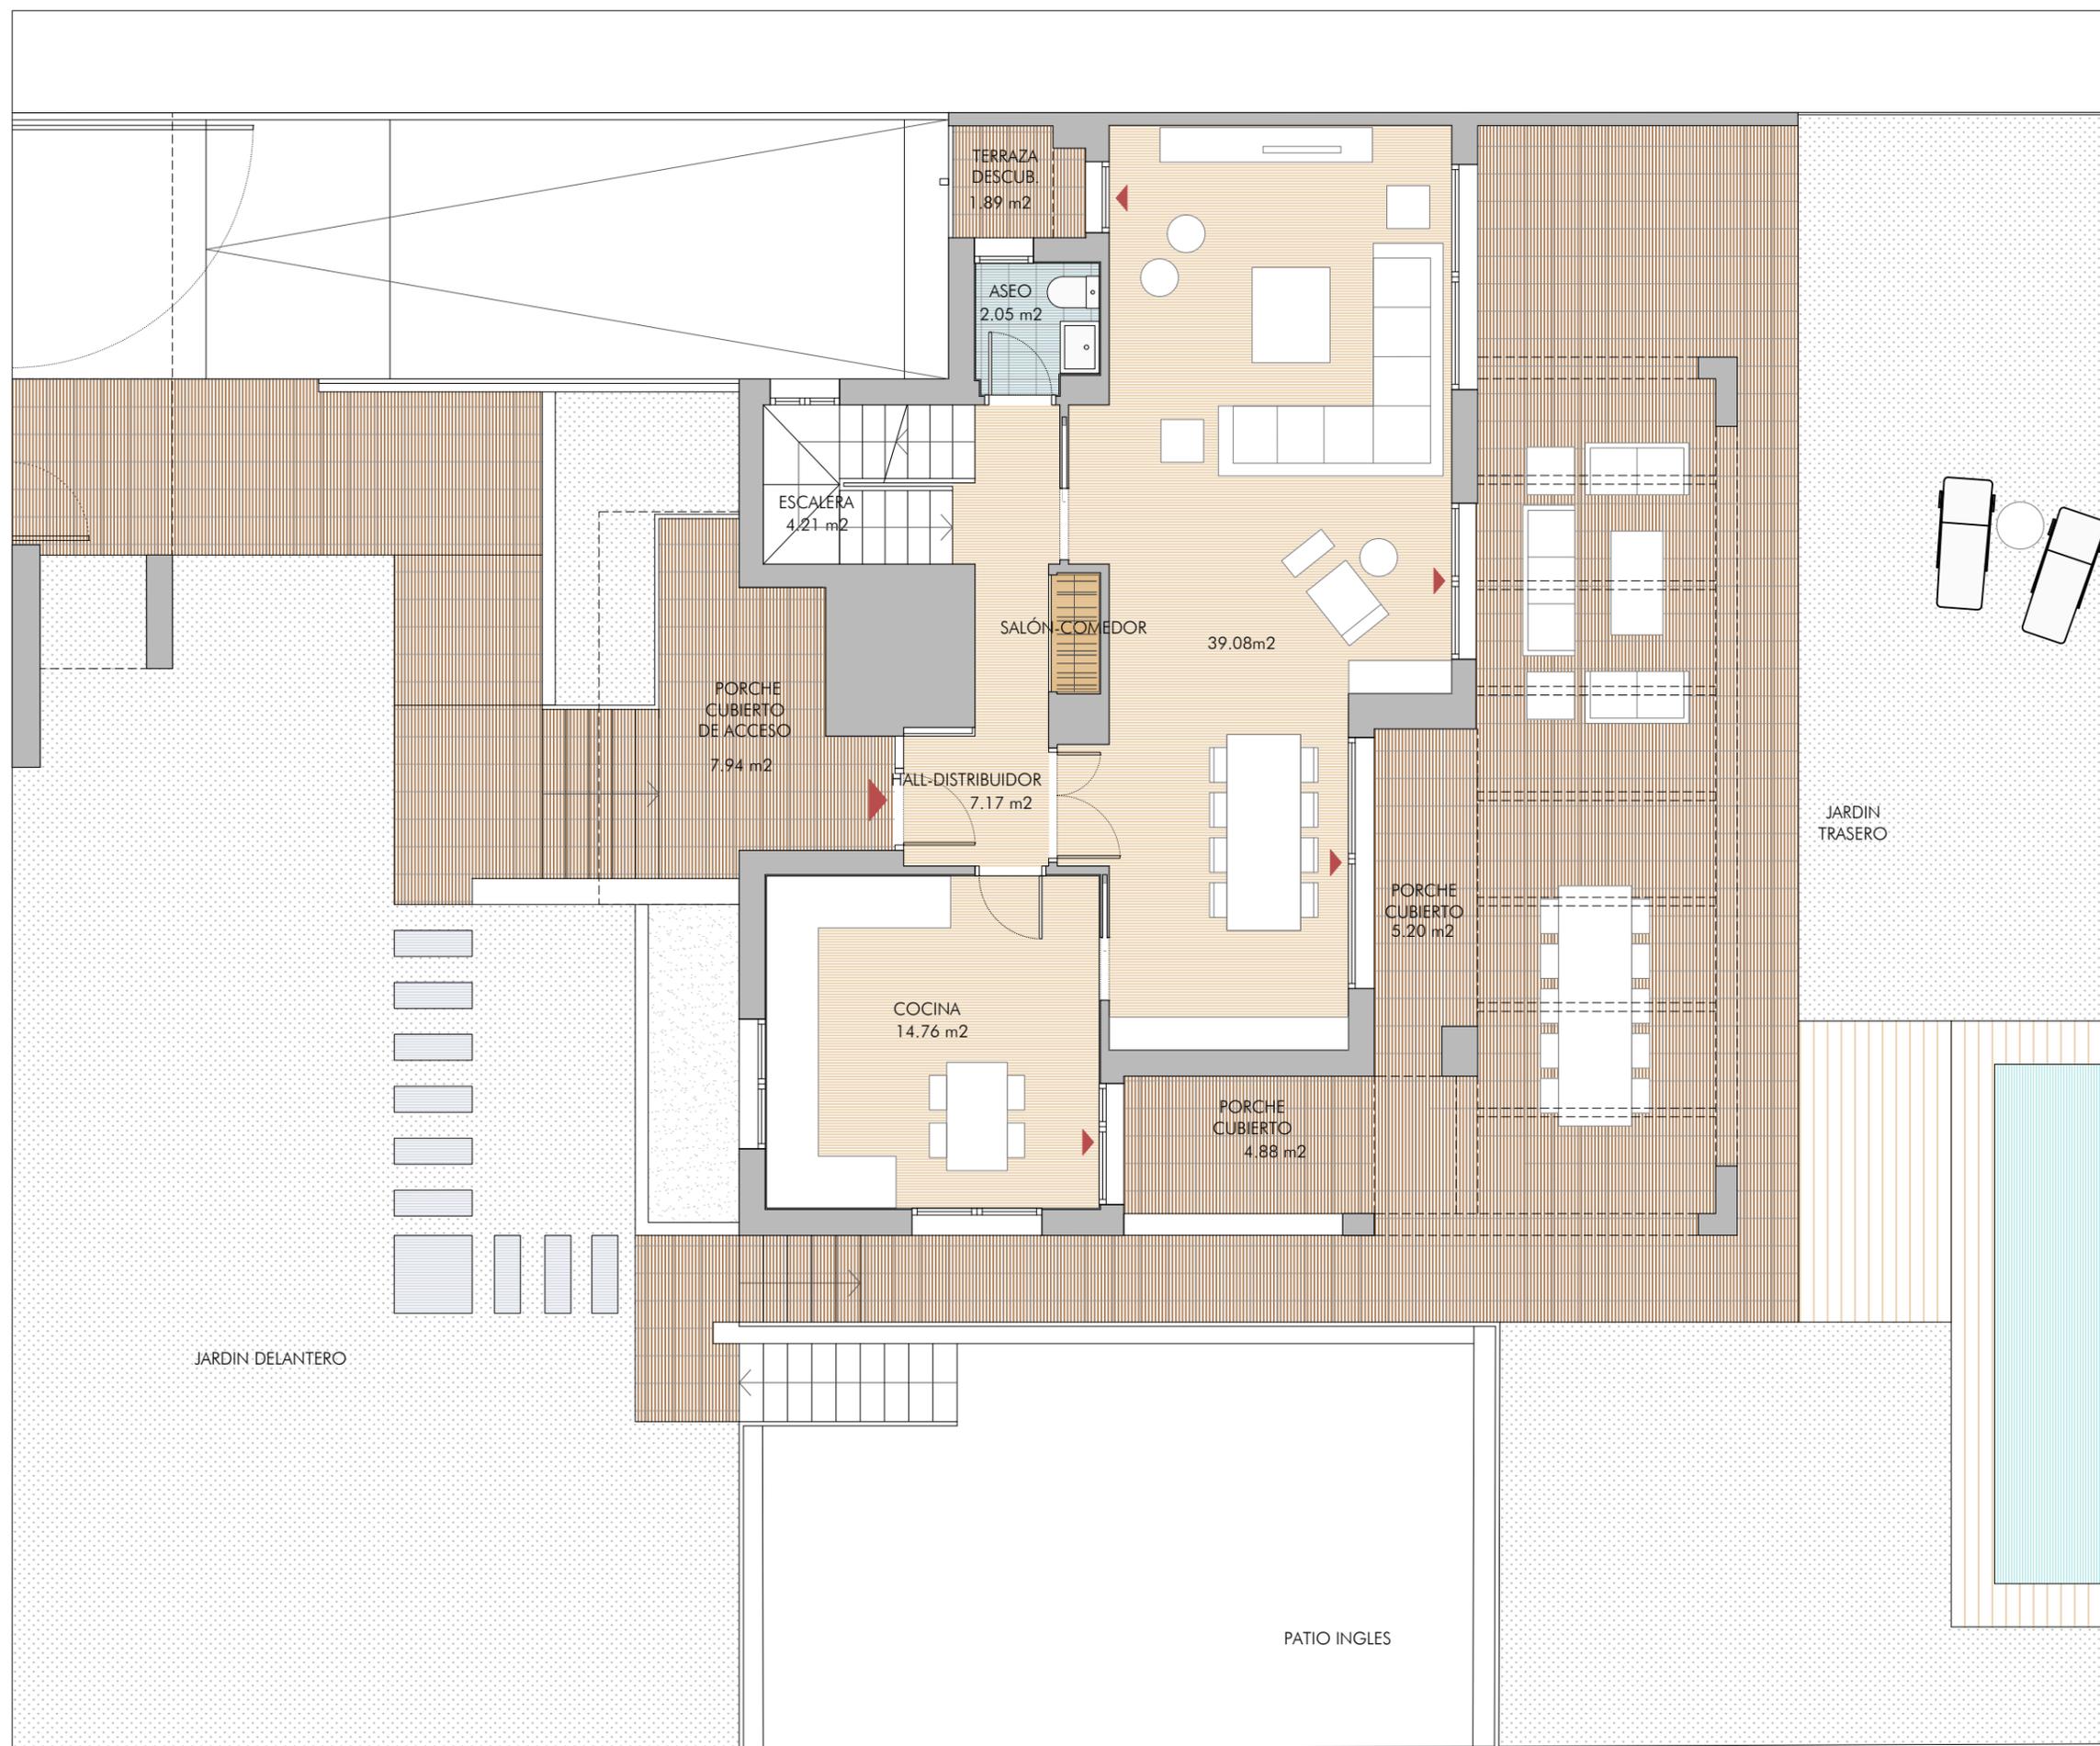

Escala en metros

**vía  
célere**

Casas que innovan tu vida

Edición VC. 5.0



MARZO 2020

# RESIDENCIAL GRACE

## PARCELA 2.1B

Planta primera	
Superficie Útil interior	65,94 m <sup>2</sup>
Superficie Útil Exterior Cubierta	0,00 m <sup>2</sup>
Superficie Útil Total	65,94 m <sup>2</sup>
Superficie Útil Exterior Descubierta	18,77 m <sup>2</sup>

La superficie construida incluye el 100 % de los espacios exteriores cubiertos.

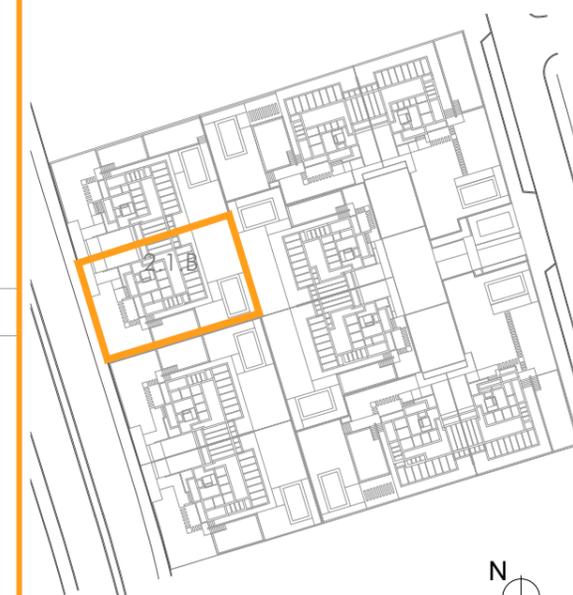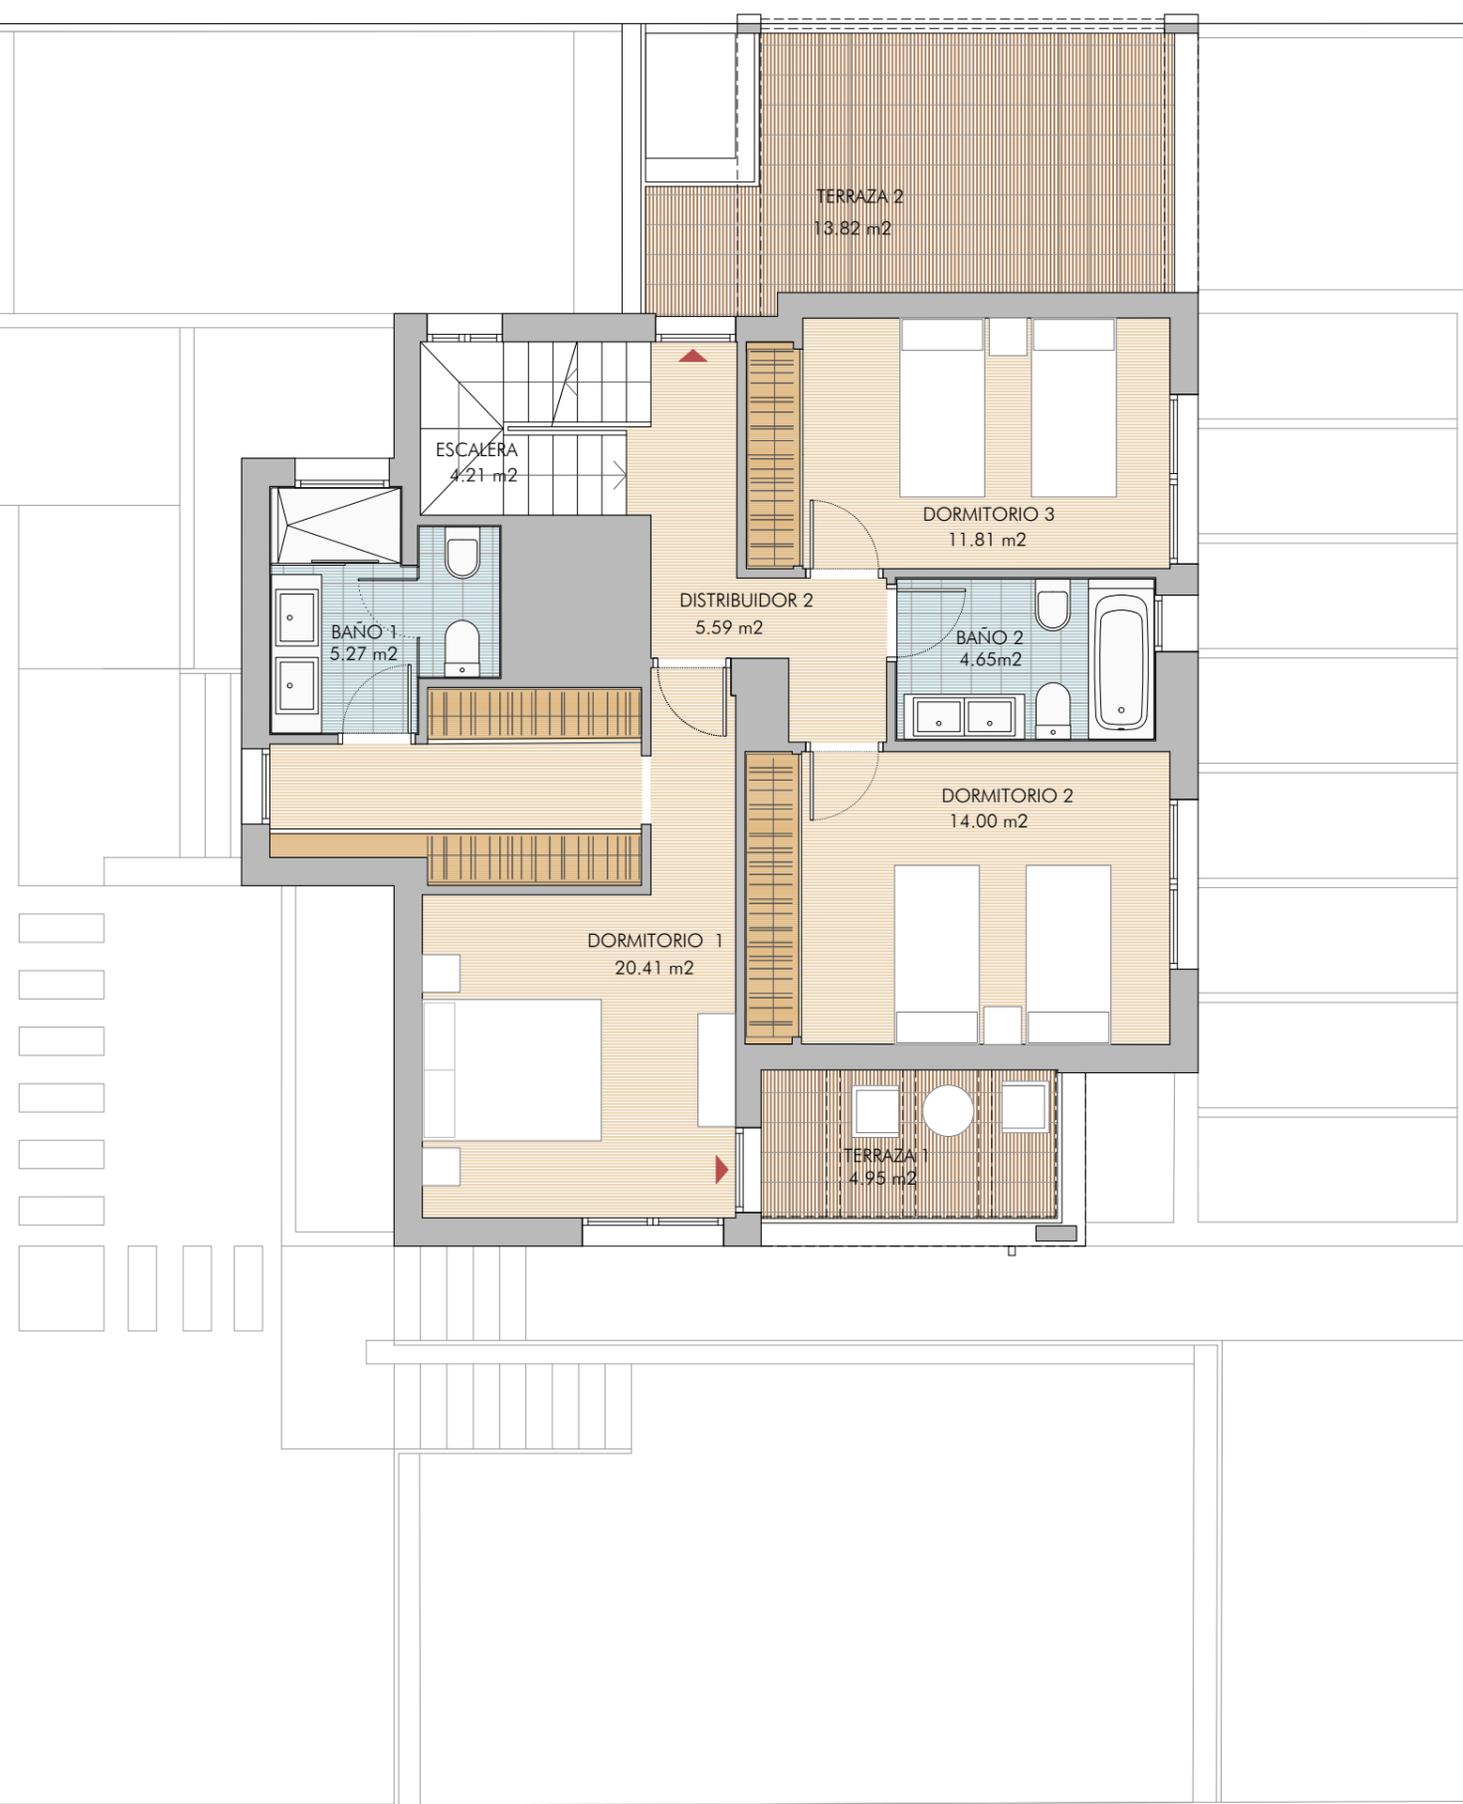

**vía  
célere**

Casas que innovan tu vida

Edición VC. 5.0



MARZO 2020

# RESIDENCIAL GRACE

## PARCELA 2.1B

Planta solarium	
Superficie Útil interior	8,76 m <sup>2</sup>
Superficie Útil Exterior Cubierta	0,00 m <sup>2</sup>
Superficie Útil Total	8,76 m <sup>2</sup>
Superficie Útil Exterior Descubierta	52,87 m <sup>2</sup>

La superficie construida incluye el 100 % de los espacios exteriores cubiertos.

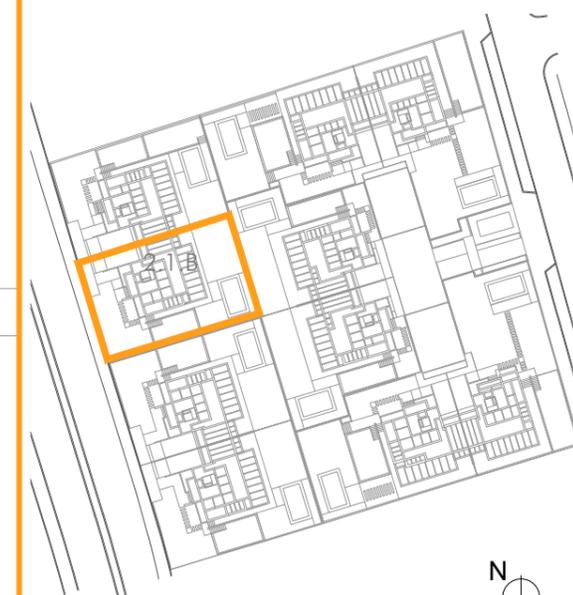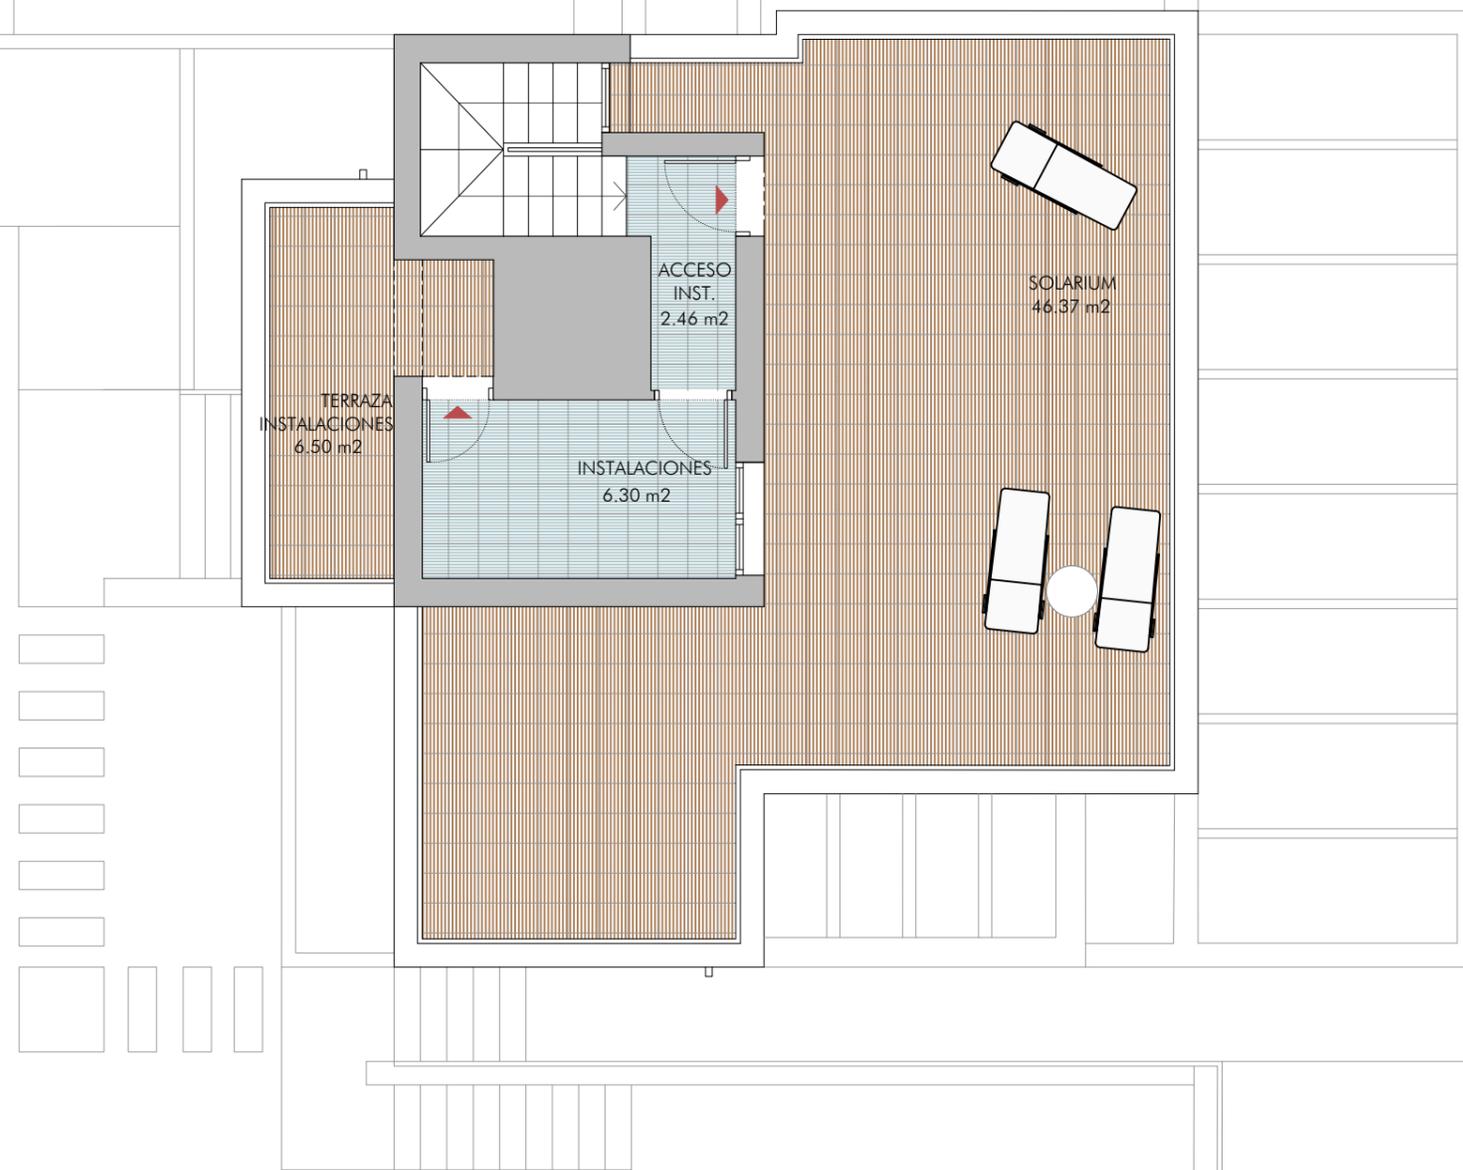

0 1 2 3 4 5  
Escala en metros

**vía  
célere**

Casas que innovan tu vida

Edición VC. 5.0



MARZO 2020

# RESIDENCIAL GRACE

## PARCELA 2.1B

Planta sótano	
Superficie Útil interior	132,19 m <sup>2</sup>
Superficie Útil Exterior Cubierta	7,63 m <sup>2</sup>
Superficie Útil Total	139,82 m <sup>2</sup>
Superficie Útil Exterior Descubierta	36,06 m <sup>2</sup>

La superficie construida incluye el 100 % de los espacios exteriores cubiertos.

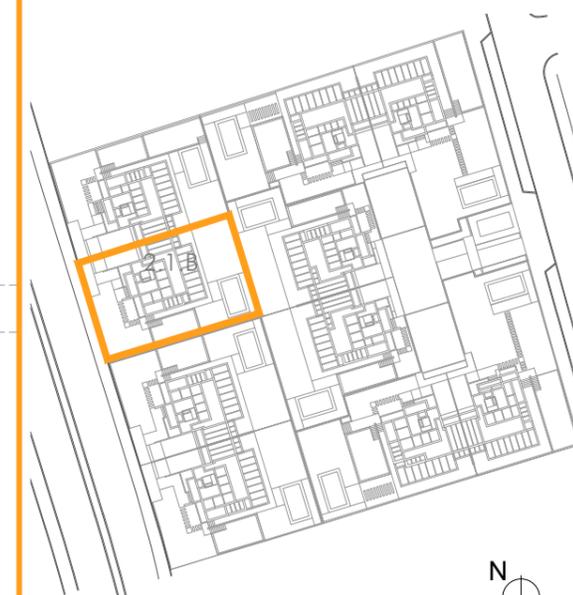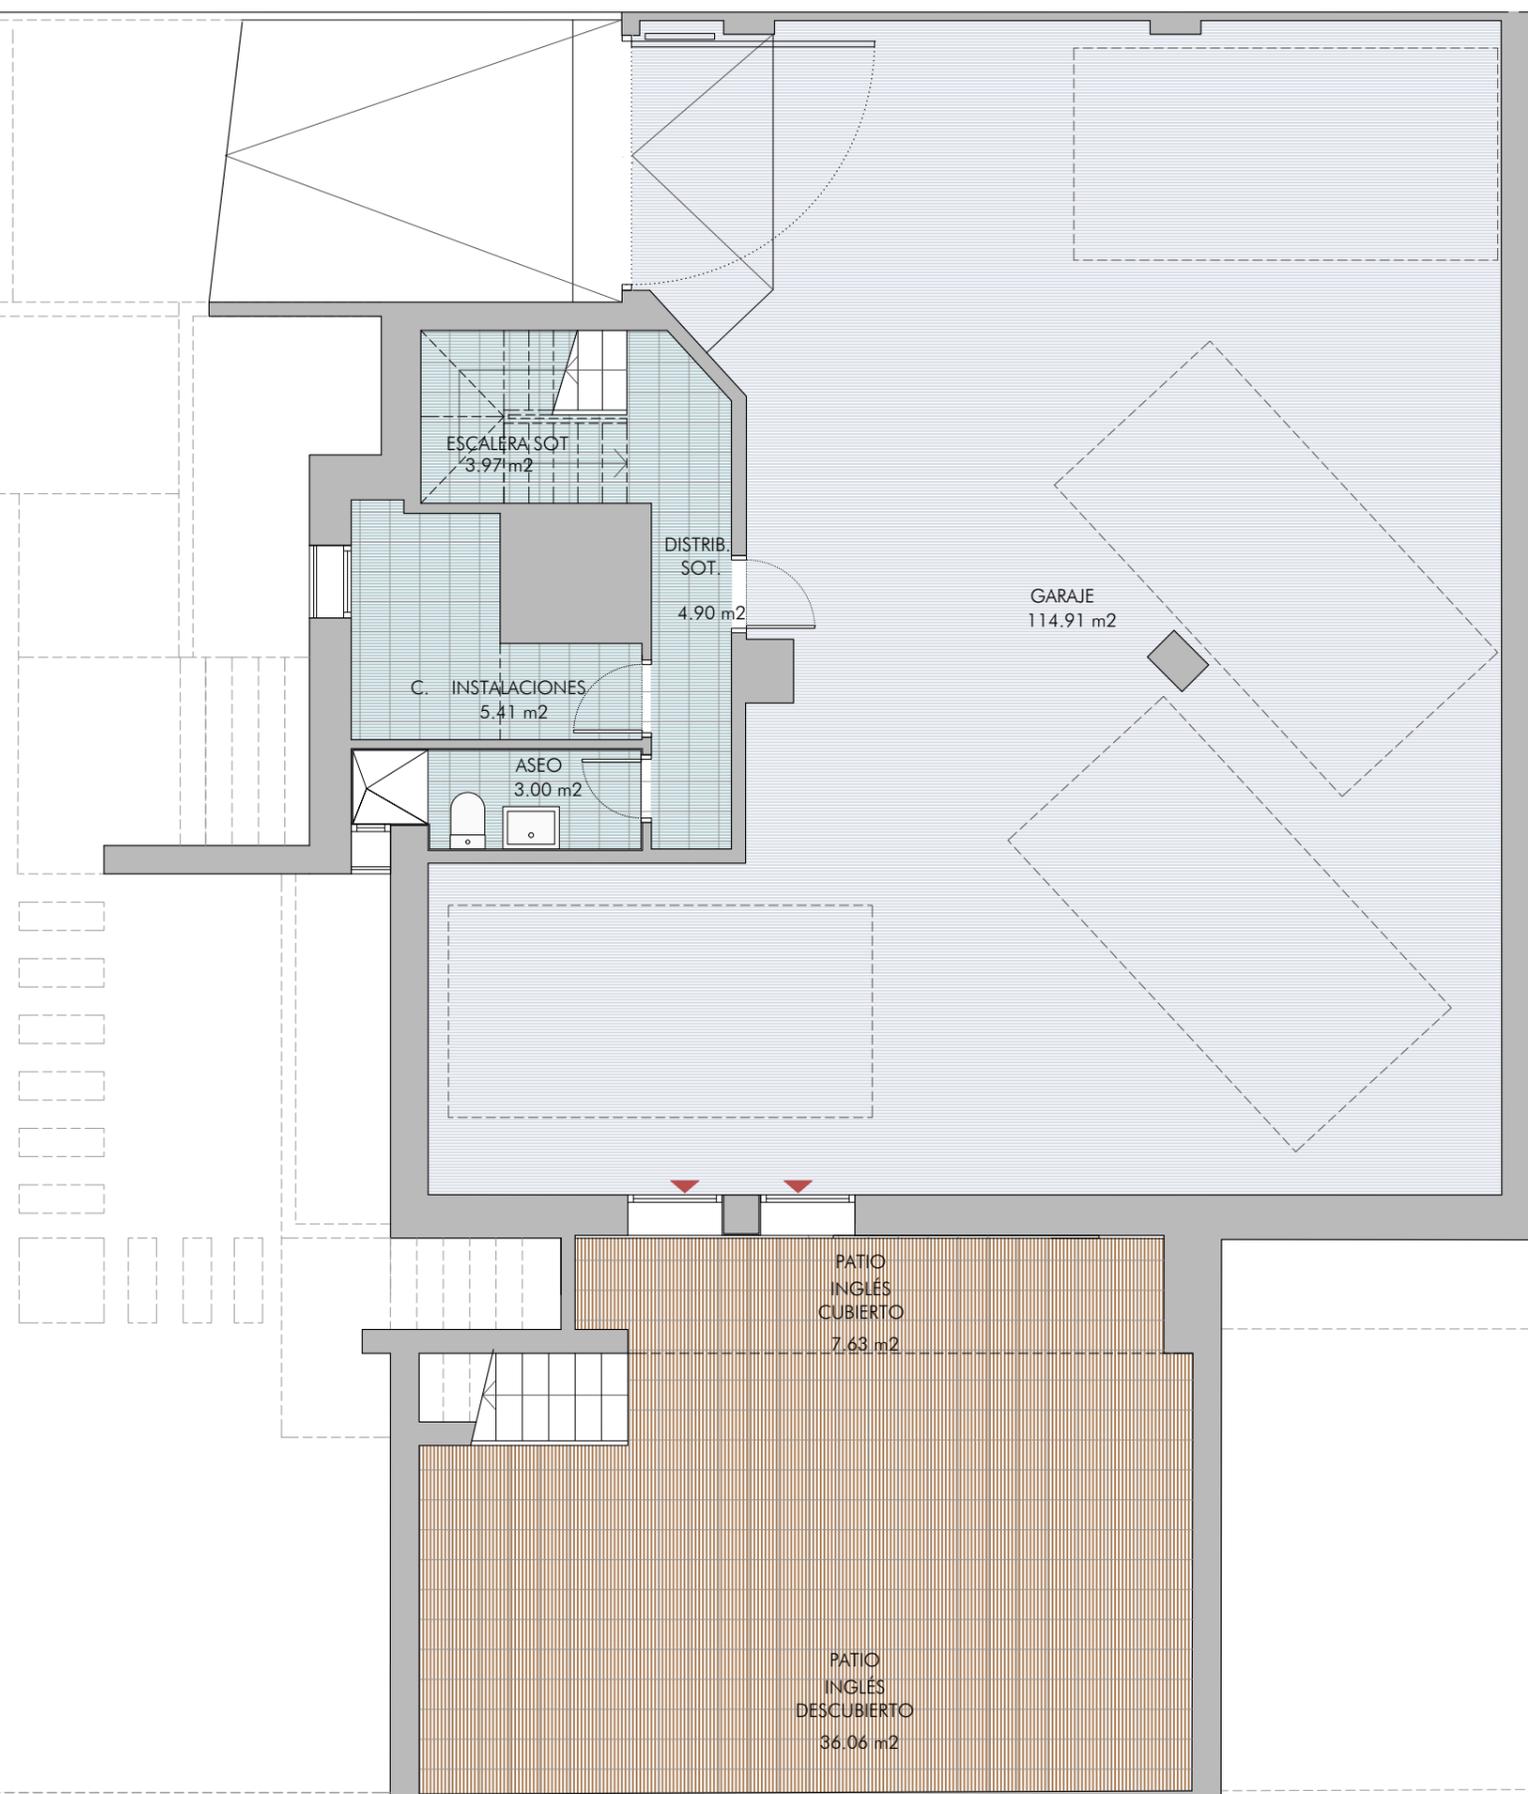

**vía**  
**célere**

Casas que innovan tu vida

Edición VC. 5.0

MARZO 2020