



RESIDENCIAL GRACE

PARCELA 2.4B

General	
Superficie Útil interior	316,79 m ²
Superficie Útil Exterior Cubierta	18,72 m ²
Superficie Útil Total	335,51 m ²
Superficie Construida	410,00 m ²
Superficie Útil Exterior Descubierta	412,00 m ²

Superficie Parcela Privativa	468,00 m ²
Superficie Parcela con Comunes	610,00 m ²

La superficie construida incluye el 100 % de los espacios exteriores cubiertos.

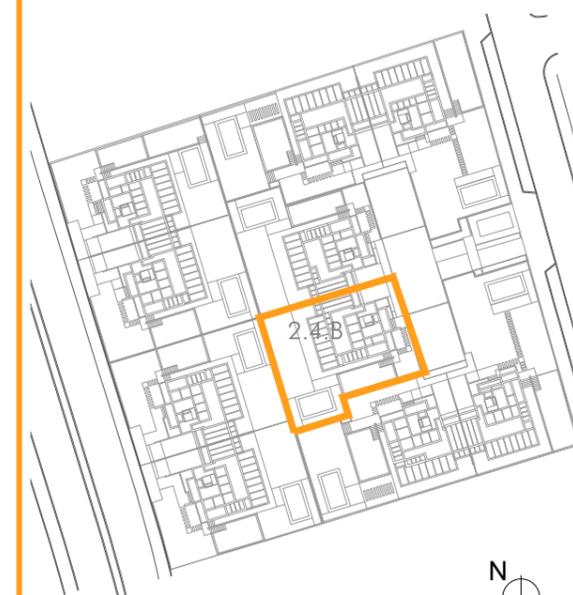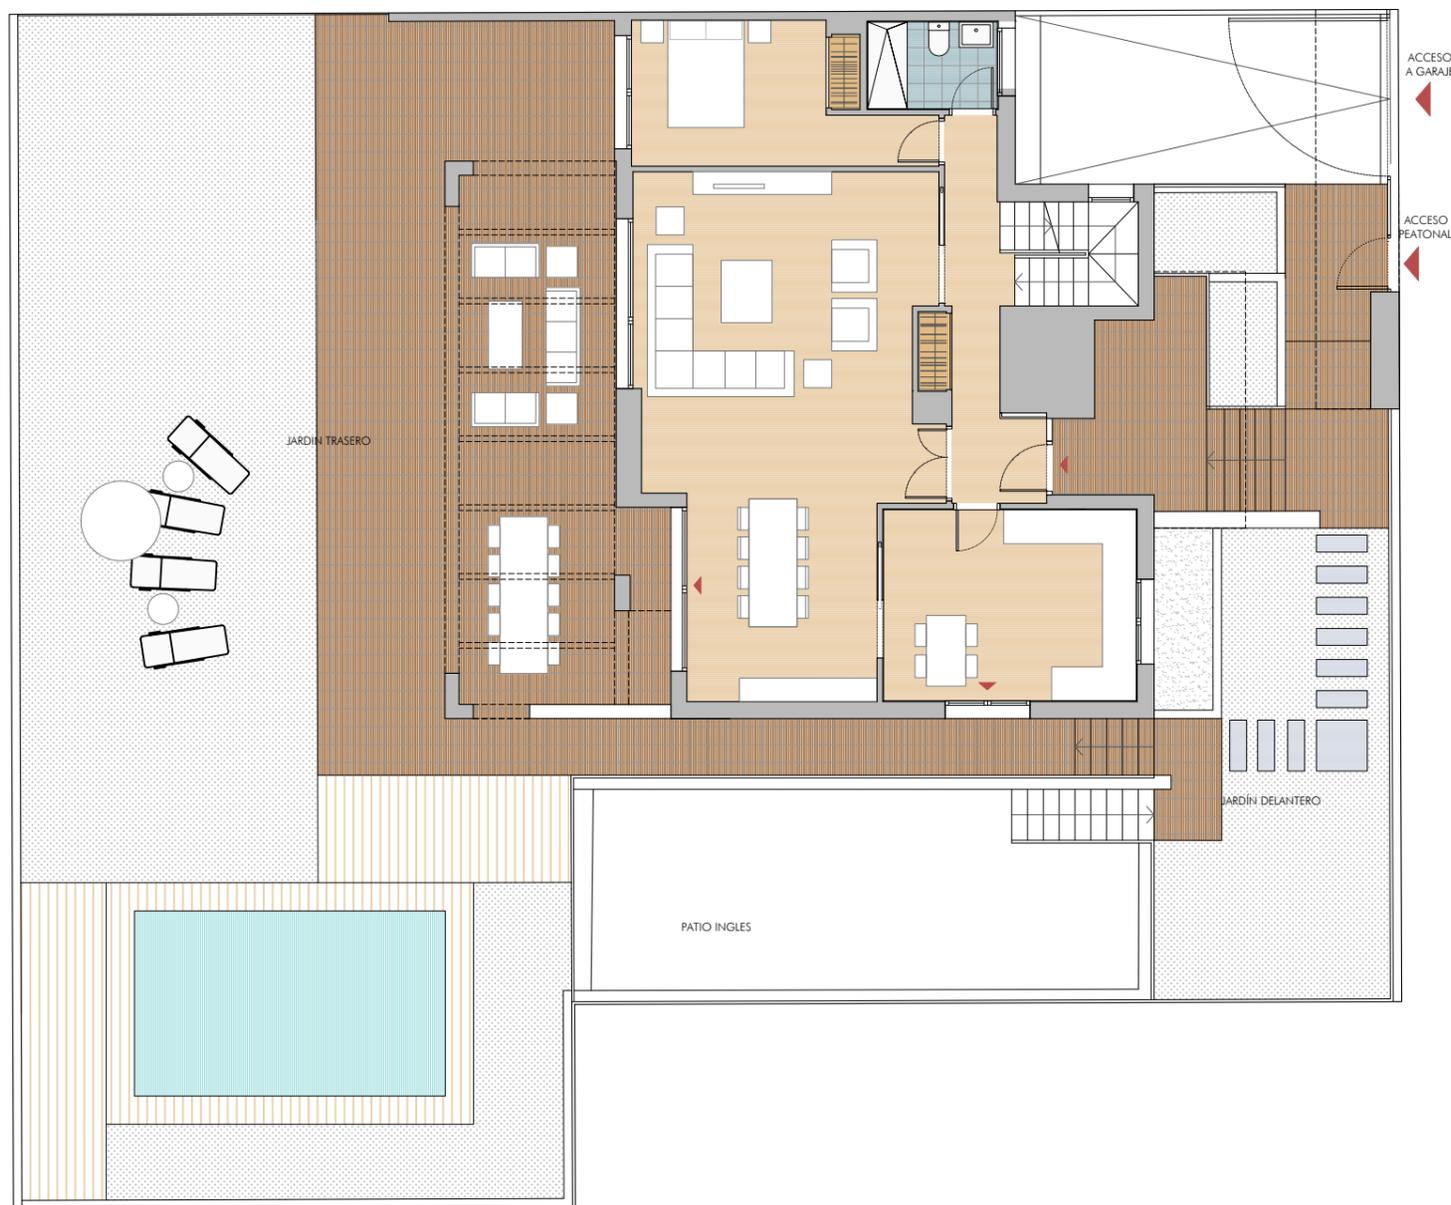

Escala en metros



**vía
célere**

Casas que innovan tu vida

Edición VC. 5.0



MARZO 2020

RESIDENCIAL GRACE

PARCELA 2.4B

Planta baja	
Superficie Útil interior	85,22 m ²
Superficie Útil Exterior Cubierta	9,77 m ²
Superficie Útil Total	94,99 m ²
Superficie Útil Exterior Descubierta	278,40 m ²

La superficie construida incluye el 100 % de los espacios exteriores cubiertos.

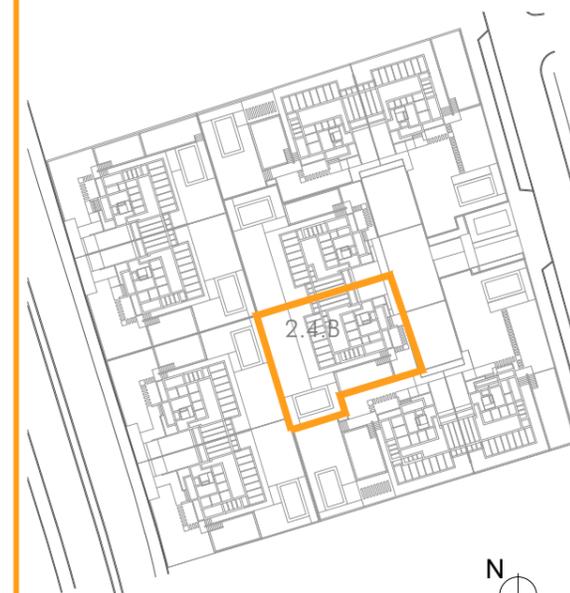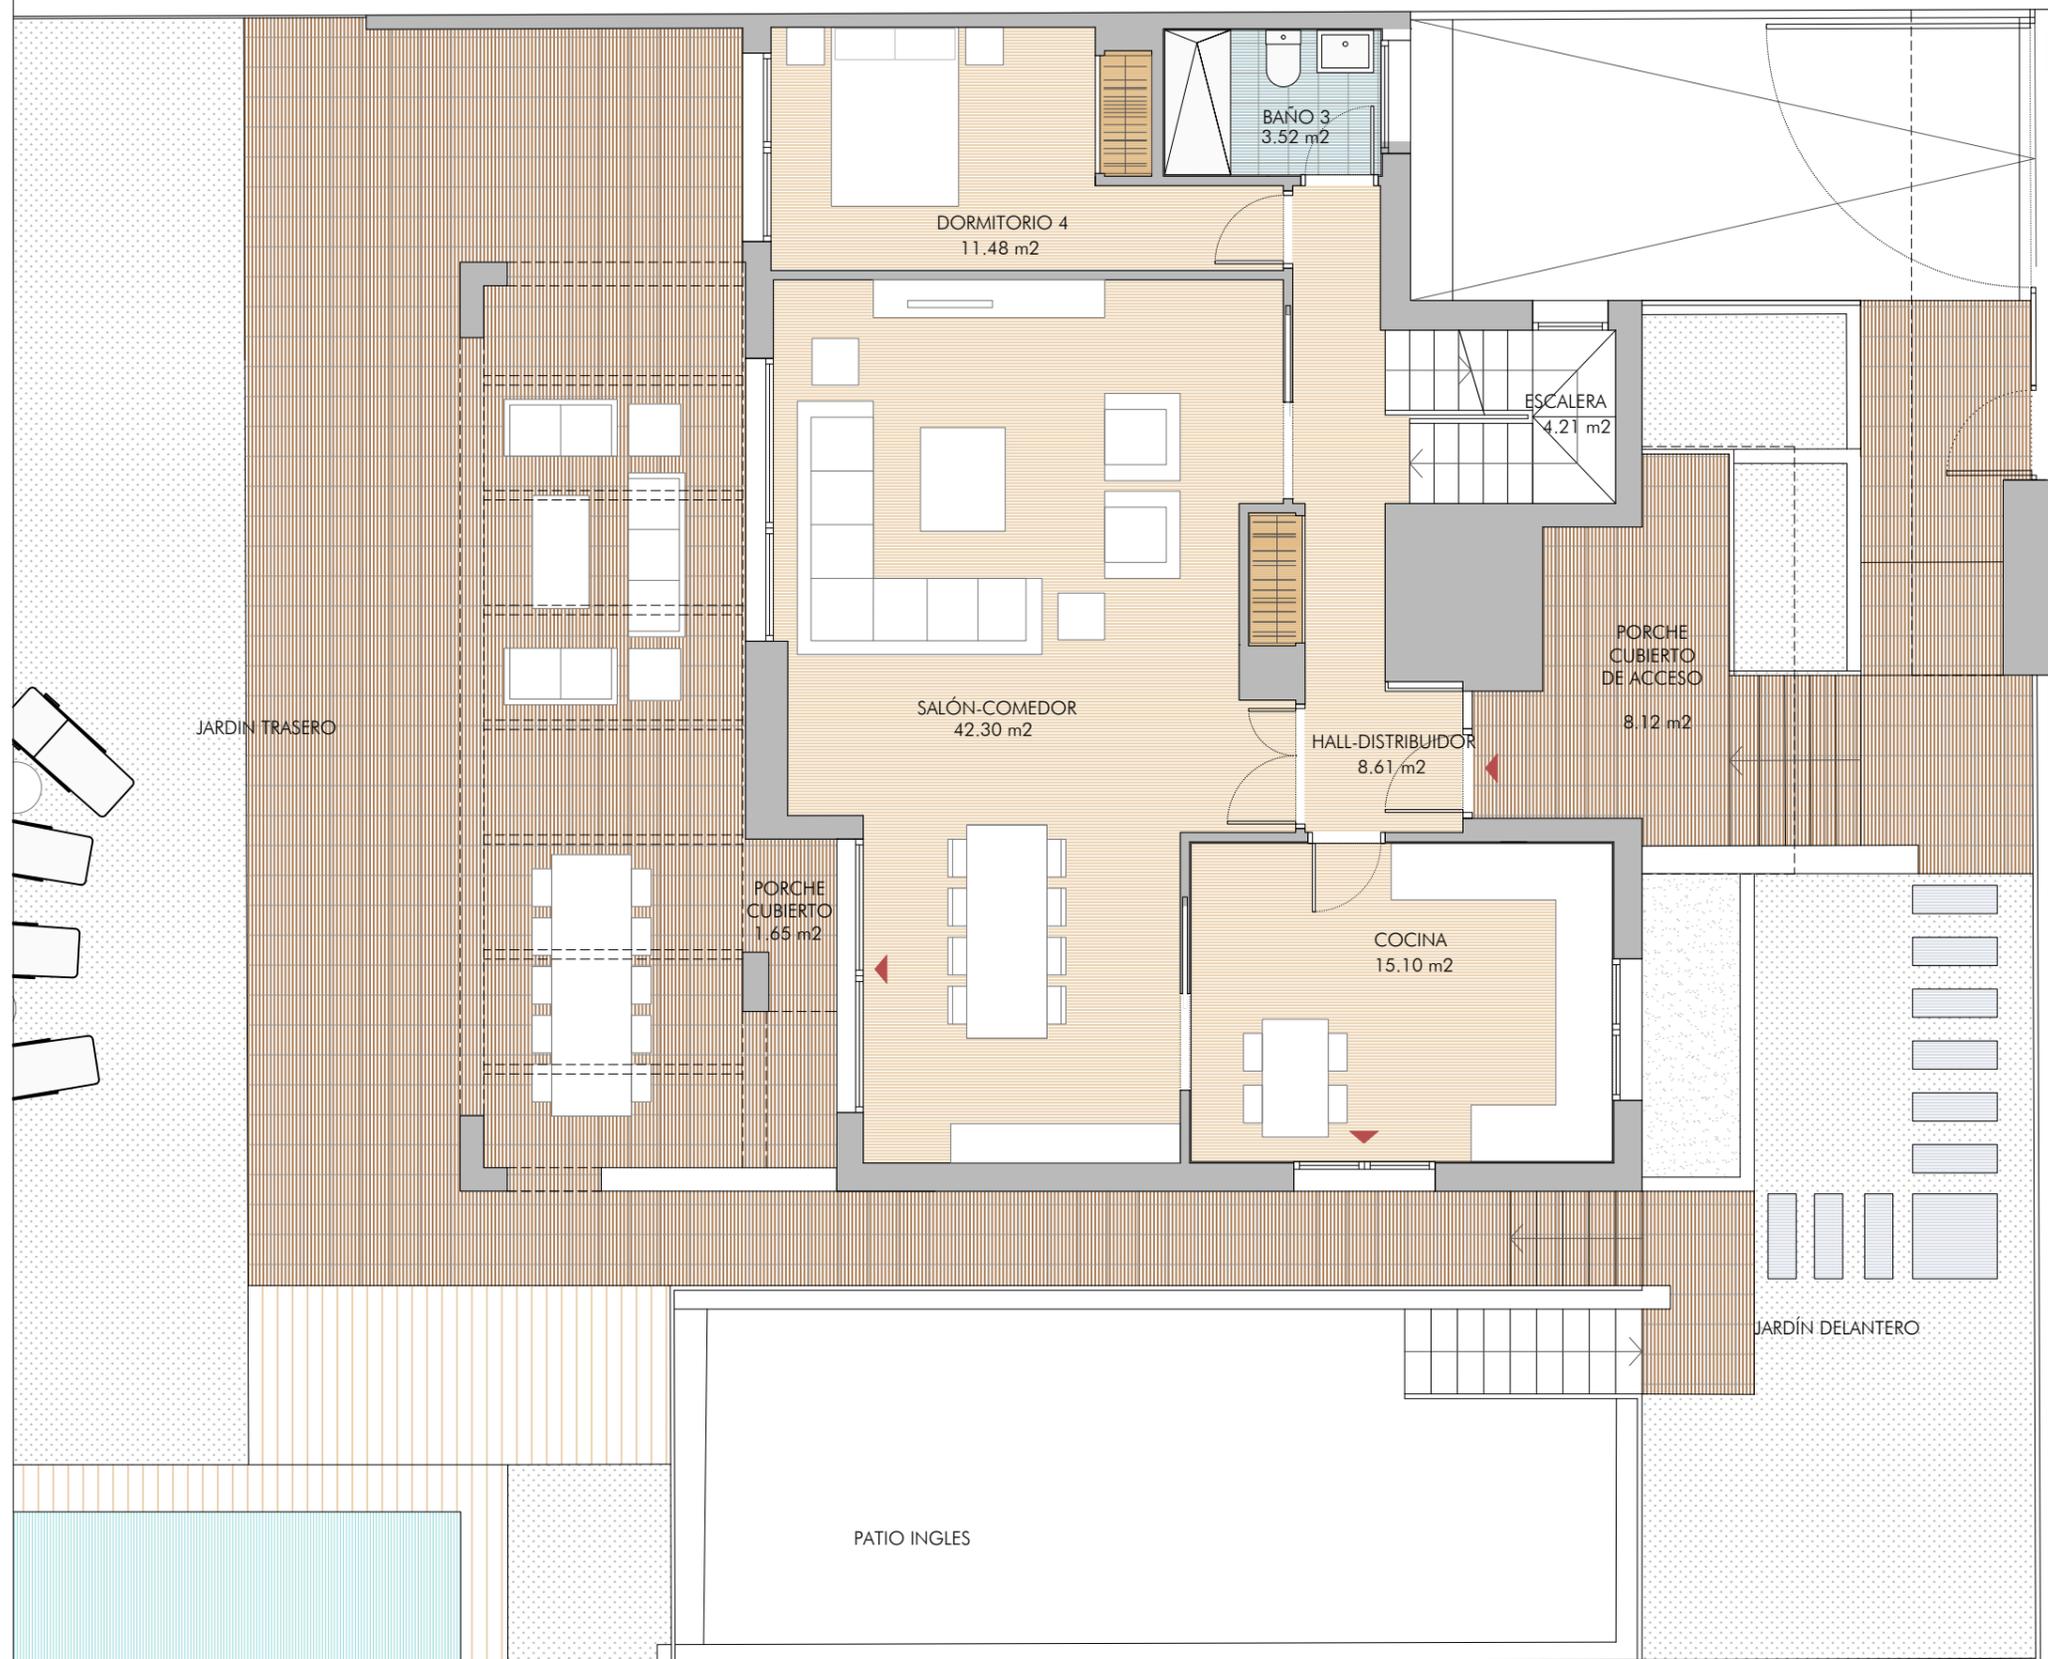

**vía
célere**



Casas que innovan tu vida

RESIDENCIAL GRACE

PARCELA 2.4B

Planta primera	
Superficie Útil interior	67,44 m ²
Superficie Útil Exterior Cubierta	0,00 m ²
Superficie Útil Total	67,44 m ²
Superficie Útil Exterior Descubierta	26,64 m ²

La superficie construida incluye el 100 % de los espacios exteriores cubiertos.

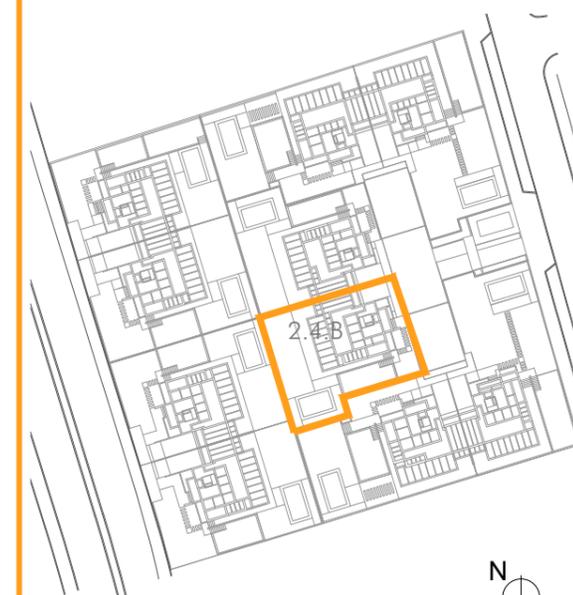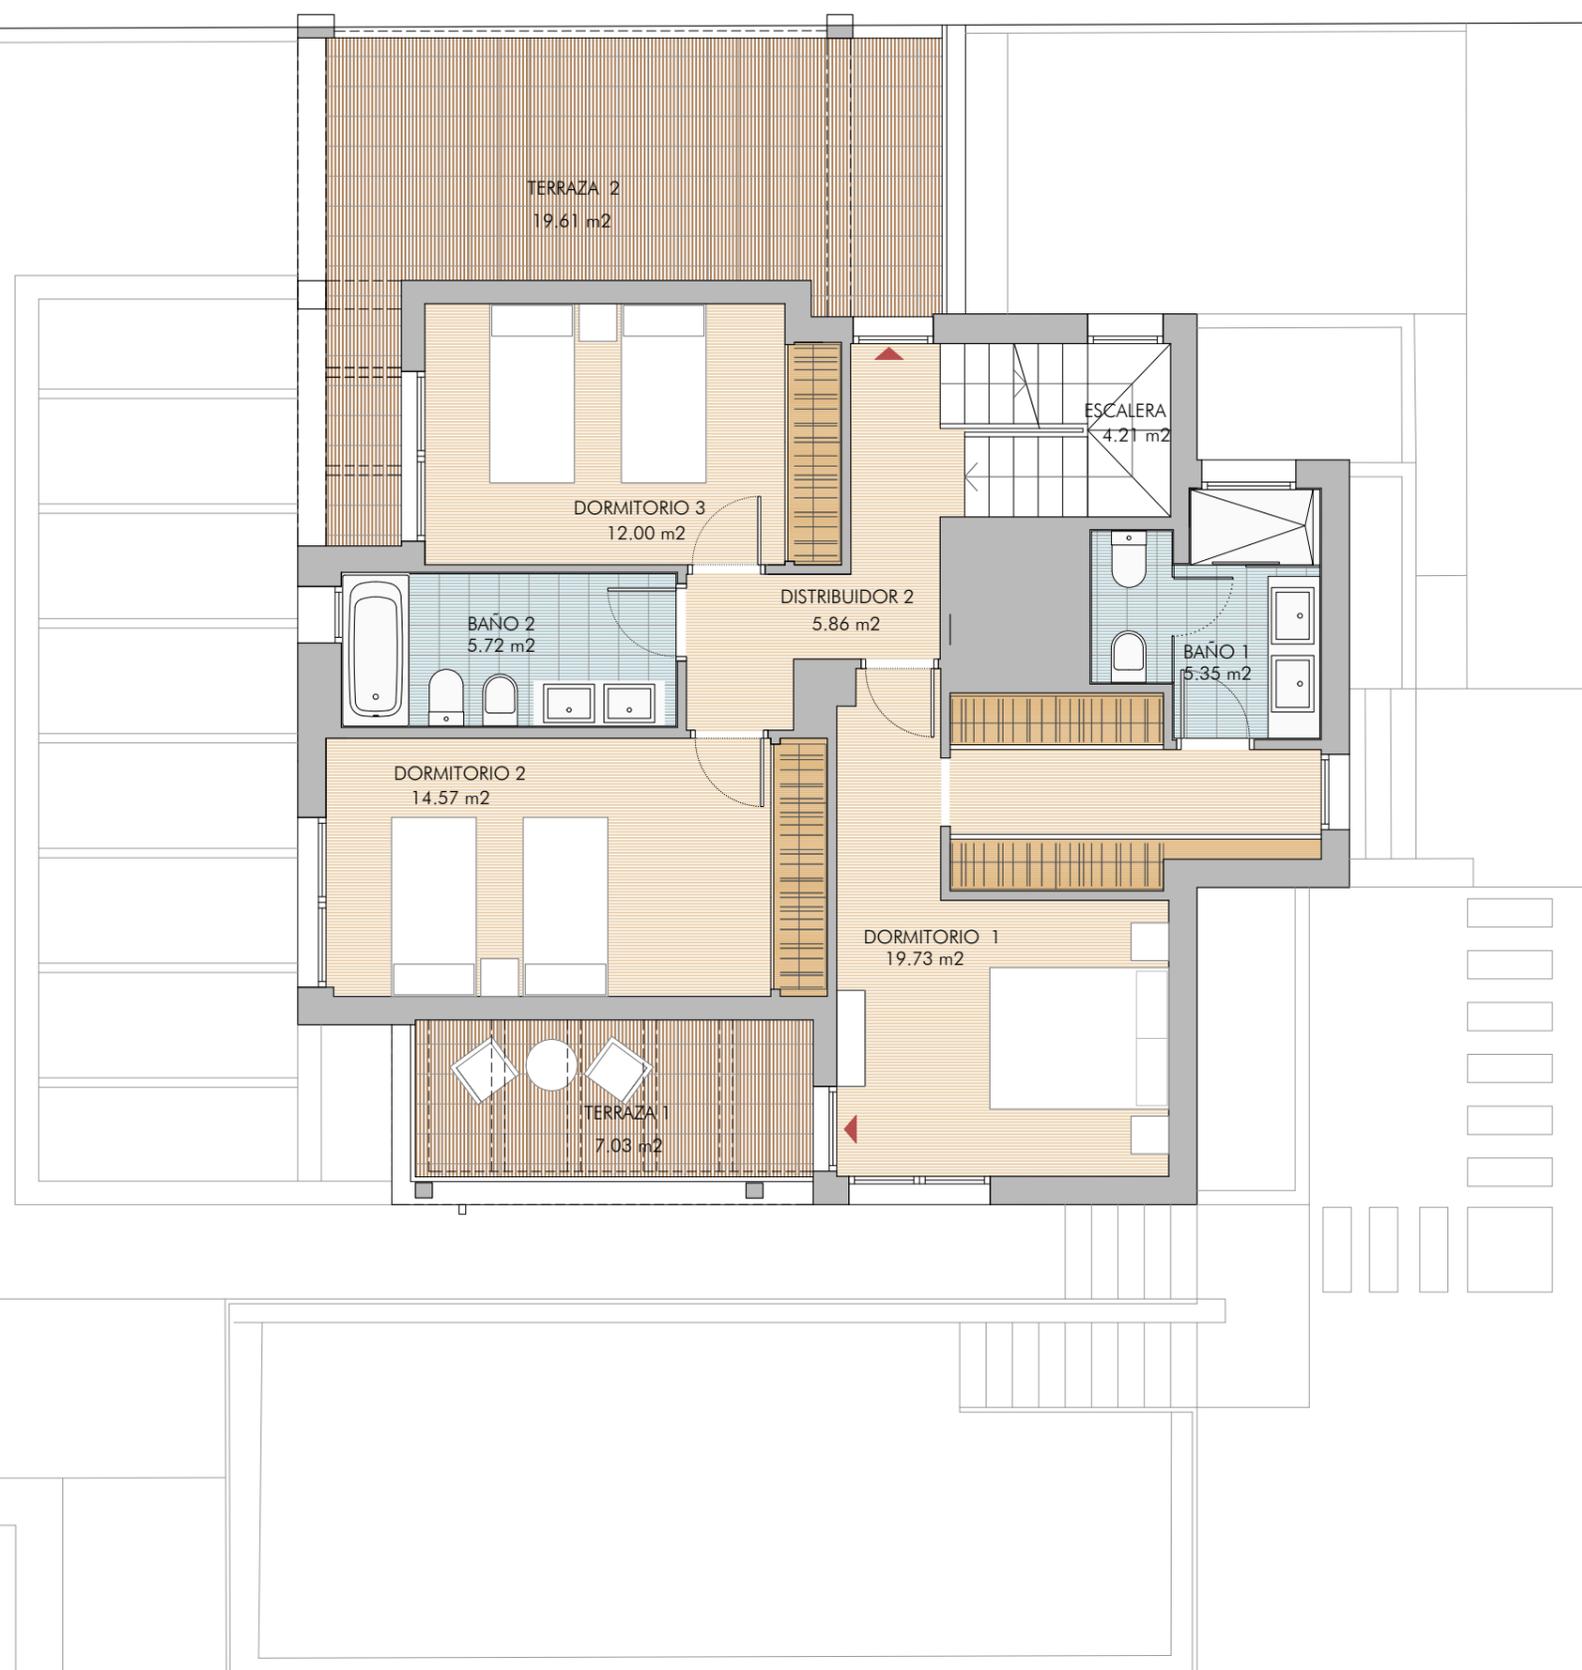

**vía
célere**

Casas que innovan tu vida

Edición VC. 5.0



MARZO 2020

RESIDENCIAL GRACE

PARCELA 2.4B

Planta solarium	
Superficie Útil interior	8,81 m ²
Superficie Útil Exterior Cubierta	0,00 m ²
Superficie Útil Total	8,81 m ²
Superficie Útil Exterior Descubierta	54,36 m ²

La superficie construida incluye el 100 % de los espacios exteriores cubiertos.

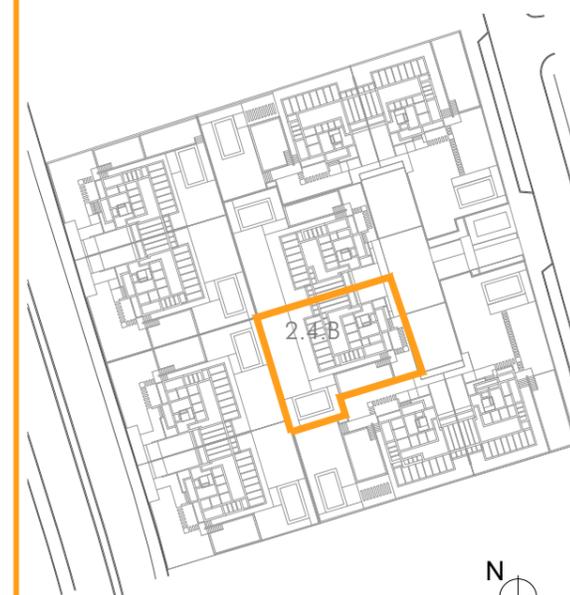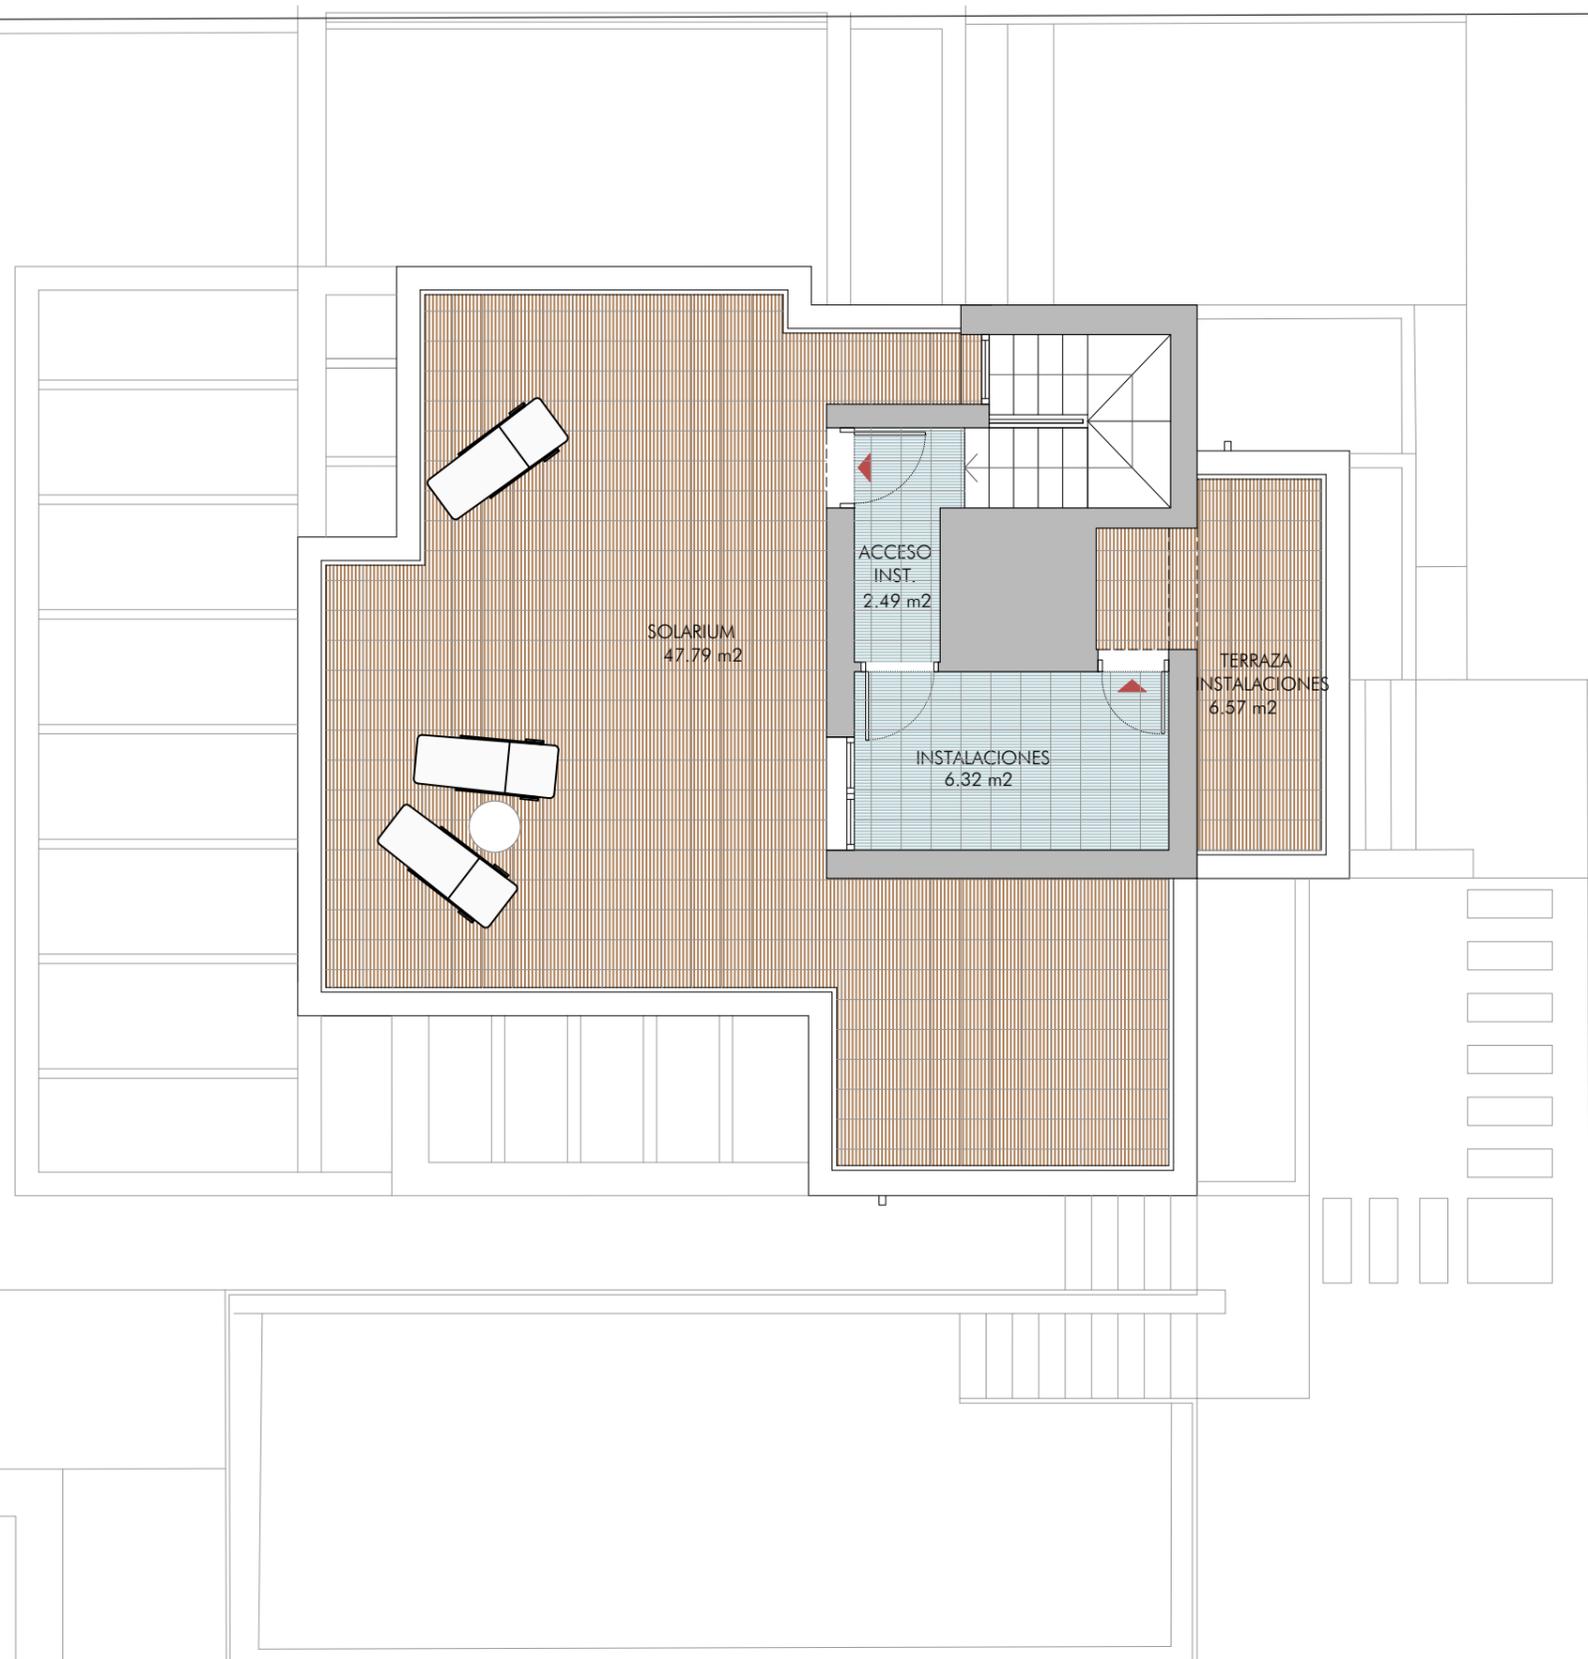

vía
célere

Casas que innovan tu vida

Edición VC. 5.0


MARZO 2020

RESIDENCIAL GRACE

PARCELA 2.4B

Planta sótano	
Superficie Útil interior	155,32 m ²
Superficie Útil Exterior Cubierta	8,95 m ²
Superficie Útil Total	164,27 m ²
Superficie Útil Exterior Descubierta	32,51 m ²

La superficie construida incluye el 100 % de los espacios exteriores cubiertos.

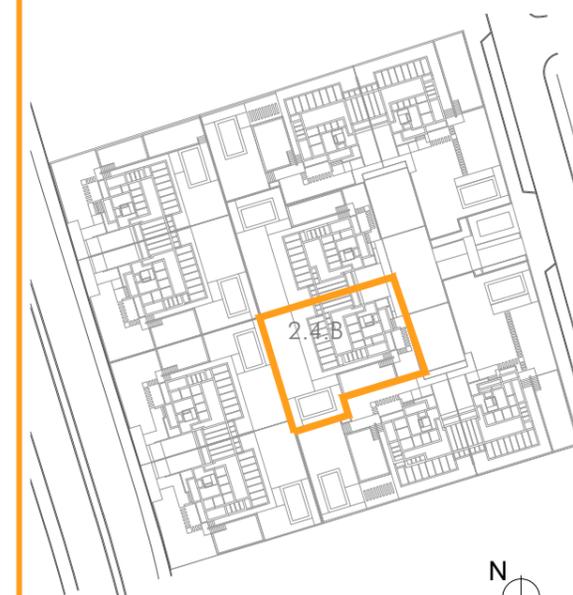

**vía
célere**

Casas que innovan tu vida

Edición VC. 5.0

MARZO 2020

