


LAS VILLAS DE LA DEHESA

VIVIENDA TIPO A


PLANTA SEMISÓTANO - PLANTA BAJA


LA INFORMACIÓN, PERSPECTIVAS Y DOCUMENTACIÓN GRÁFICA QUE APARECEN EN ESTE PLANO, SON ORIENTATIVAS, Y ESTÁN SUJETAS A MODIFICACIONES DERIVADAS DEL PROYECTO DE EJECUCIÓN Y DE SU CONSTRUCCIÓN. TODO EL MOBILIARIO, INCLUIDO EL DE LA COCINA, ES MÉRAMENTE DECORATIVO. EL NÚMERO DE Peldaños DE LAS ESCALERAS EXTERIORES PUEDE VARIAR EN FUNCIÓN DE LA VIVIENDA. LA RESTANTE INFORMACIÓN CONTEMPLADA EN EL R.D.515/1989 DE 21 DE ABRIL, SE ENCUENTRA EN NUESTRAS OFICINAS PARA SU CONSULTA.

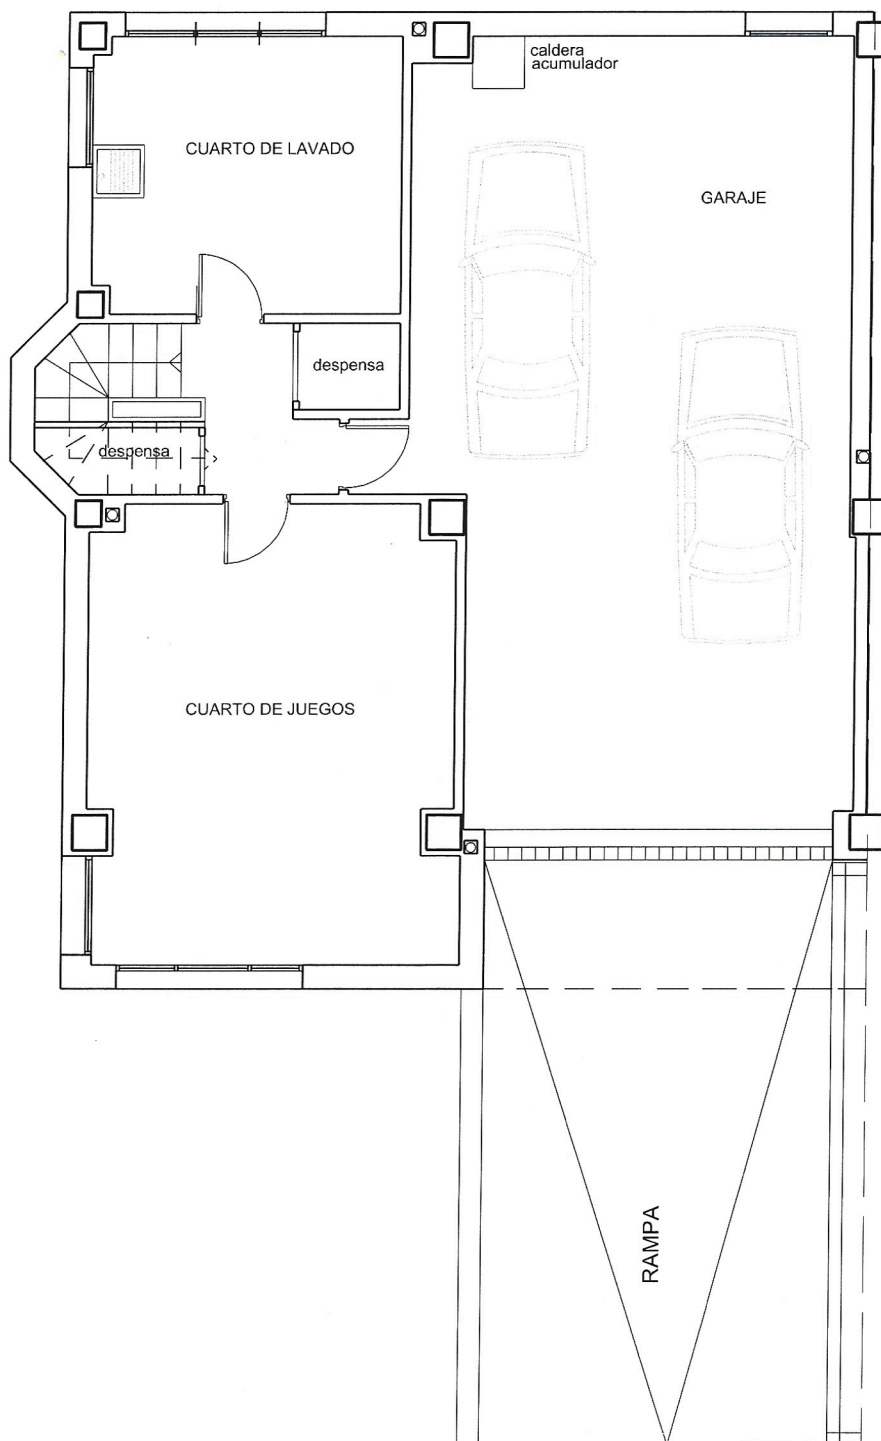

PLANTA SEMISÓTANO

ESCALA GRÁFICA

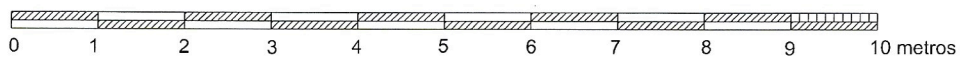

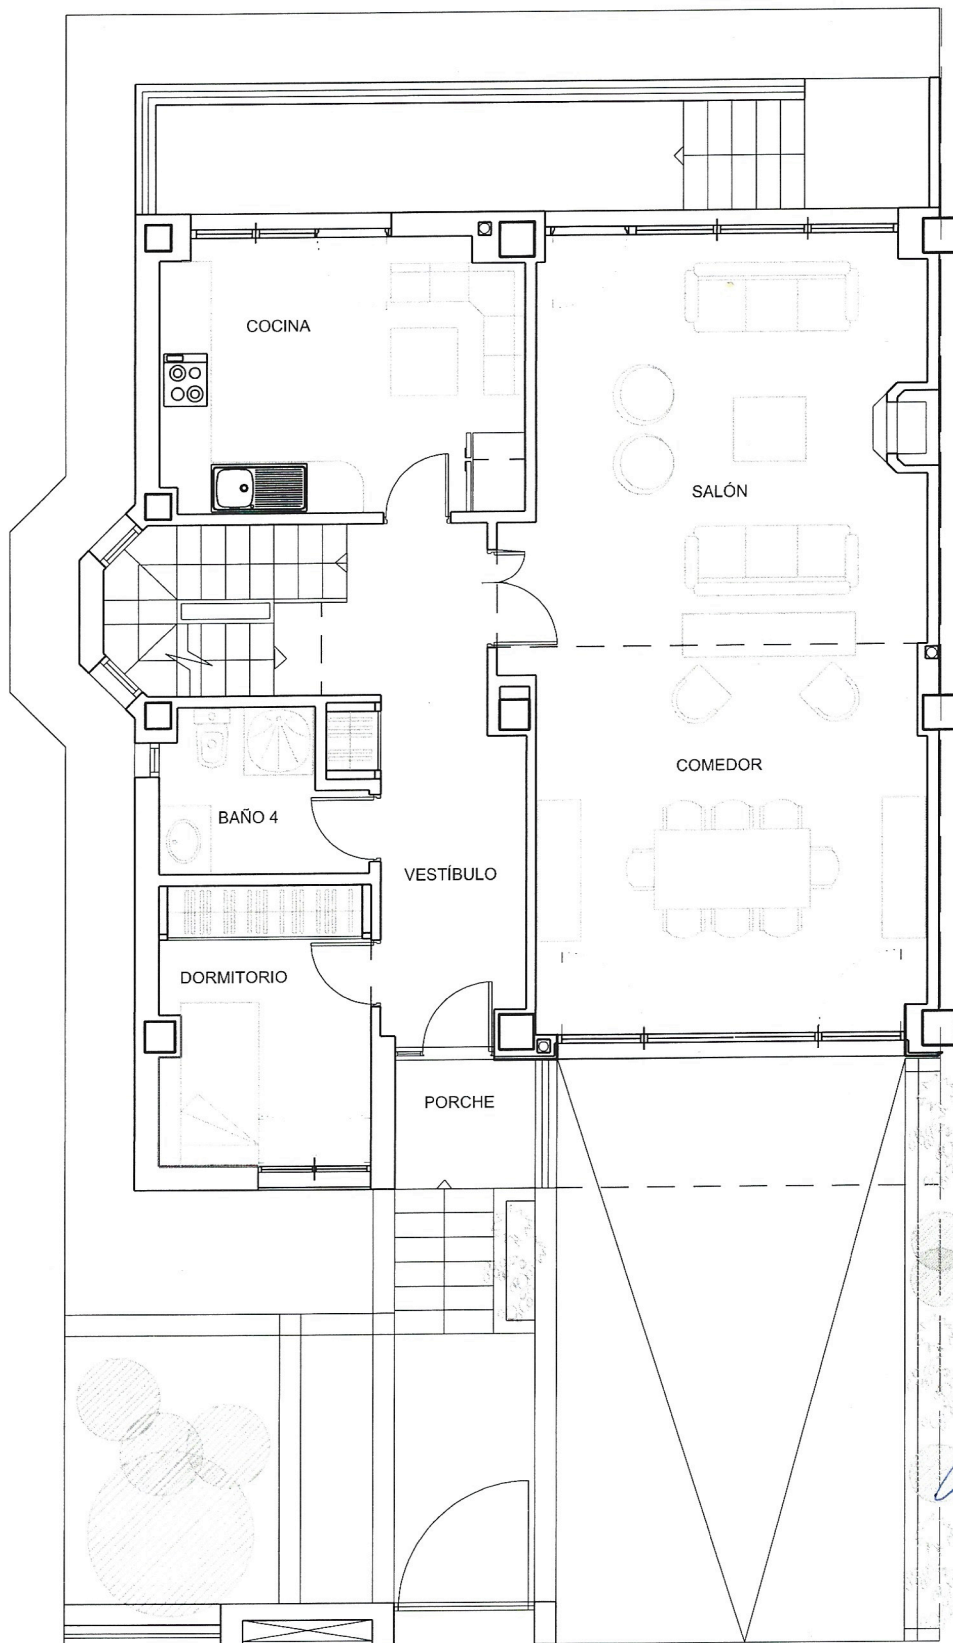


PLANTA BAJA

LAS VILLAS DE LA DEHESA

VIVIENDA TIPO A


PLANTA ALTA - PLANTA BAJOCUBIERTA

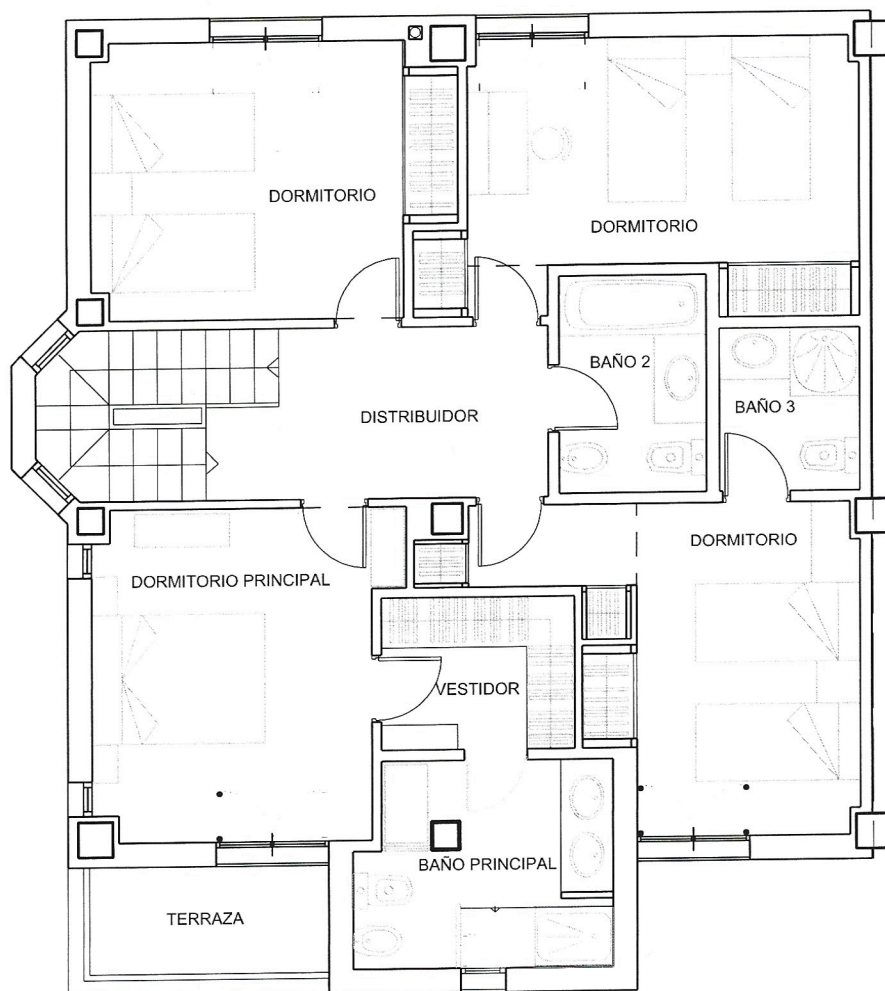


PLANTA ALTA

LA INFORMACIÓN, PERSPECTIVAS Y DOCUMENTACIÓN GRÁFICA QUE APARECEN EN ESTE PLANO, SON ORIENTATIVAS, Y ESTÁN SUJETAS A MODIFICACIONES DERIVADAS DEL PROYECTO DE EJECUCIÓN Y DE SU CONSTRUCCIÓN. TODO EL MOBILIARIO, INCLUIDO EL DE LA COCINA, ES MERAMENTE DECORATIVO. LA RESTANTE INFORMACIÓN CONTEMPLADA EN EL R.D.5/15/1980 DE 21 DE ABRIL, SE ENCUENTRA EN NUESTRAS OFICINAS PARA SU CONSULTA.

ESCALA GRAFICA

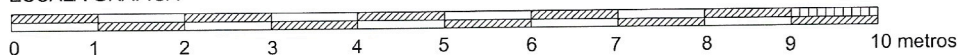

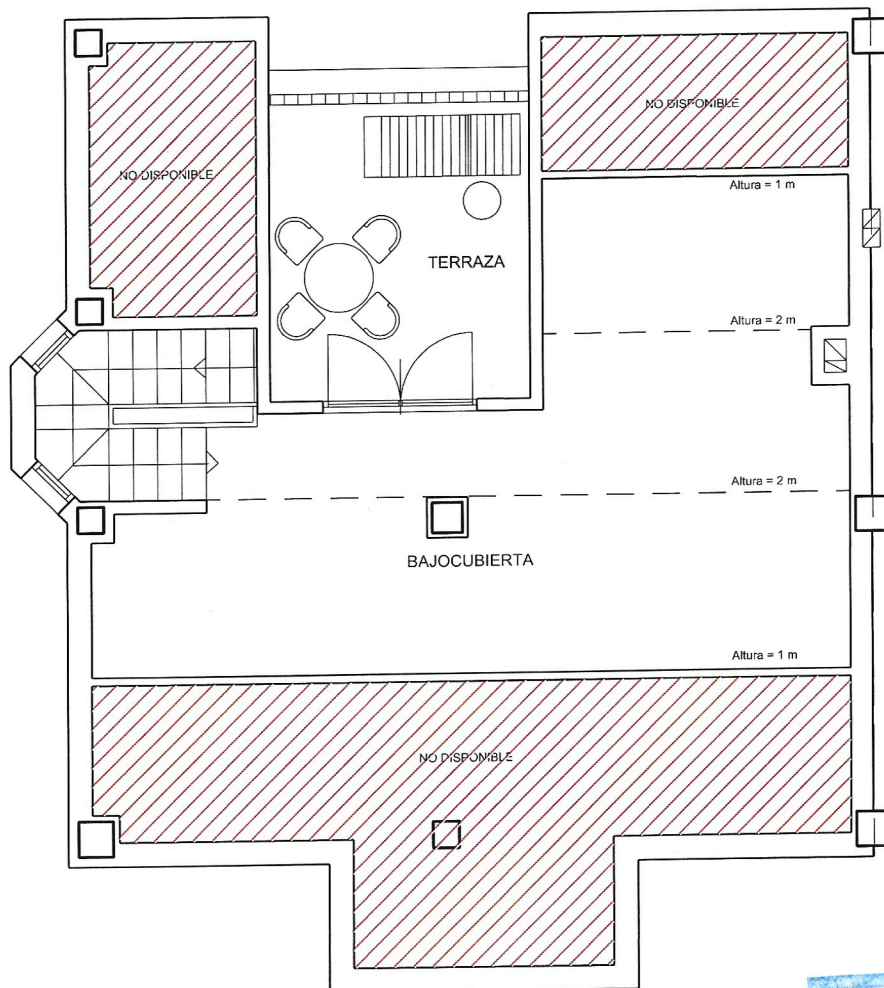

PLANTA BAJOCUBIERTA


 For my
 registration