


SUPERFICIE CONSTRUIDA PLANTA SALON: 310.32 M2 (299.78)
 (Sin incluir terraza, barbacoa ni porche)

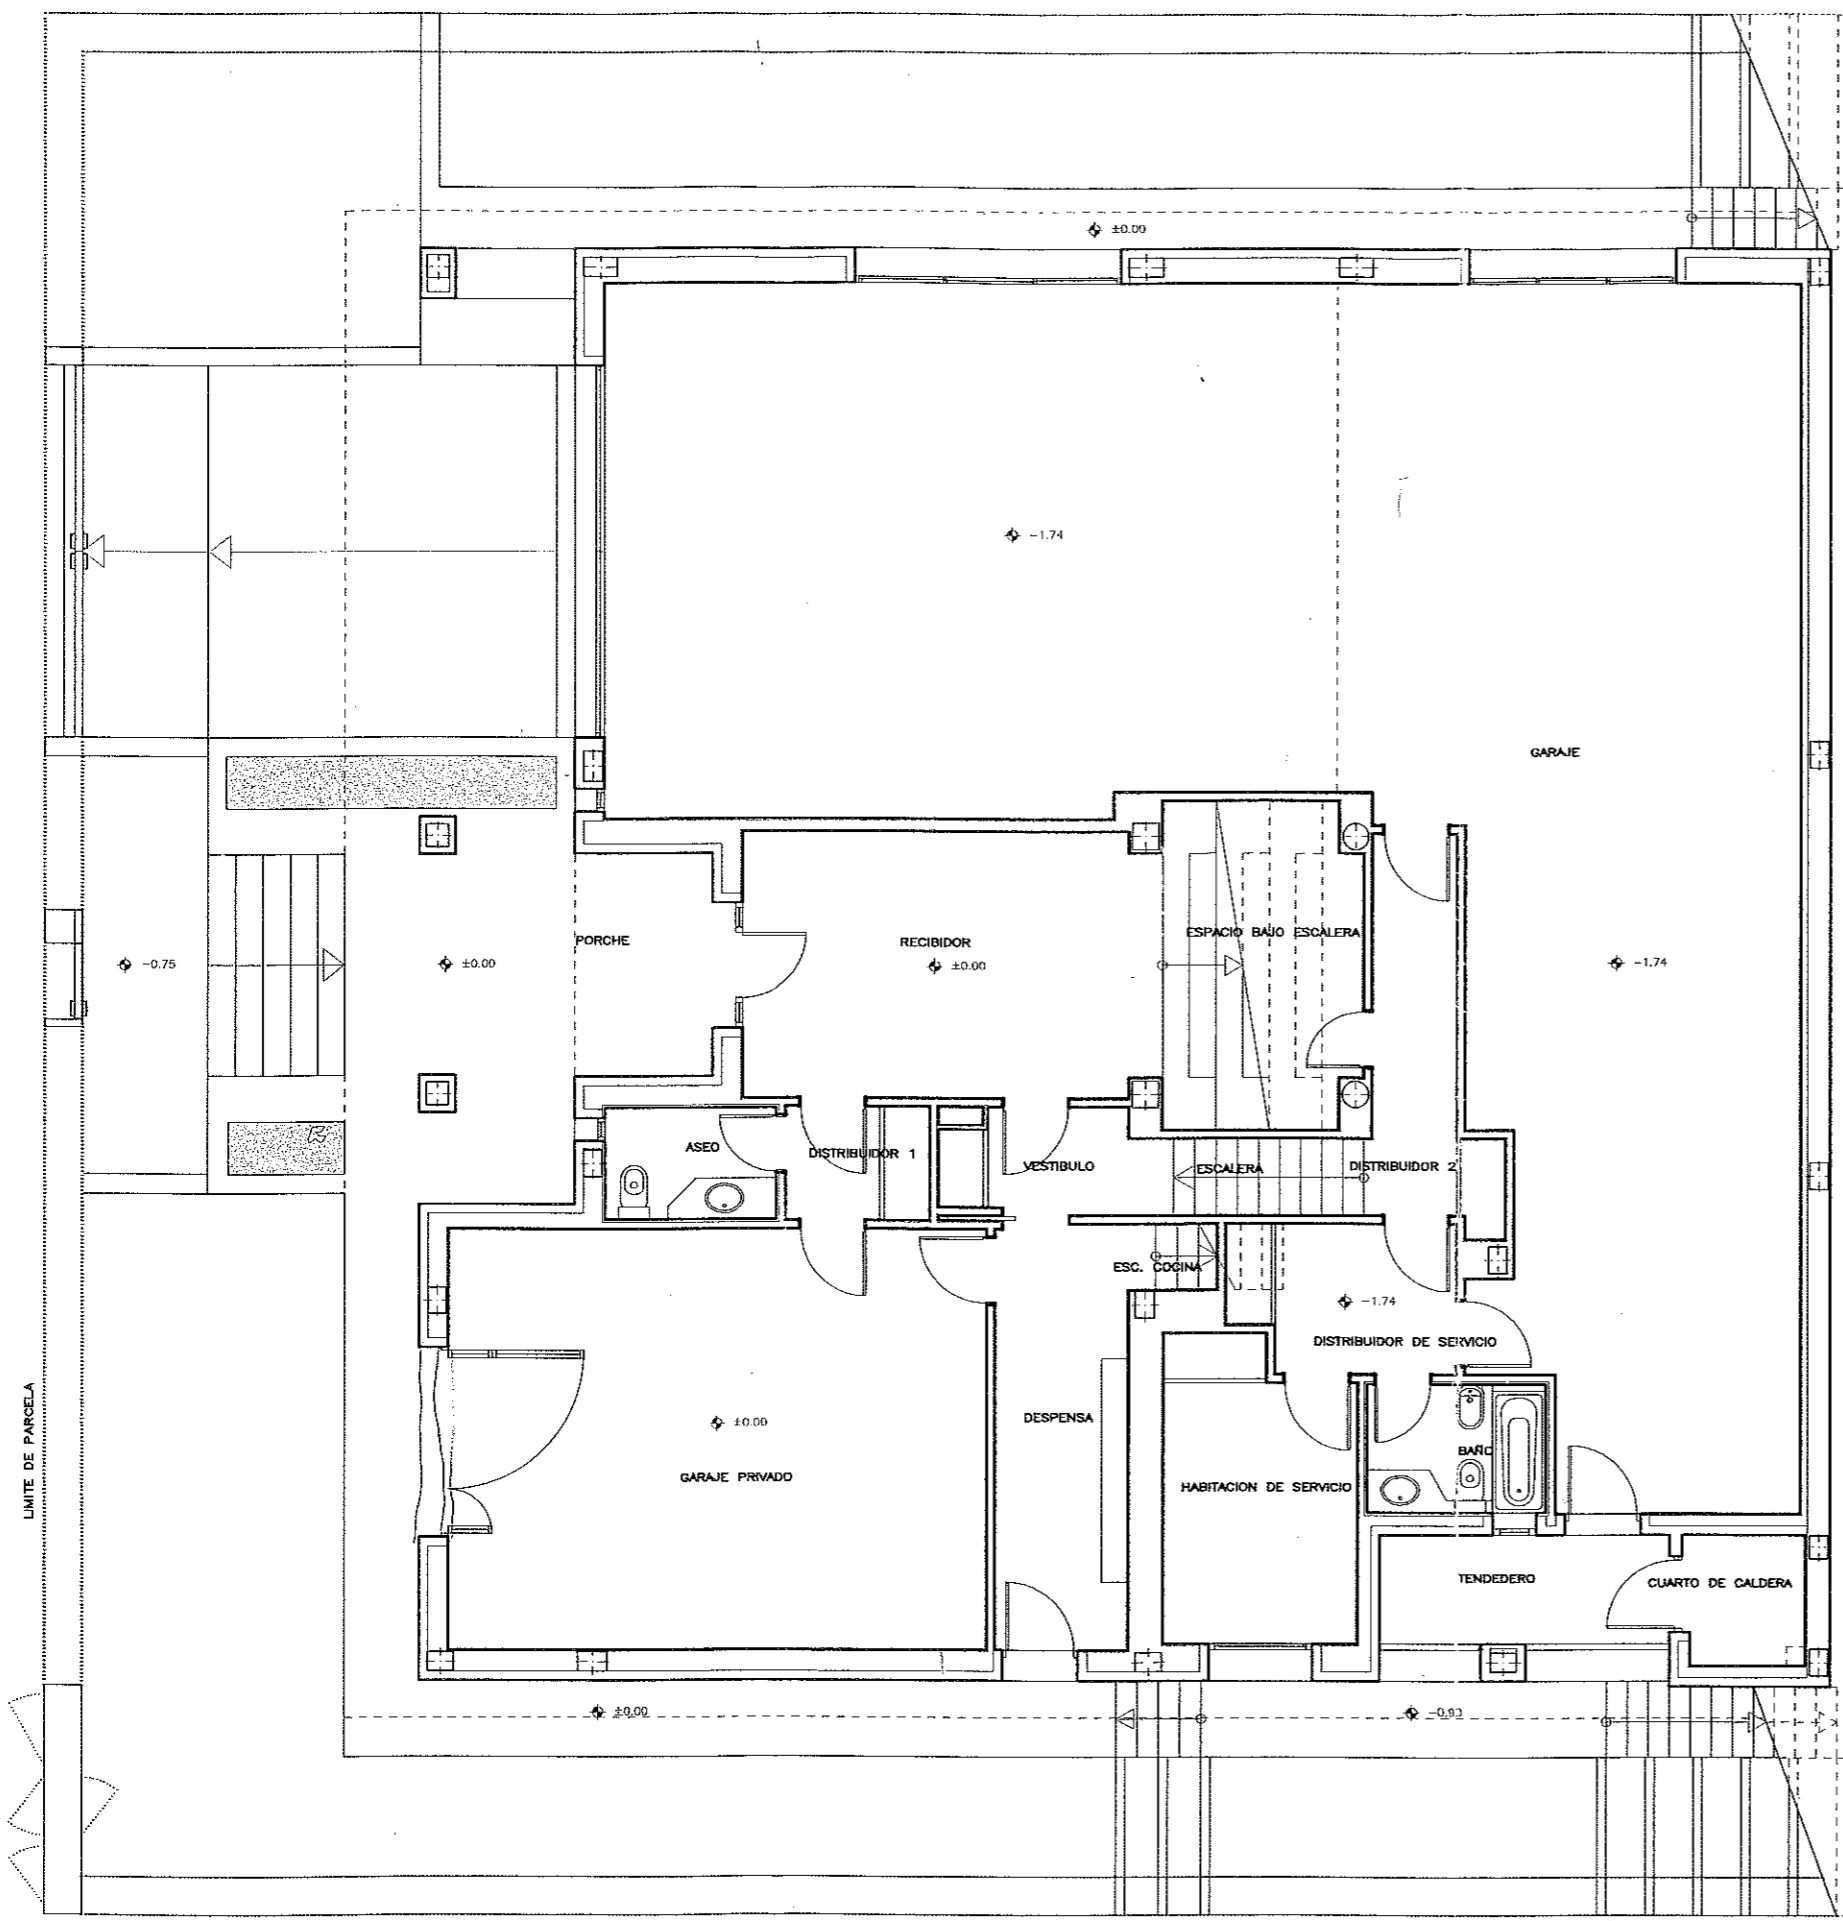

SUPERFICIE CONSTRUIDA PLANTA BAJA: 322.44 M2
(Sin incluir porche)

LIMITE DE PARCELA