


bloque >>>>>>>>>>>>>

portal >>>>>>>>>>>>>>

vivienda >>>>>>>>>>>>>

SUPERFICIES CONSTRUIDAS

sup. cerrada de vivienda >>>>>>	188,91 m ²
p.p. sup. zona común >>>>>>	14,68 m ²
sup. terraza >>>>>>	45,64 m ²

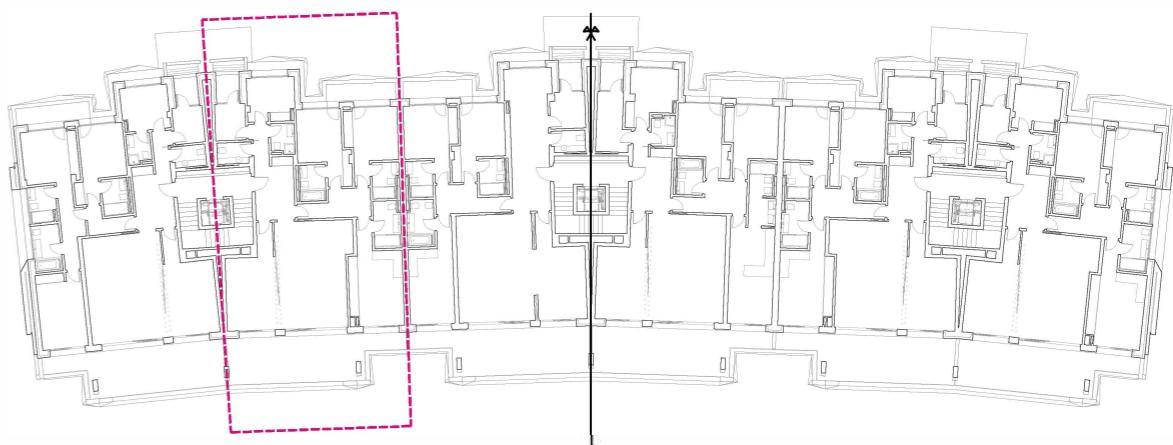

FECHA:

marzo 2019

ESCALA:

1/100

