



PLANTA BAJA



CALLE CERRO DE SAN PEDRO 5

PARCELA 03 30.04.2024

SUPERFICIES INTERIORES DE VIVIENDA

PLANTA BAJA · 4 DORMITORIOS

Entrada ppal.	46,40
Salon + Comedor	91,80
Entrada de servicio	3,69
Cocina	24,54
Tendedero	8,62
Escalera interior	8,57
Distribuidor dormitorios	27,06
Despacho	15,91
Aseo 1	2,89
Dormitorio principal	30,58
Vestidor dormitorio principal	24,07
Baño principal	22,92
Dormitorio 2	17,23
Baño 2	4,17
Dormitorio 3	17,37
Baño 3	3,99
Dormitorio 4	17,37
Baño 4	4,28
Garaje cerrado	51,00
Trastero	3,99
Cuarto de Instalaciones	8,93
SUPERFICIE UTIL PLANTA BAJA	435,38

PLANTA SÓTANO · 1 DORMITORIO

Salón	107,60
Distribuidor	16,48
Aseo 2	3,06
Dormitorio de servicio	19,58
Vestidor zona de servicio	4,43
Cuarto ropa blanca	3,67
Baño 5	3,60
Espacio en desarrollo	72,67
SUPERFICIE UTIL PLANTA SÓTANO	231,09

SUPERFICIE UTIL TOTAL 666,47

SUPERFICIE CONSTRUIDA PLANTA BAJA	482,62
SUPERFICIE CONSTRUIDA PLANTA SÓTANO	262,53

SUPERFICIE CONSTRUIDA TOTAL 745,15

SUPERFICIES EXTERIORES


Zona solada	326,00
Zona ajardinada	1102,24
Acceso Aparcamiento	311,95
Acceso Planta Sótano	25,50
Patio Inglés	101,90
Patio	14,78
Piscina	78,23
SUPERFICIE TOTAL EXTERIOR	1960,60



BUESO-INCHAUSTI REIN ARQUITECTOS



C/ DEL CERRO DE SAN PEDRO

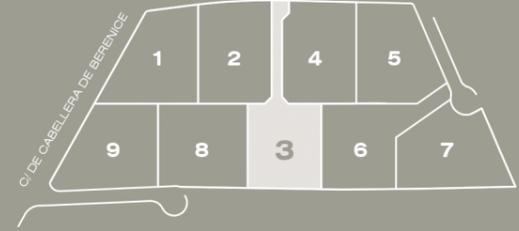

CALLE CERRO DE SAN PEDRO 5

PARCELA 03

30.04.2024

SUPERFICIES INTERIORES DE VIVIENDA

PLANTA BAJA • 4 DORMITORIOS

Entrada ppal.	46,40
Salon + Comedor	91,80
Entrada de servicio	3,69
Cocina	24,54
Tendedero	8,62
Escalera interior	8,57
Distribuidor dormitorios	27,06
Despacho	15,91
Aseo 1	2,89
Dormitorio principal	30,58
Vestidor dormitorio principal	24,07
Baño principal	22,92
Dormitorio 2	17,23
Baño 2	4,17
Dormitorio 3	17,37
Baño 3	3,99
Dormitorio 4	17,37
Baño 4	4,28

Garaje cerrado	51,00
Trastero	3,99
Cuarto de Instalaciones	8,93

SUPERFICIE UTIL PLANTA BAJA **435,38**

PLANTA SÓTANO • 1 DORMITORIO

Salón	107,60
Distribuidor	16,48
Aseo 2	3,06
Dormitorio de servicio	19,58
Vestidor zona de servicio	4,43
Cuarto ropa blanca	3,67
Baño 5	3,60
Espacio en desarrollo	72,67

SUPERFICIE UTIL PLANTA SÓTANO **231,09**

SUPERFICIE UTIL TOTAL **666,47**

SUPERFICIE CONSTRUIDA PLANTA BAJA 482,62


SUPERFICIE CONSTRUIDA PLANTA SÓTANO 262,53

SUPERFICIE CONSTRUIDA TOTAL **745,15**

SUPERFICIES EXTERIORES

Zona solada	326,00
Zona ajardinada	1102,24
Acceso Aparcamiento	311,95
Acceso Planta Sótano	25,50
Patio Inglés	101,90
Patio	14,78
Piscina	78,23

SUPERFICIE TOTAL EXTERIOR **1960,60**

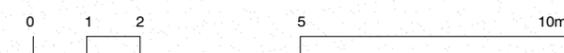


PLANTA BAJA



BUESO-INCHAUSTI REIN ARQUITECTOS



C/ DEL CERRO DE SAN PEDRO

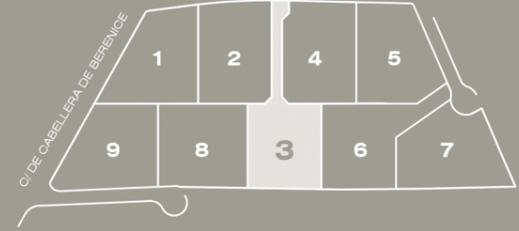

CALLE CERRO DE SAN PEDRO 5

PARCELA 03 30.04.2024

SUPERFICIES INTERIORES DE VIVIENDA

PLANTA BAJA • 4 DORMITORIOS

Entrada ppal.	46,40
Salon + Comedor	91,80
Entrada de servicio	3,69
Cocina	24,54
Tendedero	8,62
Escalera interior	8,57
Distribuidor dormitorios	27,06
Despacho	15,91
Aseo 1	2,89
Dormitorio principal	30,58
Vestidor dormitorio principal	24,07
Baño principal	22,92
Dormitorio 2	17,23
Baño 2	4,17
Dormitorio 3	17,37
Baño 3	3,99
Dormitorio 4	17,37
Baño 4	4,28
Garaje cerrado	51,00
Trastero	3,99
Cuarto de Instalaciones	8,93

SUPERFICIE UTIL PLANTA BAJA **435,38**

PLANTA SÓTANO • 1 DORMITORIO

Salón	107,60
Distribuidor	16,48
Aseo 2	3,06
Dormitorio de servicio	19,58
Vestidor zona de servicio	4,43
Cuarto ropa blanca	3,67
Baño 5	3,60
Espacio en desarrollo	72,67

SUPERFICIE UTIL PLANTA SÓTANO **231,09**

SUPERFICIE UTIL TOTAL **666,47**

SUPERFICIE CONSTRUIDA PLANTA BAJA 482,62


SUPERFICIE CONSTRUIDA PLANTA SÓTANO 262,53

SUPERFICIE CONSTRUIDA TOTAL **745,15**

SUPERFICIES EXTERIORES

Zona solada	326,00
Zona ajardinada	1102,24
Acceso Aparcamiento	311,95
Acceso Planta Sótano	25,50
Patio Inglés	101,90
Patio	14,78
Piscina	78,23

SUPERFICIE TOTAL EXTERIOR **1960,60**

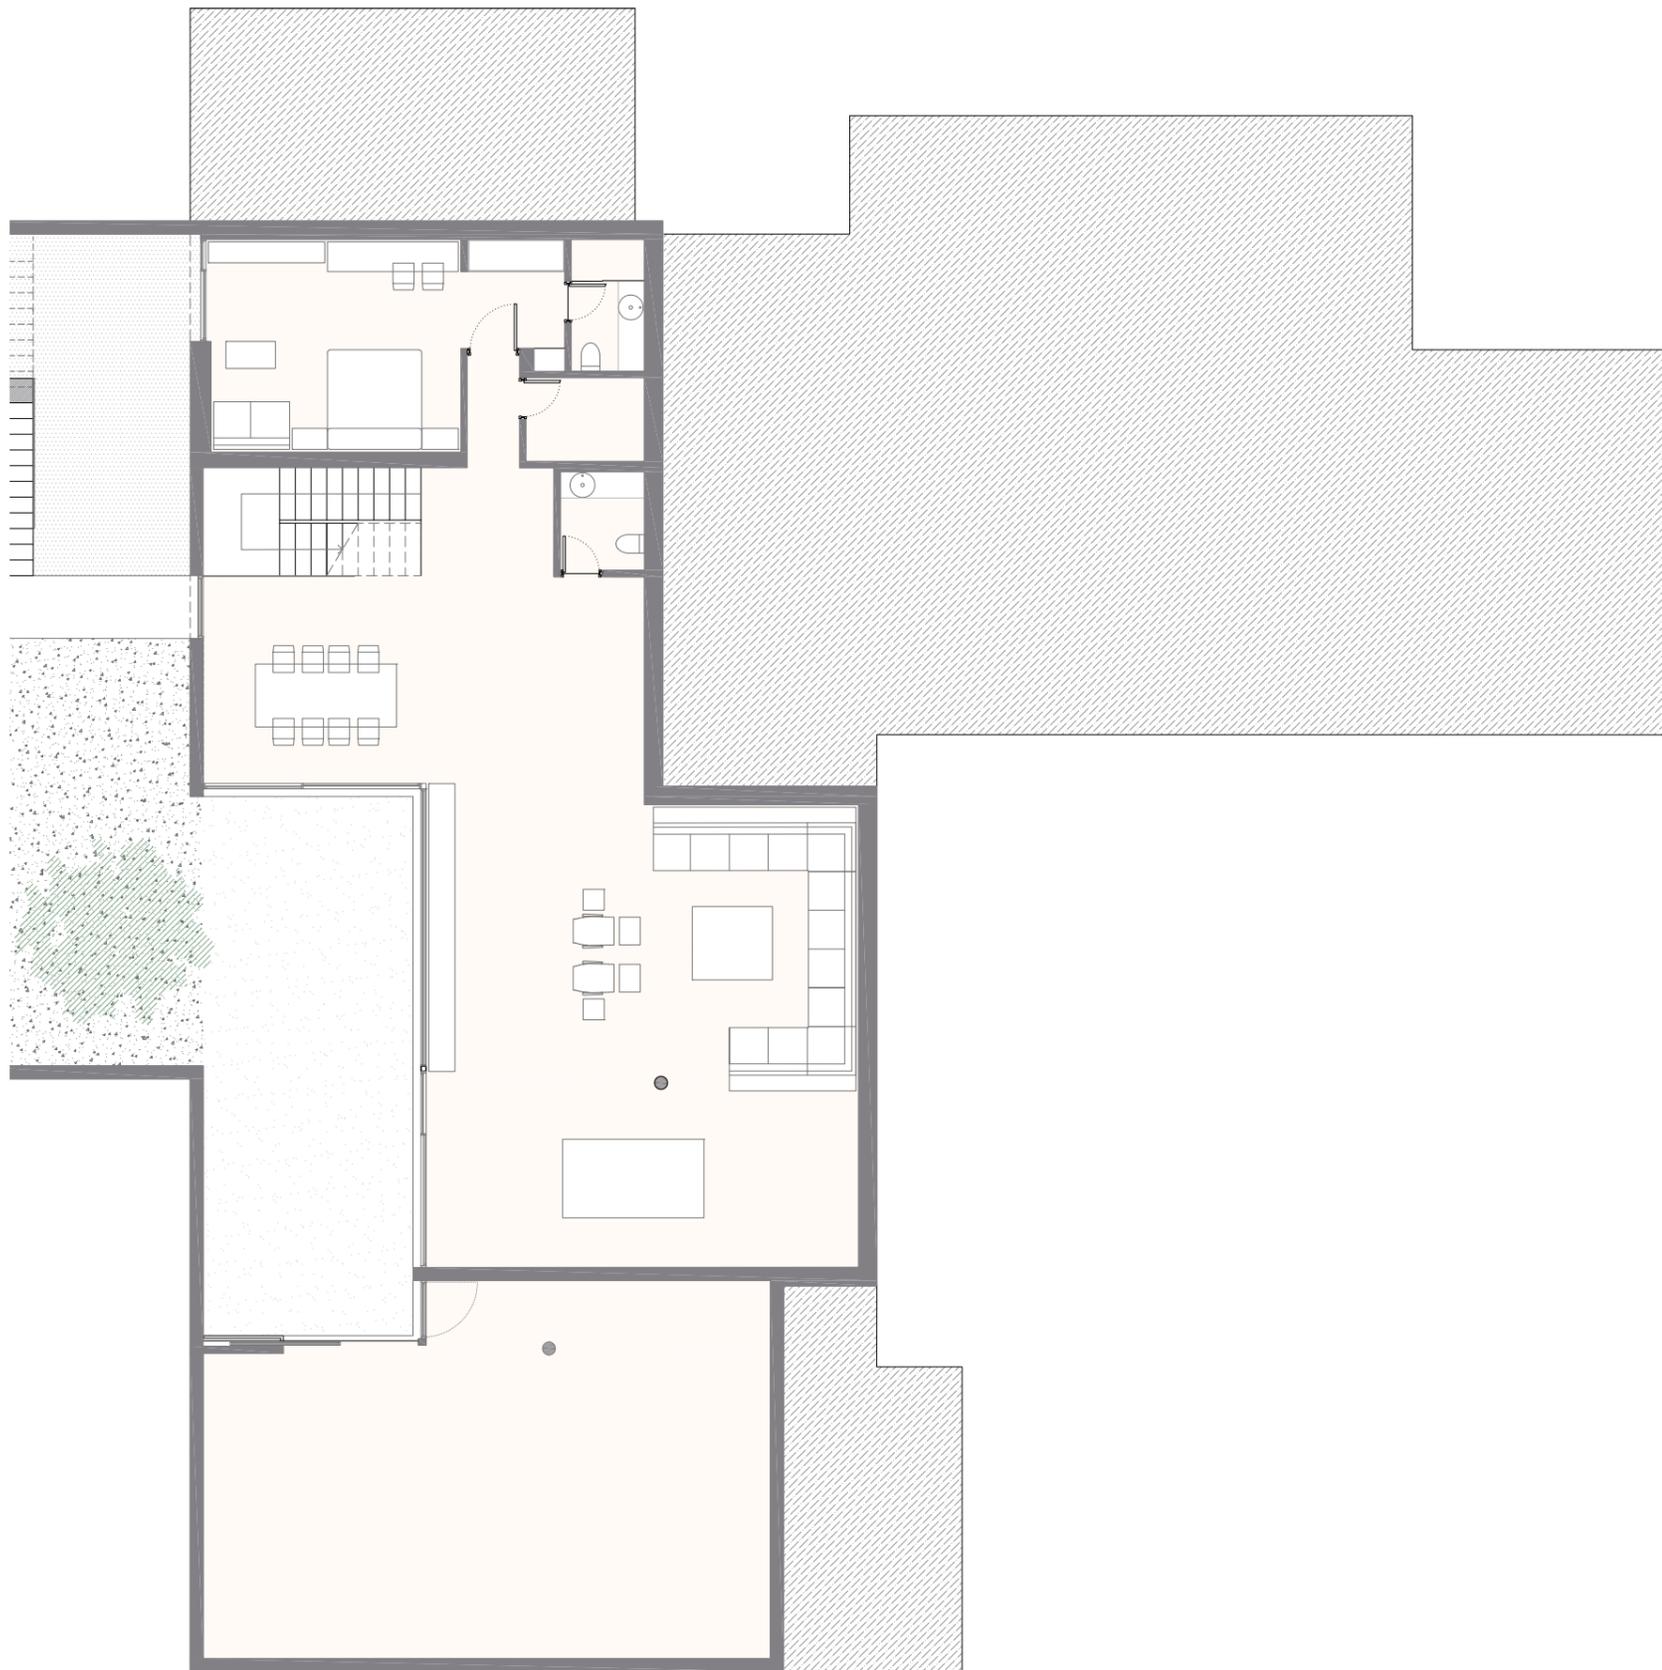

PLANTA SÓTANO





CALLE CERRO DE SAN PEDRO 1

PARCELA 05 12.06.2024

SUPERFICIES INTERIORES DE VIVIENDA

PLANTA BAJA • 4 DORMITORIOS

Entrada ppal.	39,76
Salon + Comedor	90,40
Entrada de servicio	2,99
Cocina	27,63
Tendedero	7,20
Escalera interior	8,57
Distribuidor dormitorios	35,78
Despacho	15,91
Aseo 1	2,89
Dormitorio principal	30,54
Vestidor dormitorio principal	24,32
Baño principal	22,86
Dormitorio 2	17,23
Baño 2	4,17
Dormitorio 3	17,37
Baño 3	3,99
Dormitorio 4	17,37
Baño 4	4,28
Garaje cerrado	51,04
Trastero	3,99
Cuarto de Instalaciones	8,93
SUPERFICIE UTIL PLANTA BAJA	437,22

PLANTA SÓTANO • 1 DORMITORIO

Salón	107,60
Distribuidor	16,48
Aseo 2	3,06
Dormitorio de servicio	19,58
Vestidor zona de servicio	4,43
Cuarto ropa blanca	3,67
Baño 5	3,60
Espacio en desarrollo	72,67
SUPERFICIE UTIL PLANTA SÓTANO	231,09


SUPERFICIE UTIL TOTAL 668,31

SUPERFICIE CONSTRUIDA PLANTA BAJA	483,71
SUPERFICIE CONSTRUIDA PLANTA SÓTANO	262,53


SUPERFICIE CONSTRUIDA TOTAL 746,24

SUPERFICIES EXTERIORES

Zona de acceso	64,66
Acceso Aparcamiento	156,93
Zona de acceso P. sótano	25,46
Patio Inglés	101,90
Patio	14,78
Piscina	78,23
Terraza cocina	18,05
Terraza	177,48
Jardin	1290,53
SUPERFICIE TOTAL EXTERIOR	1928,02

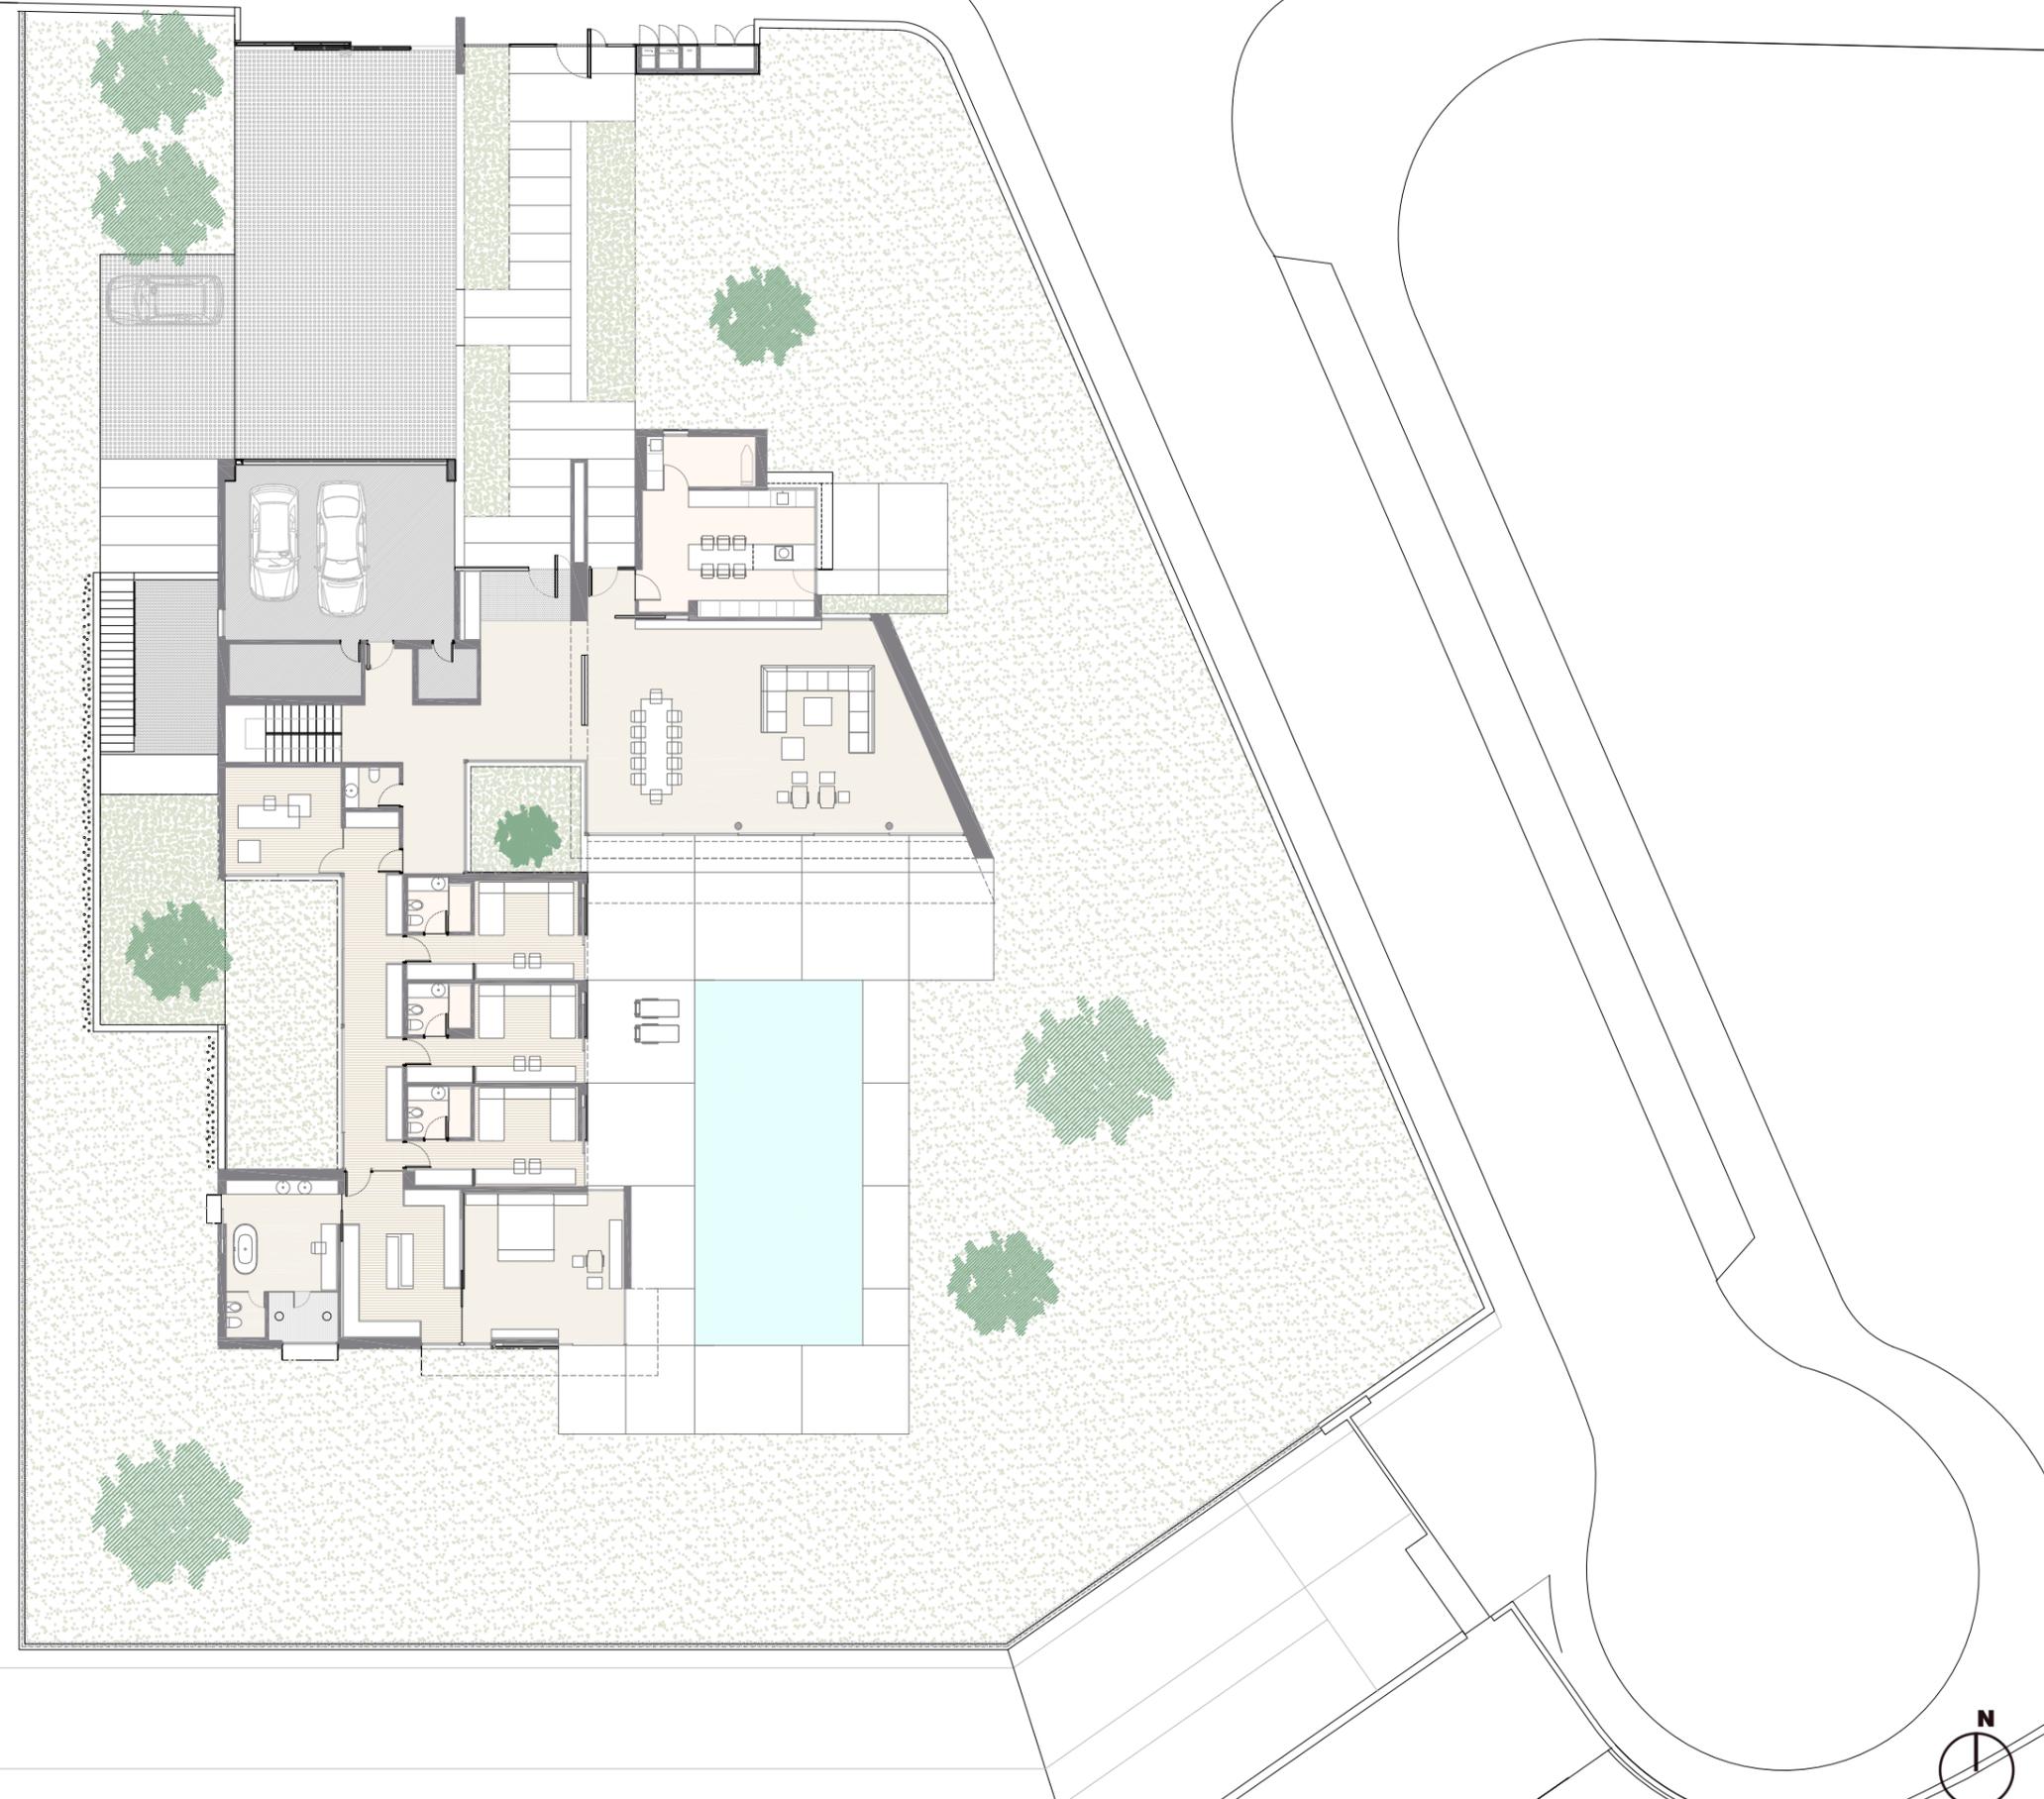

0 1 2 5 10m **PLANTA BAJA**

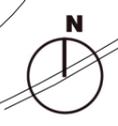



CALLE CERRO DE SAN PEDRO 1

PARCELA 05 12.06.2024

SUPERFICIES INTERIORES DE VIVIENDA

PLANTA BAJA • 4 DORMITORIOS

Entrada ppal.	39,76
Salon + Comedor	90,40
Entrada de servicio	2,99
Cocina	27,63
Tendedero	7,20
Escalera interior	8,57
Distribuidor dormitorios	35,78
Despacho	15,91
Aseo 1	2,89
Dormitorio principal	30,54
Vestidor dormitorio principal	24,32
Baño principal	22,86
Dormitorio 2	17,23
Baño 2	4,17
Dormitorio 3	17,37
Baño 3	3,99
Dormitorio 4	17,37
Baño 4	4,28
Garaje cerrado	51,04
Trastero	3,99
Cuarto de Instalaciones	8,93
SUPERFICIE UTIL PLANTA BAJA	437,22

PLANTA SÓTANO • 1 DORMITORIO

Salón	107,60
Distribuidor	16,48
Aseo 2	3,06
Dormitorio de servicio	19,58
Vestidor zona de servicio	4,43
Cuarto ropa blanca	3,67
Baño 5	3,60
Espacio en desarrollo	72,67
SUPERFICIE UTIL PLANTA SÓTANO	231,09


SUPERFICIE UTIL TOTAL 668,31

SUPERFICIE CONSTRUIDA PLANTA BAJA	483,71
SUPERFICIE CONSTRUIDA PLANTA SÓTANO	262,53

SUPERFICIE CONSTRUIDA TOTAL 746,24

SUPERFICIES EXTERIORES

Zona de acceso	64,66
Acceso Aparcamiento	156,93
Zona de acceso P. sótano	25,46
Patio Inglés	101,90
Patio	14,78
Piscina	78,23
Terraza cocina	18,05
Terraza	177,48
Jardin	1290,53
SUPERFICIE TOTAL EXTERIOR	1928,02

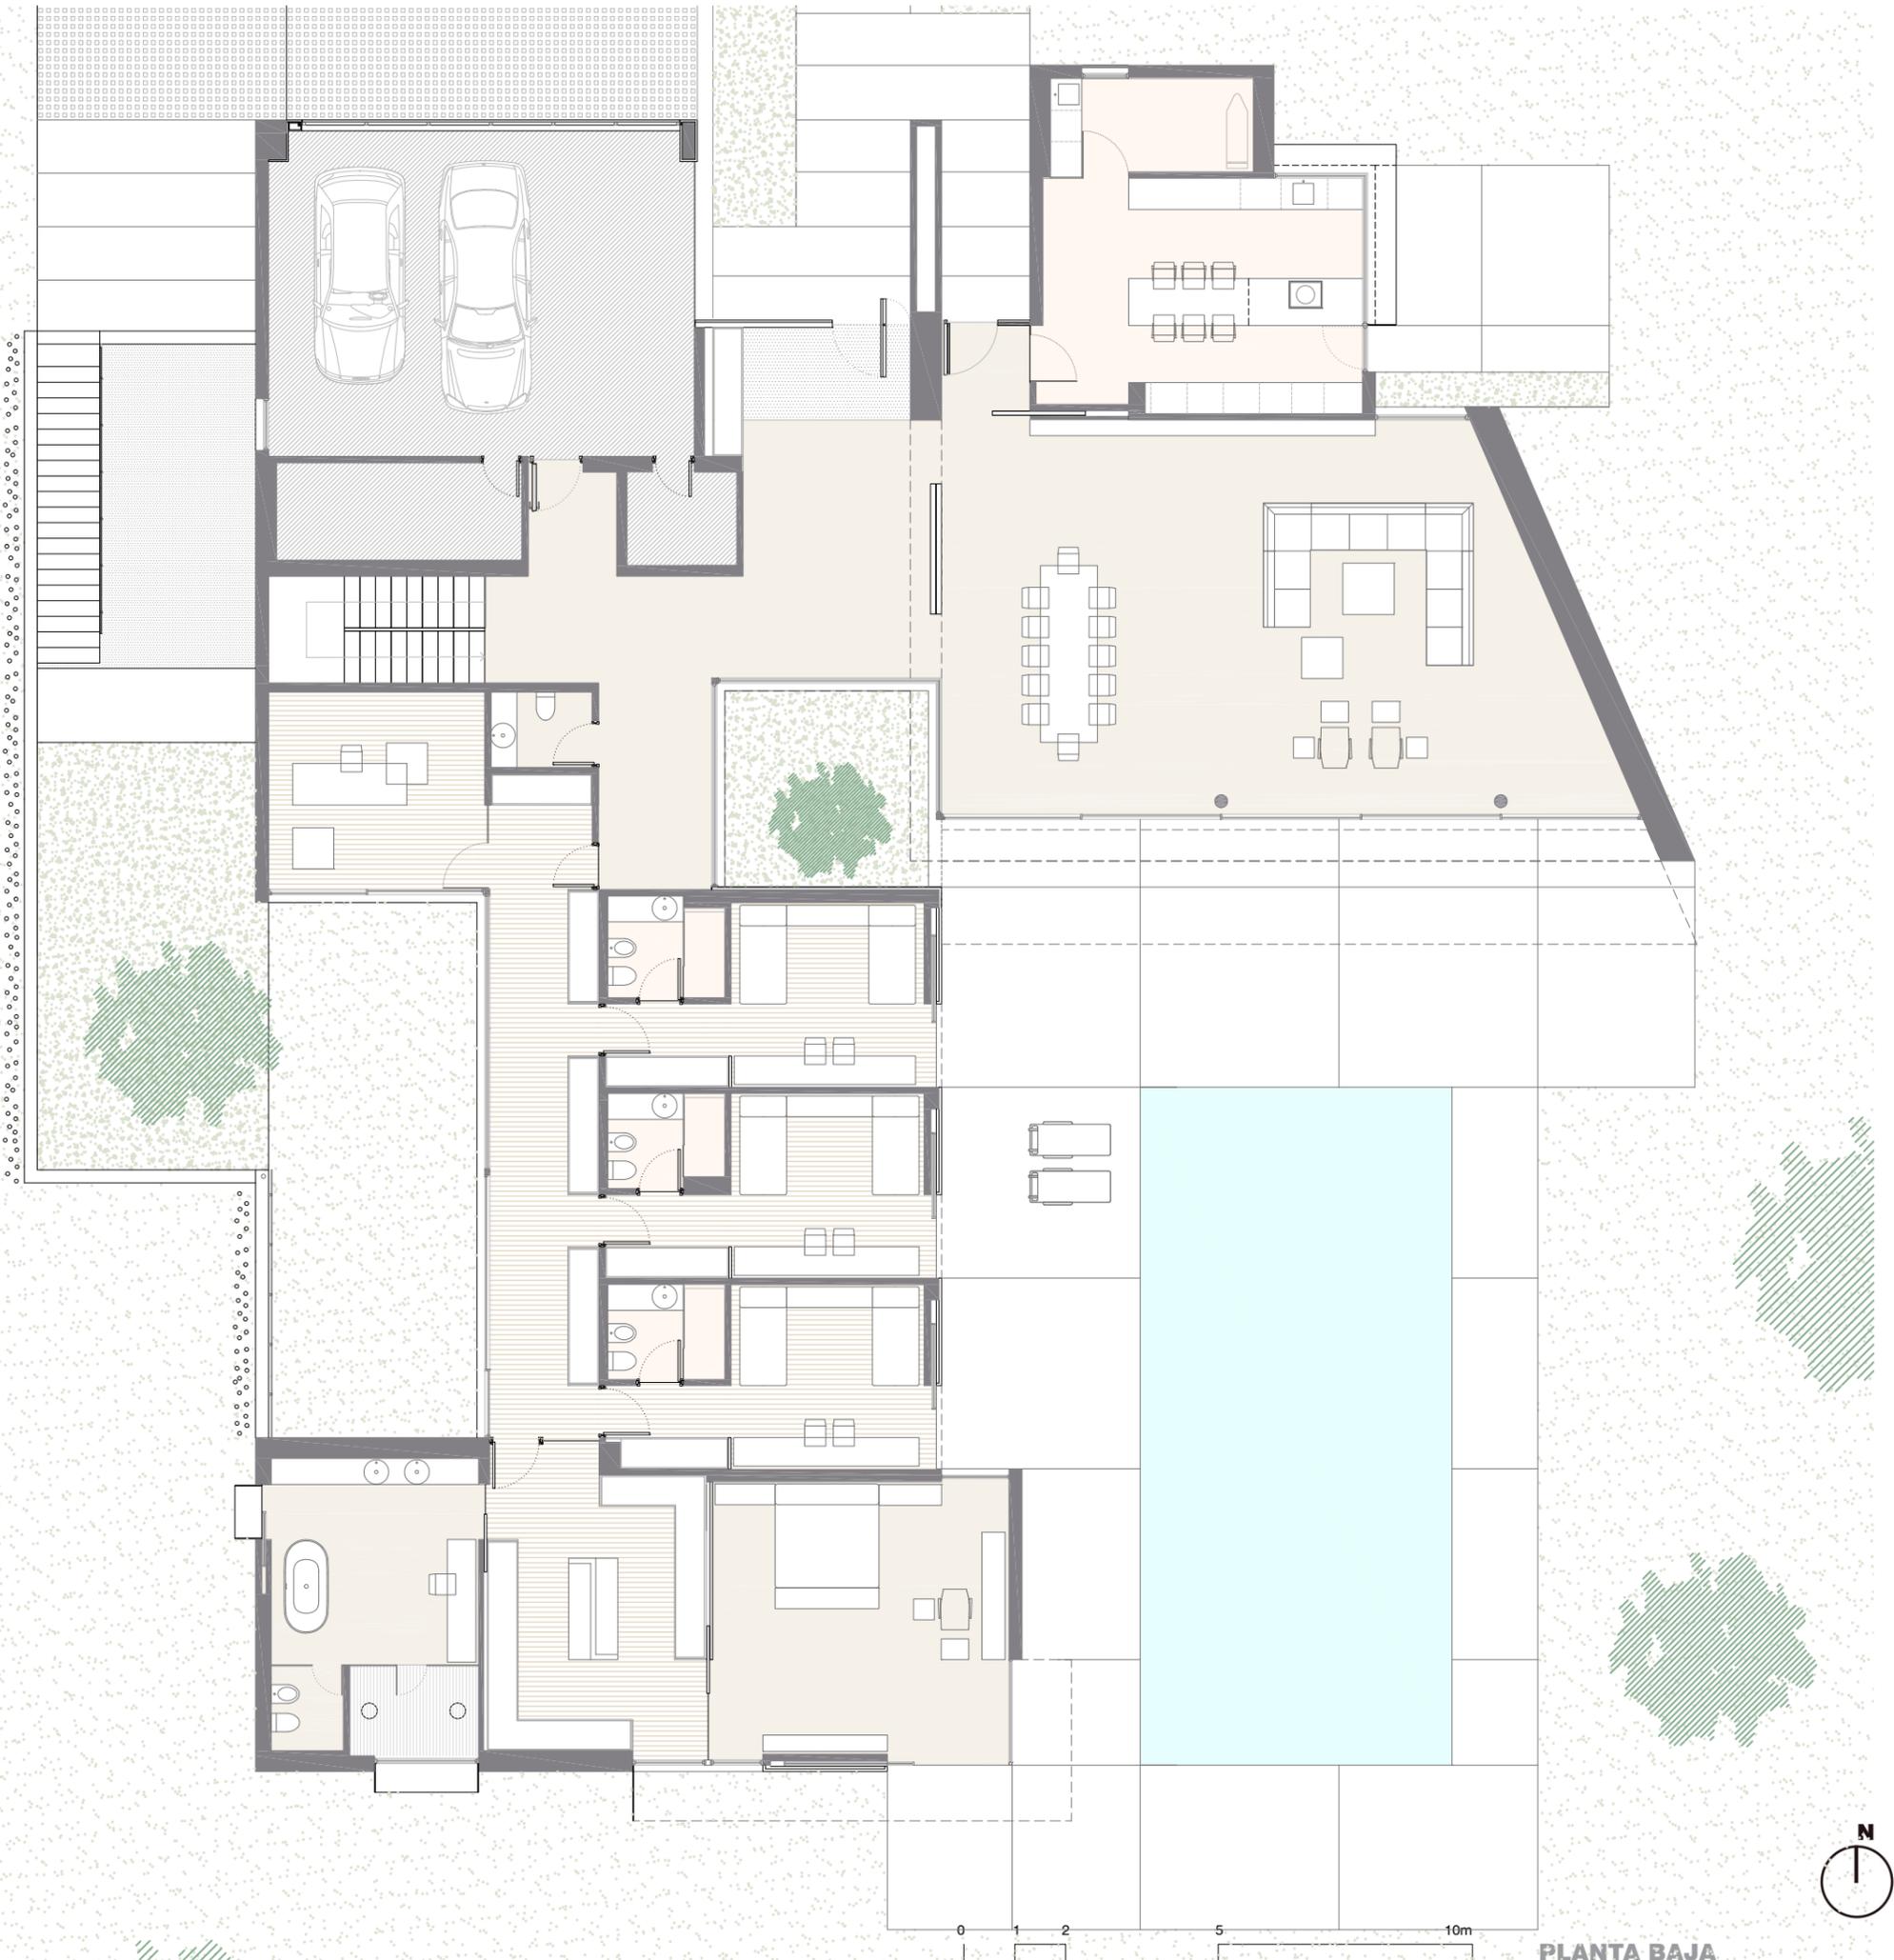


PLANTA BAJA





C/ DEL CERRO DE SAN PEDRO

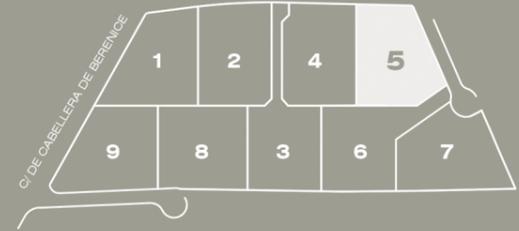

CALLE CERRO DE SAN PEDRO 1

PARCELA 05 12.06.2024

SUPERFICIES INTERIORES DE VIVIENDA

PLANTA BAJA · 4 DORMITORIOS

Entrada ppal.	39,76
Salon + Comedor	90,40
Entrada de servicio	2,99
Cocina	27,63
Tendedero	7,20
Escalera interior	8,57
Distribuidor dormitorios	35,78
Despacho	15,91
Aseo 1	2,89
Dormitorio principal	30,54
Vestidor dormitorio principal	24,32
Baño principal	22,86
Dormitorio 2	17,23
Baño 2	4,17
Dormitorio 3	17,37
Baño 3	3,99
Dormitorio 4	17,37
Baño 4	4,28
Garaje cerrado	51,04
Trastero	3,99
Cuarto de Instalaciones	8,93
SUPERFICIE UTIL PLANTA BAJA	437,22

PLANTA SÓTANO · 1 DORMITORIO

Salón	107,60
Distribuidor	16,48
Aseo 2	3,06
Dormitorio de servicio	19,58
Vestidor zona de servicio	4,43
Cuarto ropa blanca	3,67
Baño 5	3,60
Espacio en desarrollo	72,67
SUPERFICIE UTIL PLANTA SÓTANO	231,09


SUPERFICIE UTIL TOTAL 668,31

SUPERFICIE CONSTRUIDA PLANTA BAJA	483,71
SUPERFICIE CONSTRUIDA PLANTA SÓTANO	262,53

SUPERFICIE CONSTRUIDA TOTAL 746,24

SUPERFICIES EXTERIORES

Zona de acceso	64,66
Acceso Aparcamiento	156,93
Zona de acceso P. sótano	25,46
Patio Inglés	101,90
Patio	14,78
Piscina	78,23
Terraza cocina	18,05
Terraza	177,48
Jardin	1290,53
SUPERFICIE TOTAL EXTERIOR	1928,02

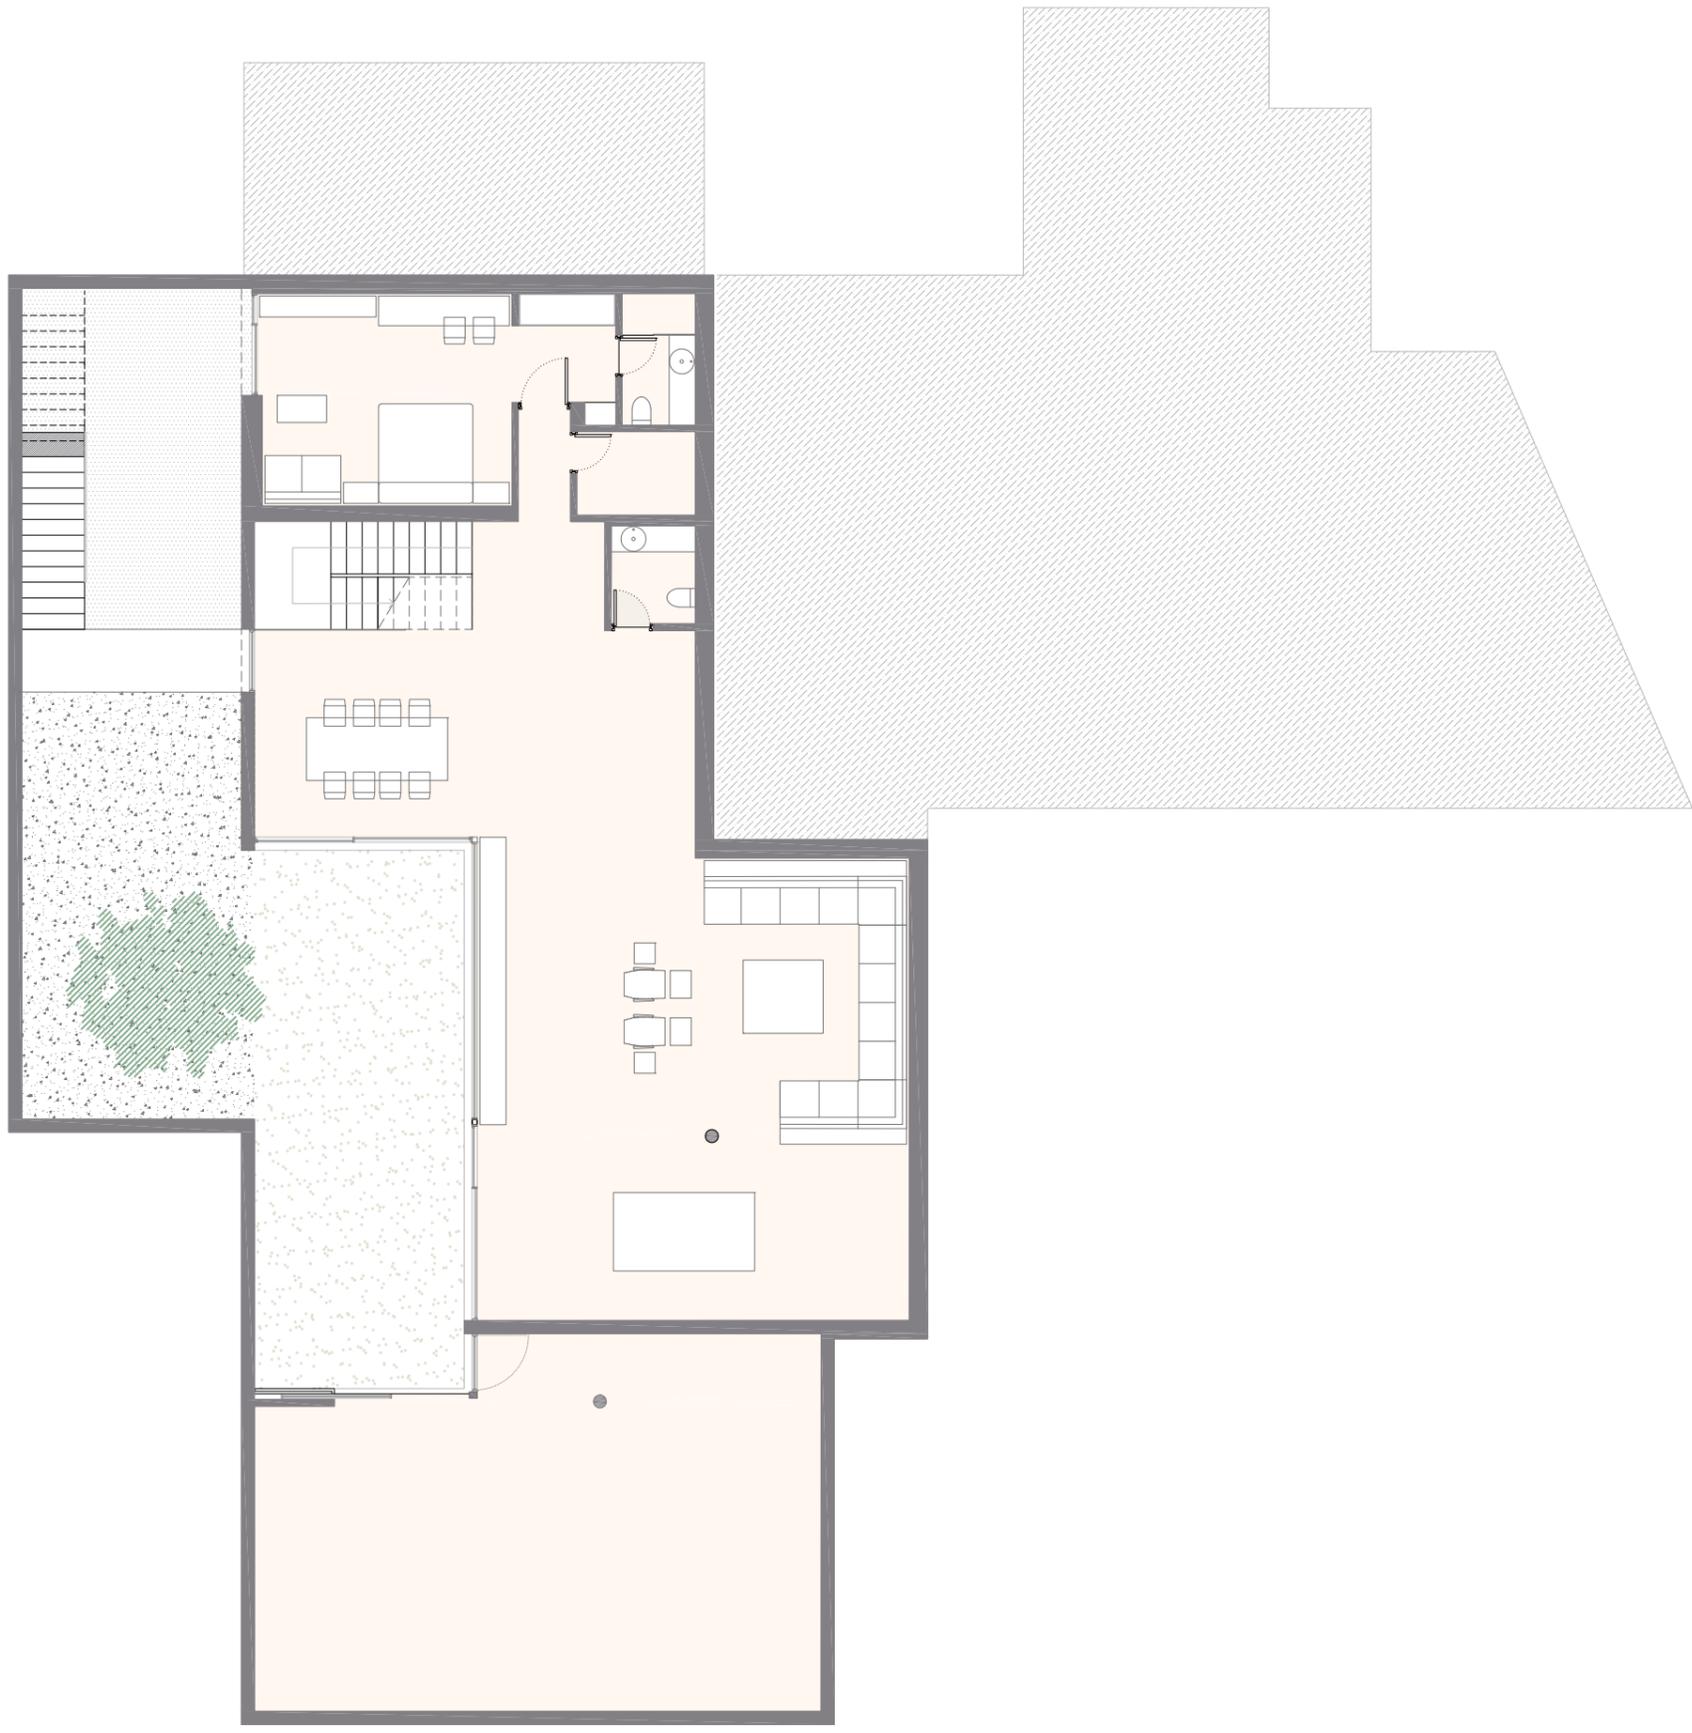

PLANTA SÓTANO





C/ DEL CERRO DE SAN PEDRO



CALLE PUERTO DE FUENFRÍA 34

PARCELA 07 30.04.2023

SUPERFICIES INTERIORES DE VIVIENDA

PLANTA BAJA · 4 DORMITORIOS

Entrada ppal.	38,22
Salon + Comedor	89,30
Entrada de servicio	3,69
Cocina	28,27
Tendedero	4,58
Escalera interior	8,57
Distribuidor dormitorios	35,78
Despacho	15,91
Aseo 1	2,89
Dormitorio principal	30,54
Vestidor dormitorio principal	24,32
Baño principal	22,86
Dormitorio 2	17,23
Baño 2	4,17
Dormitorio 3	17,37
Baño 3	3,99
Dormitorio 4	17,37
Baño 4	4,28
Garaje cerrado	51,04
Trastero	3,99
Cuarto de Instalaciones	8,93

SUPERFICIE UTIL PLANTA BAJA **433,30**

PLANTA SÓTANO · 1 DORMITORIO

Salón	107,71
Distribuidor	16,65
Aseo 2	3,06
Dormitorio de servicio	21,28
Vestidor zona de servicio	6,02
Cuarto ropa blanca	5,48
Baño 5	4,84
Lavandería	9,81
Espacio en desarrollo	53,64

SUPERFICIE UTIL PLANTA SÓTANO **228,49**

SUPERFICIE UTIL TOTAL **661,79**

SUPERFICIE CONSTRUIDA PLANTA BAJA 482,10

SUPERFICIE CONSTRUIDA PLANTA SÓTANO 261,58

SUPERFICIE CONSTRUIDA TOTAL **743,68**


SUPERFICIES EXTERIORES

Zona solada	252,89
Zona ajardinada	1382,63
Acceso Aparcamiento	127,23
Acceso Planta Sótano	8,41
Patio Inglés	101,90
Patio	14,78
Piscina	78,23

SUPERFICIE TOTAL EXTERIOR **1966,07**



PLANTA BAJA

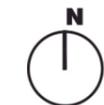

BUESO-INCHAUSTI REIN ARQUITECTOS



C/ DEL CERRO DE SAN PEDRO



CALLE PUERTO DE FUENFRÍA 34

PARCELA 07 30.04.2023

SUPERFICIES INTERIORES DE VIVIENDA

PLANTA BAJA · 4 DORMITORIOS

Entrada ppal.	38,22
Salon + Comedor	89,30
Entrada de servicio	3,69
Cocina	28,27
Tendedero	4,58
Escalera interior	8,57
Distribuidor dormitorios	35,78
Despacho	15,91
Aseo 1	2,89
Dormitorio principal	30,54
Vestidor dormitorio principal	24,32
Baño principal	22,86
Dormitorio 2	17,23
Baño 2	4,17
Dormitorio 3	17,37
Baño 3	3,99
Dormitorio 4	17,37
Baño 4	4,28
Garaje cerrado	51,04
Trastero	3,99
Cuarto de Instalaciones	8,93

SUPERFICIE UTIL PLANTA BAJA **433,30**

PLANTA SÓTANO · 1 DORMITORIO

Salón	107,71
Distribuidor	16,65
Aseo 2	3,06
Dormitorio de servicio	21,28
Vestidor zona de servicio	6,02
Cuarto ropa blanca	5,48
Baño 5	4,84
Lavandería	9,81
Espacio en desarrollo	53,64

SUPERFICIE UTIL PLANTA SÓTANO **228,49**

SUPERFICIE UTIL TOTAL **661,79**

SUPERFICIE CONSTRUIDA PLANTA BAJA 482,10



SUPERFICIE CONSTRUIDA PLANTA SÓTANO 261,58

SUPERFICIE CONSTRUIDA TOTAL **743,68**

SUPERFICIES EXTERIORES

Zona solada	252,89
Zona ajardinada	1382,63
Acceso Aparcamiento	127,23
Acceso Planta Sótano	8,41
Patio Inglés	101,90
Patio	14,78
Piscina	78,23

SUPERFICIE TOTAL EXTERIOR **1966,07**

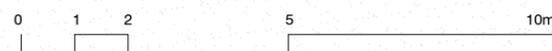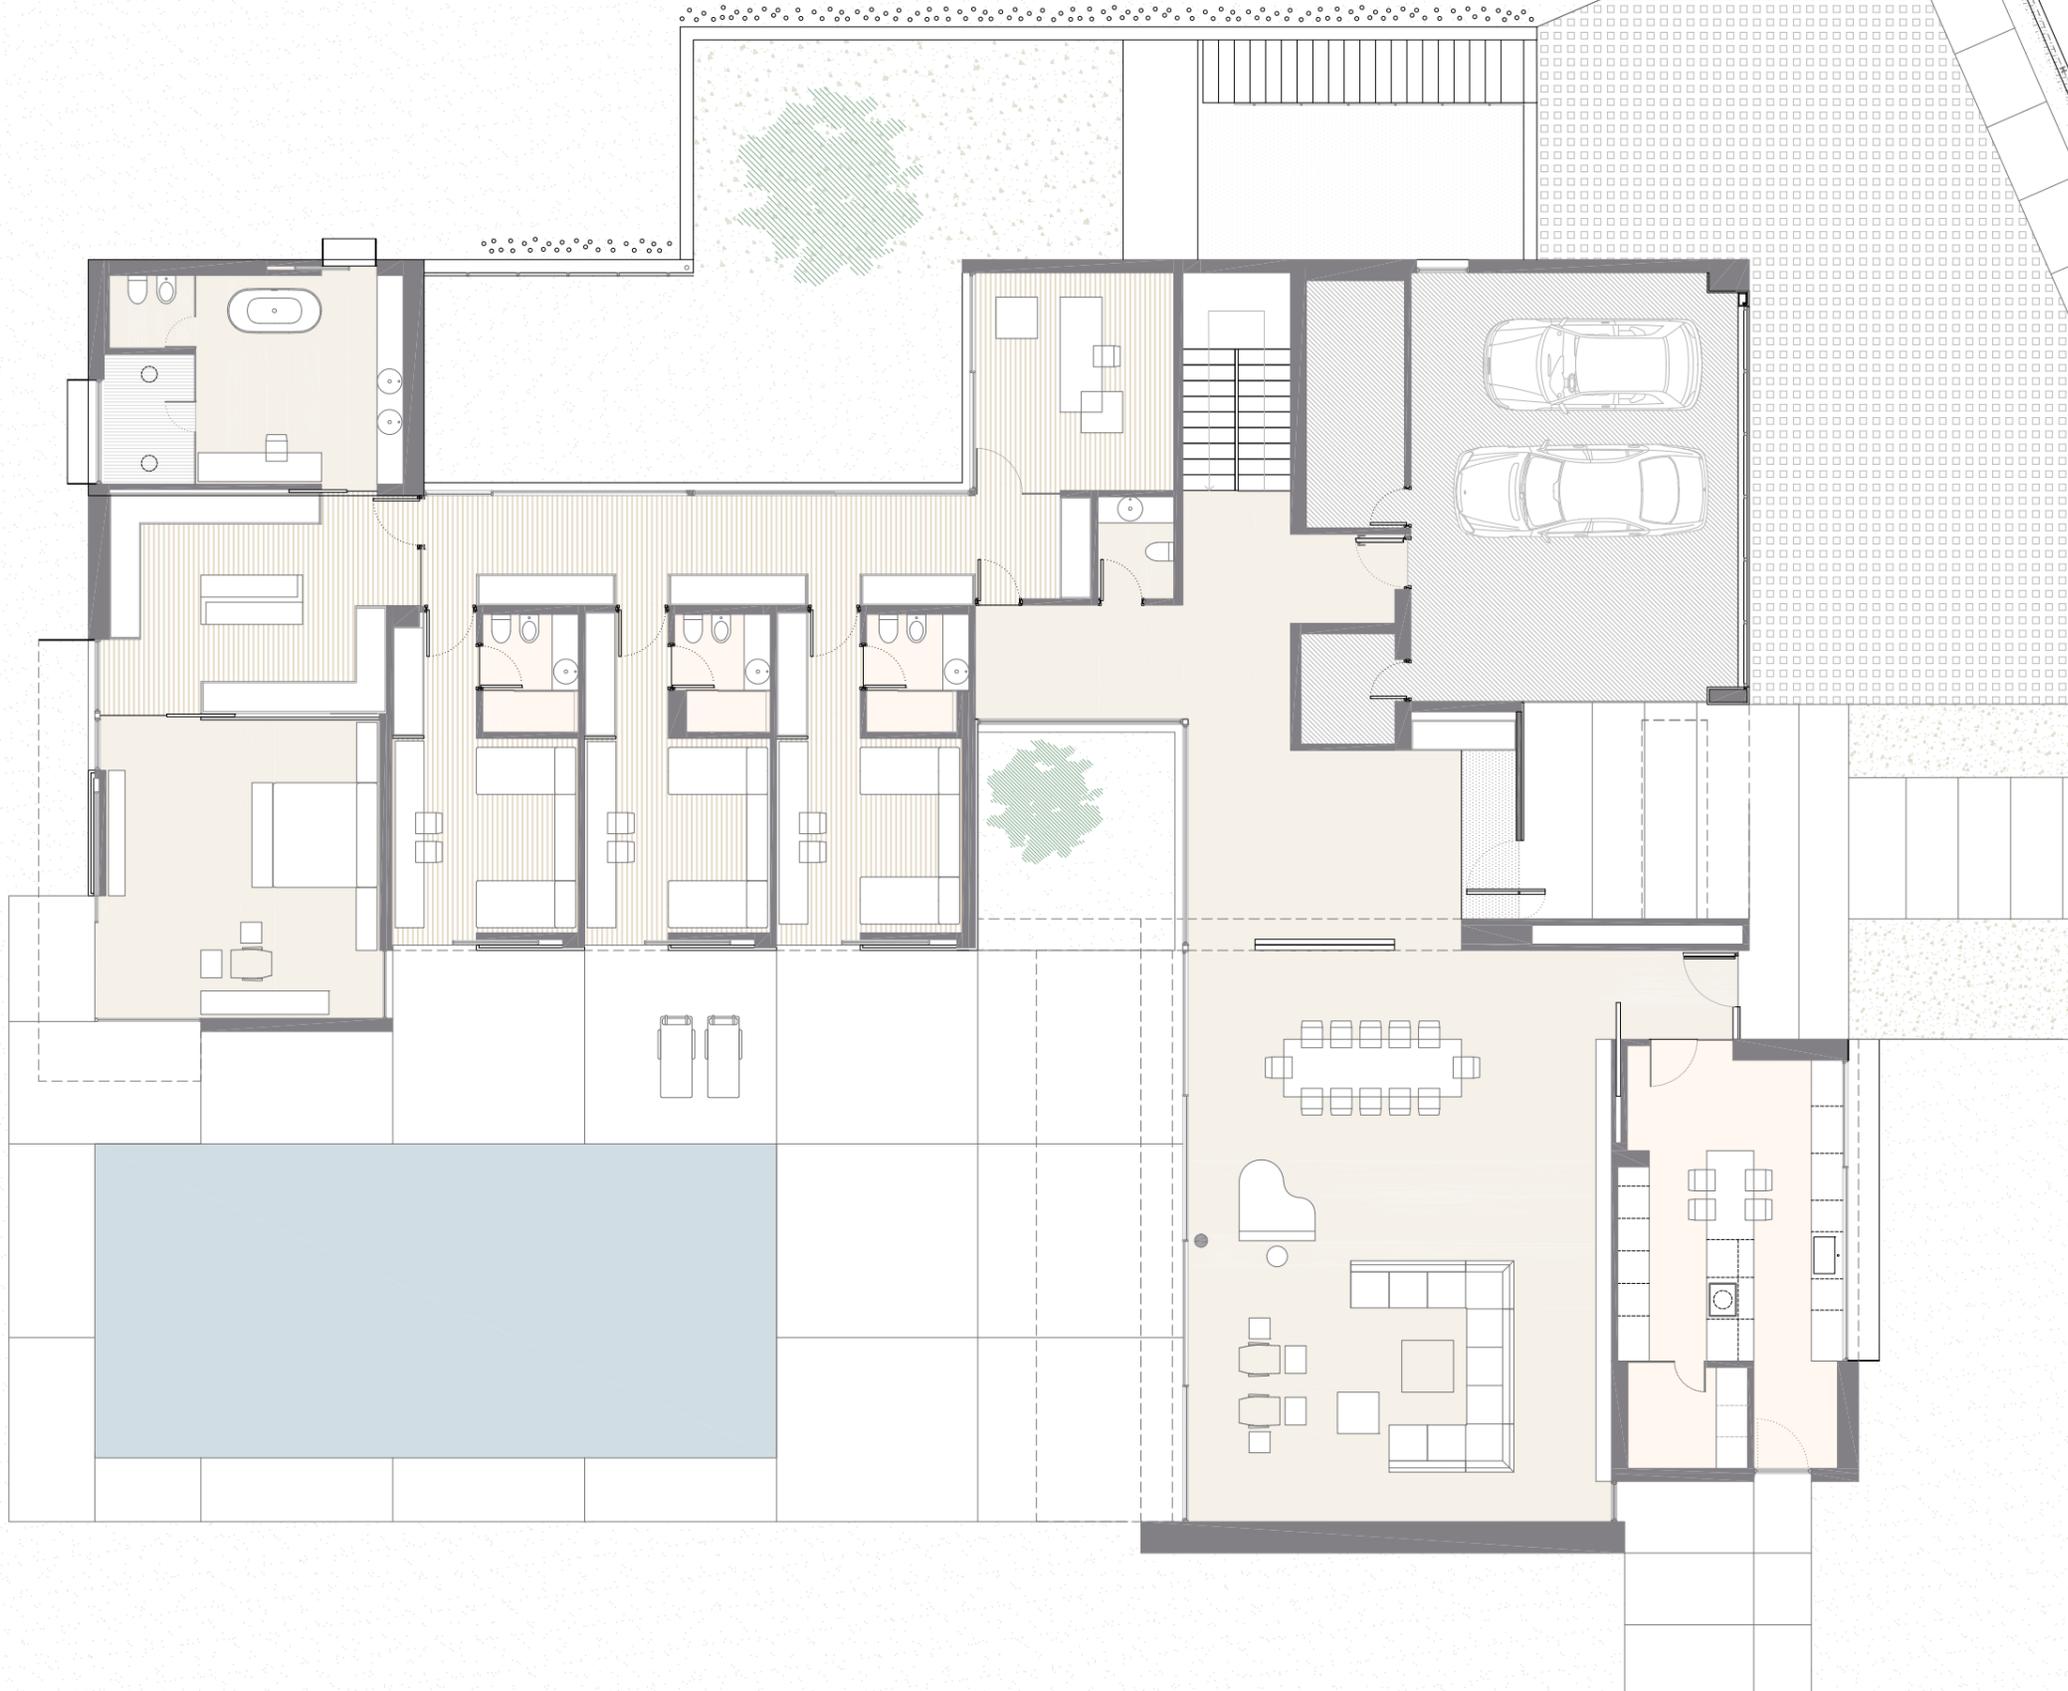

PLANTA BAJA



BUESO-INCHAUSTI REIN ARQUITECTOS



C/ DEL CERRO DE SAN PEDRO



CALLE PUERTO DE FUENFRÍA 34

PARCELA 07 30.04.2023

SUPERFICIES INTERIORES DE VIVIENDA

PLANTA BAJA · 4 DORMITORIOS

Entrada ppal.	38,22
Salon + Comedor	89,30
Entrada de servicio	3,69
Cocina	28,27
Tendedero	4,58
Escalera interior	8,57
Distribuidor dormitorios	35,78
Despacho	15,91
Aseo 1	2,89
Dormitorio principal	30,54
Vestidor dormitorio principal	24,32
Baño principal	22,86
Dormitorio 2	17,23
Baño 2	4,17
Dormitorio 3	17,37
Baño 3	3,99
Dormitorio 4	17,37
Baño 4	4,28
Garaje cerrado	51,04
Trastero	3,99
Cuarto de Instalaciones	8,93

SUPERFICIE UTIL PLANTA BAJA 433,30

PLANTA SÓTANO · 1 DORMITORIO

Salón	107,71
Distribuidor	16,65
Aseo 2	3,06
Dormitorio de servicio	21,28
Vestidor zona de servicio	6,02
Cuarto ropa blanca	5,48
Baño 5	4,84
Lavandería	9,81
Espacio en desarrollo	53,64

SUPERFICIE UTIL PLANTA SÓTANO 228,49

SUPERFICIE UTIL TOTAL 661,79

SUPERFICIE CONSTRUIDA PLANTA BAJA 482,10


SUPERFICIE CONSTRUIDA PLANTA SÓTANO 261,58

SUPERFICIE CONSTRUIDA TOTAL 743,68

SUPERFICIES EXTERIORES

Zona solada	252,89
Zona ajardinada	1382,63
Acceso Aparcamiento	127,23
Acceso Planta Sótano	8,41
Patio Inglés	101,90
Patio	14,78
Piscina	78,23

SUPERFICIE TOTAL EXTERIOR 1966,07

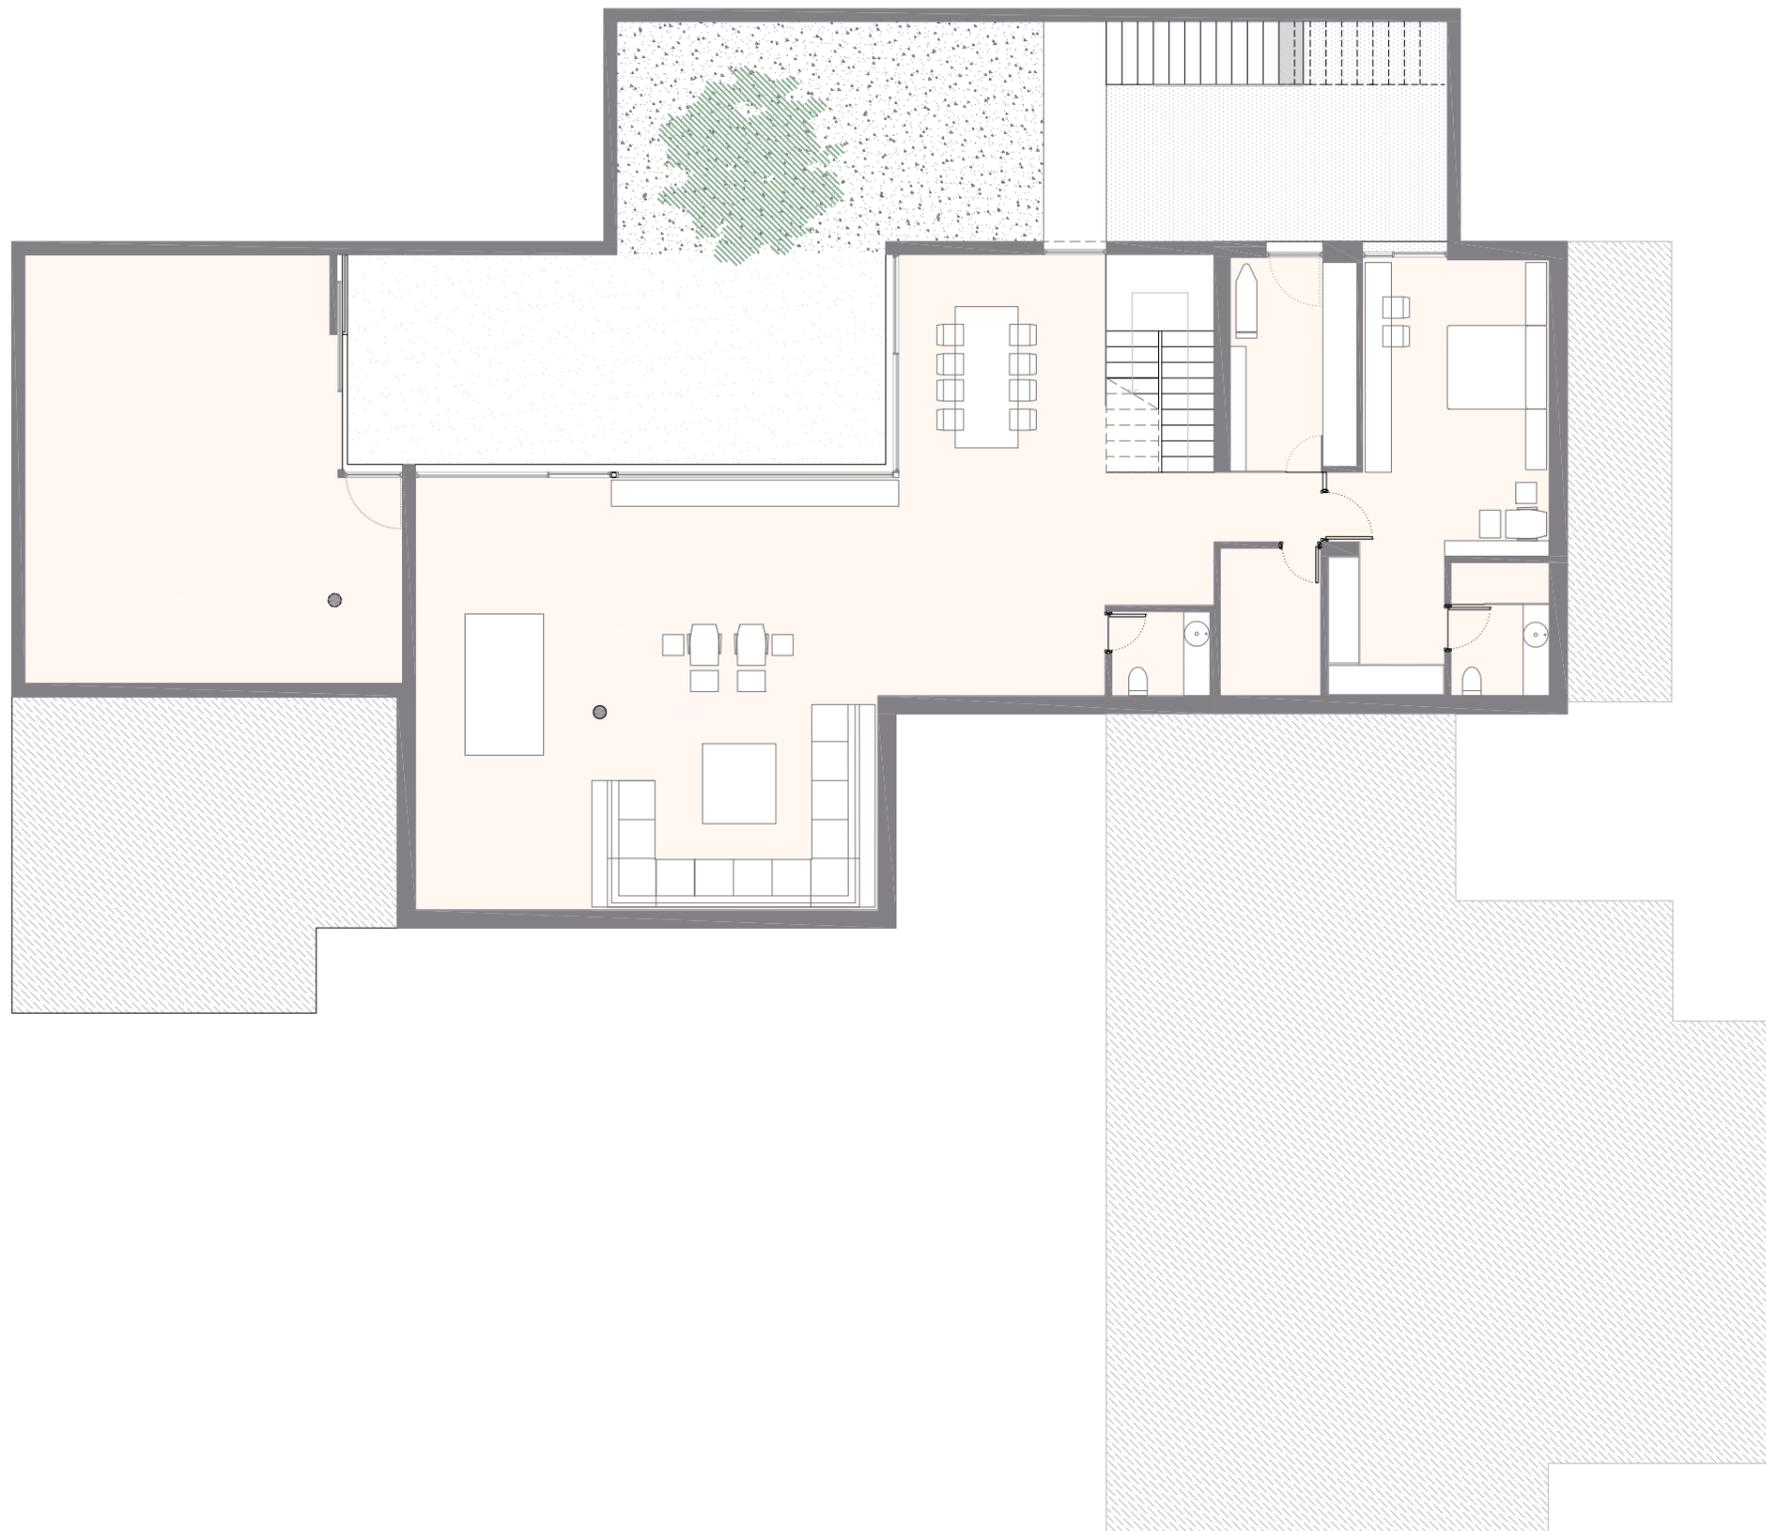

PLANTA SÓTANO



BUESO-INCHAUSTI REIN ARQUITECTOS

