




SITUACIÓ
Passeig de la Ribera, nº58
08870, Sitges

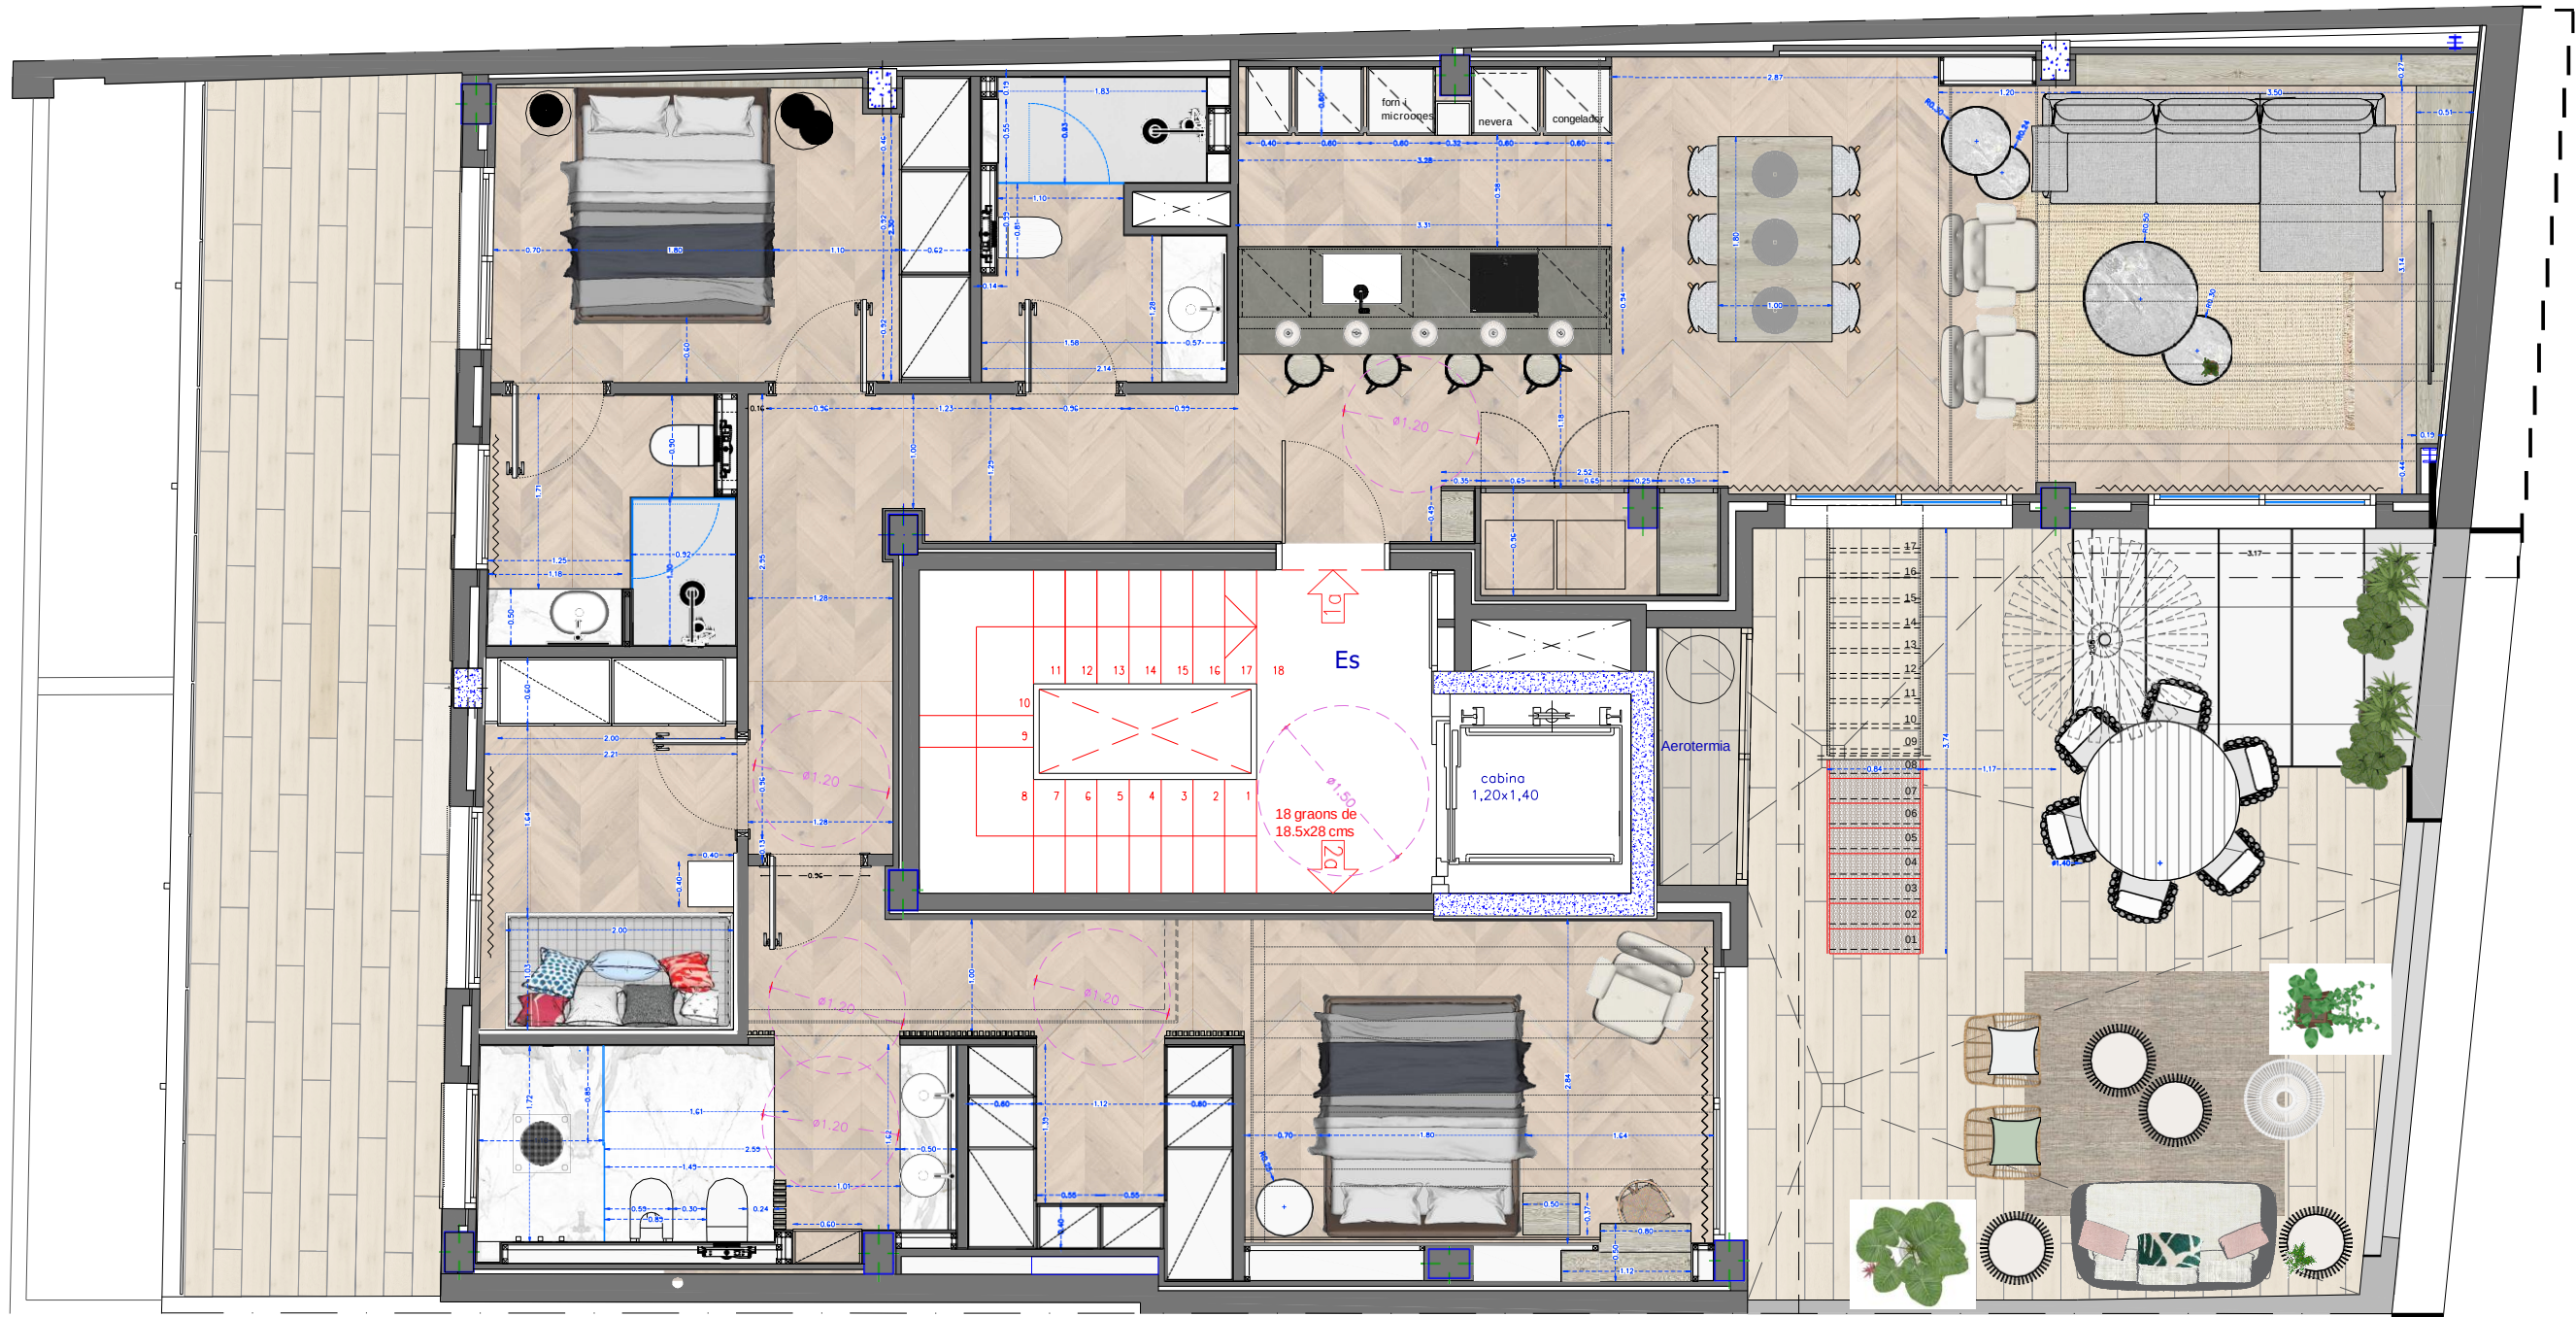

PLÀNOL
Planta de Distribució Atic Acotada

ESCALA
1:30
/DATA
Gener 2021