


3-1



SITUACIÓ
Passeig de la Ribera, nº58
08870, Sitges

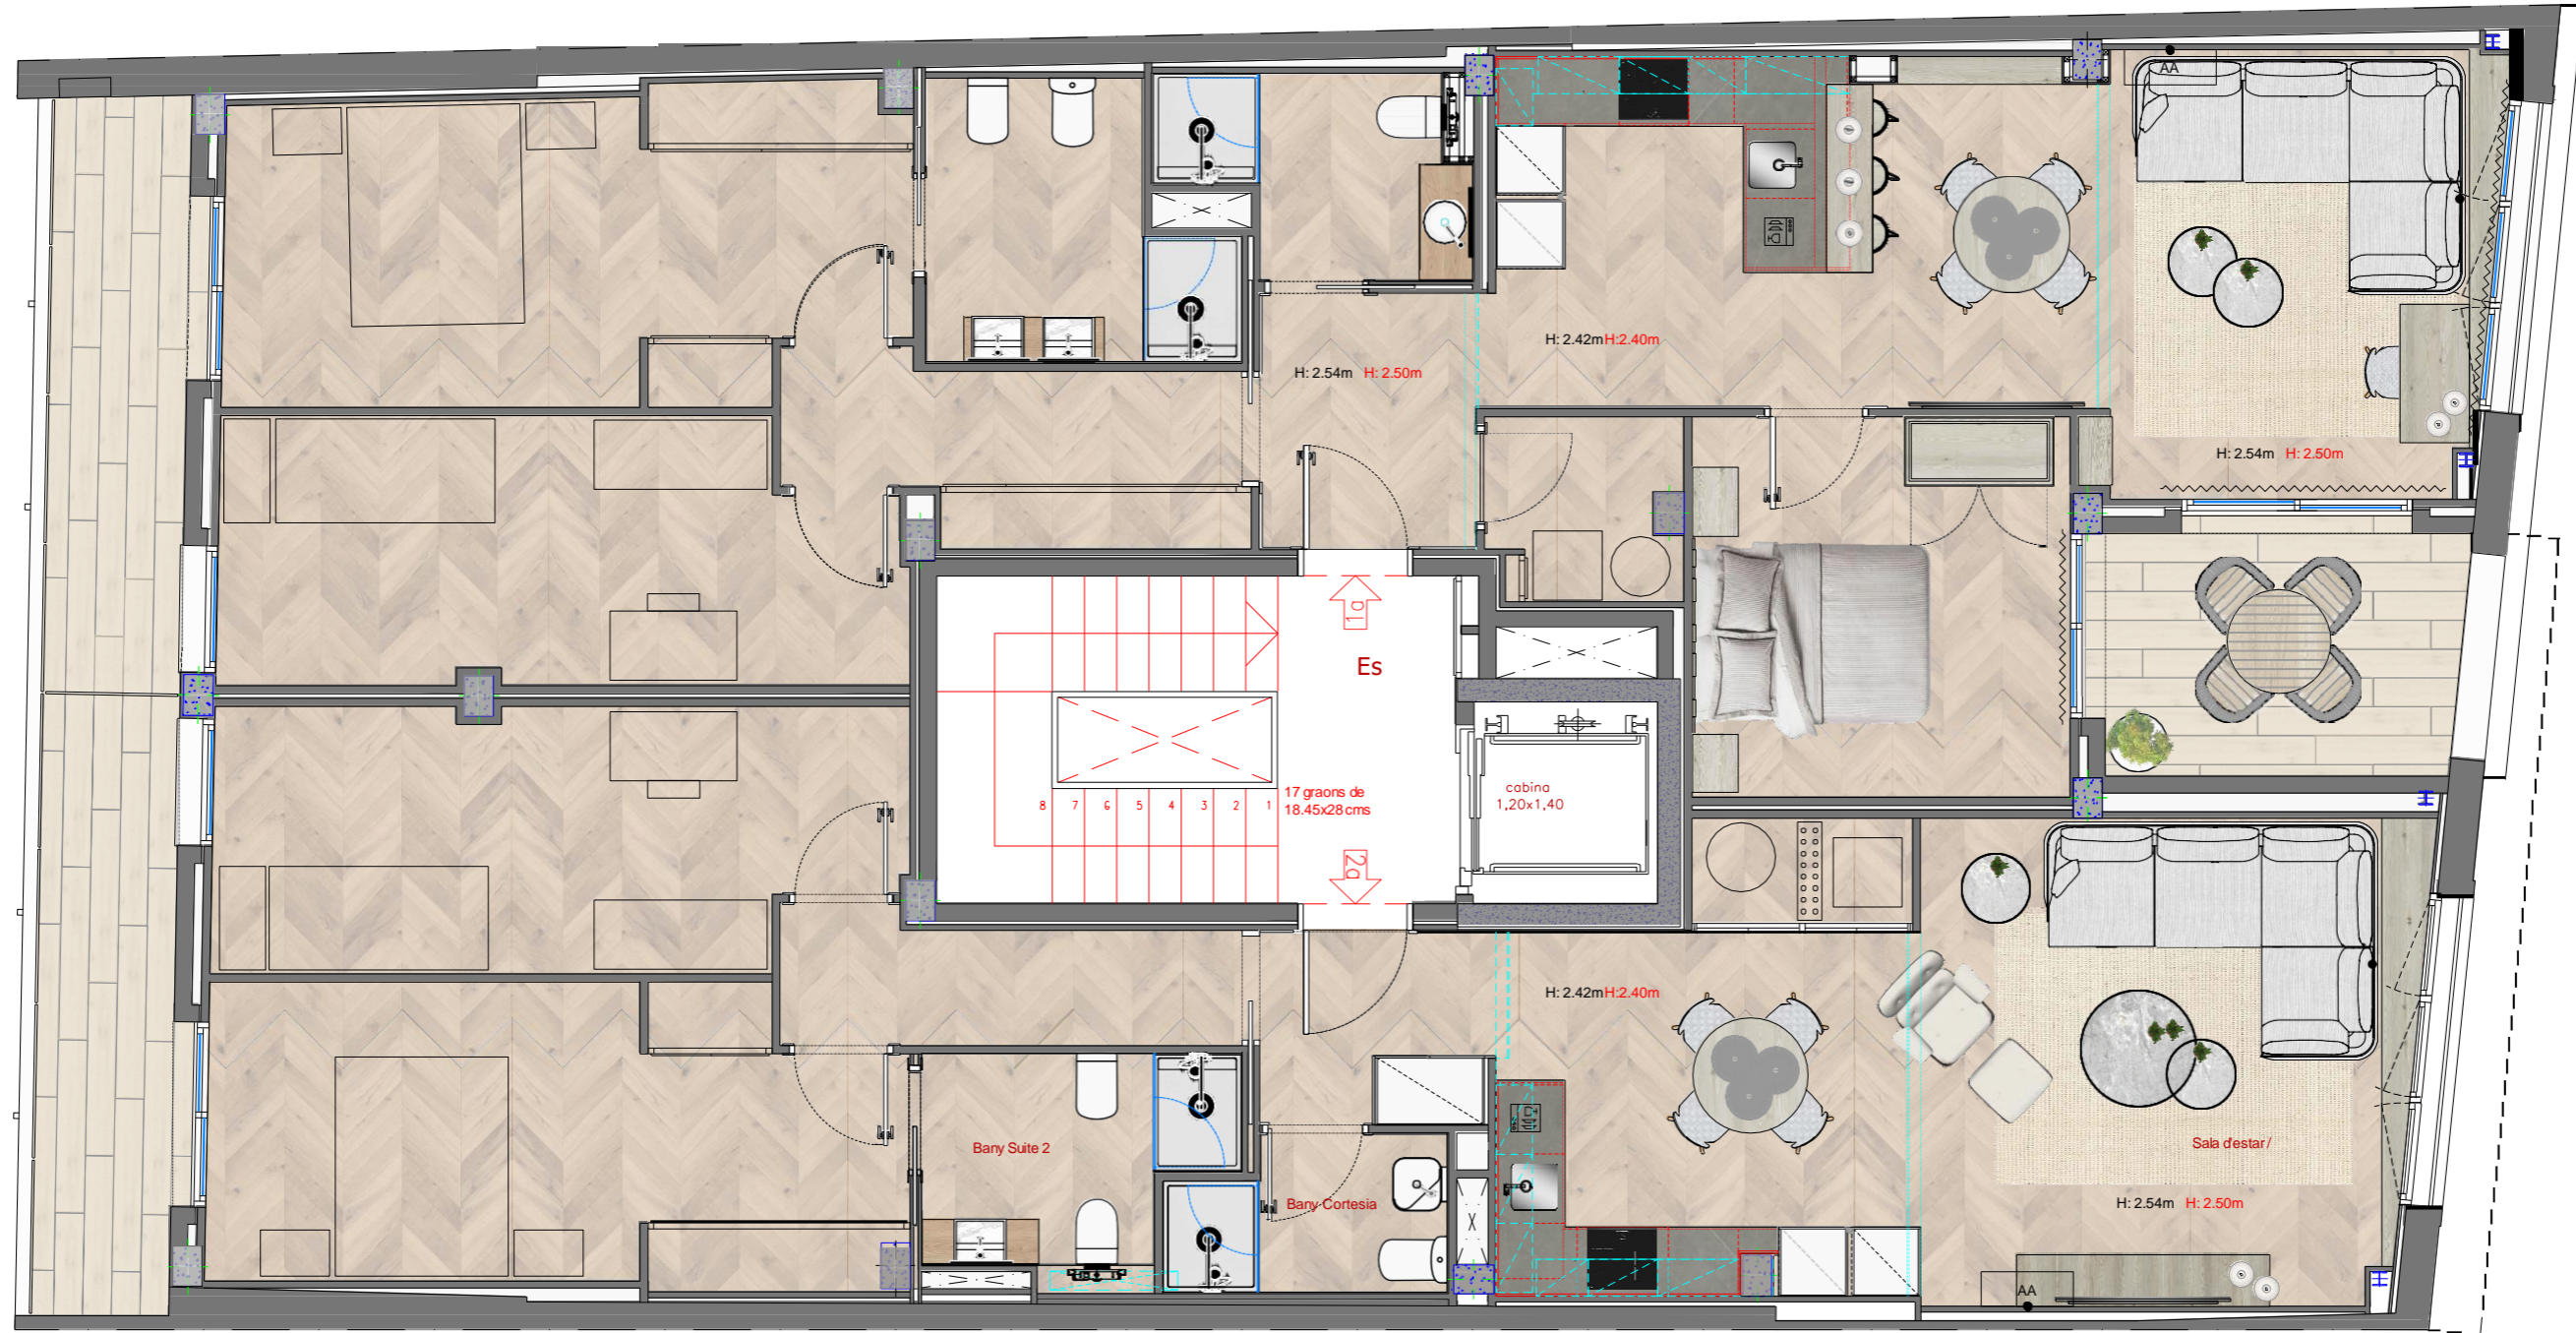

/PLÀNOL
Planta Tercera
Primer -A- i Segon -A-
Planta de Distribució i cotes

PL-27-
/ESCALA
1:30
/DATA
Gener 2021