


3-2

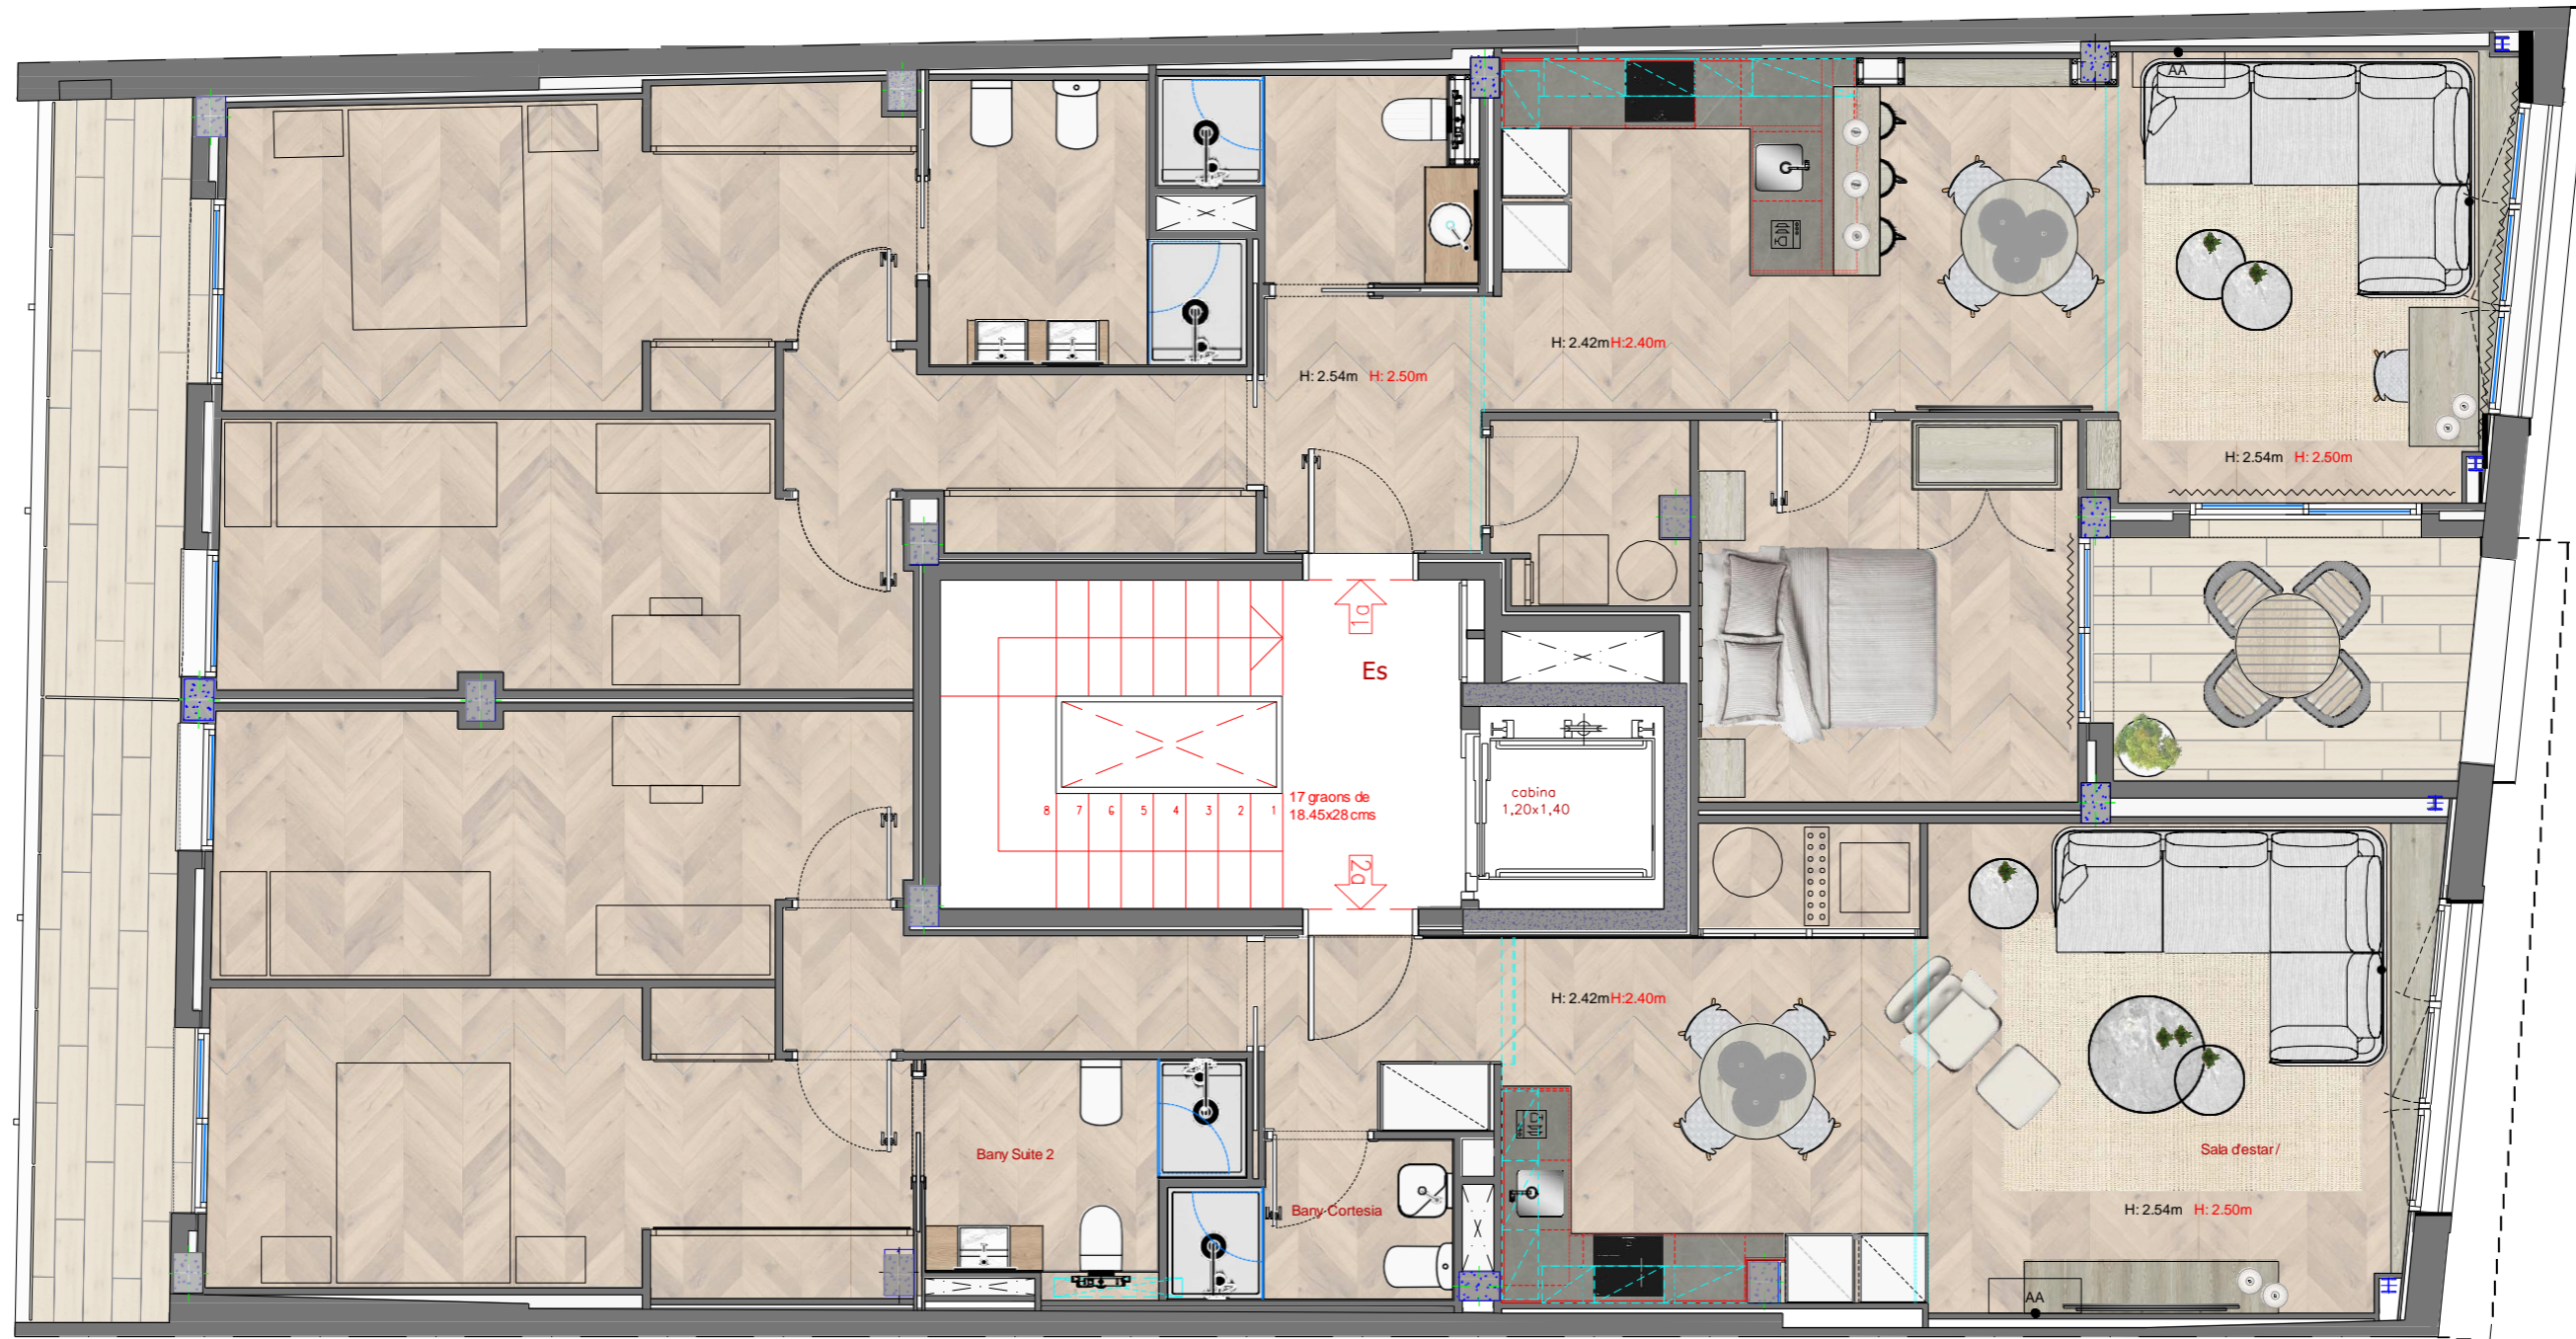

SITUACIÓ
Passeig de la Ribera, nº58
08870, Sitges



PLÀNOL
Planta Tercera
Primer -A- i Segon -A-
Planta de Distribució i cotes

ESCALA
1:30
/DATA
Gener 2021

PL-27-