



2-2

 

SITUACIÓ  
 Passeig de la Ribera, nº58  
 08870, Sitges

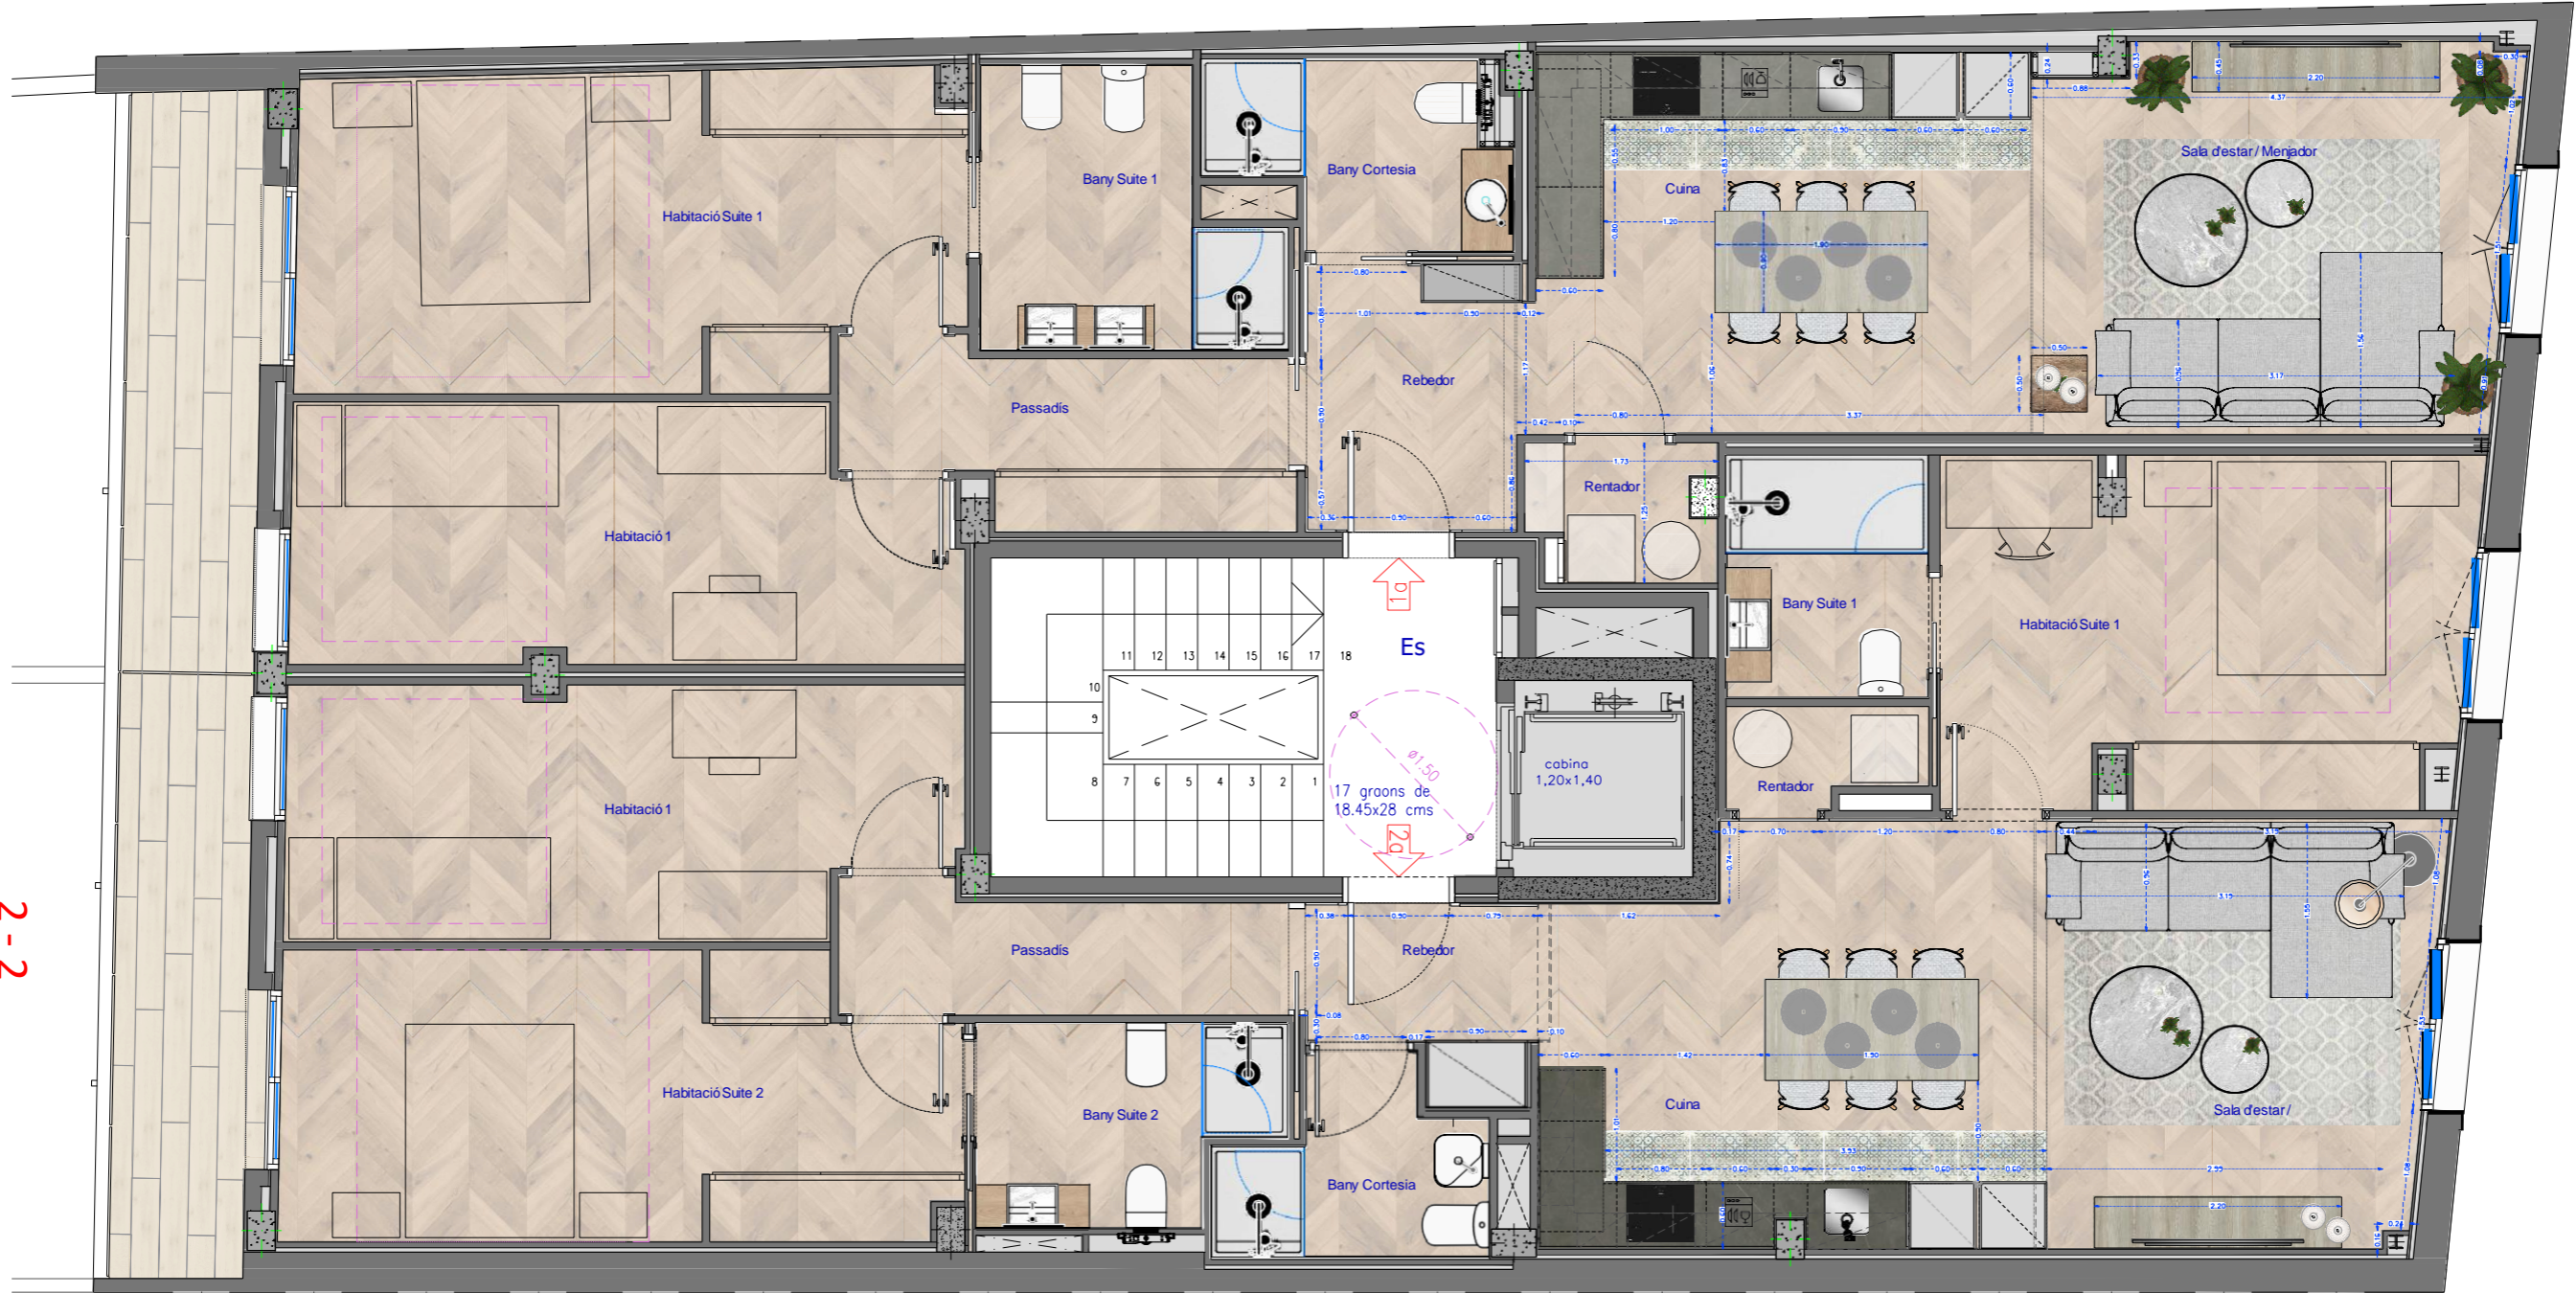

Planta Segona  
 Primer -A- i Segon -A-  
 Planta de Distribució i cotes

PL-17-  
 Gener 2021

/PLÀNOL  
 /ESCALA  
**1:30**  
 /DATA