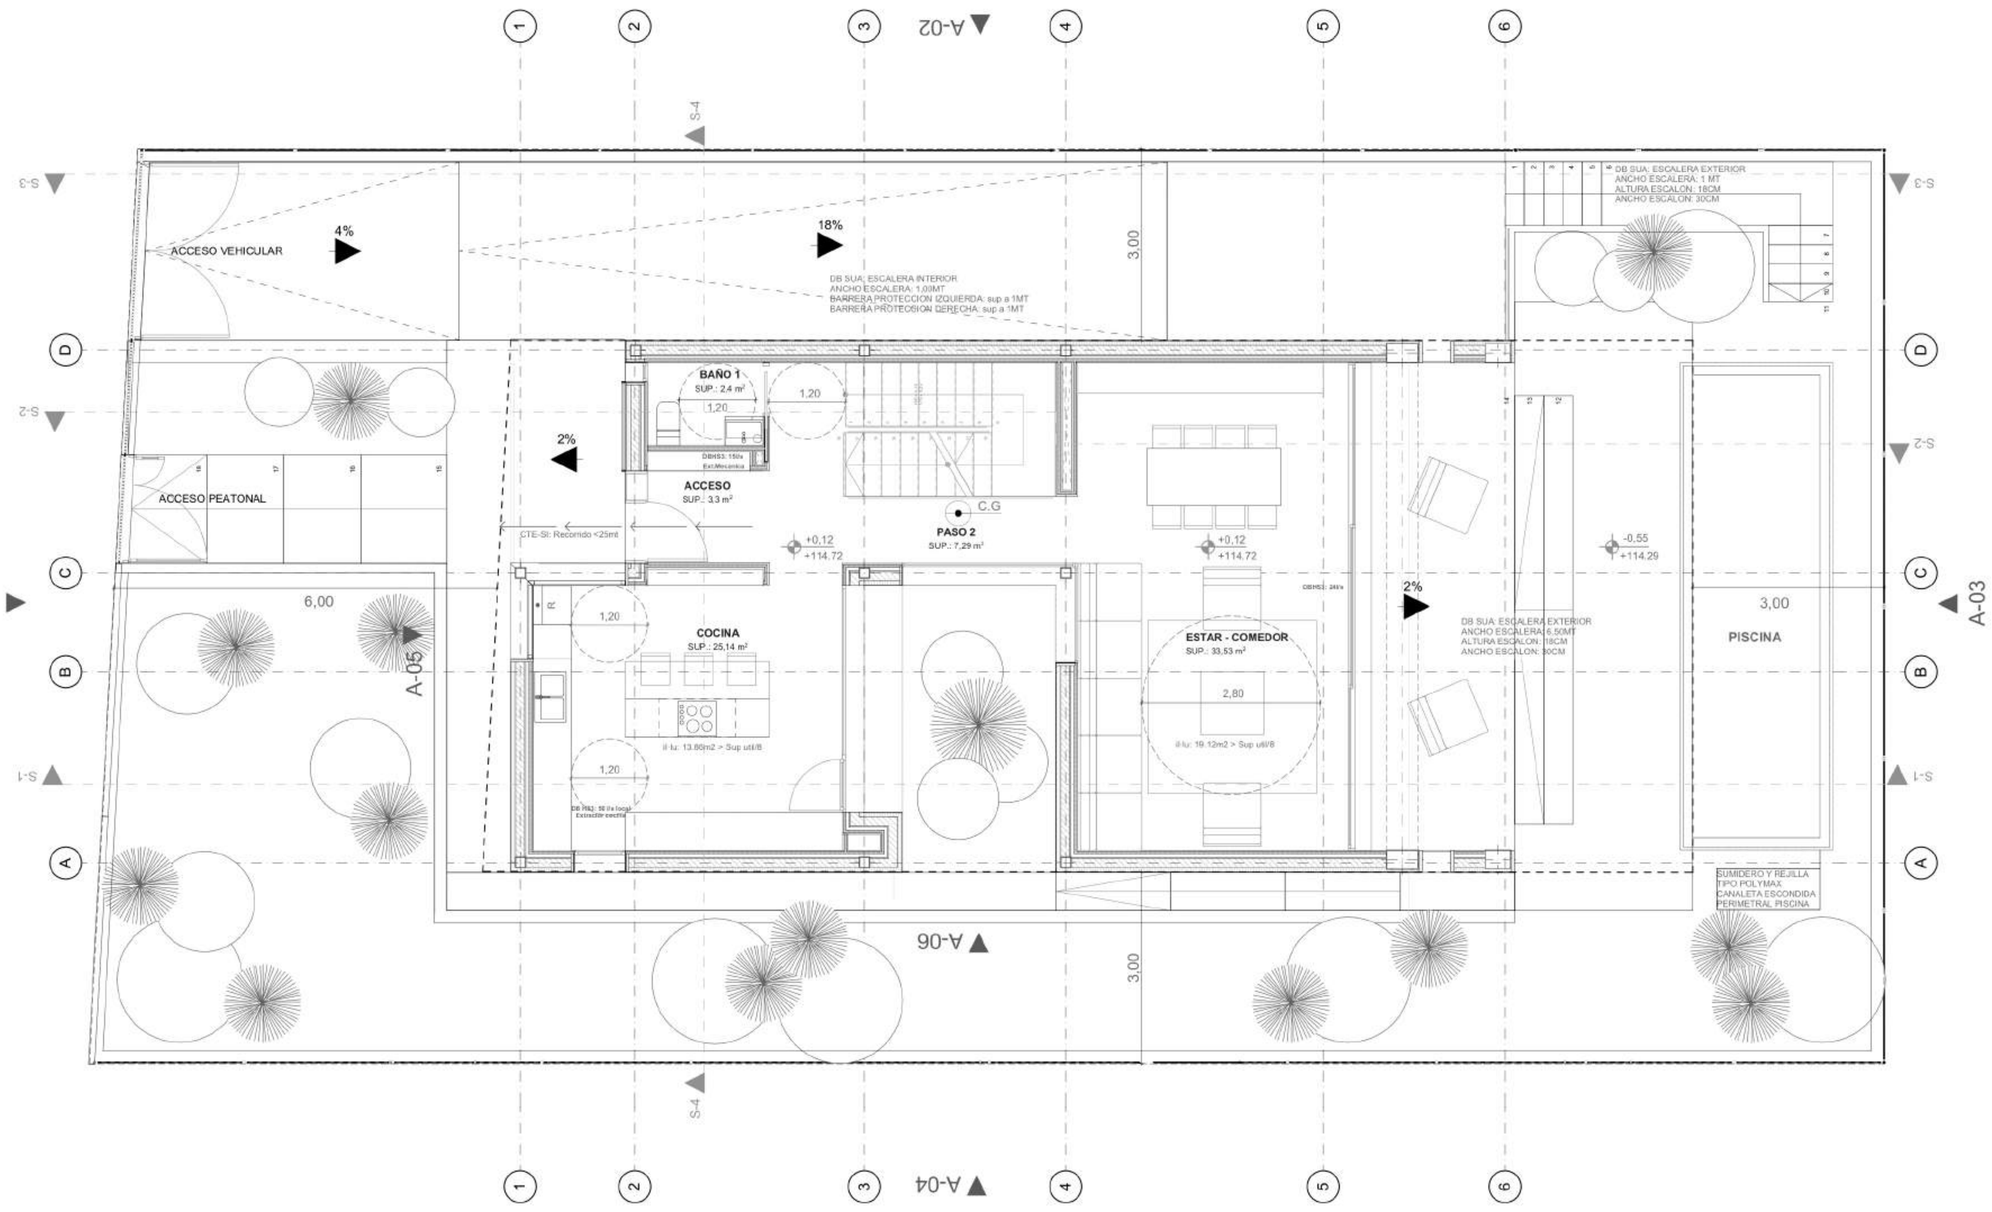

PLANTA BAJA DISTRIBUCIÓN

1:50

CUADRO DE SUPERFICIES

SUPERFICIES UTILES

SUPERFICIE PLANTA SOTANO			
ZONA	REF.	SUP. UTIL	PERIMETRO
GARAGE	A01	44,9	29,02
PASO	A02	7,0	15,66
		51,9 m²	**44,68 m**

SUPERFICIE PLANTA BAJA			
ZONA	REF.	SUP. UTIL	PERIMETRO
ACCESO	A03	3,3	7,27
BAÑO 1	A04	2,4	6,27
COCINA	A05	25,1	20,60
ESTAR - COMEDOR	A06	33,5	24,49
PASO 2	A07	7,3	15,43
		71,6 m²	**74,06 m**

SUPERFICIE PLANTA PRIMERA			
ZONA	REF.	SUP. UTIL	PERIMETRO
BAÑO 2	A08	6,5	11,00
BAÑO 3	A09	6,9	11,10
DORMITORIO 1	A10	9,0	12,57
DORMITORIO 2	A11	9,6	13,30
DORMITORIO 3	A12	20,2	23,50
PASO 3	A13	8,5	18,90
		60,7 m²	**90,37 m**

SUPERFICIES CONSTRUIDAS

SUPERFICIE CONSTRUIDA PLANTA SOTANO	
Área	Piso de Origen
75,0	PLANTA SÓTANO
75,0 m²	

SUPERFICIE CONSTRUIDA PLANTA BAJA	
Área	Piso de Origen
109,7	PLANTA BAJA
109,7 m²	

SUPERFICIE CONSTRUIDA PLANTA PRIMERA	
Área	Piso de Origen
100,1	PLANTA PRIMERA
100,1 m²	

SUPERFICIE CONSTRUIDA PISCINA	
Área	Piso de Origen
14,5	PLANTA BAJA
14,5 m²	

N

5 4 3 2 1 0

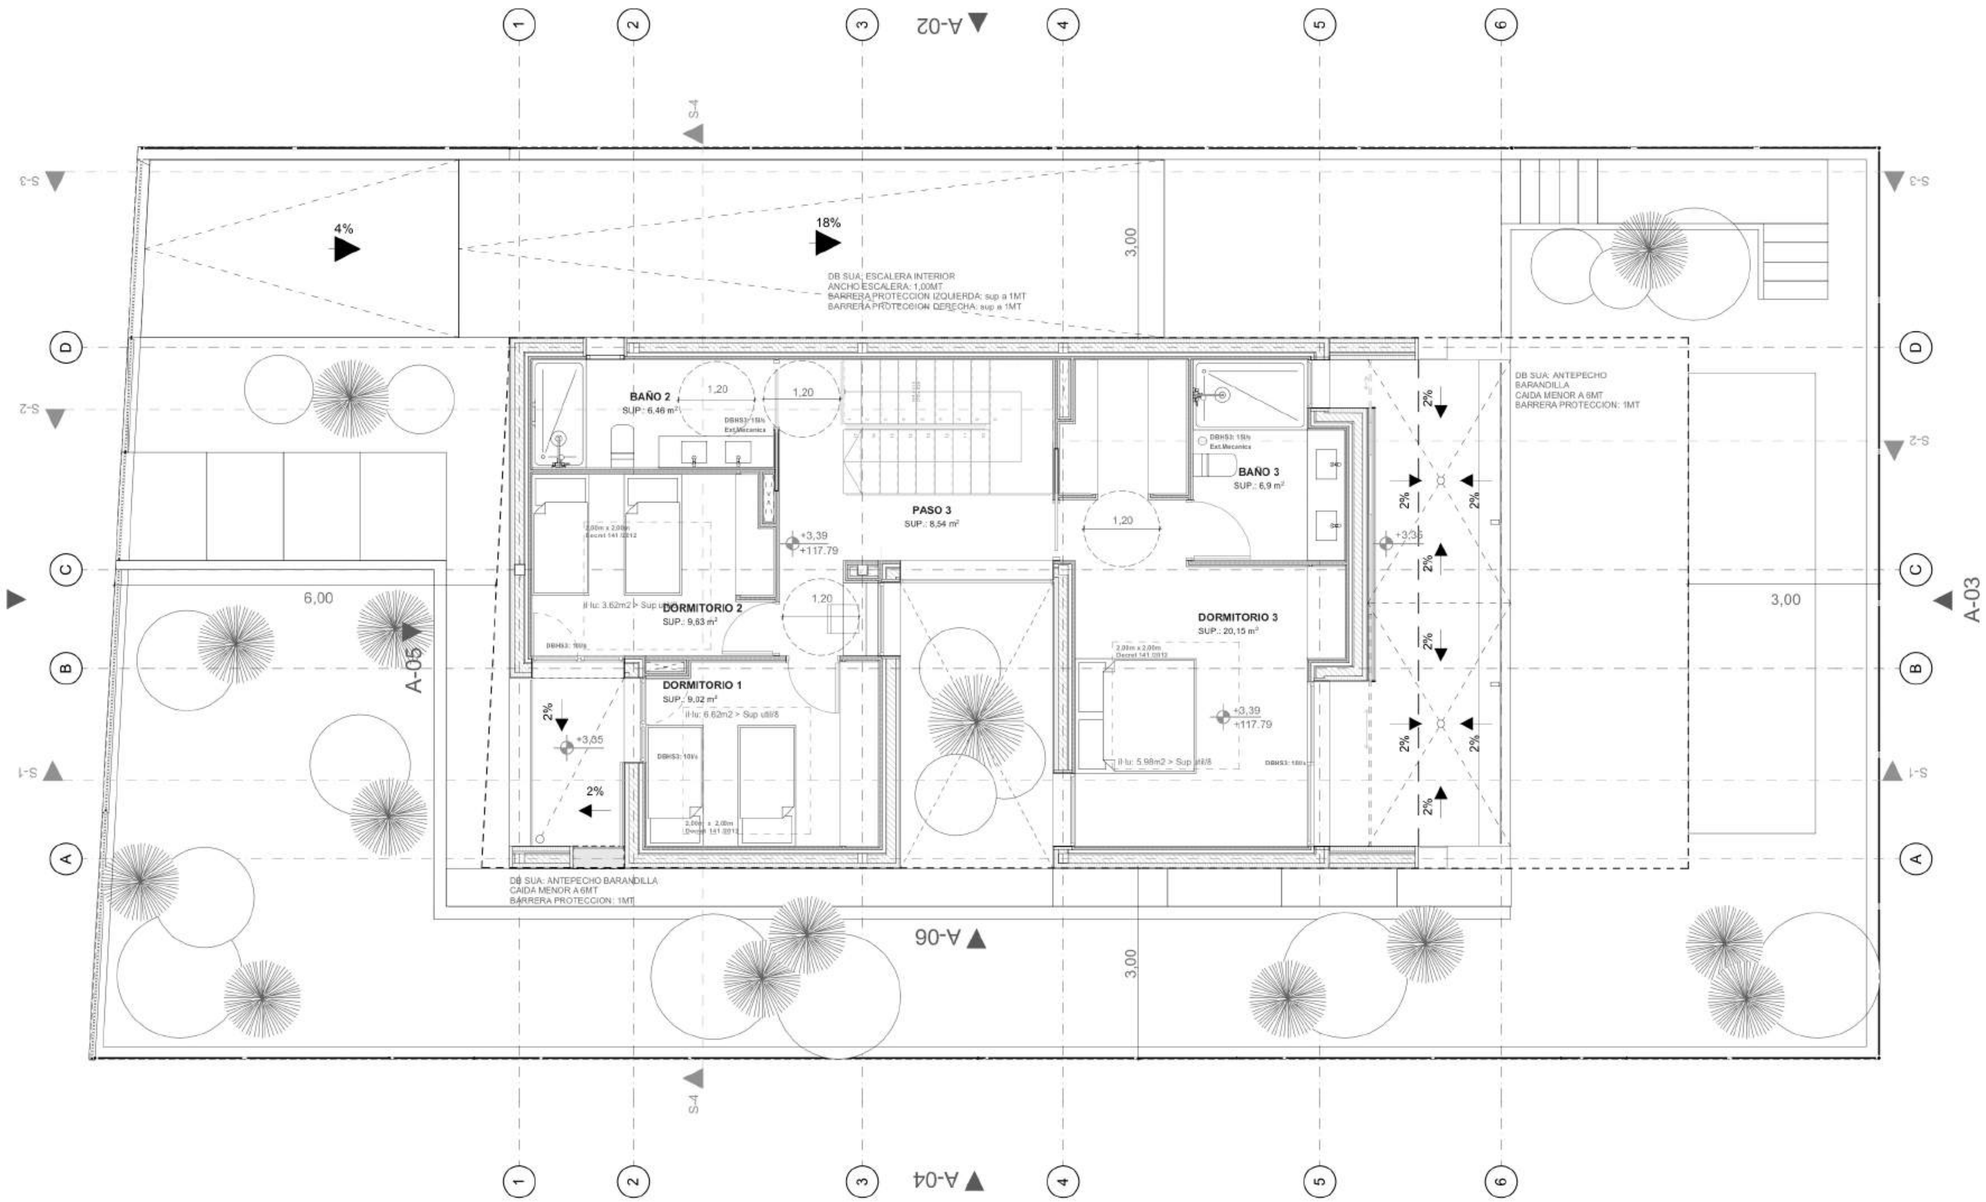

PLANTA PRIMERA DISTRIBUCIÓN

1:50

CUADRO DE SUPERFICIES

SUPERFICIES UTILES

SUPERFICIE PLANTA SOTANO			
ZONA	REF.	SUP. UTIL	PERIMETRO
GARAGE	A01	44,9	29,02
PASO	A02	7,0	15,66
		51,9 m²	**44,68 m**

SUPERFICIE PLANTA BAJA			
ZONA	REF.	SUP. UTIL	PERIMETRO
ACCESO	A03	3,3	7,27
BAÑO 1	A04	2,4	6,27
COCINA	A05	25,1	20,80
ESTAR - COMEDOR	A06	33,5	24,49
PASO 2	A07	7,3	15,43
		71,6 m²	**74,06 m**

SUPERFICIE PLANTA PRIMERA			
ZONA	REF.	SUP. UTIL	PERIMETRO
BAÑO 2	A08	6,5	11,00
BAÑO 3	A09	6,9	11,10
DORMITORIO 1	A10	9,0	12,57
DORMITORIO 2	A11	9,6	13,30
DORMITORIO 3	A12	20,2	23,50
PASO 3	A13	8,5	18,90
		60,7 m²	**90,37 m**

SUPERFICIES CONSTRUIDAS

SUPERFICIE CONSTRUIDA PLANTA SOTANO	
Área	Piso de Origen
75,0	PLANTA SOTANO
75,0 m²	

SUPERFICIE CONSTRUIDA PLANTA BAJA	
Área	Piso de Origen
109,7	PLANTA BAJA
109,7 m²	

SUPERFICIE CONSTRUIDA PLANTA PRIMERA	
Área	Piso de Origen
100,1	PLANTA PRIMERA
100,1 m²	

SUPERFICIE CONSTRUIDA PISCINA	
Área	Piso de Origen
14,5	PLANTA BAJA
14,5 m²	

N

5 4 3 2 1 0

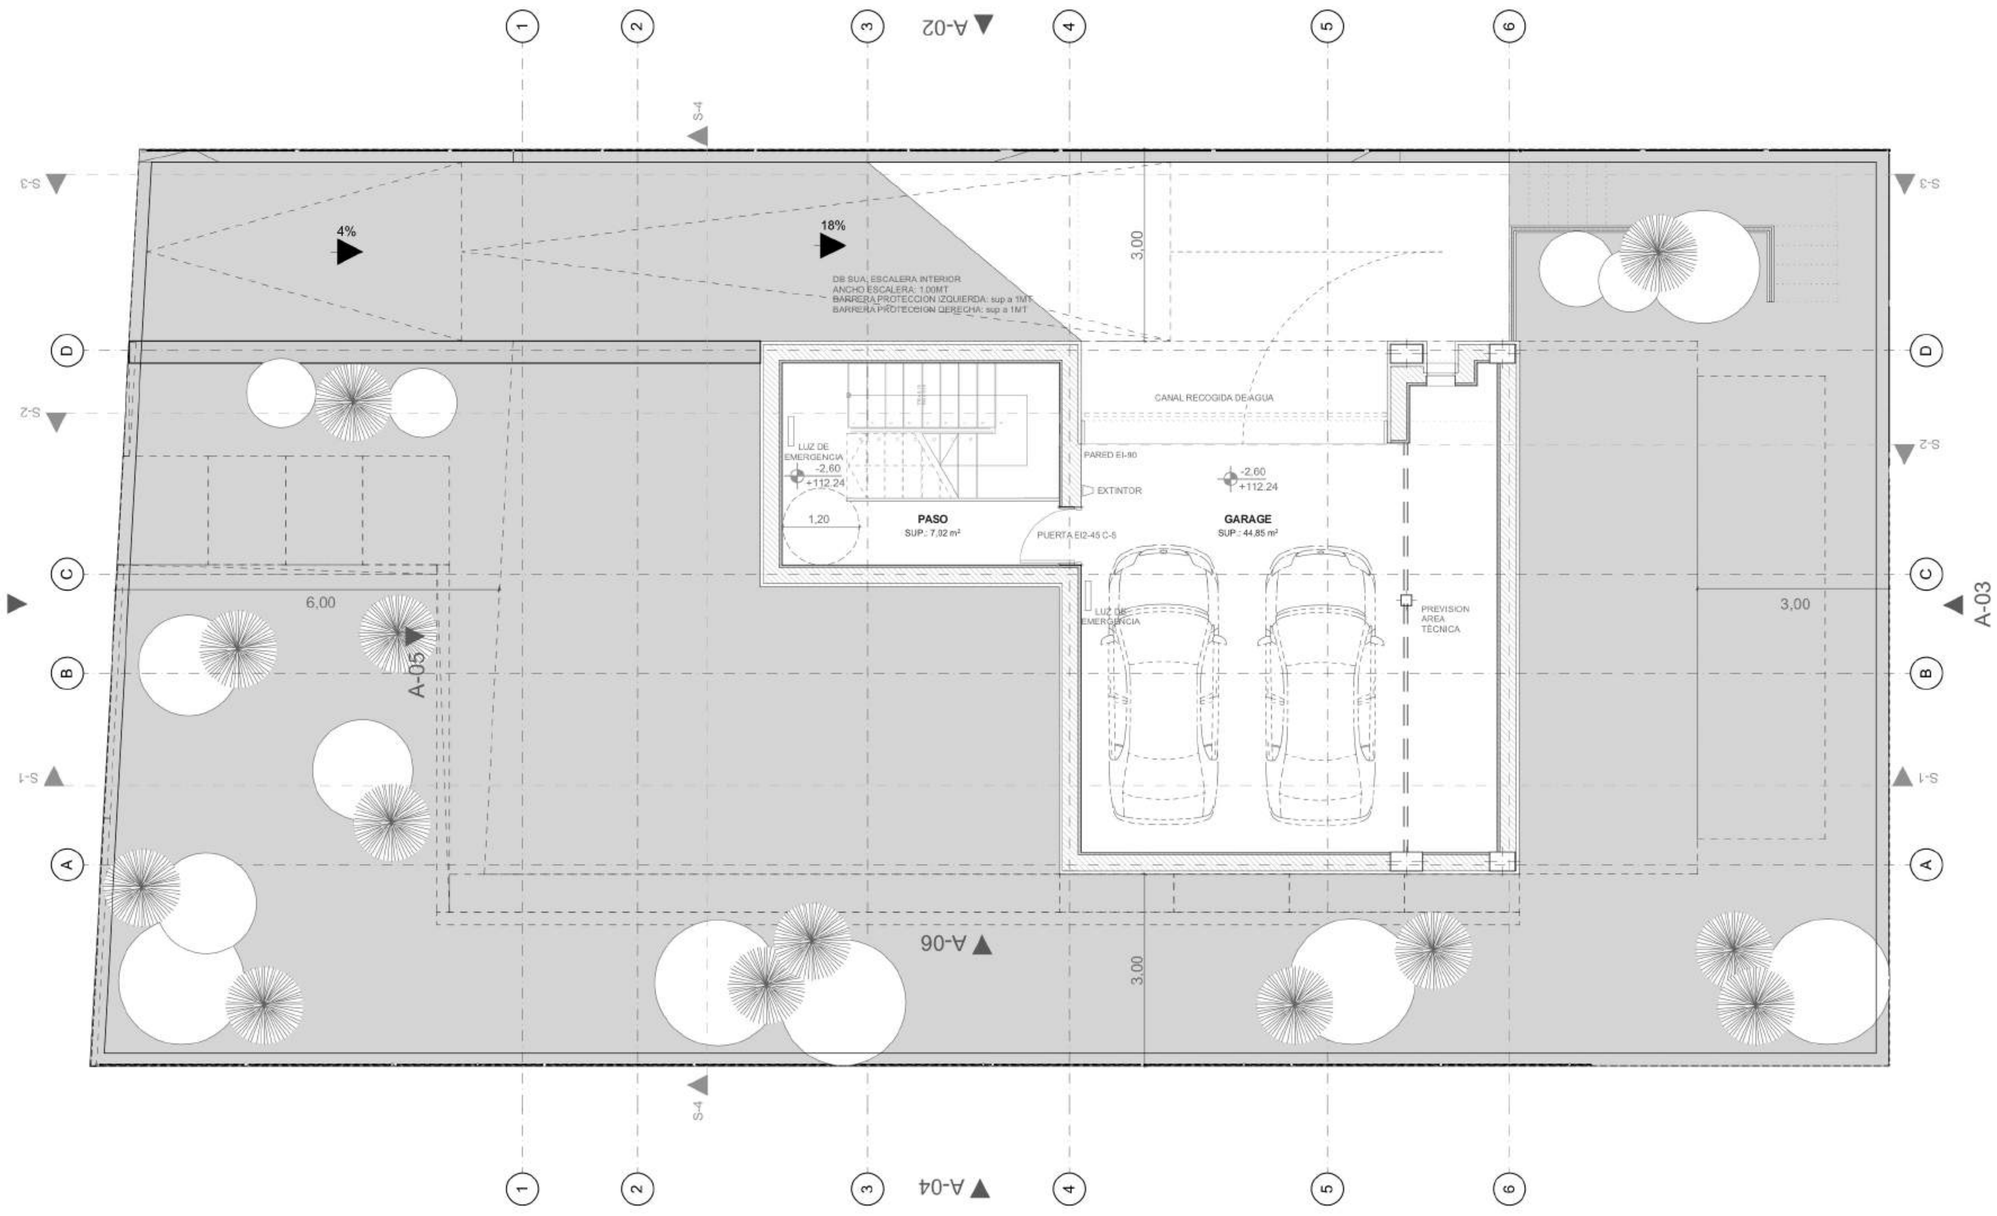

PLANTA SÓTANO DISTRIBUCIÓN

1:50

CUADRO DE SUPERFICIES

SUPERFICIES UTILES

SUPERFICIE PLANTA SOTANO			
ZONA	REF.	SUP. UTIL	PERIMETRO
GARAGE	A01	44,9	29,02
PASO	A02	7,0	15,66
		51,9 m²	**44,68 m**

SUPERFICIE PLANTA BAJA			
ZONA	REF.	SUP. UTIL	PERIMETRO
ACCESO	A03	3,3	7,27
BAÑO 1	A04	2,4	6,27
COCINA	A05	25,1	20,60
ESTAR - COMEDOR	A06	33,5	24,49
PASO 2	A07	7,3	15,43
		71,6 m²	**74,06 m**

SUPERFICIE PLANTA PRIMERA			
ZONA	REF.	SUP. UTIL	PERIMETRO
BAÑO 2	A08	6,5	11,00
BAÑO 3	A09	6,9	11,10
DORMITORIO 1	A10	9,0	12,57
DORMITORIO 2	A11	9,6	13,30
DORMITORIO 3	A12	20,2	23,50
PASO 3	A13	8,5	18,90
		60,7 m²	**90,37 m**

SUPERFICIES CONSTRUIDAS

SUPERFICIE CONSTRUIDA PLANTA SOTANO	
Área	Piso de Origen
75,0	PLANTA SOTANO
75,0 m²	

SUPERFICIE CONSTRUIDA PLANTA BAJA	
Área	Piso de Origen
109,7	PLANTA BAJA
109,7 m²	

SUPERFICIE CONSTRUIDA PLANTA PRIMERA	
Área	Piso de Origen
100,1	PLANTA PRIMERA
100,1 m²	

SUPERFICIE CONSTRUIDA PISCINA	
Área	Piso de Origen
14,5	PLANTA BAJA
14,5 m²	

N

5 4 3 2 1 0