




c/ d'Oriol nº6,  
Esplugues de Llobregat


**Esc. A: planta 5 pis 7**

Ref: VI 146 101 005 007

Sup. const: 93,60 m2  
Sup. útil: 78,52 m2  
Sup. terr: 39,70 m2

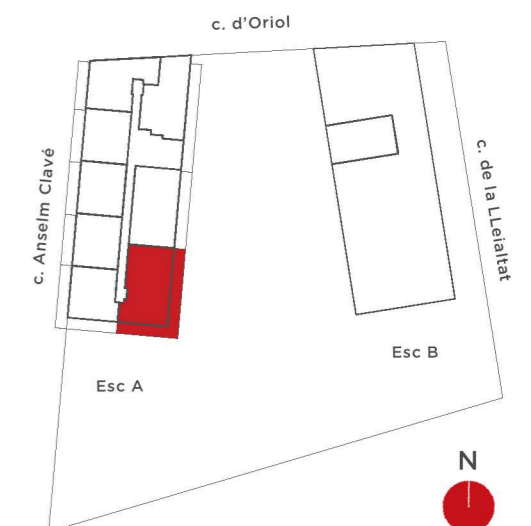

Aquest plànol és informatiu i no constitueix un document contractual. La promotora es reserva la facultat de modificar, per imperatiu de les administracions competents i per les directrius de la direcció facultativa, les característiques, distribucions i superfícies mostrades al plànol. Els mobles i armaris que figuren en aquest plànol són orientatius i no formen part de l'habitatge.

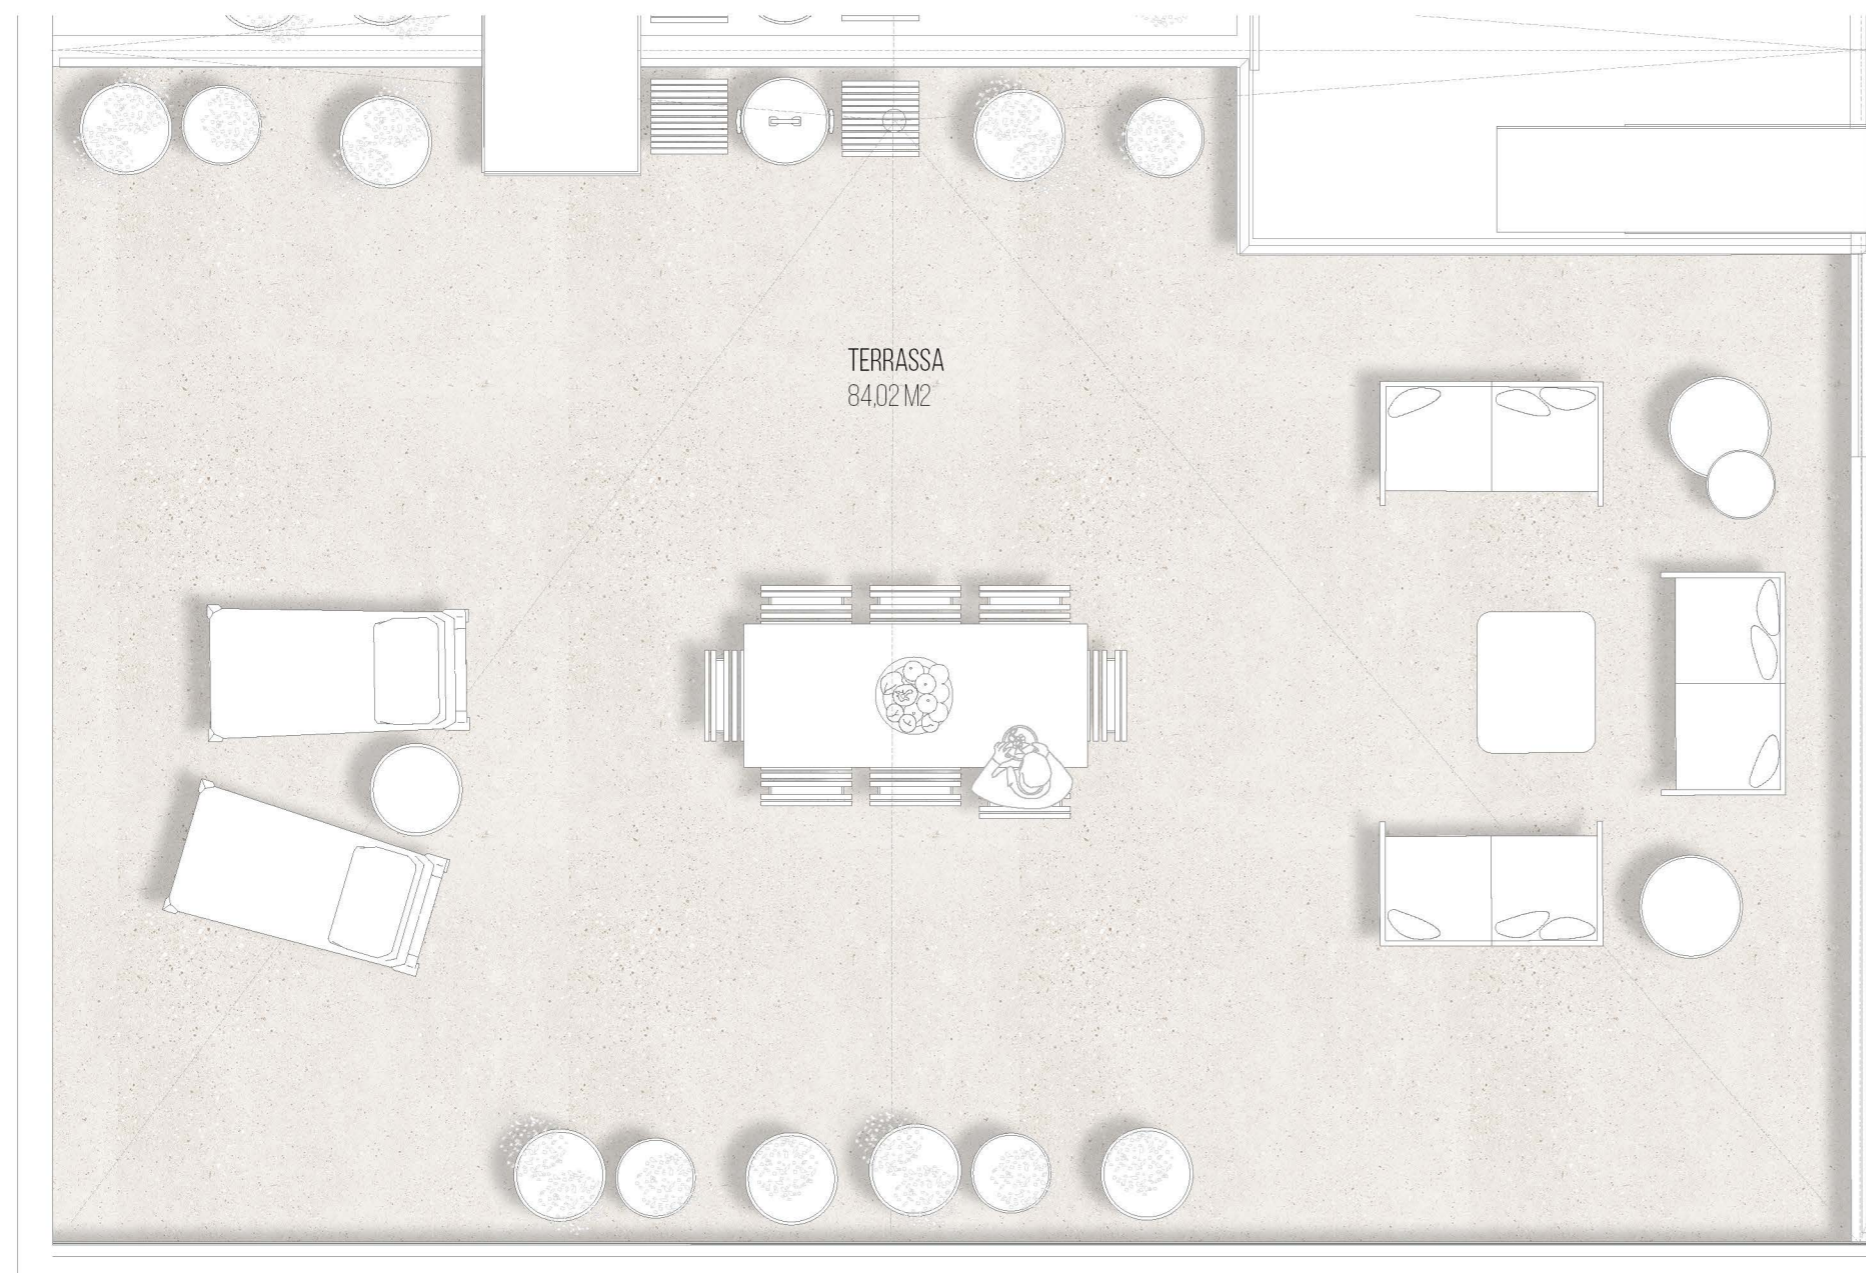


c/ d'Oriol nº6,  
Esplugues de Llobregat

**Esc. A: Terrassa 5-7**

Ref: TE 146 101 005 007

Sup. const. terrassa: 91,85 m2  
Sup. útil. terrassa: 84,02 m2

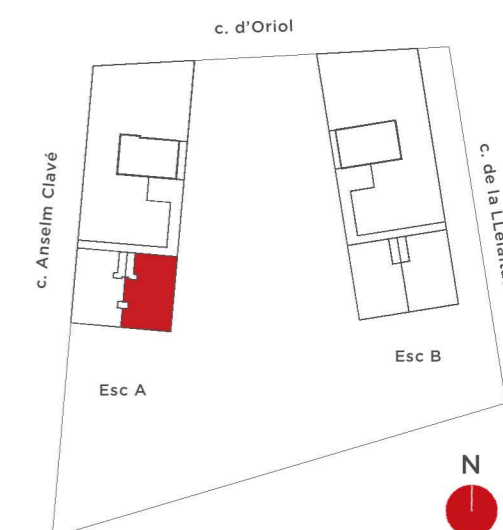

Aquest plànol és informatiu i no constitueix un document contractual. La promotora es reserva la facultat de modificar, per imperatiu de les administracions competents i per les directrius de la direcció facultativa, les característiques, distribucions i superfícies mostrades al plànol. Els mobles i armaris que figuren en aquest plànol són orientatius i no formen part de l'habitatge.