



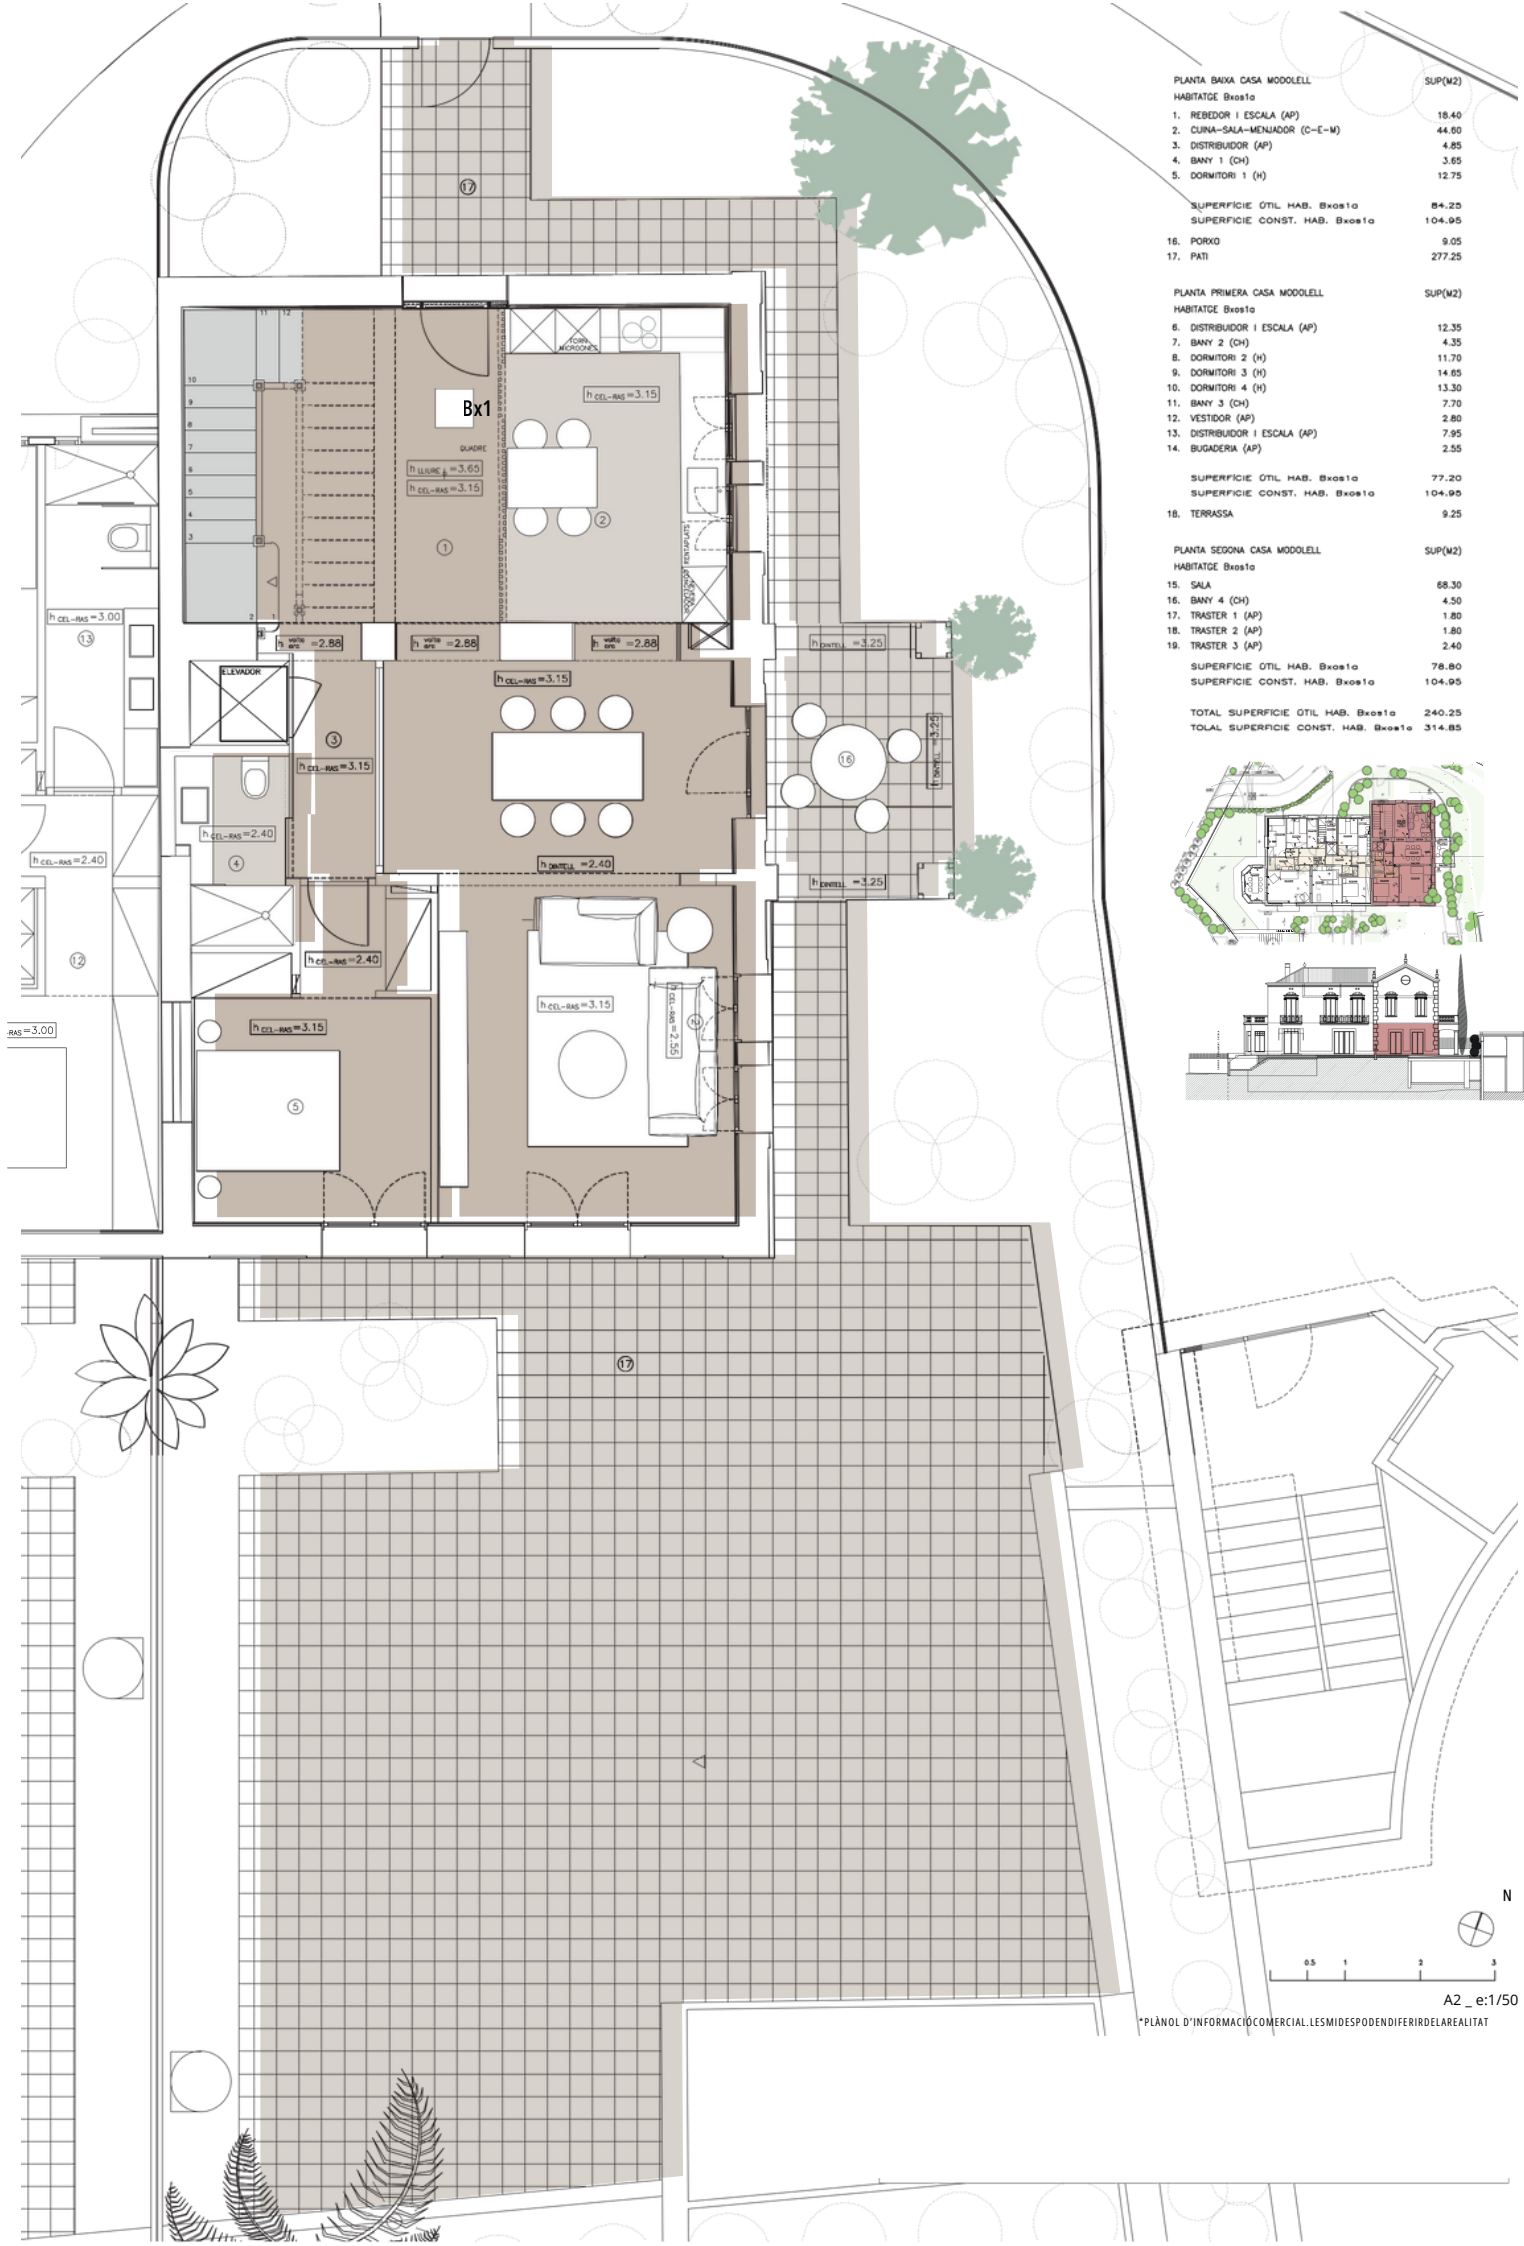


PLANTA BAIXA CASA MODOLELL		SUP(M2)
HABITATGE Bxo1o		
1. REBEDOR I ESCALA (AP)		18.40
2. CUNA-SALA-MENJADOR (C-E-M)		44.60
3. DISTRIBUIDOR (AP)		4.85
4. BANY 1 (CH)		3.65
5. DORMITORI 1 (H)		12.75
SUPERFÍCIE OTIL HAB. Bxo1o		84.25
SUPERFÍCIE CONST. HAB. Bxo1o		104.95
16. PORXO		9.05
17. PATI		277.25


PLANTA PRIMERA CASA MODOLELL		SUP(M2)
HABITATGE Bxo1o		
6. DISTRIBUIDOR I ESCALA (AP)		12.35
7. BANY 2 (CH)		4.35
8. DORMITORI 2 (H)		11.70
9. DORMITORI 3 (H)		14.65
10. DORMITORI 4 (H)		13.30
11. BANY 3 (CH)		7.70
12. VESTIDOR (AP)		2.80
13. DISTRIBUIDOR I ESCALA (AP)		7.95
14. BUGADERIA (AP)		2.55
SUPERFÍCIE OTIL HAB. Bxo1o		77.20
SUPERFÍCIE CONST. HAB. Bxo1o		104.95
18. TERRASSA		9.25

PLANTA SEGONA CASA MODOLELL		SUP(M2)
HABITATGE Bxo1o		
15. SALA		68.30
16. BANY 4 (CH)		4.50
17. TRASTER 1 (AP)		1.80
18. TRASTER 2 (AP)		1.80
19. TRASTER 3 (AP)		2.40
SUPERFÍCIE OTIL HAB. Bxo1o		78.80
SUPERFÍCIE CONST. HAB. Bxo1o		104.95
TOTAL SUPERFÍCIE OTIL HAB. Bxo1o		240.25
TOTAL SUPERFÍCIE CONST. HAB. Bxo1o		314.85

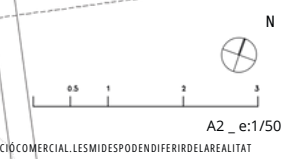


A2_e:1/50
*PLÀNOL D'INFORMACIÓ COMERCIAL. LES MIDES PODEN DIFFERIR DE LA REALITAT

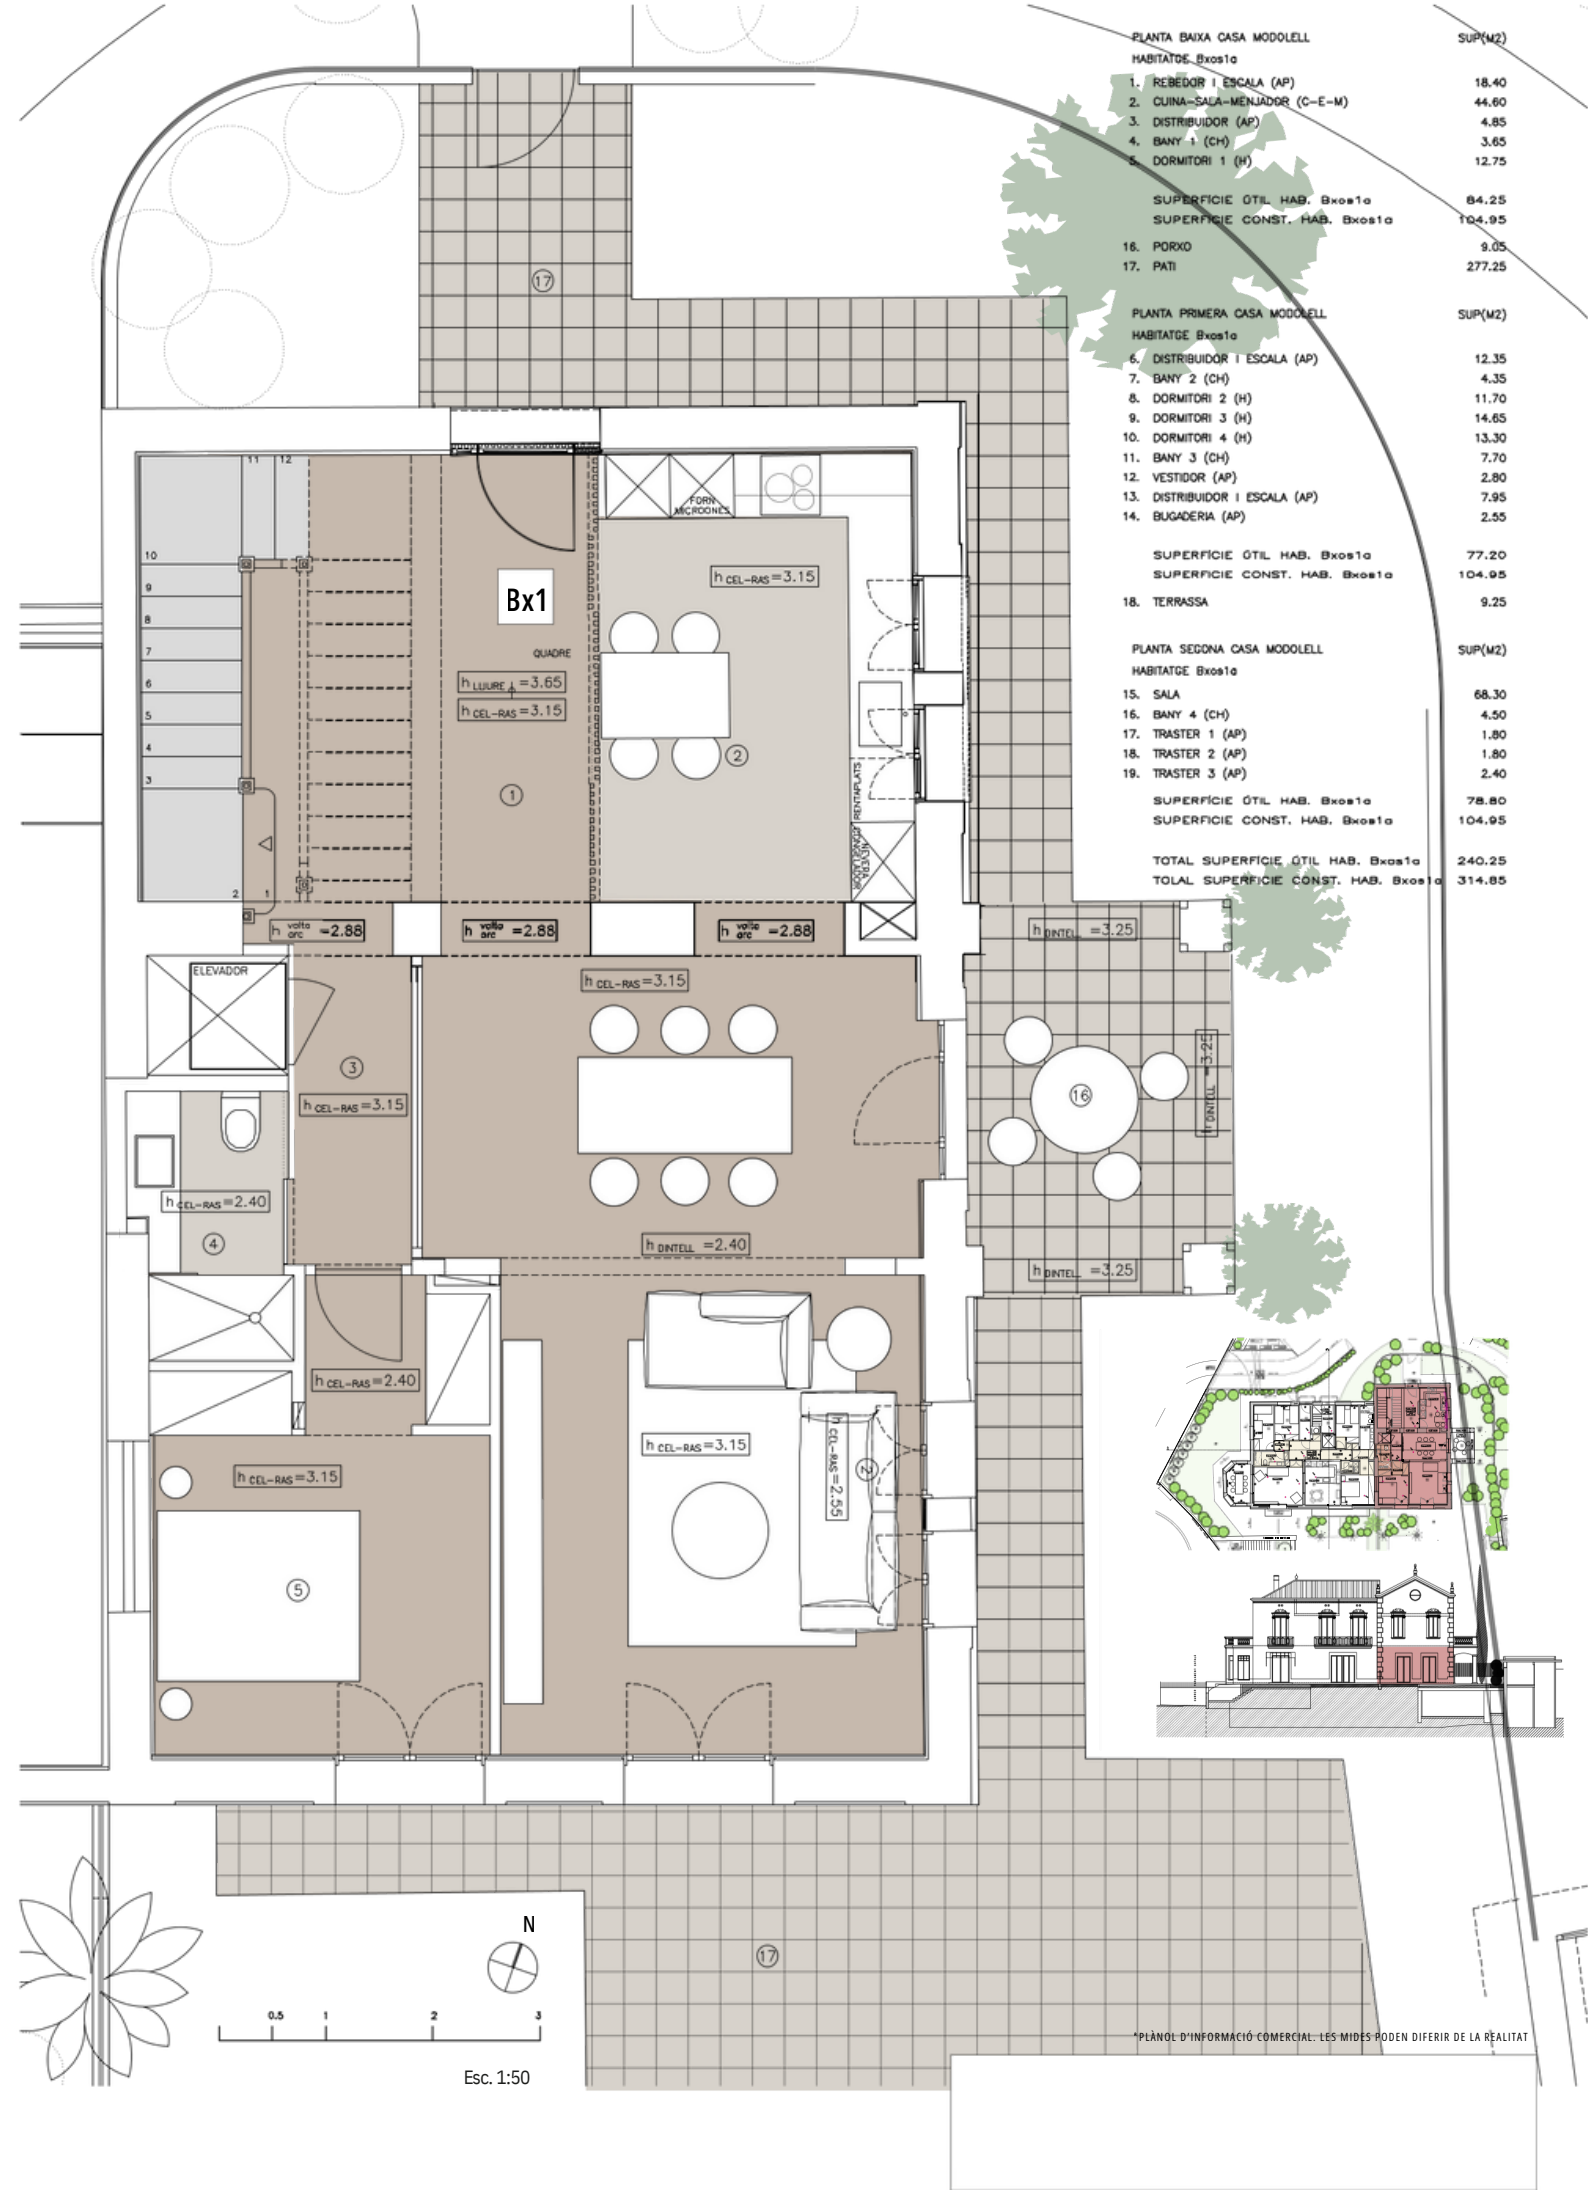



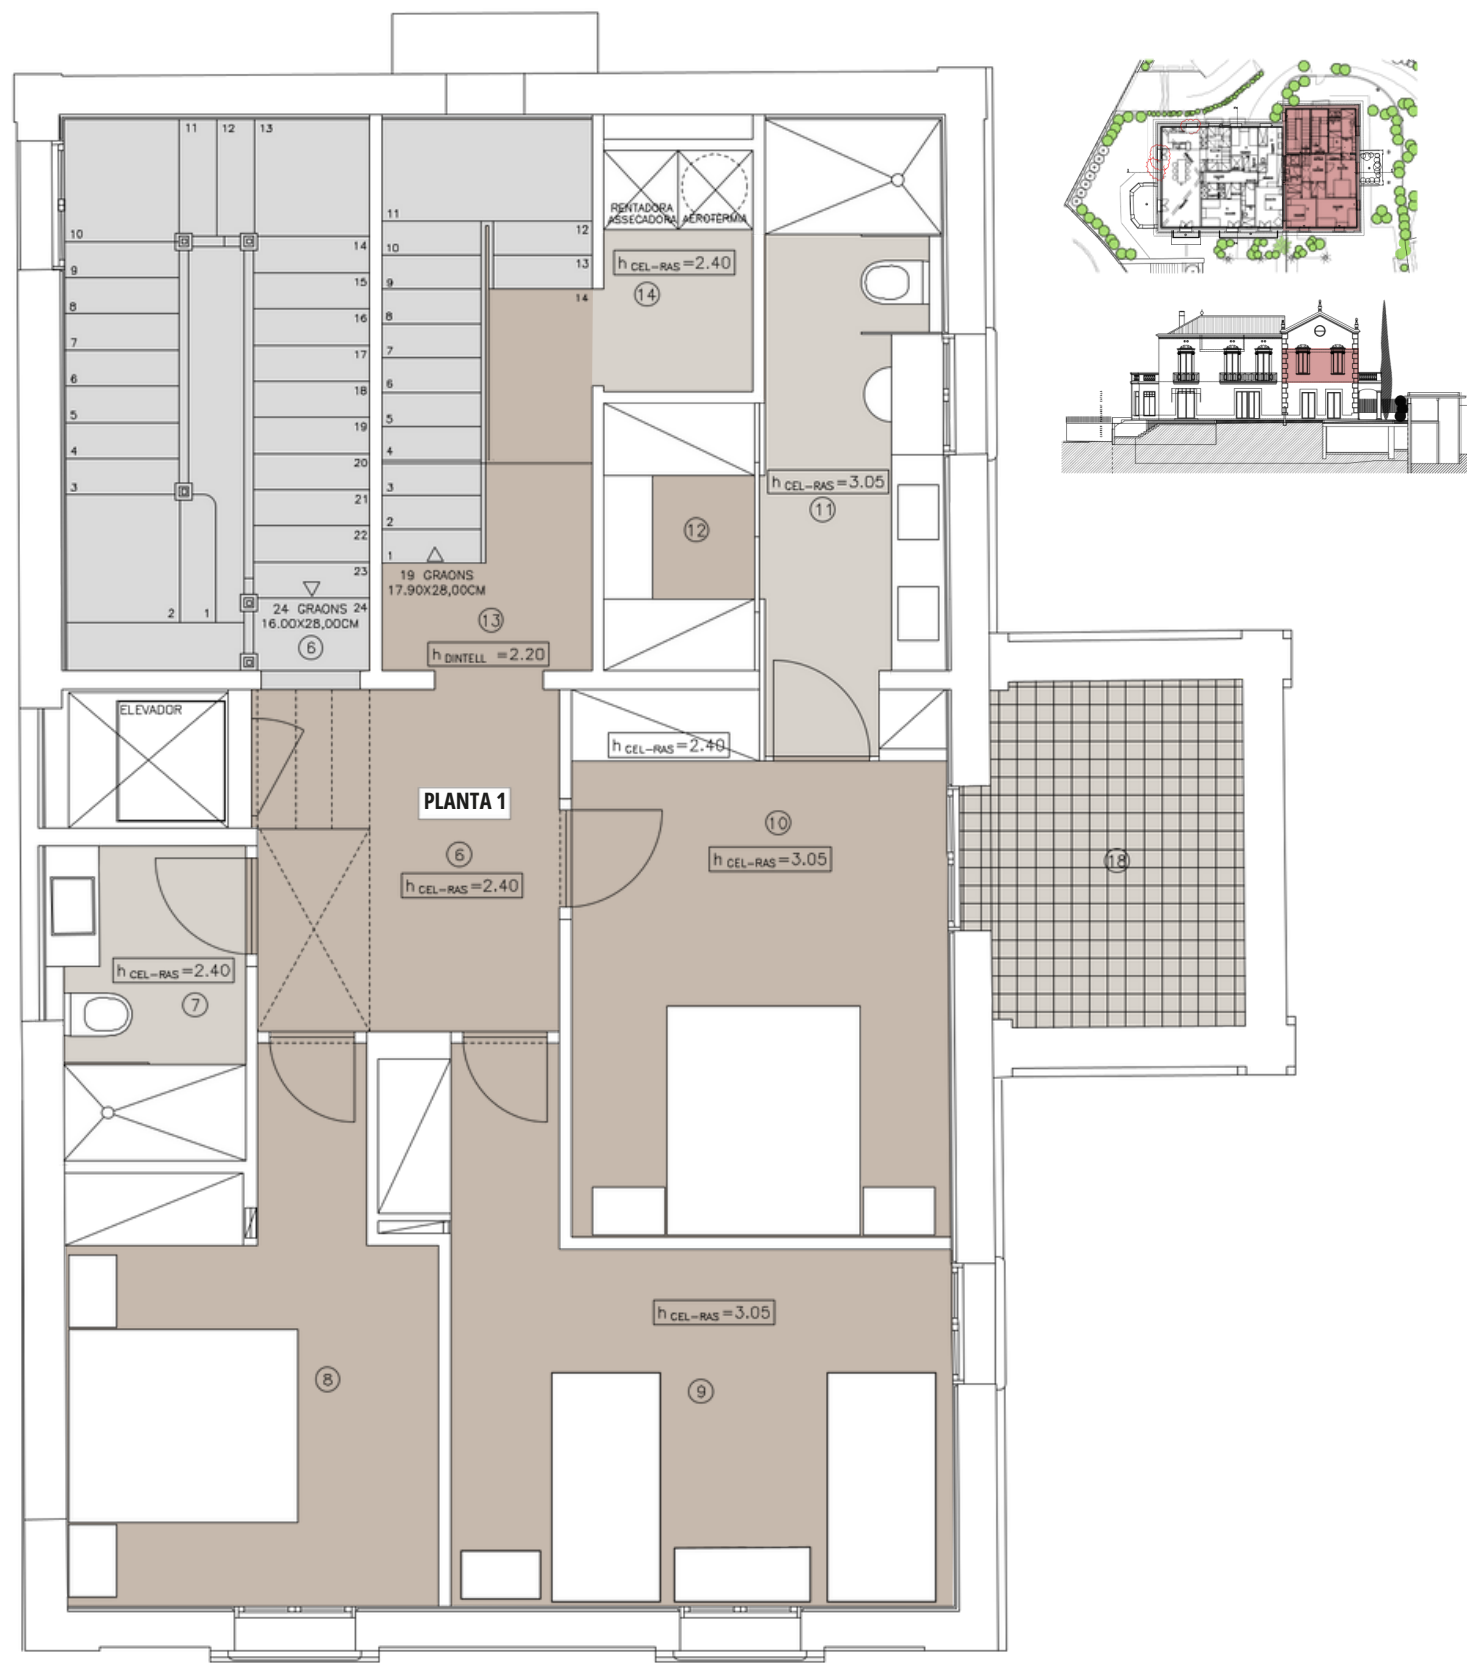


PLANTA PRIMERA CASA MODELELL	
HABITATGE Bxos1a	
	SUP(M2)
6. DISTRIBUIDOR I ESCALA (AP)	12.35
7. BANY 2 (CH)	4.35
8. DORMITORI 2 (H)	11.70
9. DORMITORI 3 (H)	14.65
10. DORMITORI 4 (H)	13.30
11. BANY 3 (CH)	7.70
12. VESTIDOR (AP)	2.80
13. DISTRIBUIDOR I ESCALA (AP)	7.95
14. BUGADERIA (AP)	2.55
SUPERFÍCIE ÚTIL HAB. Bxos1a	77.20
SUPERFÍCIE CONST. HAB. Bxos1a	104.95
18. TERRASSA	9.25


*PLÀNOL D'INFORMACIÓ COMERCIAL. LES MIDES PODEN DIFERIR DE LA REALITAT

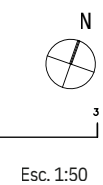

Esc. 1:50

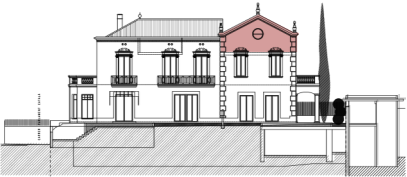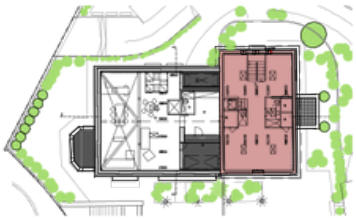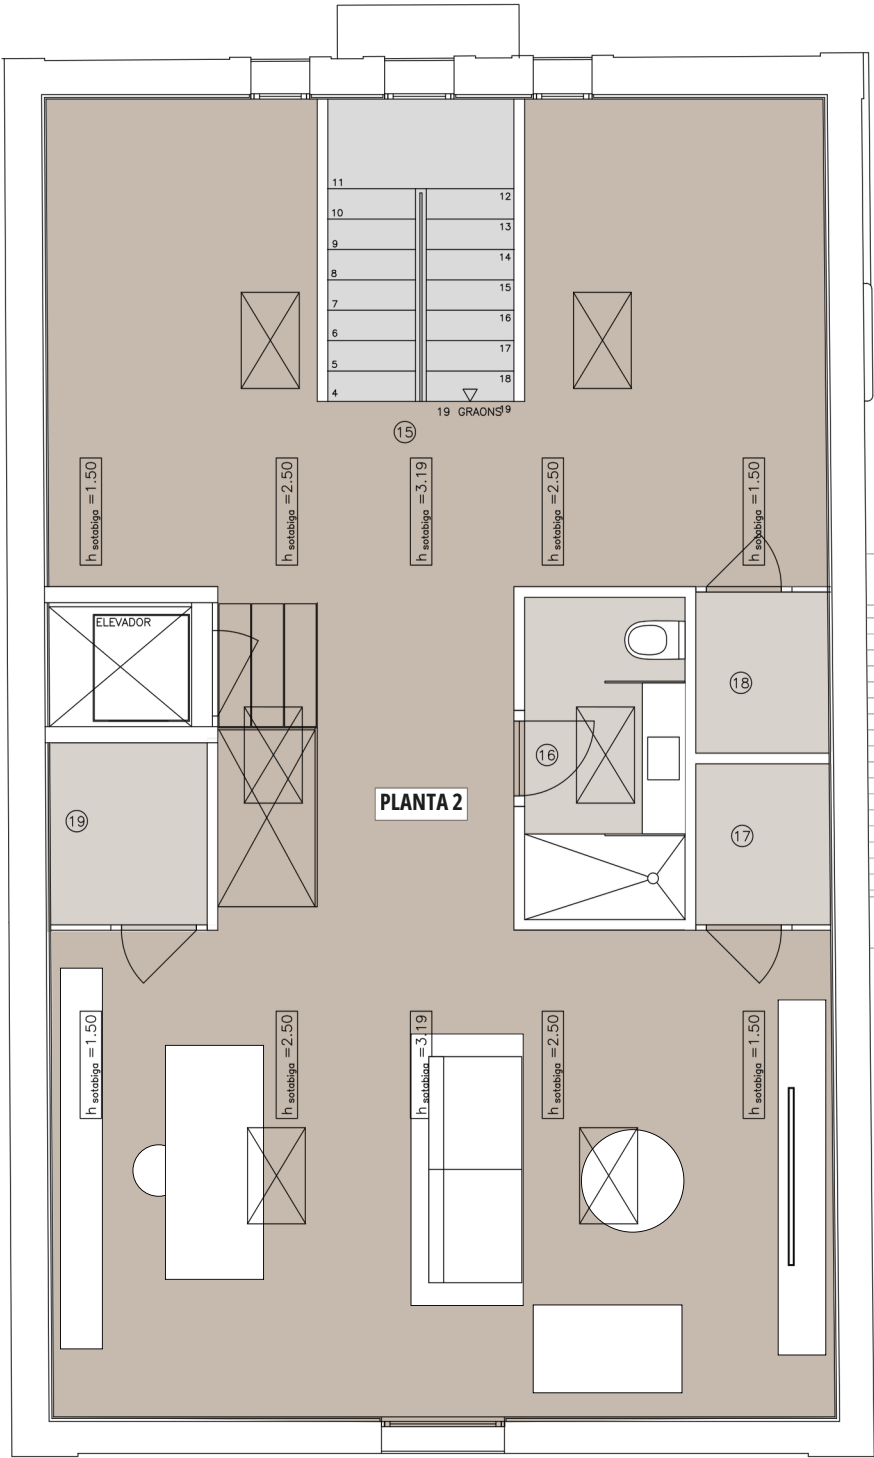

PLANTA SEGONA CASA MODELELL	
HABITATGE Bxos1a	
15. SALA	68.30
16. BANY 4 (CH)	4.50
17. TRASTER 1 (AP)	1.80
18. TRASTER 2 (AP)	1.80
19. TRASTER 3 (AP)	2.40
SUPERFÍCIE ÚTIL HAB. Bxos1a	78.80
SUPERFÍCIE CONST. HAB. Bxos1a	104.95
TOTAL SUPERFÍCIE ÚTIL HAB. Bxos1a	240.25
TOTAL SUPERFÍCIE CONST. HAB. Bxos1a	314.85

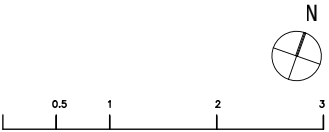

*PLÀNOL D'INFORMACIÓ COMERCIAL. LES MIDES PODEN DIFERIR DE LA REALITAT

Esc. 1:50