




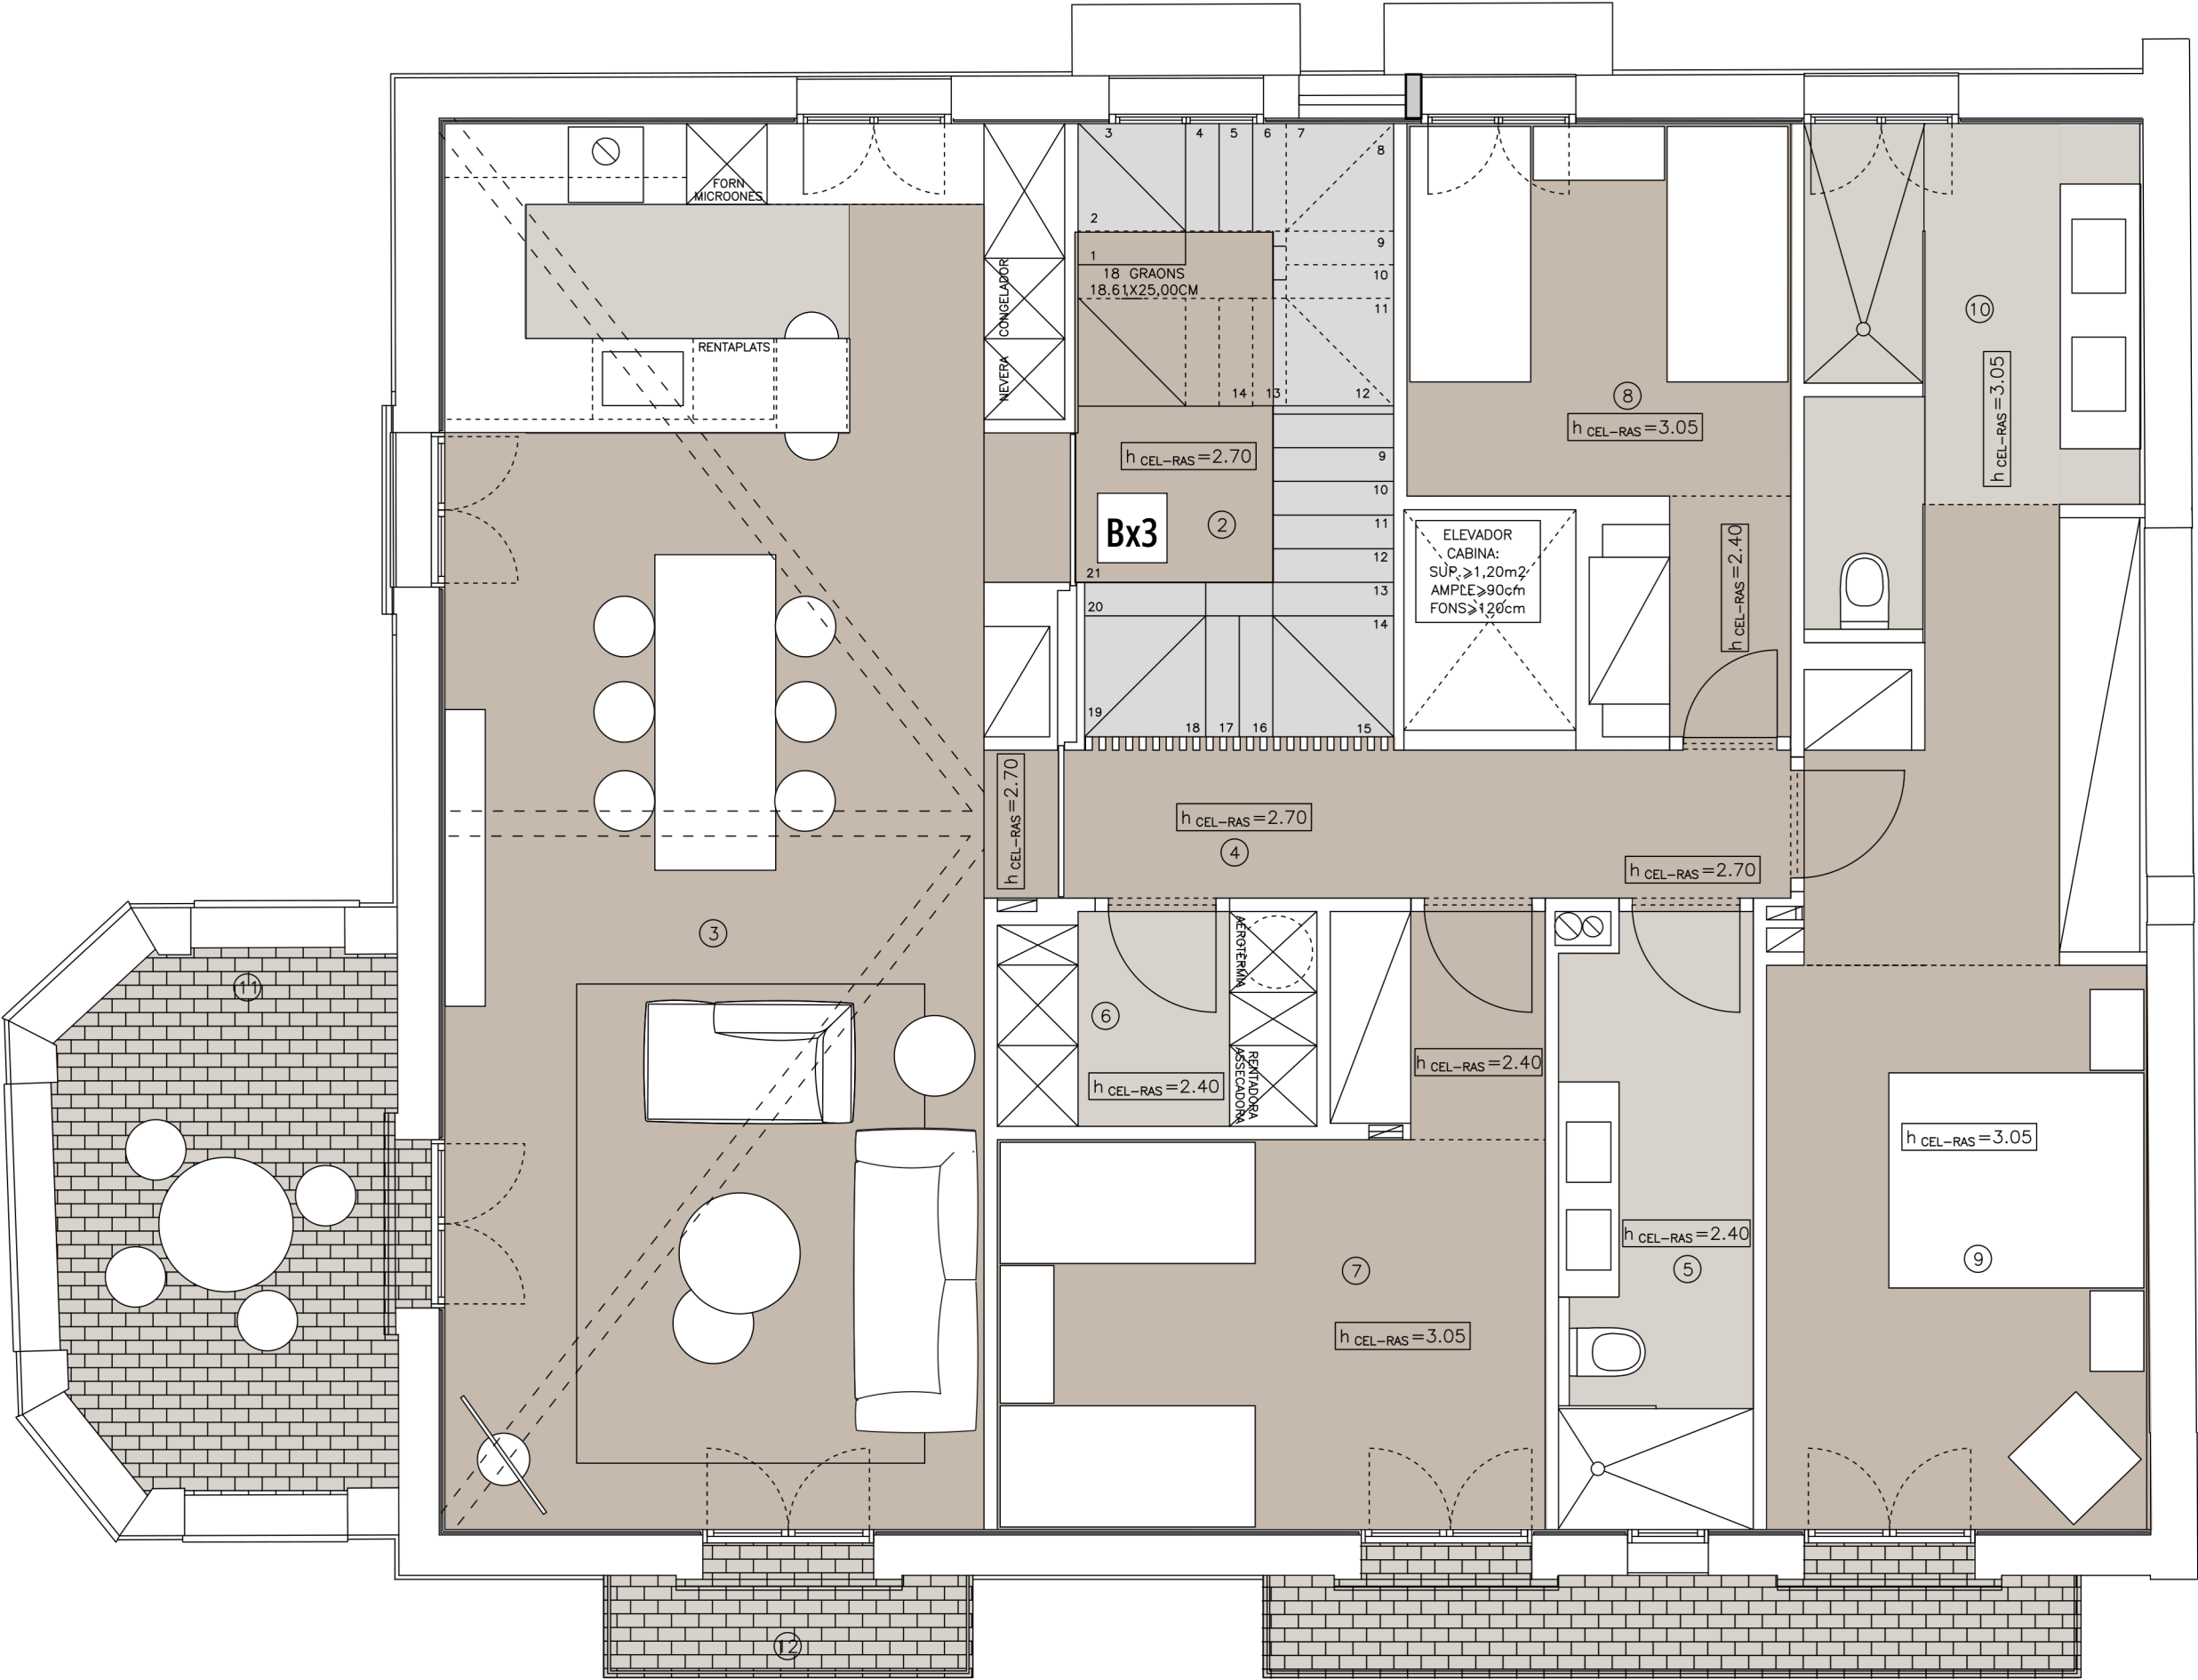

QUADRE DE SUPERFÍCIES		SUP(M2)
HABITATGE Bxos3a		
1. REBEDOR I ESCALA (AP)		8.10
SUPERFÍCIE ÚTIL HAB. Bxos3a		8.10
SUPERFÍCIE CONST. HAB. Bxos3a		8.75
PLANTA PRIMERA CASA MODELELL		SUP(M2)
HABITATGE Bxos3a		
2. DISTRIBUIDOR I ESCALA (AP)		10.15
3. CUINA-SALA-MENJADOR (C-E-M)		45.10
4. DISTRIBUIDOR (AP)		6.00
5. BANY 1 (CH)		6.55
6. BUGADERIA (AP)		3.80
7. DORMITORI 1 (H)		14.55
8. DORMITORI 2 (H)		10.45
9. DORMITORI 3 (H)		19.20
10. BANY 2 (CH)		7.90
SUPERFÍCIE ÚTIL HAB. Bxos3a		123.70
SUPERFÍCIE CONST. HAB. Bxos3a		145.32
11. TERRASSA		12.55
12. BALCÓ 1		2.10
13. BALCÓ 2		4.50
PLANTA SOTACOBERTA CASA MODELELL		SUP(M2)
HABITATGE Bxos3a		
14. ESPAI 1		38.90
15. ESPAI 2		3.15
16. ESPAI 3		12.40
ESPAI NO HABITABLE		
SUPERFÍCIE CONST. HAB. Bxos3a		69.00
18. TERRASSA		14.50
19. TERRASSA INSTAL·LACIONS		7.70
TOTAL SUPERFÍCIE ÚTIL HAB. Bxos3a		131.80
TOTAL SUPERFÍCIE CONST. HAB. Bxos3a		223.07

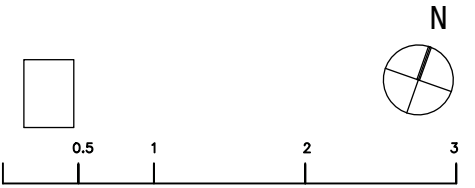

*PLÀNOL D'INFORMACIÓ COMERCIAL. LES MIDES PODEN DIFERIR DE LA REALITAT

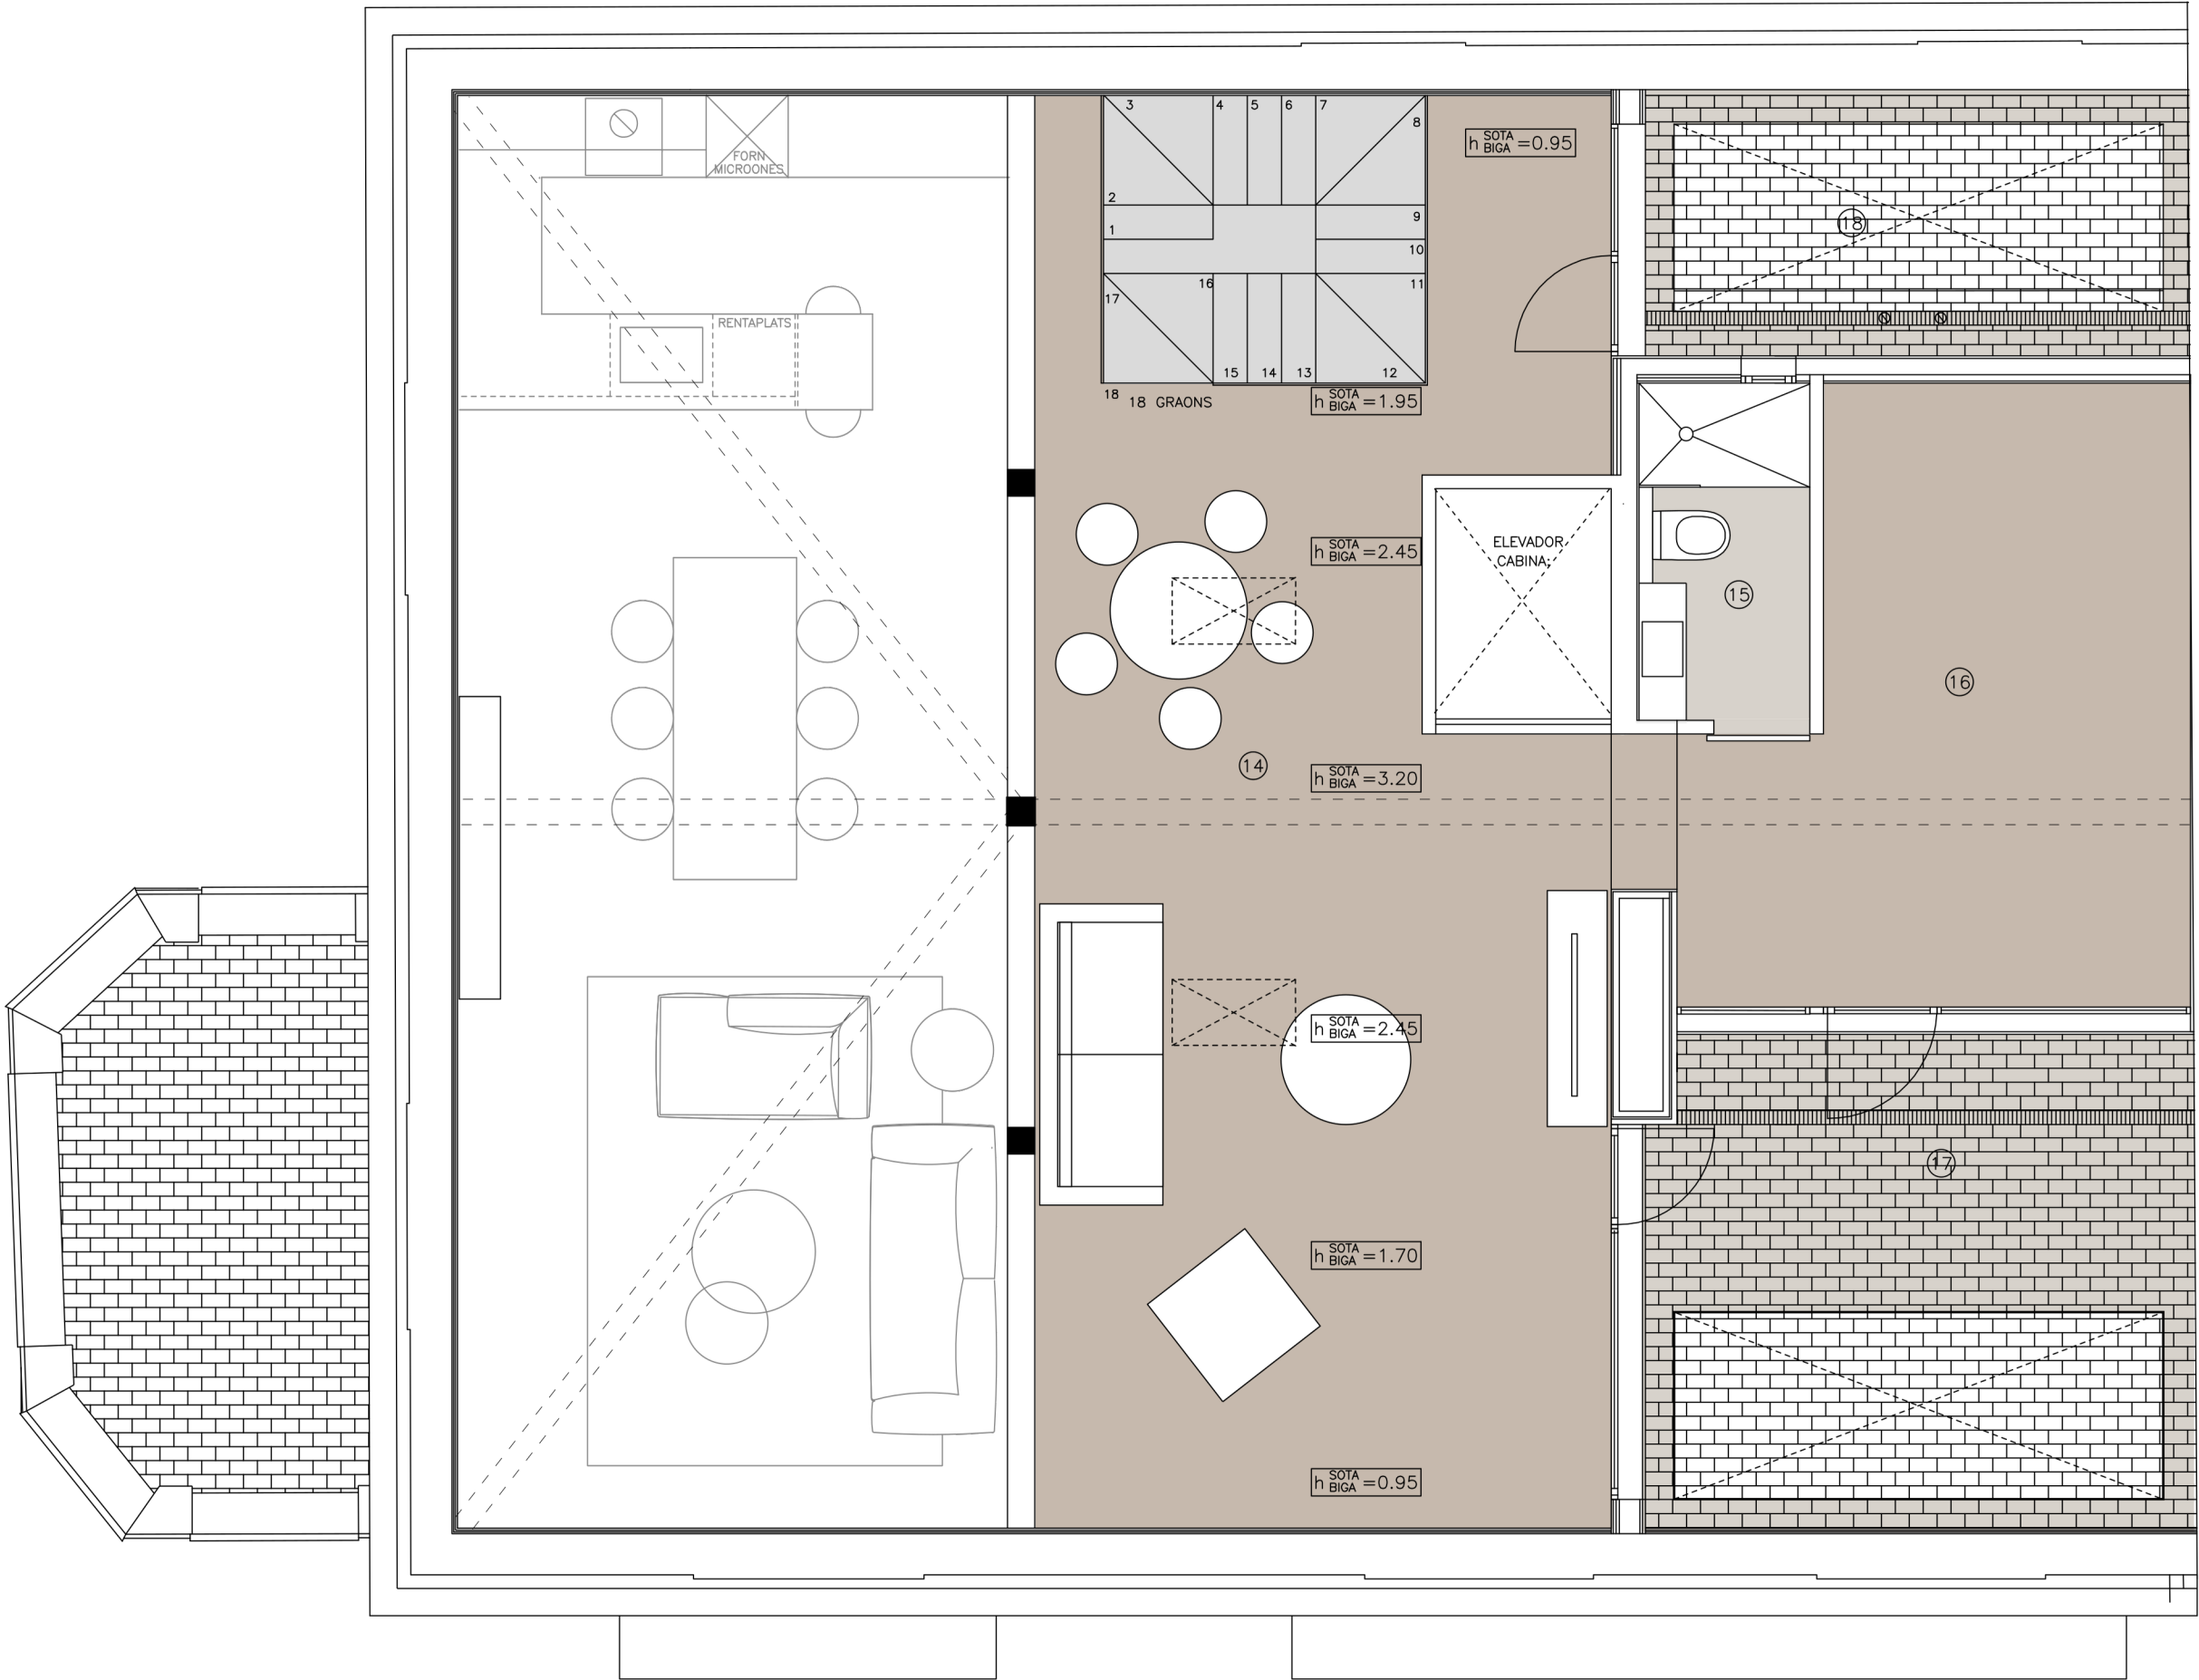

PLANTA SOTACOBERTA CASA MODELL		SUP(M2)
HABITATGE Bxos3a		
14. ESPAI 1		38.90
15. ESPAI 2		3.15
16. ESPAI 3		12.40
ESPAI NO HABITABLE		
SUPERFICIE CONST. HAB. Bxos3a		69.00
18. TERRASSA		14.50
19. TERRASSA INSTAL·LACIONS		7.70

