



LUCAS FOX

INTERNATIONAL PROPERTIES



M2 ÚTILES INTERIORES= 136 M2

M2 ÚTILES TOTALES CON BALCONES AL 50%= 140,48 M2

M2 CONSTRUIDOS TOTALES= 152 M2 SIN PATIO TENEDERO

M2 CONSTRUIDOS TOTALES= 160 M2 CON PATIO TENEDERO


Paseo de Miracóncha, 20 Bajo Izquierda 20007 San Sebastián (Gipuzkoa) T.+34 943903720

E: sansebastian@lucasfox.es



LUCAS FOX

INTERNATIONAL PROPERTIES

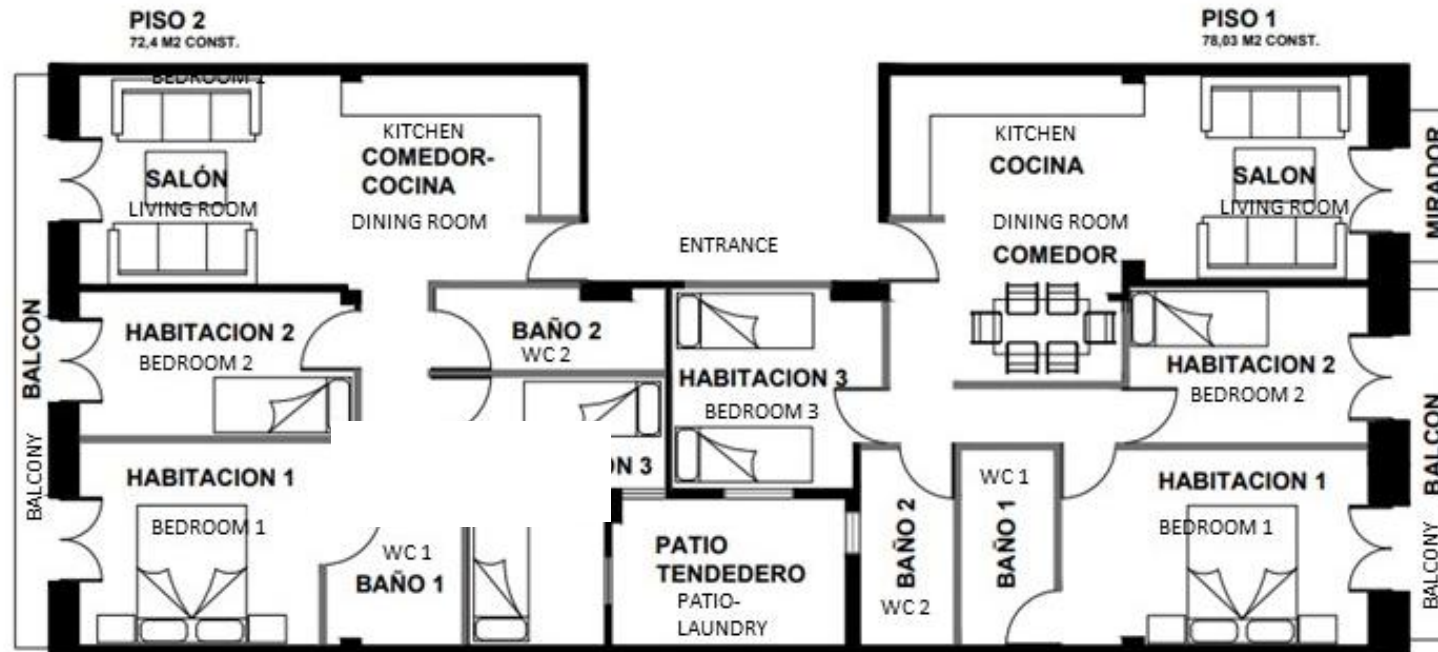

ALTURA DE TECHOS: 3,00MT
M2 ÚTILES INTERIORES= 136 M2
M2 ÚTILES TOTALES CON BALCONES AL 50%= 140,48 M2
M2 CONSTRUIDOS TOTALES= 152 M2 SIN PATIO TENDEDERO
M2 CONSTRUIDOS TOTALES= 160 M2 CON PATIO TENDEDERO

Paseo de Miracóncha, 20 Bajo Izquierda 20007 San Sebastián (Gipuzkoa) T.+34 943903720

E: sansebastian@lucasfox.es