

KERIZPE

HONDARREBA

SUPERFICIES KERIZPE
PLA SEGUNDA


VIVIENDA A

DORMITORIO 1	14,20 m ²
BAÑO 1	3,75 m ²
DORMITORIO 2	13,20 m ²
BAÑO 2	4,90 m ²
DISTRIBUIDOR	4,60 m ²
RECBIDOR	4,25 m ²
LAVANDERIA	1,00 m ²
COCHIN/ESTAR COMEADOR	19,55 m ²

TOTAL ÚTIL VIVIENDA A 62,75 m²

TOTAL CONSTRUIDA VIVIENDA A 81,80 m²
(incluidos elementos comunes)

DN 43 ESCALA 1:50

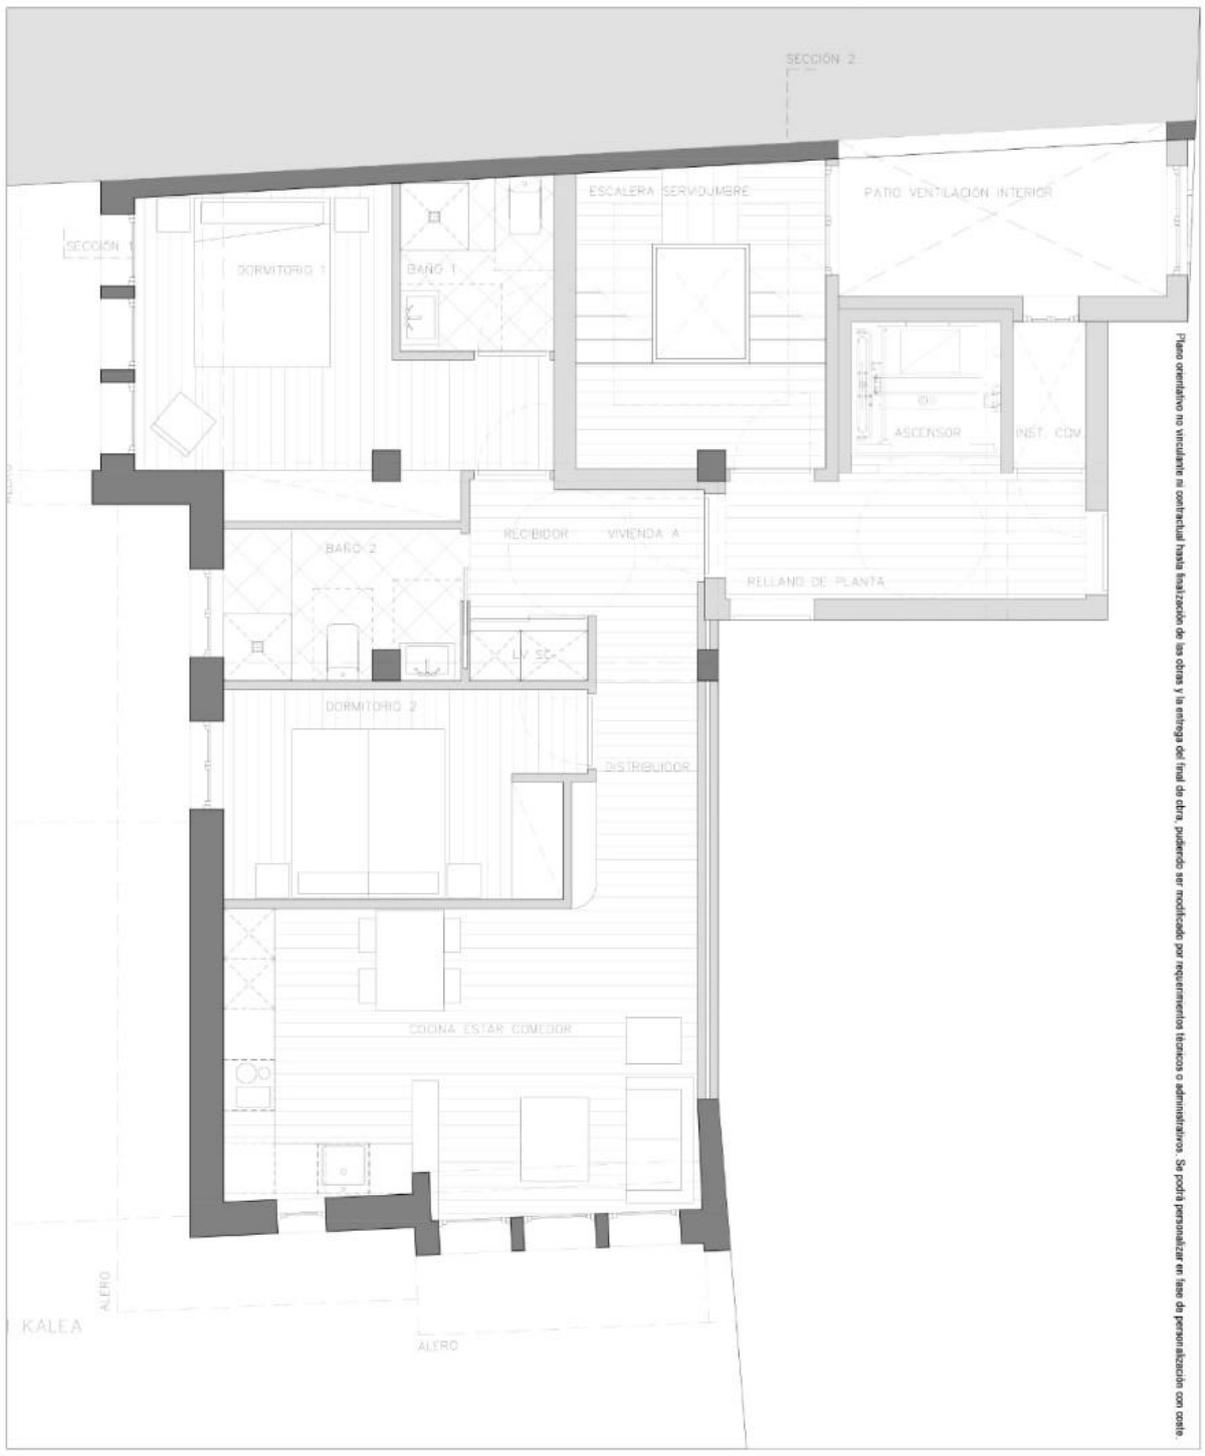

Plano orientativo no vinculante ni contractual hasta finalización de las obras y la entrega del final de obra, pudiendo ser modificado por requerimientos técnicos o administrativos. Se podrá personalizar en base de personalización con coste.



Imágenes de referencia de vivienda genérica

