




A-A' ALZADO SURESTE

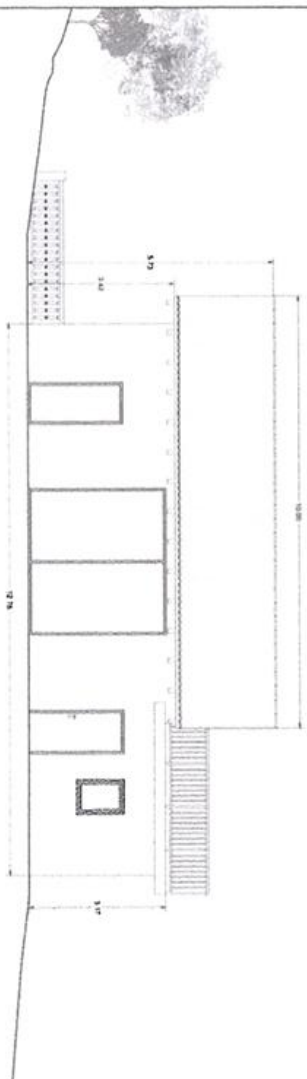


B-B' ALZADO SUROESTE

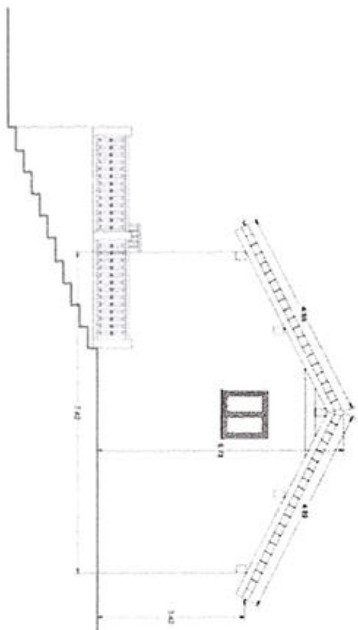


C-C' ALZADO NOROESTE

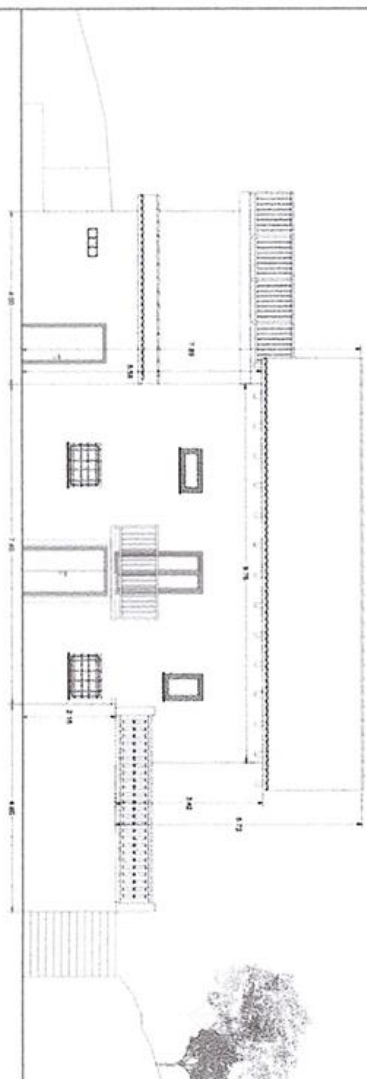


D-D' ALZADO NORESTE

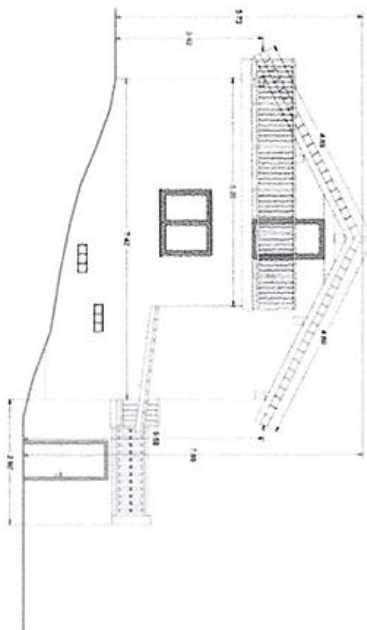

PROYECTO	ECITASMOA	EXPERIENTE	LEGISLACION	VIVIENDA UNIFAMILIAR	CASERIO TELLERI TXIKI	FECHA	NOVIEMBRE 2020
SITUACION	KOKAGUNEA	SAN SEBASTIAN				ESCALA	1/100
EMPLAZAMIENTO	KOKALEKUA	CAMINO SAN MARCOS, N° 103				PR. PLANO	12
PLANO	ALZADOS	ESTADO REFORMADO				CONDO PLANO	
ARQUITECTURA		ARQUITECTO / ARKITEKTOA				PROMOTOR / ERAGILEA	
ESTRUCTURA							
ALABRADO							
INSTALACIONES							
CARPINTERIA							
DETALLES							
RECORDOS							

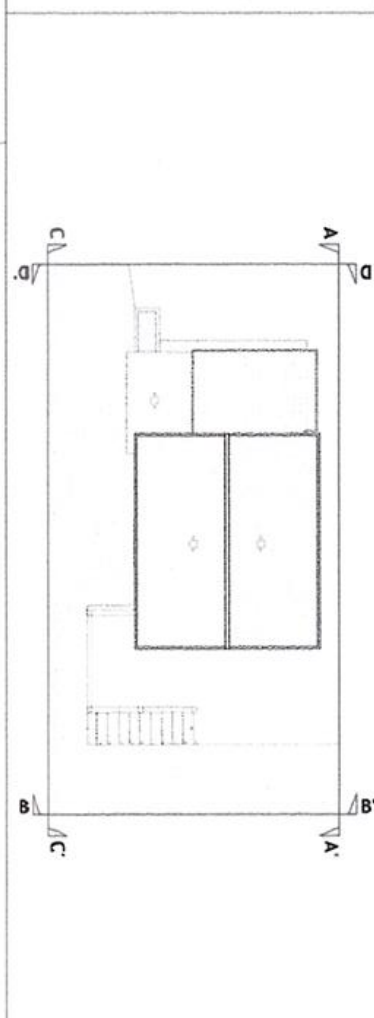

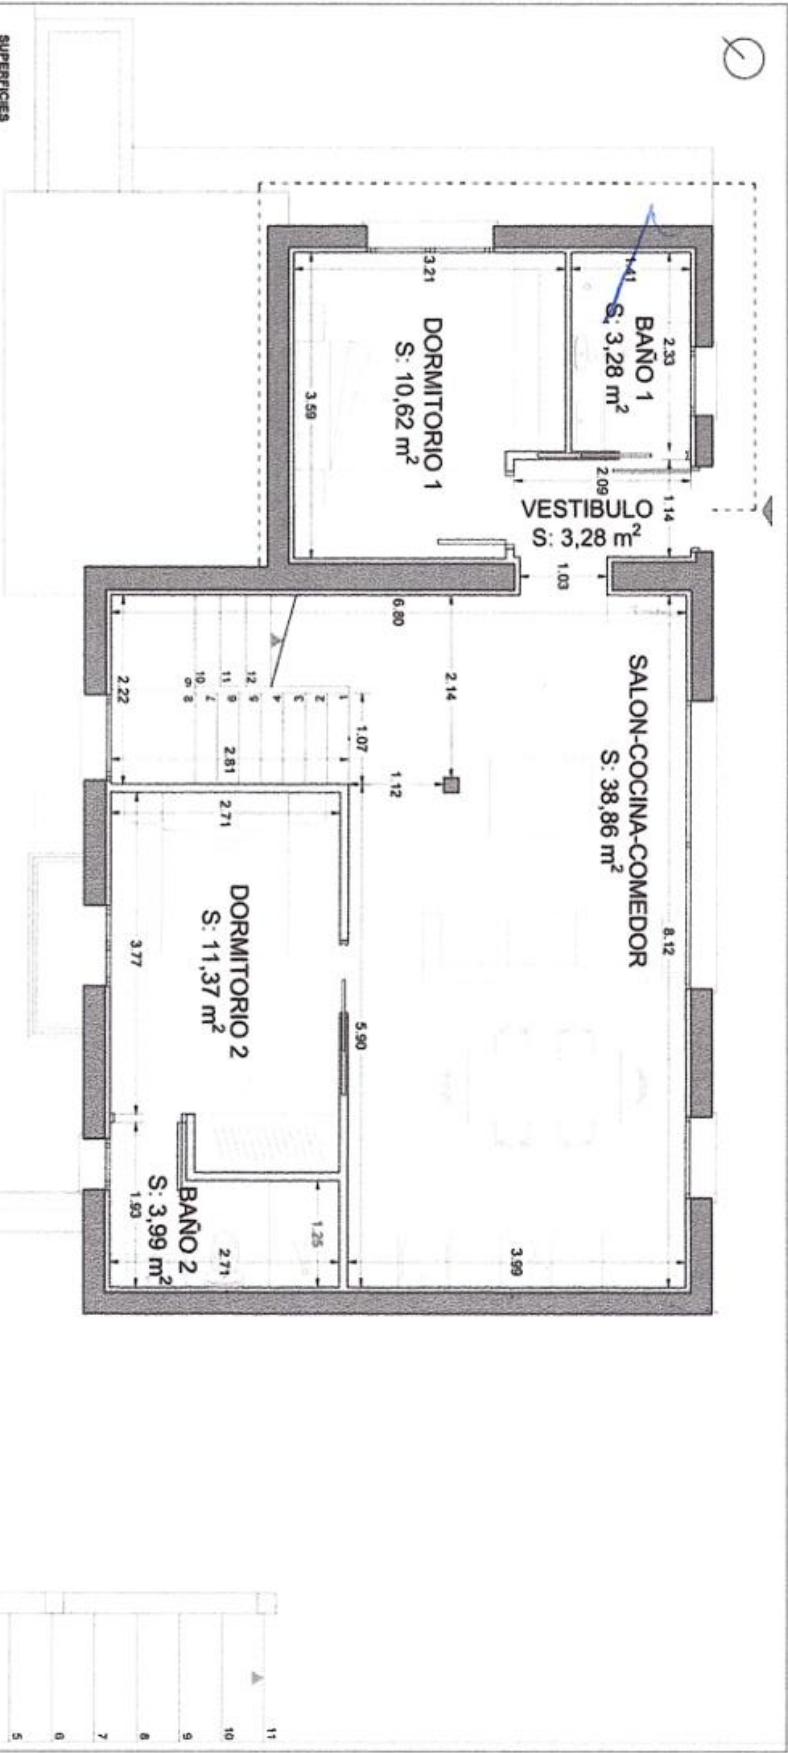

SUPERFICIES
SUPERFICIE TOTAL CONSTRUIDA EN PLANTA BAJA..... 66.01 m²

PROYECTO	EXPOSICIÓN	VIVIENDA UNIFAMILIAR
EGITASMOA	REGULACIÓN	CASERIO TELLERI TXIKI
SITUACIÓN		SAN SEBASTIÁN
KOKAGUNEA		
EMPLAZAMIENTO		CAMINO SAN MARCOS, Nº 103
KOKALEKUA		
PLANO		ESTADO REFORMADO
PLANTA		PLANTA BAJA
ARQUITECTURA	ARQUITECTO / ARKITEKTOA	PROMOTOR / ERAGILEA
ESTRUCTURA		
ALUMINERÍA		
INSTALACIONES		
CARPINTERÍA		
DETALLES		
REVISIONES		

JOSE URIBE ECHEVERRIA

A.09

