


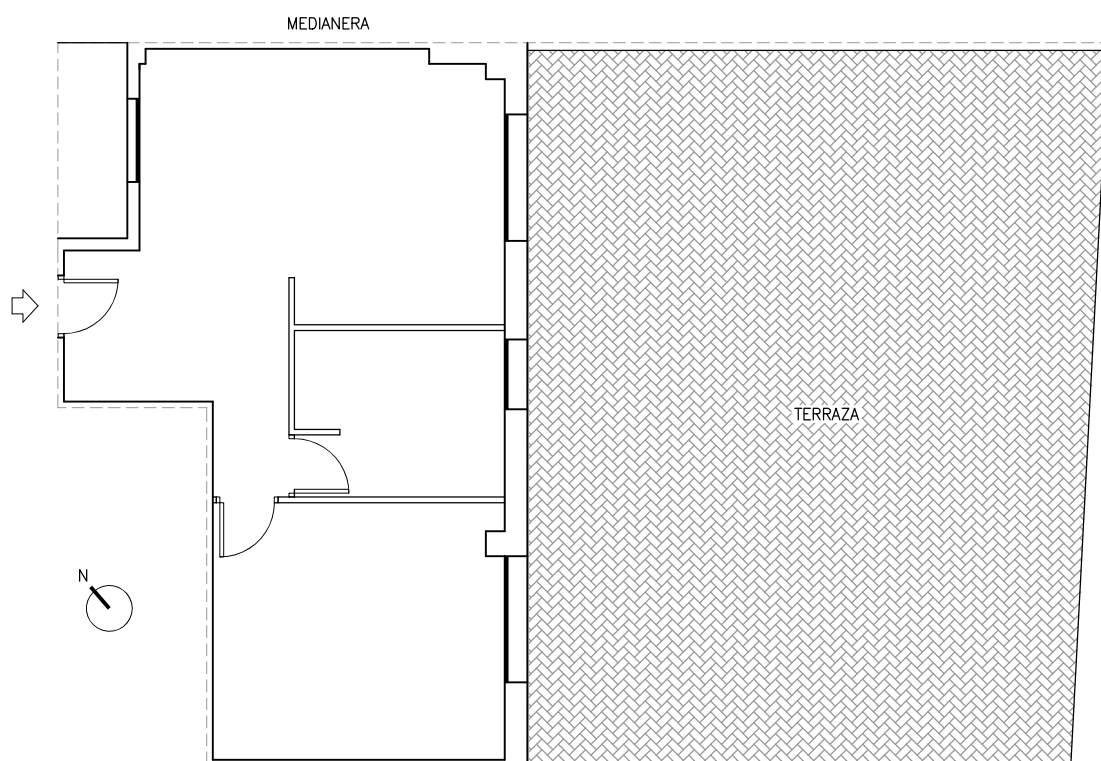

Tel. (+34) 644108348

AUTOR DEL PROYECTO:
PABLO CASADOMET

Ingeniero Técnico

FECHA: MARZO 2025 ESCALA: 1/100

TÍTULO:

CEE
DONOSTI Zumalakarregi 7
1ºB

PROPIEDAD:

XABIER BERGARECHE

TÍTULO DEL PLANO:

DISTRIBUCIÓN

PLANO N°: