



PLANTA SEMISÓTANO. GARAJE Y ANEXOS

SUPERFICIE ÚTIL SEMISÓTANO 90.68 m²

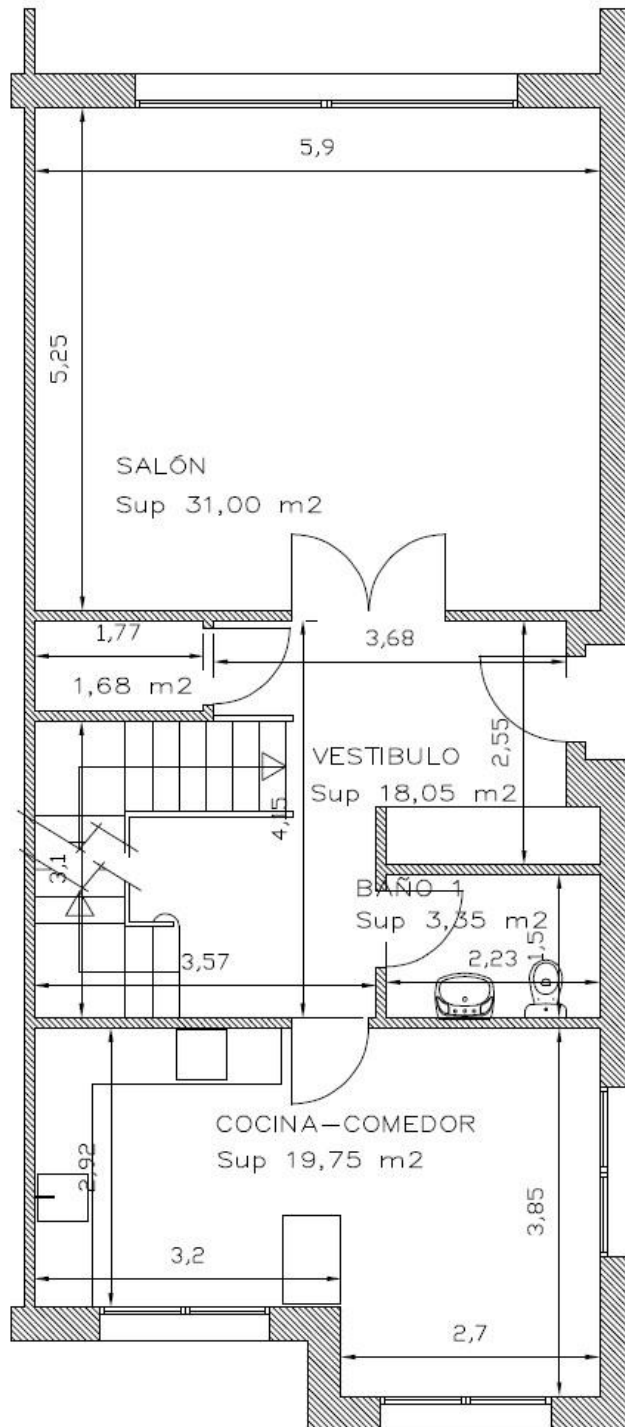



PLANTA BAJA. VIVIENDA

SUPERFICIE PLANTA BAJA 73,83 m²

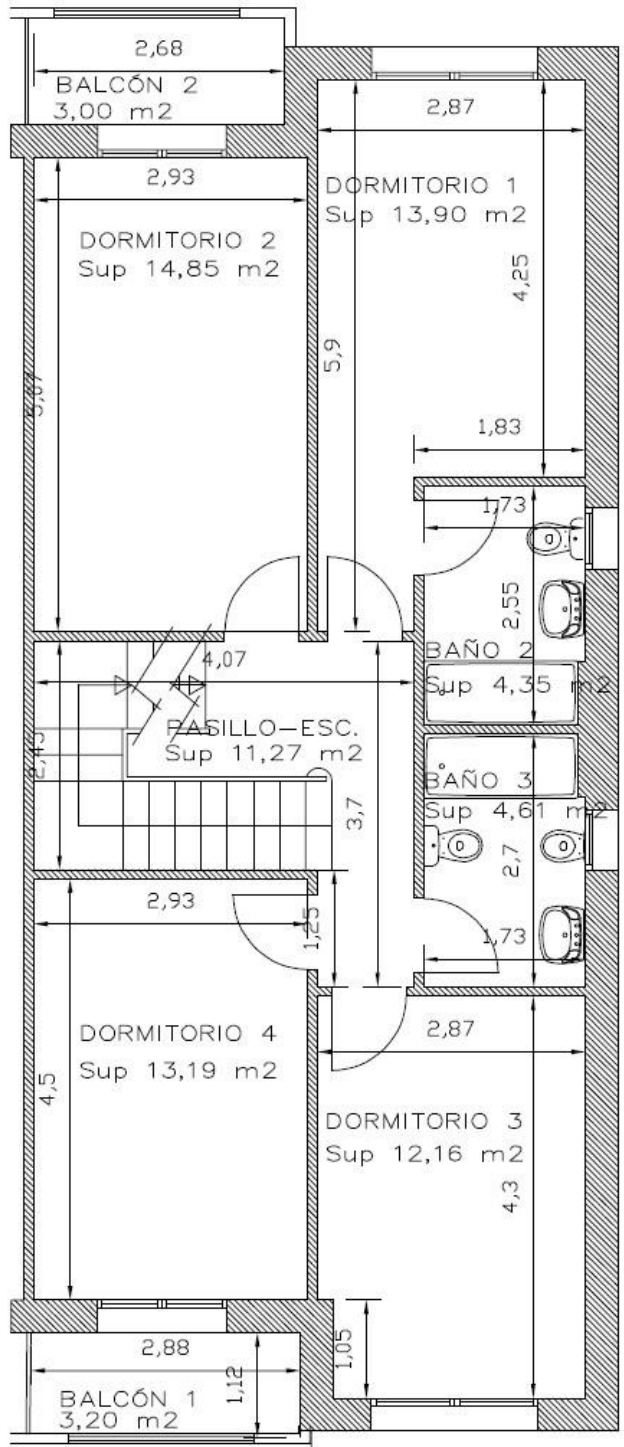

PLANTA PRIMERA. VIVIENDA

SUPERFICIE ÚTIL VIVIENDA	74,33 m ²
TERRAZAS	6,20 m ²
SUPERFICIE PLANTA PRIMERA	80,53 m²

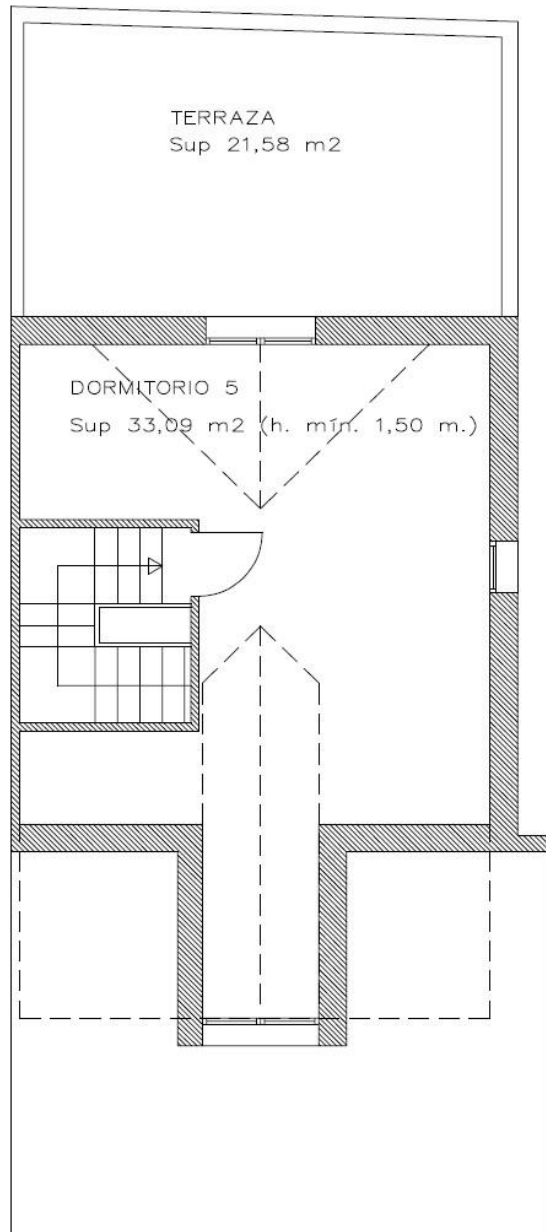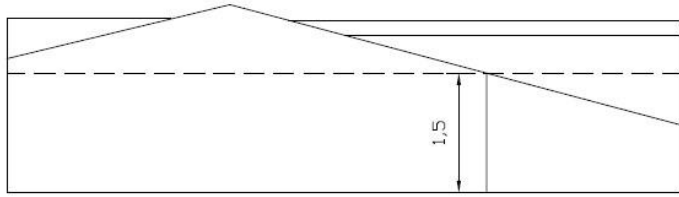

PLANTA BAJO-CUBIERTA. VIVIENDA

SUPERFICIE ÚTIL VIVIENDA	33.09 m ²
TERRAZA	2.58 m ²
SUPERFICIE BAJO-CUBIERTA	54.67 m ²