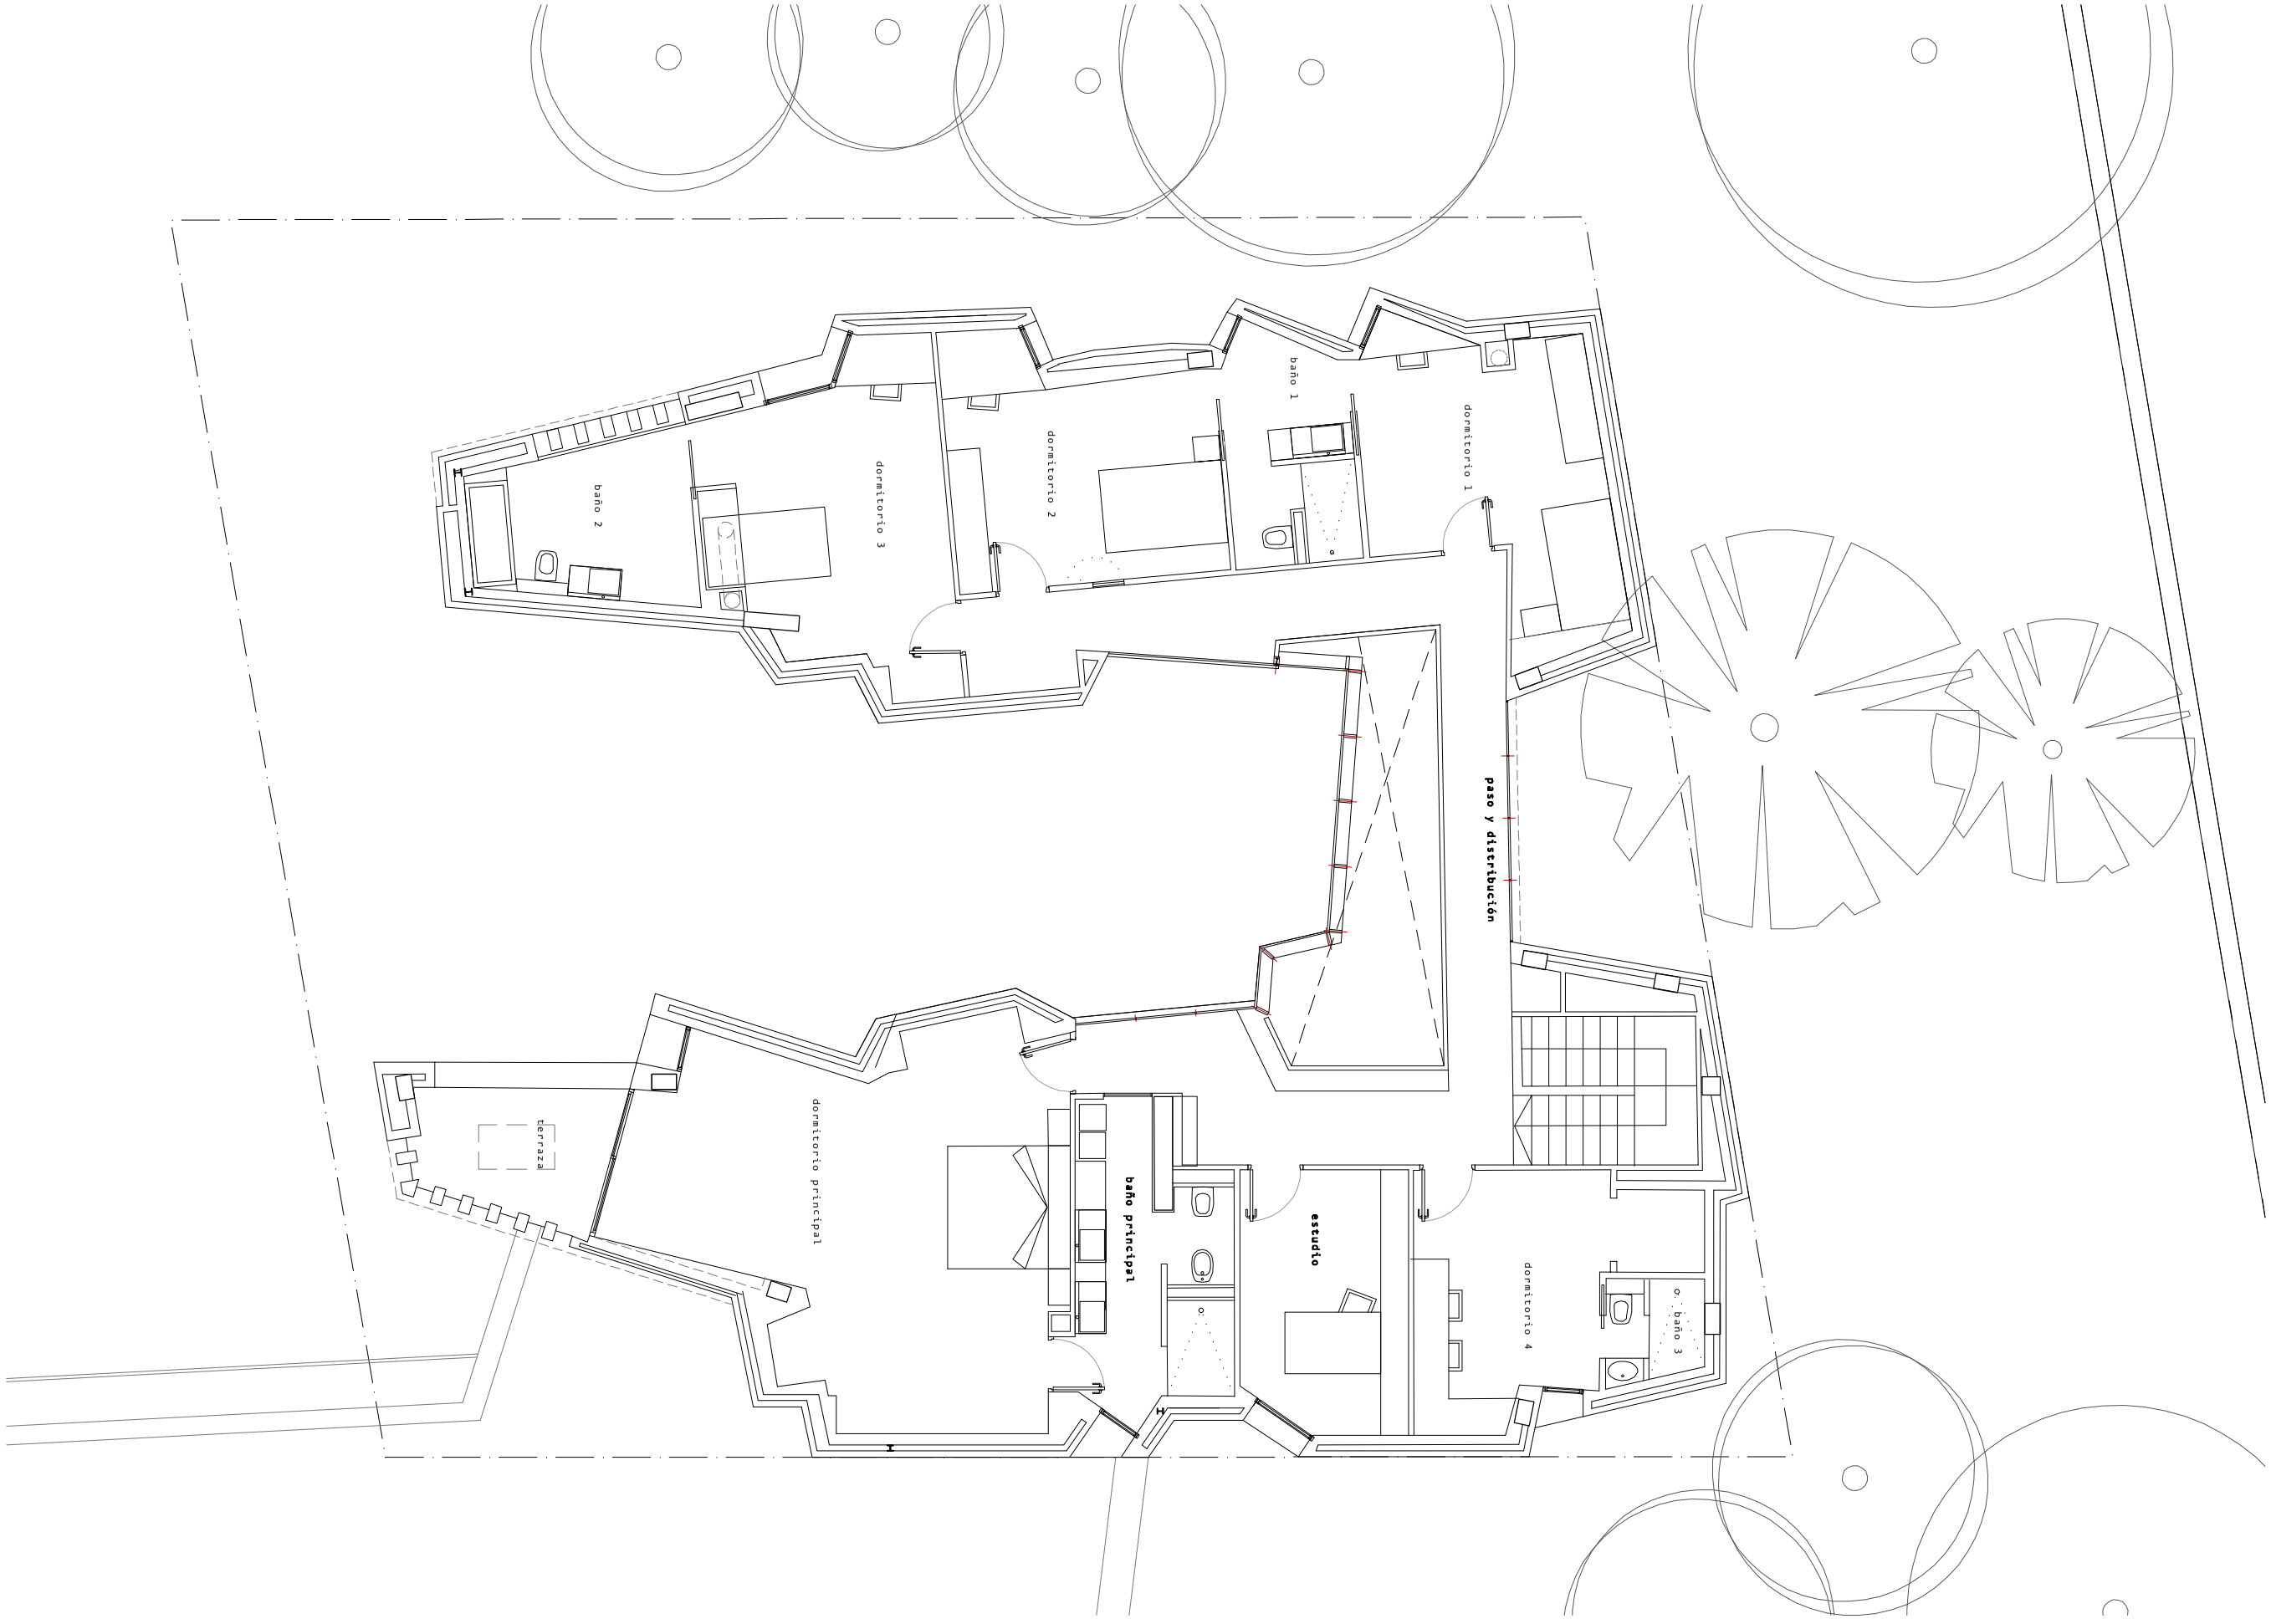

Notes Generals

- No pendre mesures als plànols.
- Totes les dimensions s'han de comprovar a obra.
- Possibles contradiccions entre documents de projecte han de ser comunicats immediatament a la D.F. que en determinarà la seva validesa o prioritat.
- Els plànols han de ser llegits en conjunt amb tots els documents relevants del projecte, inclosa la documentació escrita, plànols d'estructura i instal·lacions.
- Consultar els Plecs de Condicions abans de la posta en obra.
- No vàlid per a construir sense el segell d'aprovació de la D.F.
- Prohibida la reproducció o difusió total o parcial de qualsevol document de projecte sense l'autorització expresa de la D.F.
- Les bases informàtiques dels documents de projecte són propietat intel·lectual dels autors. Prohibida la seva reproducció o difusió.

Data	Modificacions
26/04/07	Modificación d'obra
20/06/07	Modificación d'obra
30/06/08	AS BUILD

Ubicació a projecte

N

Segells

Fase
PLANOLS D'OBRA

Col·laboradors
TEYLE (INGENIERIA)
JORDI VERNUZ (ESTRUCTURES)

Projecte
HABITATGE UNIFAMILIAR
C/ MARCOS REDONDO, 22
VALLDOREIX

Nº Plànol
A05

Arxiu informàtic

Escala
DINA1_1/50

Data
Desembre 2007

Plànol
PLANTA PRIMERA
Distribució i cotes

El arquitecte
PARRAMÓN & ASSOCIATS
ENRIQUE SORIANO
Nº col. 28189

La propietat
INÉS MAZUELA COLL
JAVIER MÁIZ CAL