



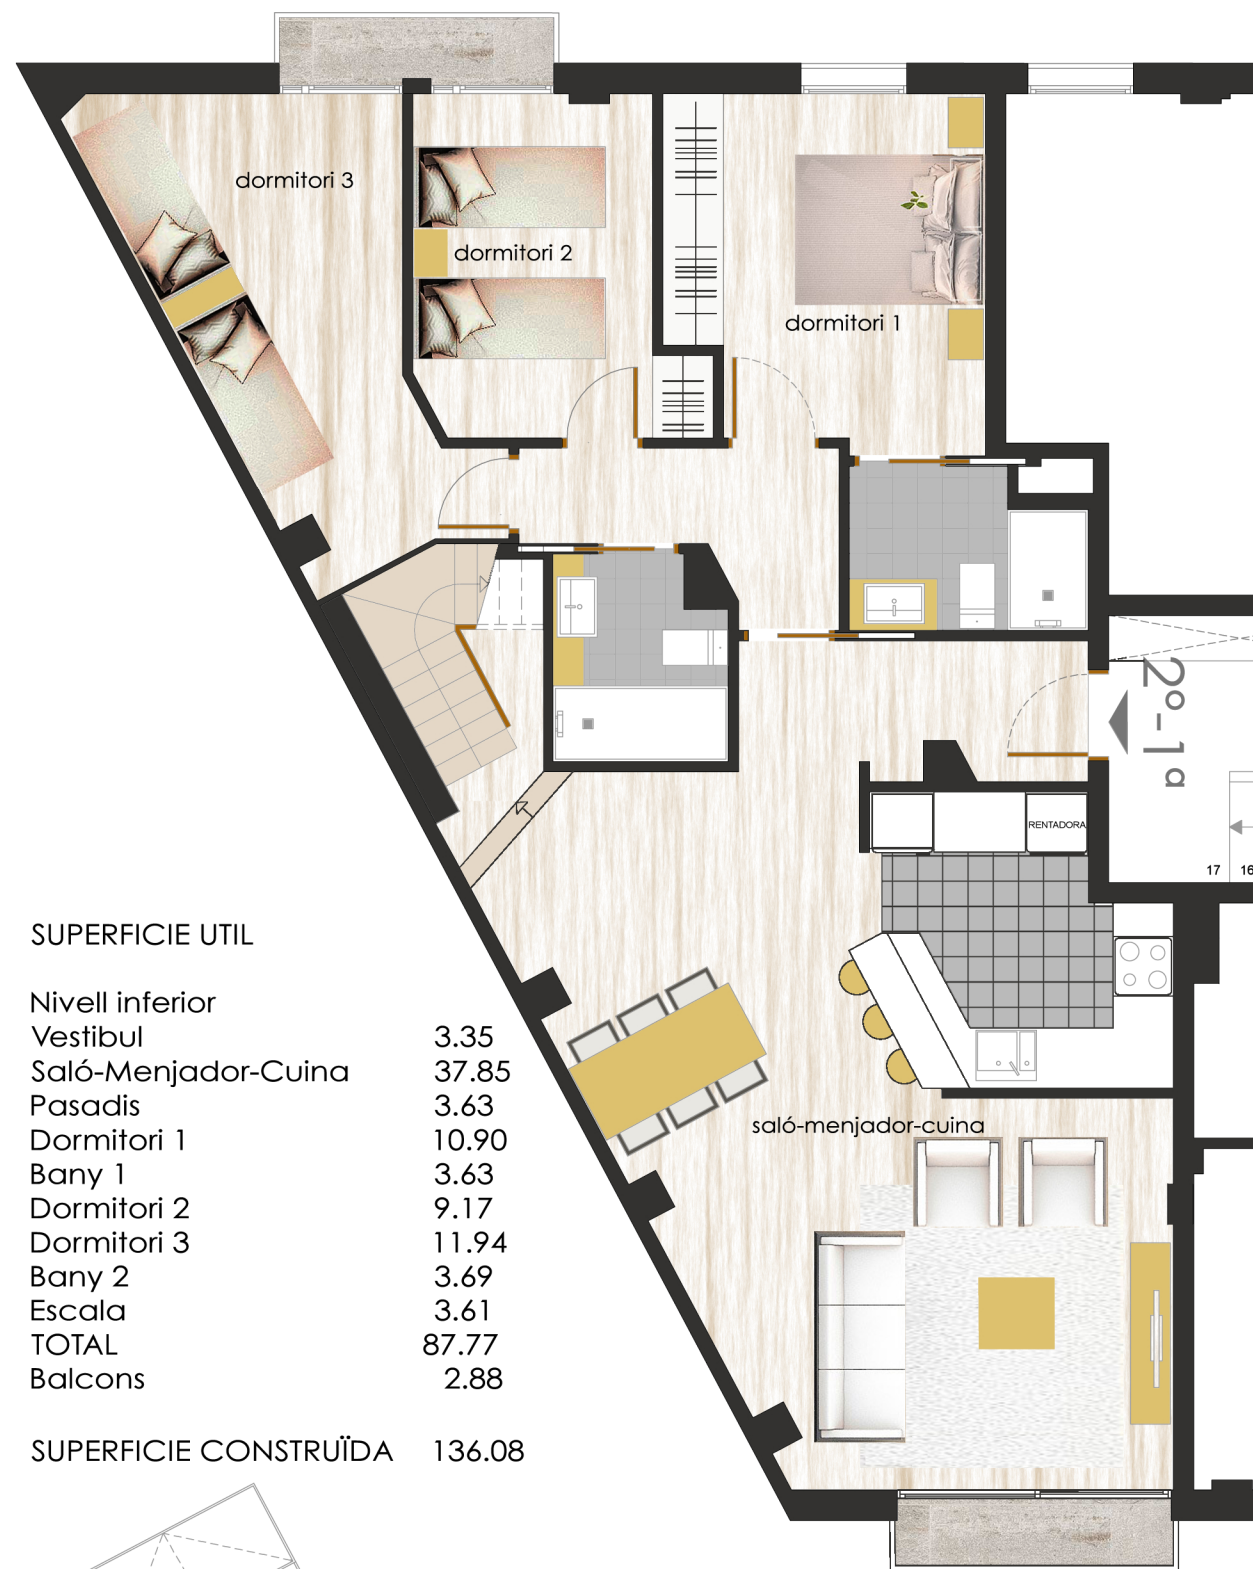


SUPERFICIE UTIL

Nivell inferior	
Vestíbul	3.35
Saló-Menjador-Cuina	37.85
Pasadis	3.63
Dormitori 1	10.90
Bany 1	3.63
Dormitori 2	9.17
Dormitori 3	11.94
Bany 2	3.69
Escala	3.61
TOTAL	87.77
Balcons	2.88

SUPERFICIE CONSTRUÏDA 136.08

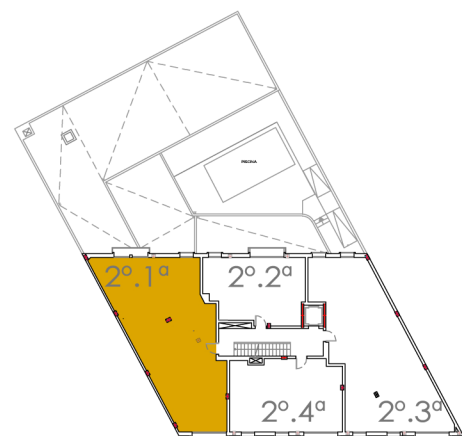

nivell inferior

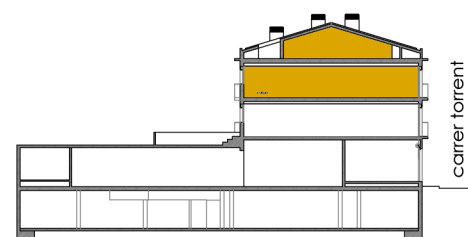

planta segona
planta primera
planta baixa
planta soterrani

ÀTIC DUPLEX (2º 2ª)



Planol informatiu no contractual. Les superfícies son aproximades. El mobiliari té un caràcter merament orientatiu



SUPERFICIE UTIL

Nivell superior	
Escala	3.50
Estudi	19.03
Bany 3	3.64
TOTAL	26.17
Terrassa	3.60
Terrassa comunitaria d'us privatiu	25.08

nivell superior

ÀNIMA
Sant Cugat