


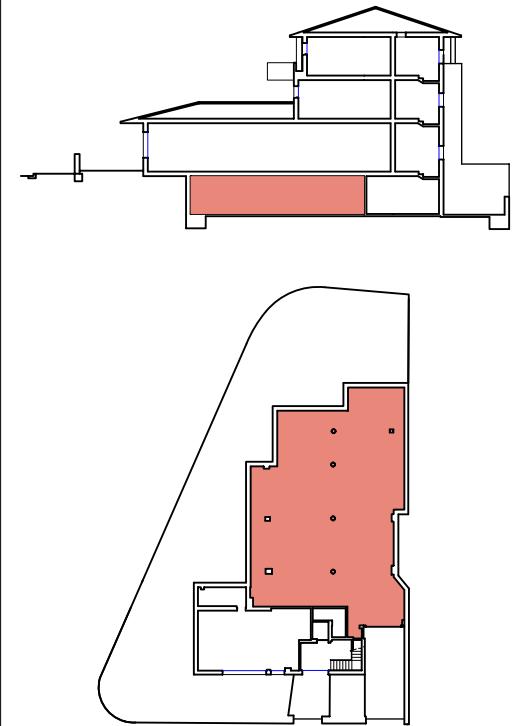
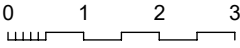
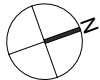


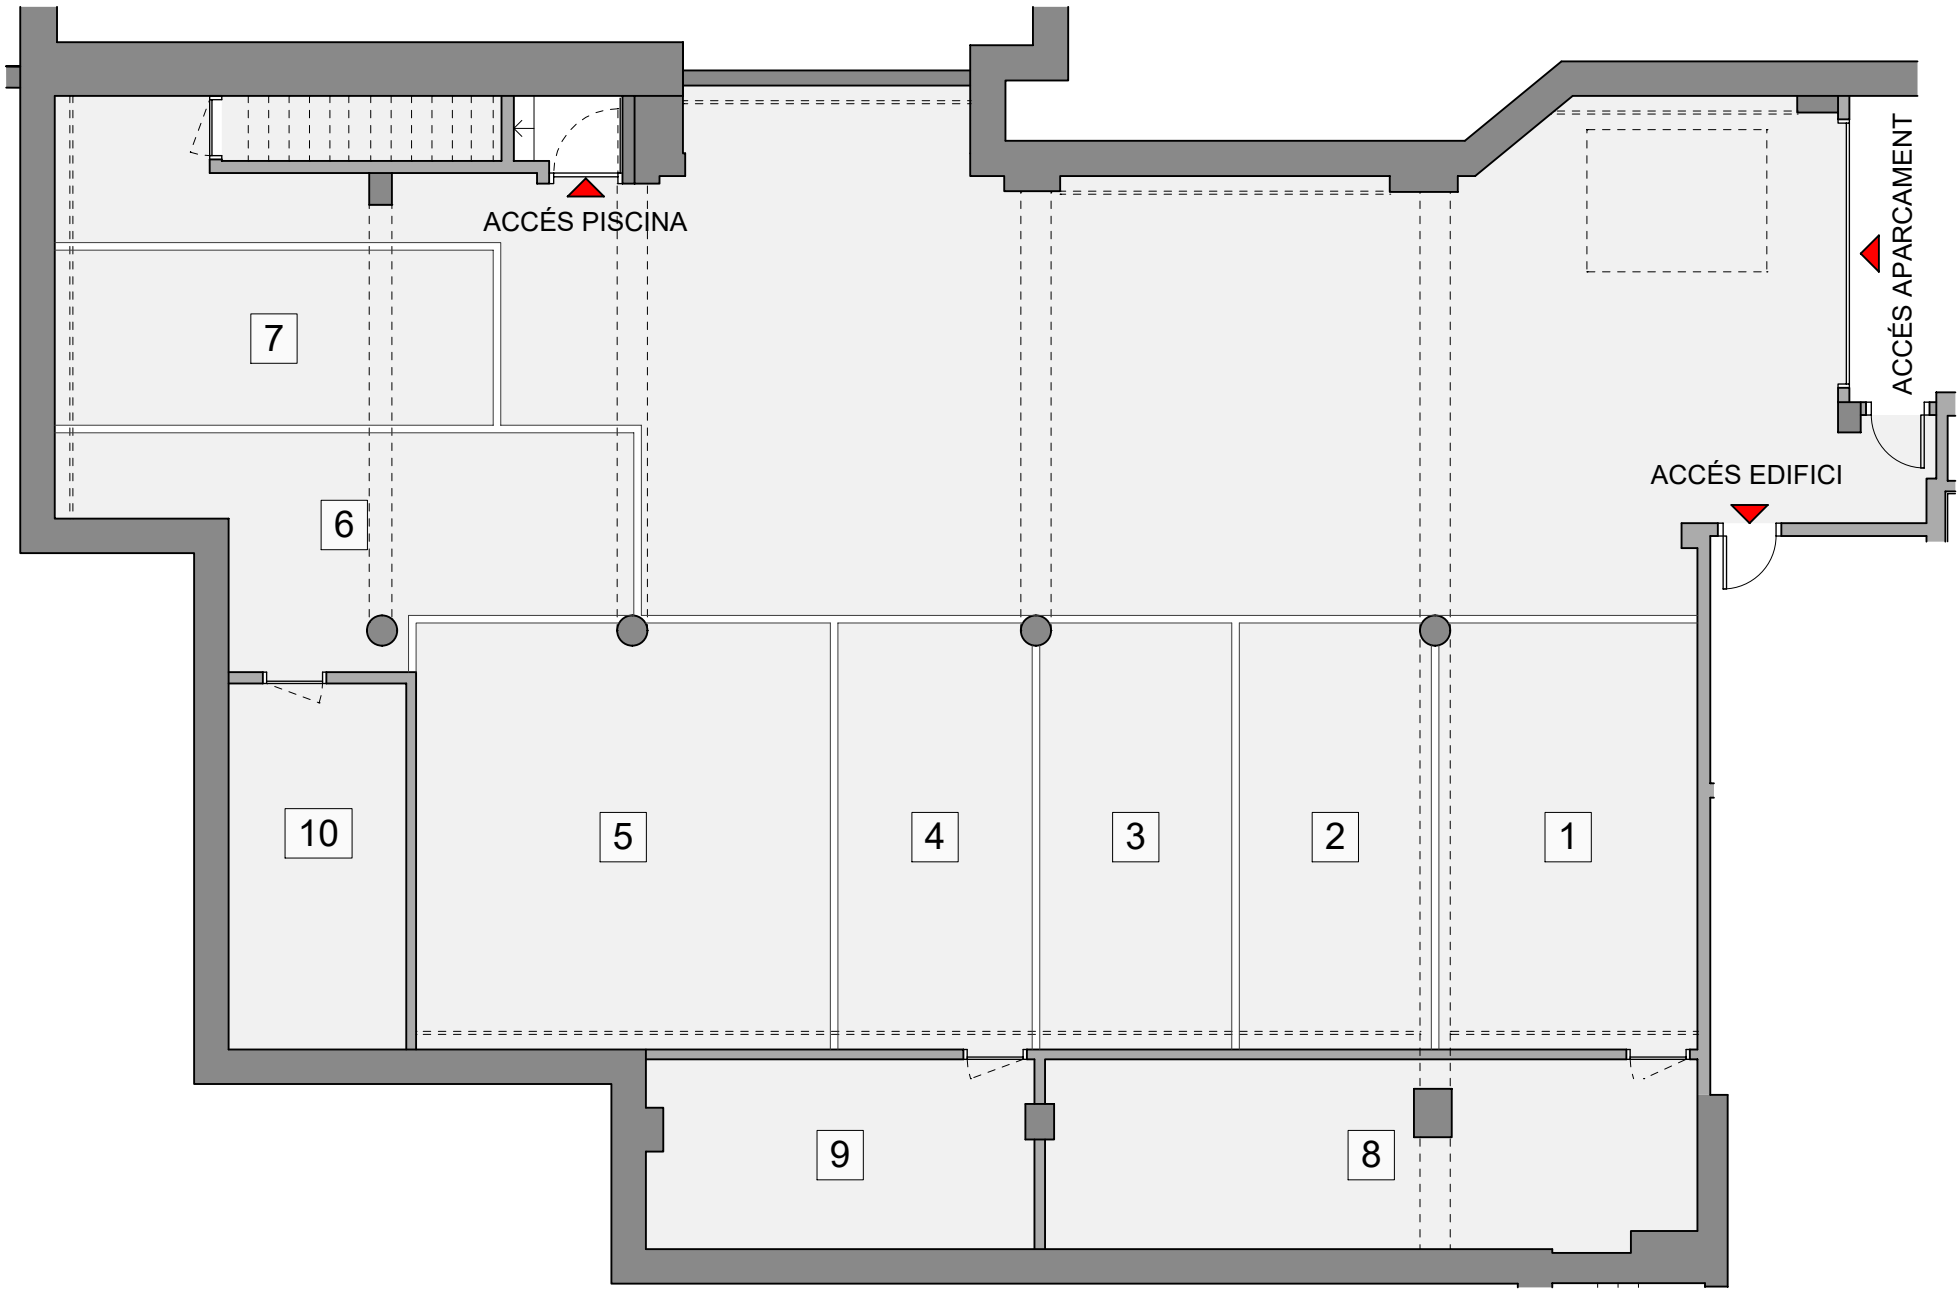

Quadre de superfícies útils:

Núm	Espai	Sup. útil
PLACES D'APARCAMENT		
1	PLAÇA 1	17,60 m2
2	PLAÇA 2	13,50 m2
3	PLAÇA 3	13,50 m2
4	PLAÇA 4	13,50 m2
5	PLAÇA 5	28,55 m2
6	PLAÇA 6	18,30 m2
7	PLAÇA 7	14,80 m2
TRASTERS		
8	TRASTER 1	21,20 m2
9	TRASTER 2	12,70 m2
10	TRASTER 3	11,35 m2



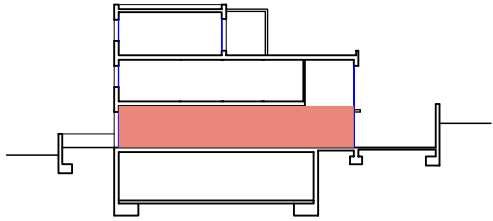


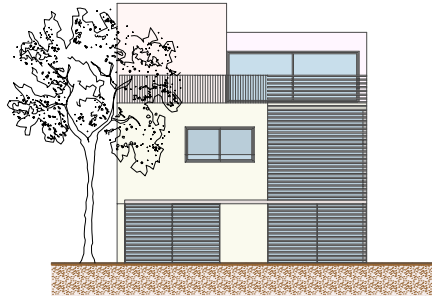



Quadre de superfícies útils:

Núm	Espai	Sup. útil
1	JARDÍ	212,40 m2

Total superfície jardí: 212,40 m2

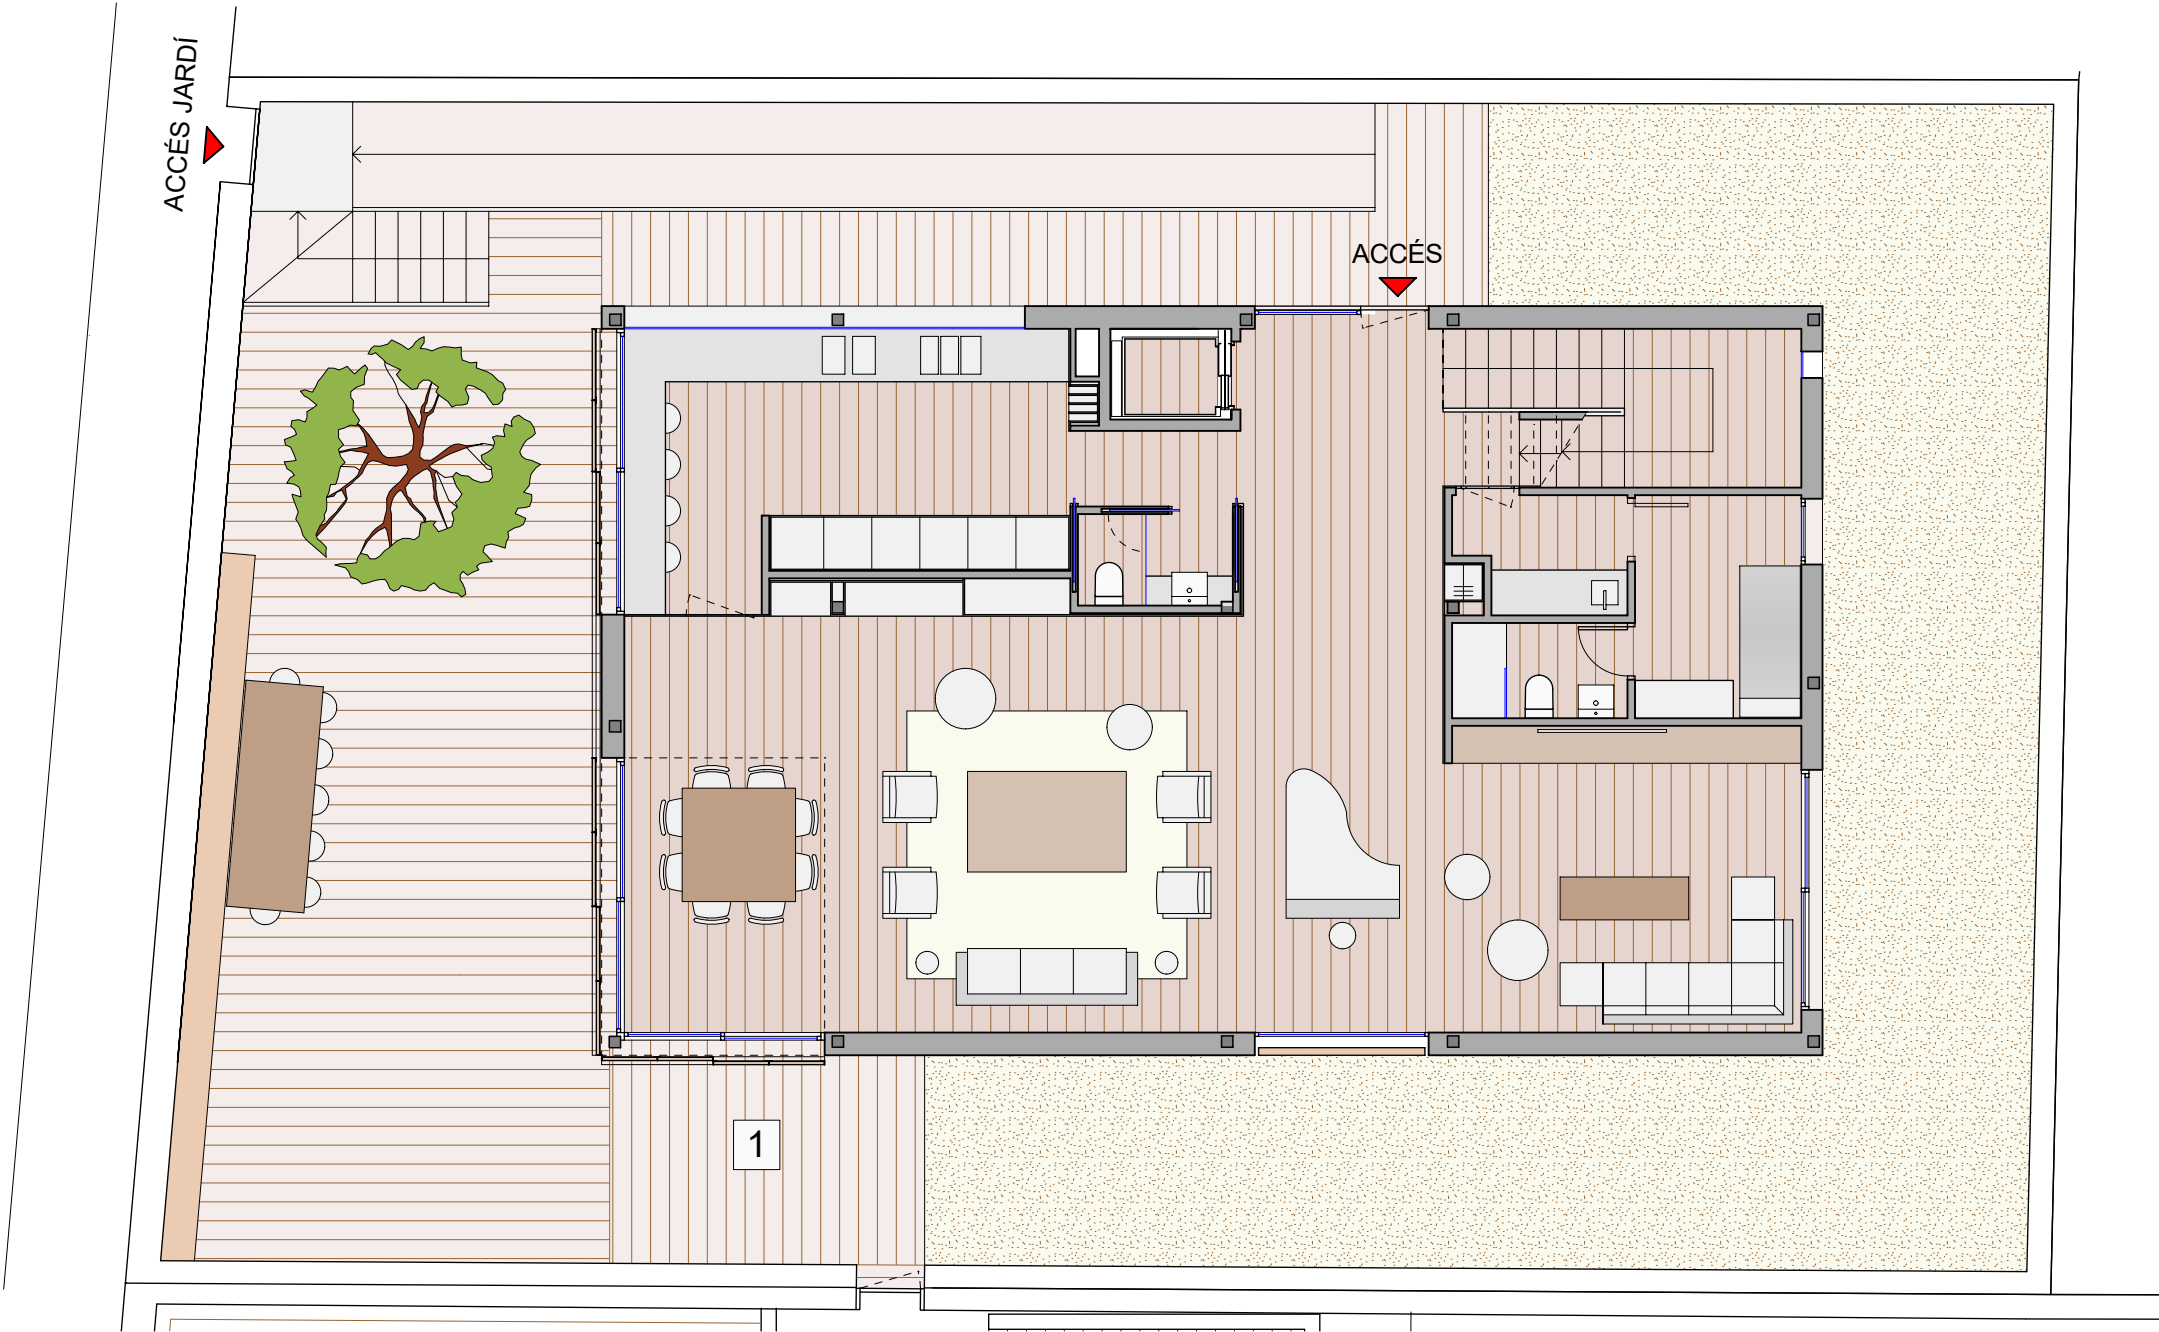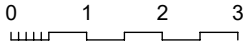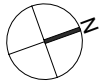

AQUEST DOCUMENT NO TÉ CAP VALOR CONTRACTUAL.
La promotora es reserva la facultat de modificar per imperatiu de les administracions competents o per necessitat de la mateixa obra les característiques, distribucions i superfícies detallades. Els mobles que es detallen en el plànol no formant part de l'habitatge.

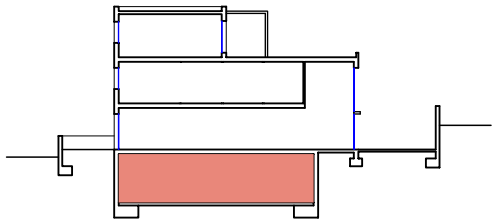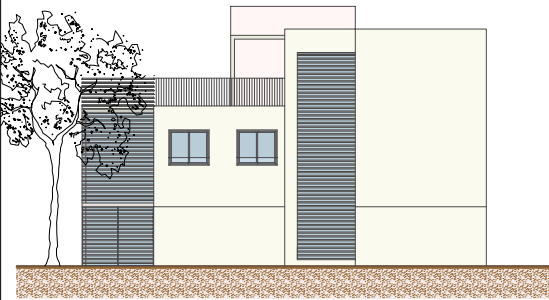




Quadre de superfícies útils:

Núm	Espai	Sup. útil
1	PARKING	100,00 m2
2	MAGATZEM	2,50 m2
3	VESTÍBUL	3,90 m2
4	ESCALES	6,00 m2

Total superfície construïda: 530,20 m2
Total superfície exterior: 280,40 m2
Total superfície: 810,60 m2

AQUEST DOCUMENT NO TÉ CAP VALOR CONTRACTUAL.
La promotora es reserva la facultat de modificar per imperatiu de les administracions competents o per necessitat de la mateixa obra les característiques, distribucions i superfícies detallades. Els mobles que es detallen en el plànol no formant part de l'habitatge.

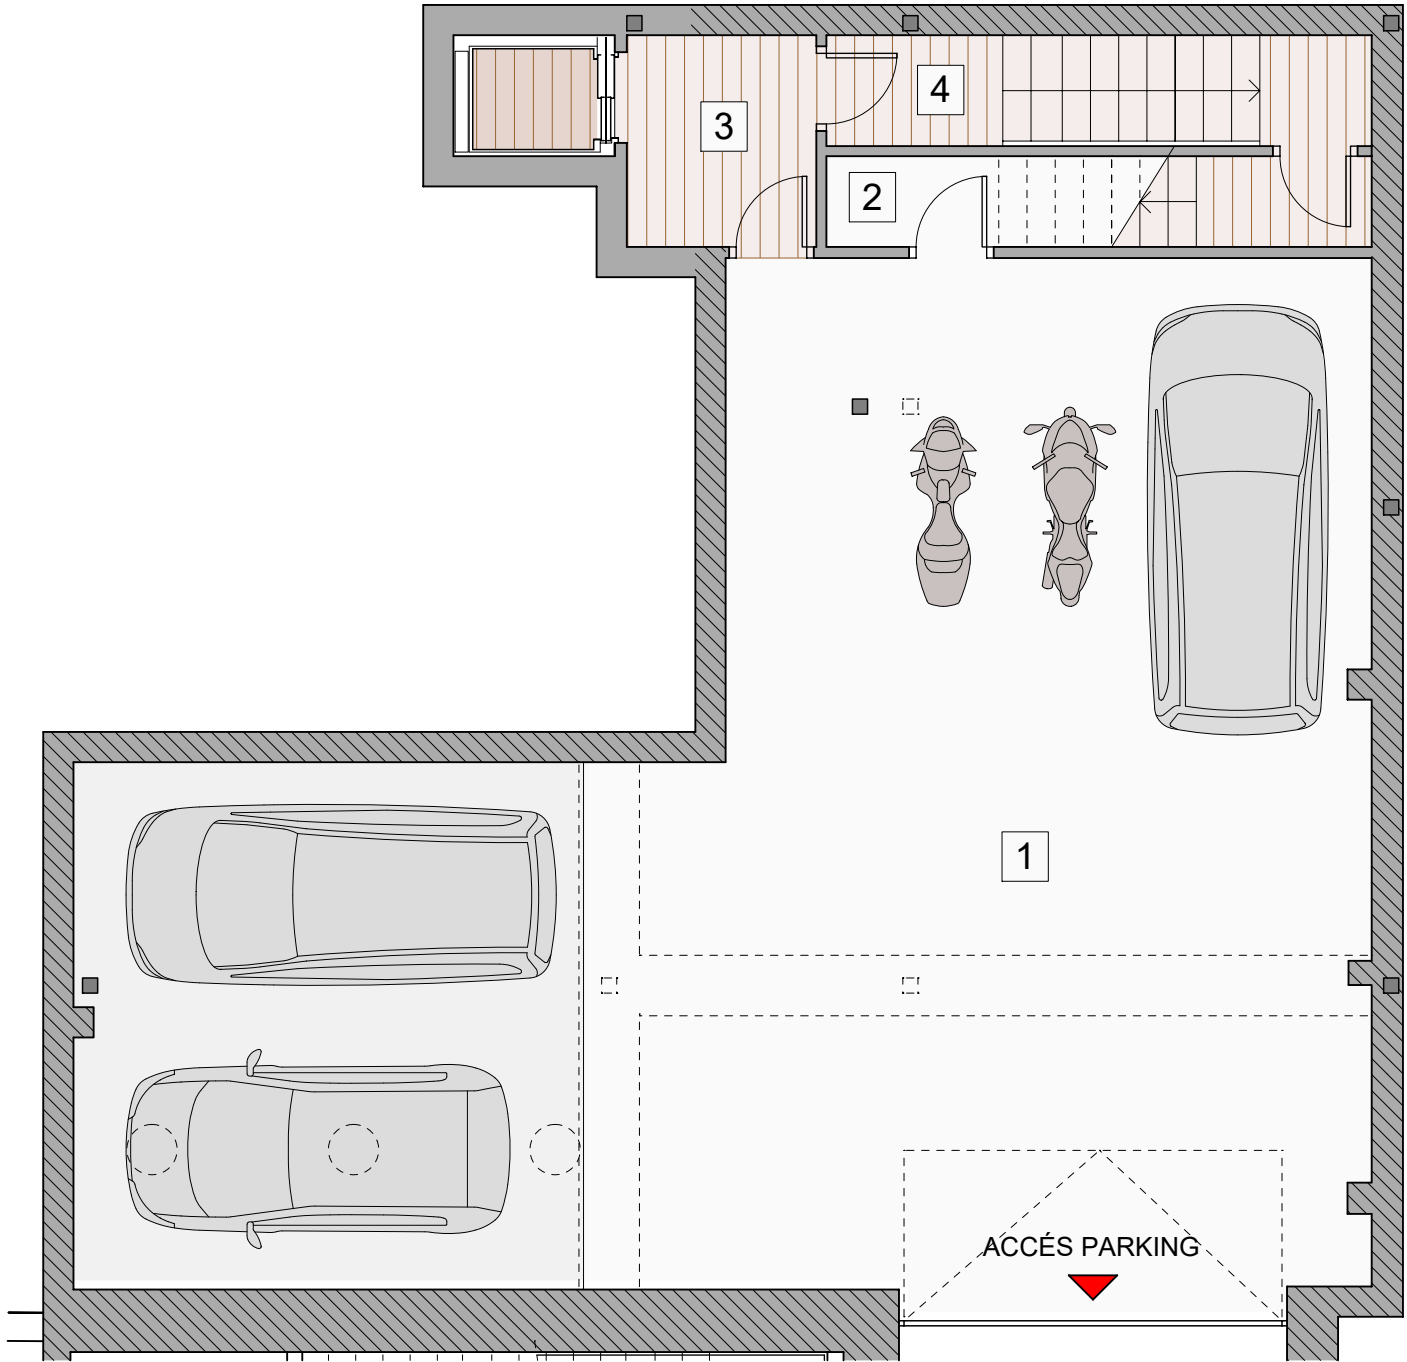

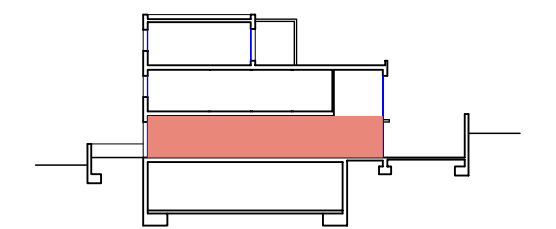
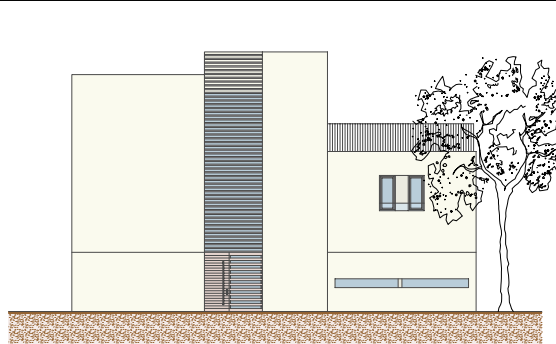




Quadre de superfícies útils:

Núm	Espai	Sup. útil
1	REBEDOR	10,70 m2
2	SALÓ / MENJADOR	81,10 m2
3	CUINA	20,10 m2
4	PASSADÍS	2,00 m2
5	LAVABO	2,50 m2
6	SAFAREIG	3,30 m2
7	HABITACIÓ SERVEI	6,50 m2
8	BANY SERVEI	2,90 m2
9	ESCALES	9,90 m2

Total superfície construïda:	530,20 m2
Total superfície exterior:	280,40 m2
Total superfície:	810,60 m2

AQUEST DOCUMENT NO TÉ CAP VALOR CONTRACTUAL.
La promotora es reserva la facultat de modificar per imperatiu de les administracions competents o per necessitat de la mateixa obra les característiques, distribucions i superfícies detallades. Els mobles que es detallen en el plànol no formant part de l'habitatge.

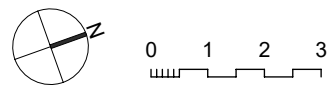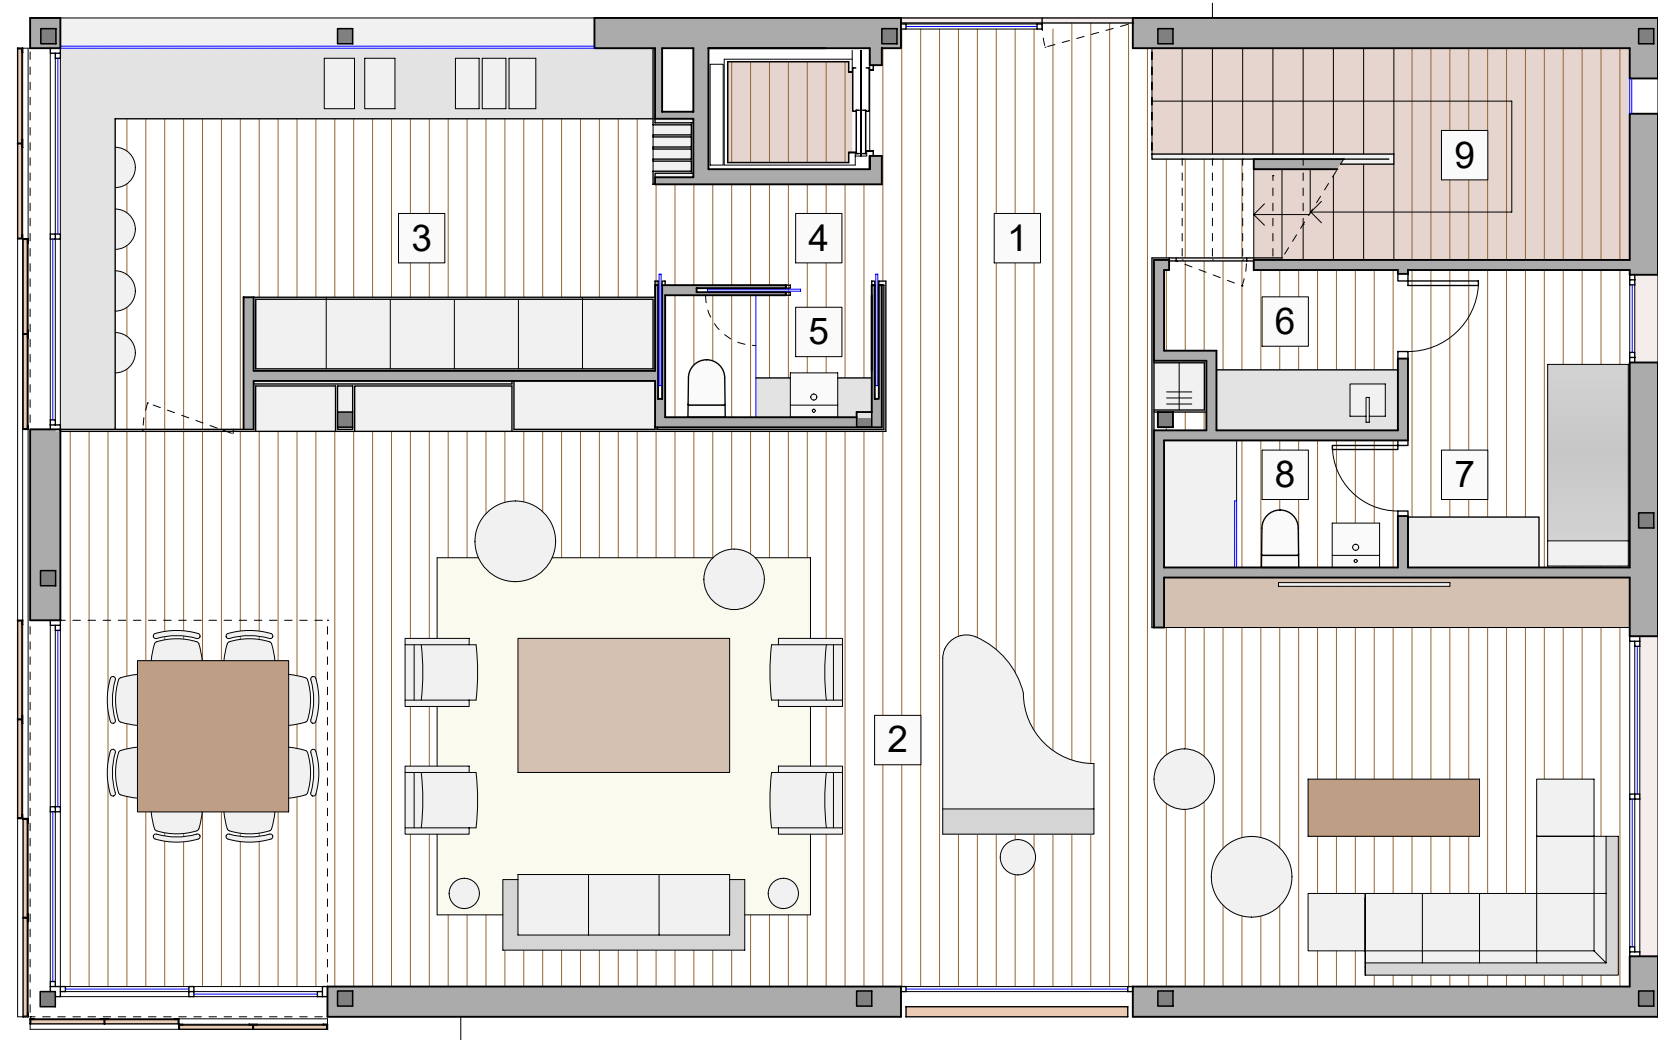


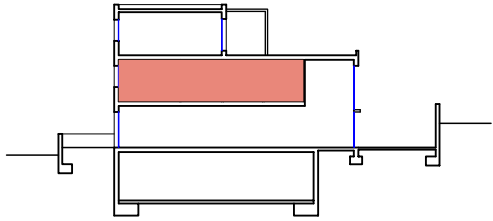
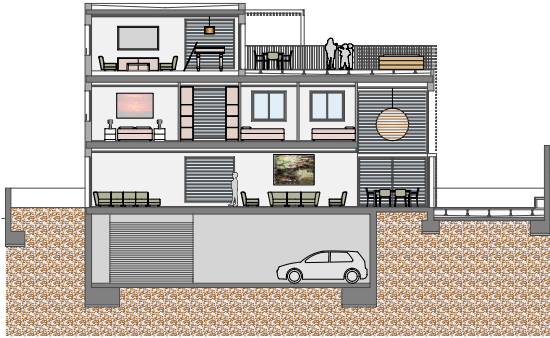




Quadre de superfícies útils:

Núm	Espai	Sup. útil
1	DISTRIBUIDOR	11,00 m2
2	PASSADÍS 1	3,40 m2
3	DORMITORI 1	19,20 m2
4	BANY 1	9,80 m2
5	VESTIDOR	14,00 m2
6	PASSADÍS	5,50 m2
7	DORMITORI 2	13,50 m2
8	BANY 2	4,10 m2
9	DORMITORI 3	14,40 m2
10	DORMITORI 4	14,40 m2
11	BANY 3	7,80 m2

Total superfície construïda:	530,20 m2
Total superfície exterior:	280,40 m2
Total superfície:	810,60 m2

AQUEST DOCUMENT NO TÉ CAP VALOR CONTRACTUAL.
La promotora es reserva la facultat de modificar per imperatiu de les administracions competents o per necessitat de la mateixa obra les característiques, distribucions i superfícies detallades. Els mobles que es detallen en el plànol no formant part de l'habitatge.

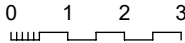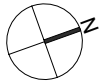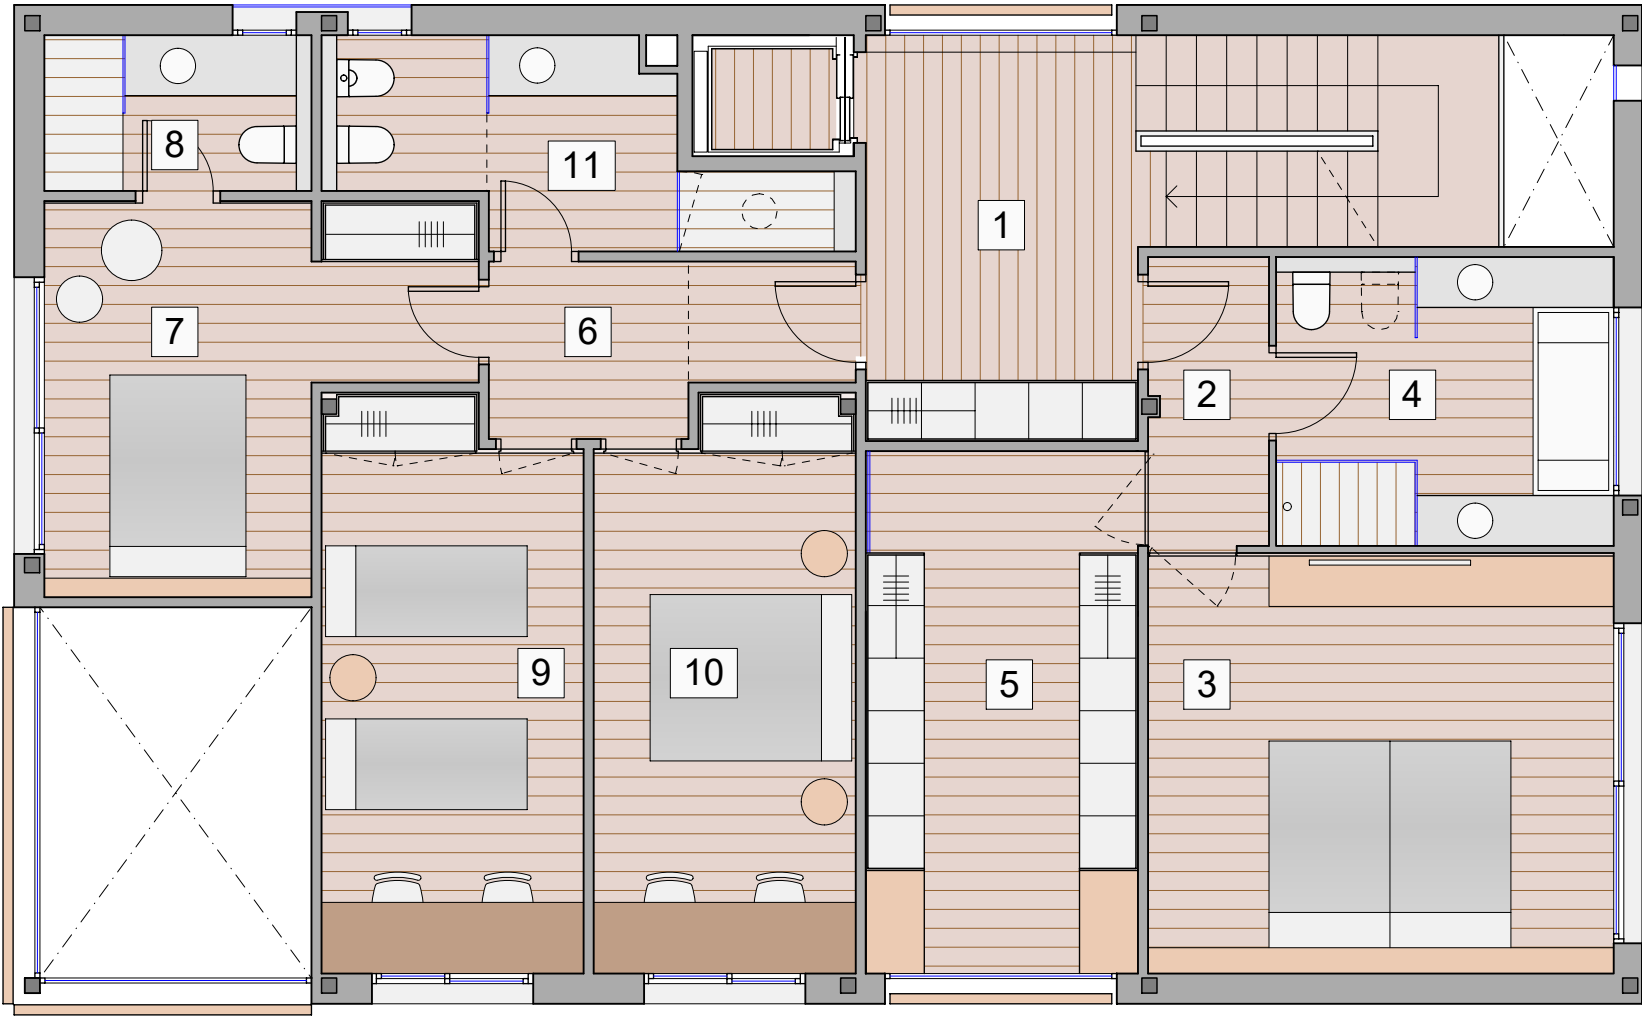


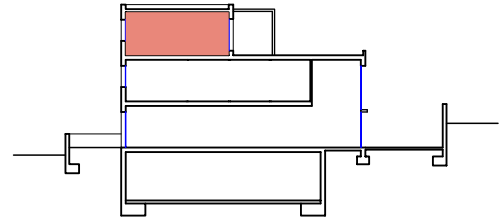
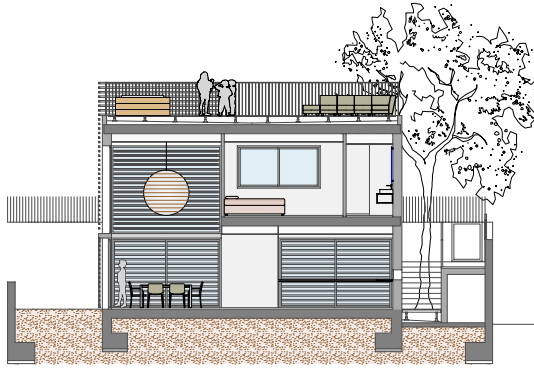




Quadre de superfícies útils:

Núm	Espai	Sup. útil
1	VESTÍBUL	6,90 m2
2	SALÓ	52,70 m2
3	BANY	4,90 m2
4*	TERRASSA	68,00 m2

Total superfície construïda: 530,20 m2
Total superfície exterior: 280,40 m2
Total superfície: 810,60 m2

AQUEST DOCUMENT NO TÉ CAP VALOR CONTRACTUAL.
La promotora es reserva la facultat de modificar per imperatiu de les administracions competents o per necessitat de la mateixa obra les característiques, distribucions i superfícies detallades. Els mobles que es detallen en el plànol no formant part de l'habitatge.

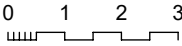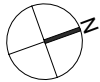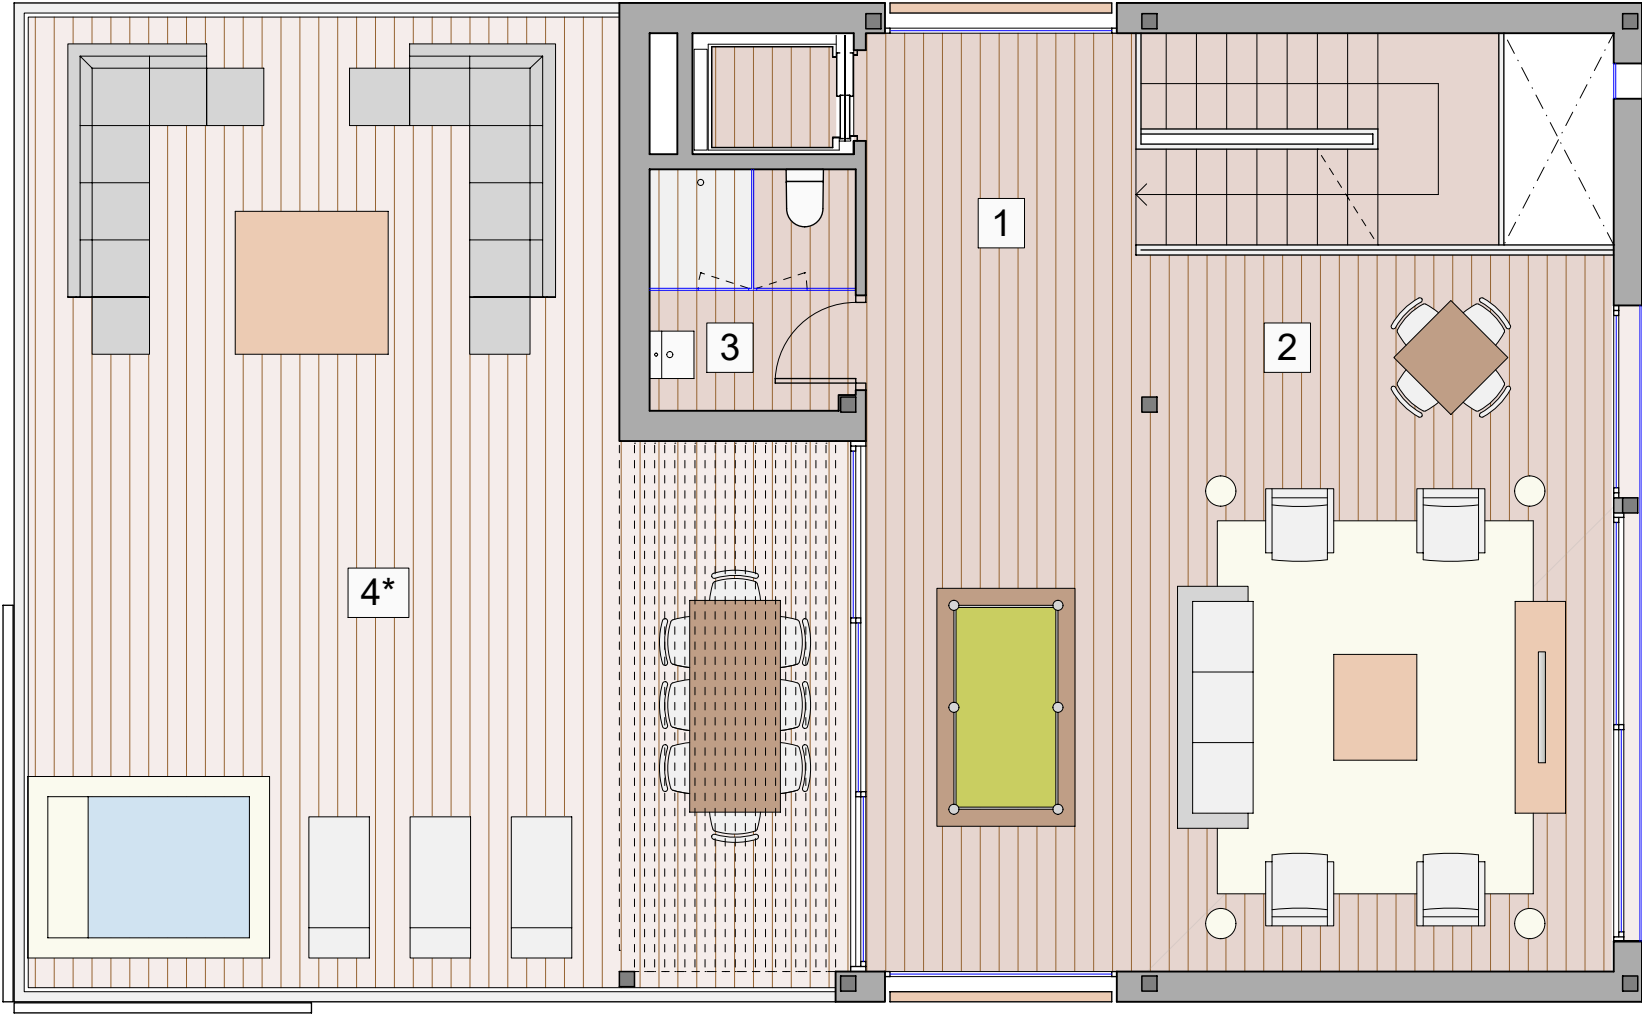

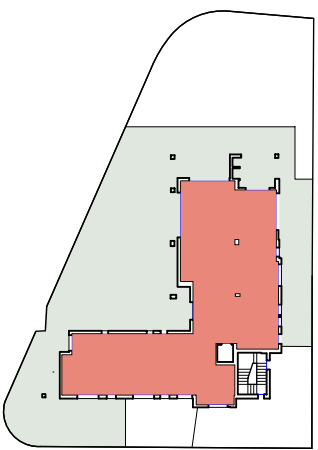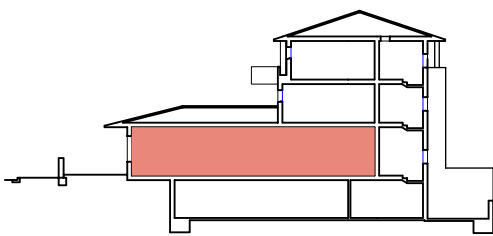



Quadre de superfícies útils:


Núm	Espai	Sup. útil
1	PORXO	105,00 m2
2	JARDÍ	318,60 m2

Total superfície jardí: 423,60 m2

AQUEST DOCUMENT NO TÉ CAP VALOR CONTRACTUAL.

La promotora es reserva la facultat de modificar per imperatiu de les administracions competents o per necessitat de la mateixa obra les característiques, distribucions i superfícies detallades. Els mobles que es detallen en el plànol no formant part de l'habitatge.

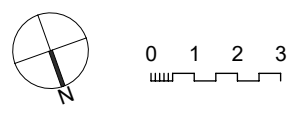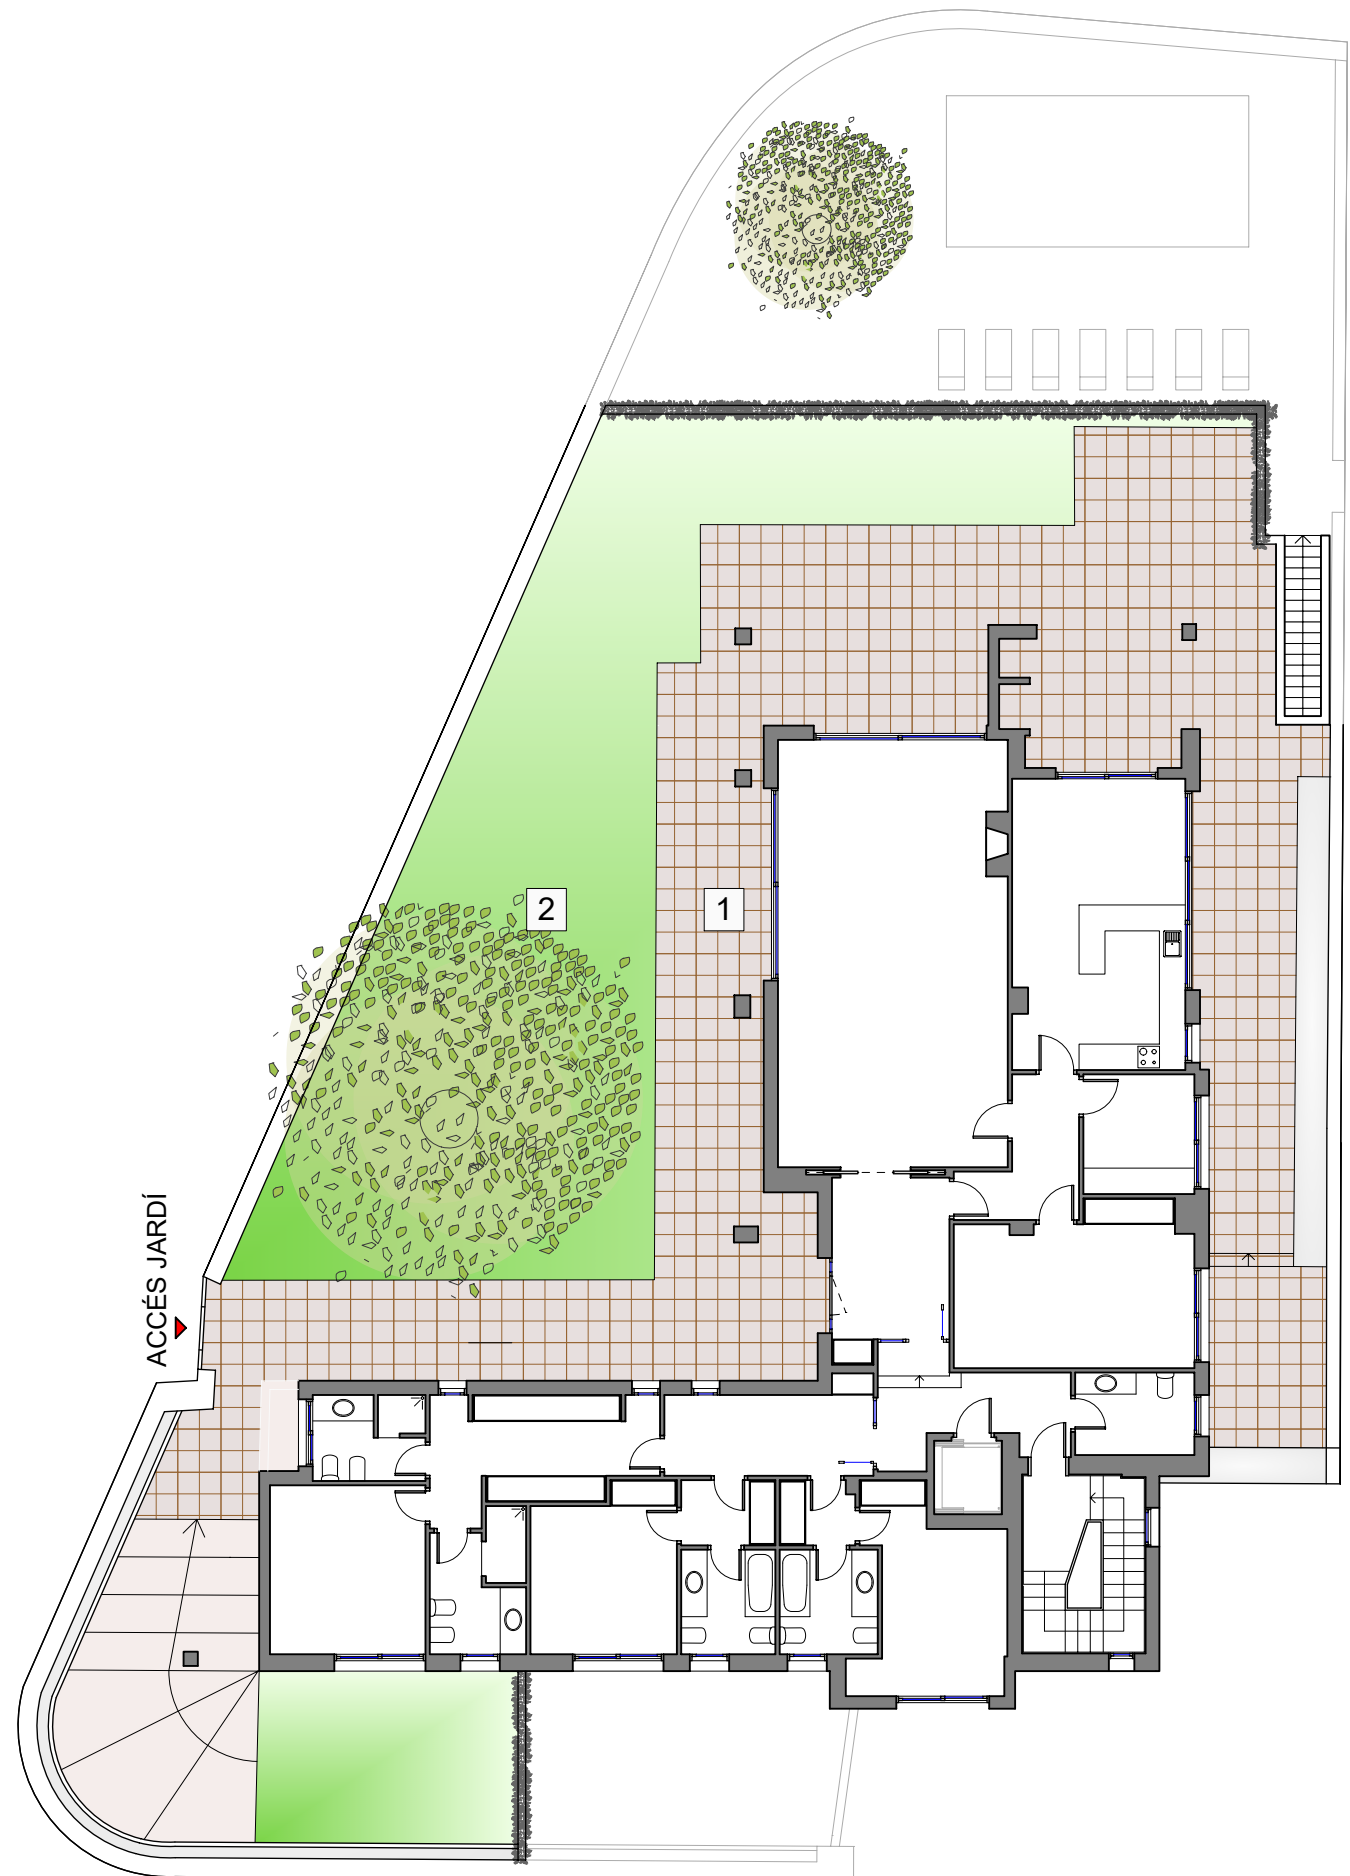

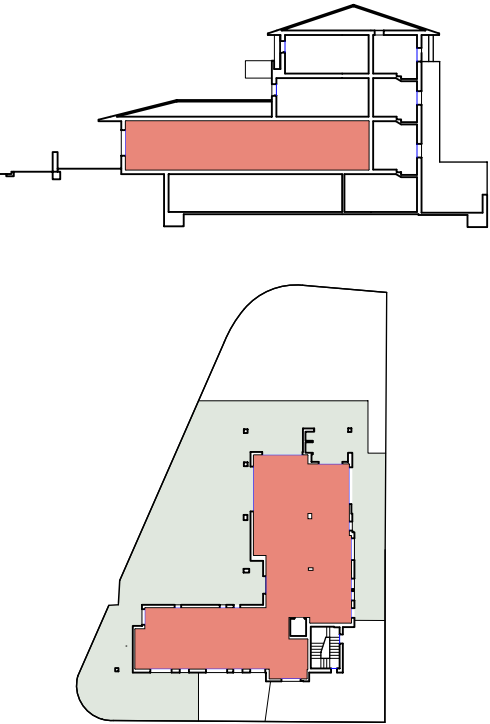

Quadre de superfícies útils:

Núm	Espai	Sup. útil
1	REBEDOR 1	10,80 m2
2	SALÓ / MENJADOR	51,85 m2
3	PASSADÍS 1	06,75 m2
4	CUINA	26,80 m2
5	SAFAREIG	07,10 m2
6	ESTUDI	19,50 m2
7	REBEDOR 2	09,10 m2
8	LAVABO	05,25 m2
9	VESTÍBUL	09,05 m2
10	PASSADÍS	12,95 m2
11	BANY 1	05,20 m2
12	DORMITORI 1	14,10 m2
13	BANY 2	06,85 m2
14	DISTRIBUIDOR 1	03,30 m2
15	DORMITORI 2	12,55 m2
16	BANY 3	05,25 m2
17	DISTRIBUIDOR 2	02,55 m2
18	DORMITORI 3	13,85 m2
19	BANY 4	05,50 m2

Total superfície construïda:

Total superfície exterior:

Total superfície:


287,00 m2


423,60 m2

710,60 m2

AQUEST DOCUMENT NO TÉ CAP VALOR CONTRACTUAL.

La promotora es reserva la facultat de modificar per imperatiu de les administracions competents o per necessitat de la mateixa obra les característiques, distribucions i superfícies detallades. Els mobles que es detallen en el plànol no formant part de l'habitatge.

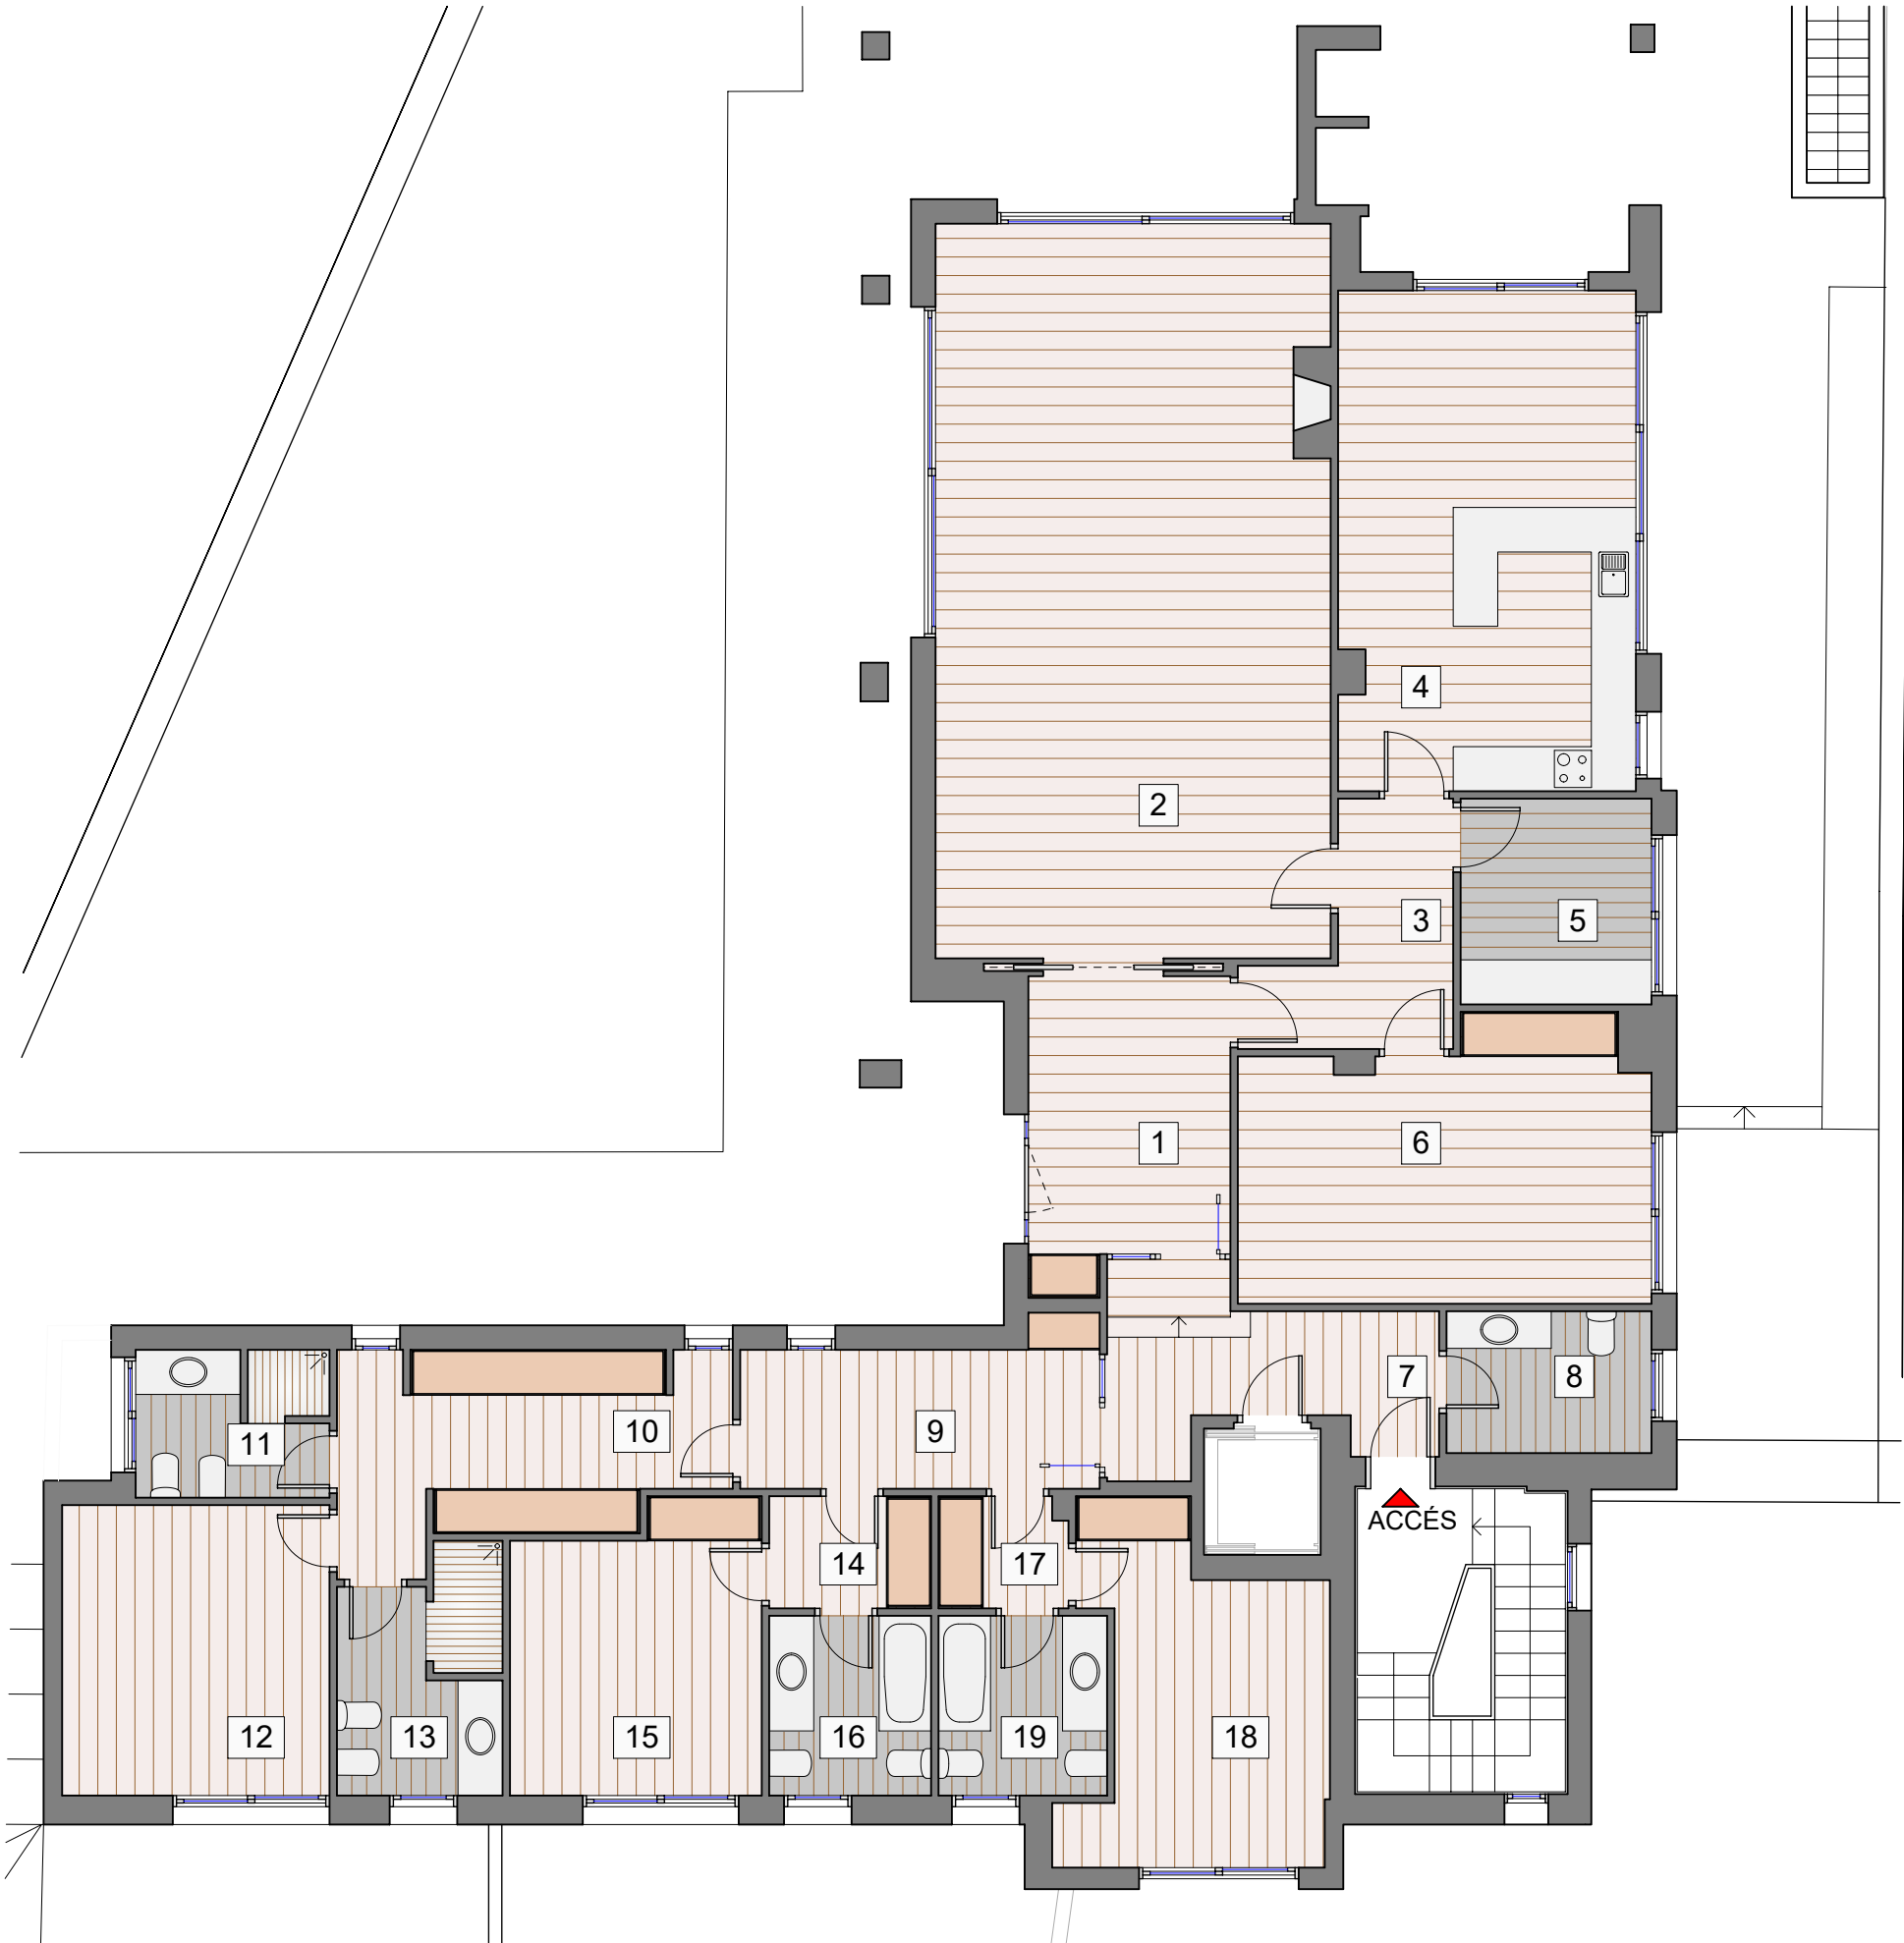


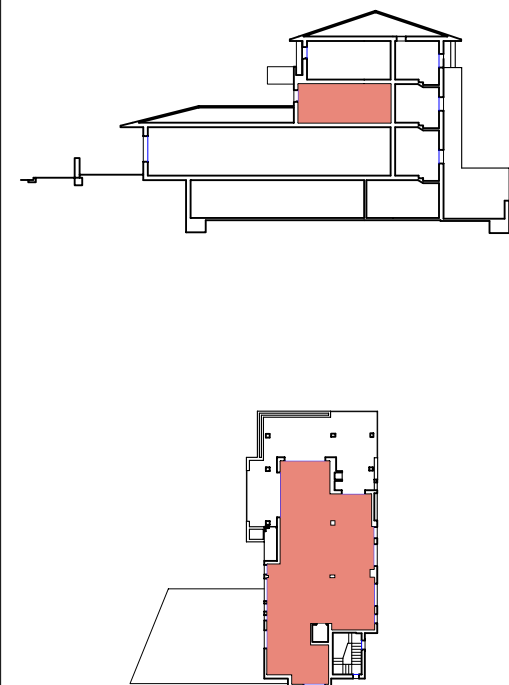



Quadre de superfícies útils:

Núm	Espai	Sup. útil
1	REBEDOR	04,70 m2
2	SALÓ / MENJADOR	55,60 m2
3	CUINA	16,20 m2
4	SAFAREIG	07,70 m2
5	LAVABO	03,65 m2
6	DORMITORI 1	16,90 m2
7	BANY 1	06,80 m2
8	VESTIDOR	06,15 m2
9	DISTRIBUIDOR	03,20 m2
10	DORMITORI 2	20,80 m2
11	BANY 2	06,95 m2
12	DORMITORI 3	11,05 m2
13	BANY 3	05,85 m2
14*	TERRASSA	92,00 m2
15*	INSTAL·LACIONS	03,65 m2

Total superfície construïda:	206,30 m2
Total superfície exterior:	92,00 m2
Total superfície:	298,30 m2

AQUEST DOCUMENT NO TÉ CAP VALOR CONTRACTUAL.
La promotora es reserva la facultat de modificar per imperatiu de les administracions competents o per necessitat de la mateixa obra les característiques, distribucions i superfícies detallades. Els mobles que es detallen en el plànol no formant part de l'habitatge.

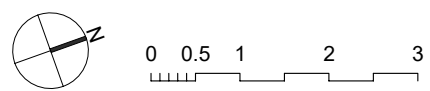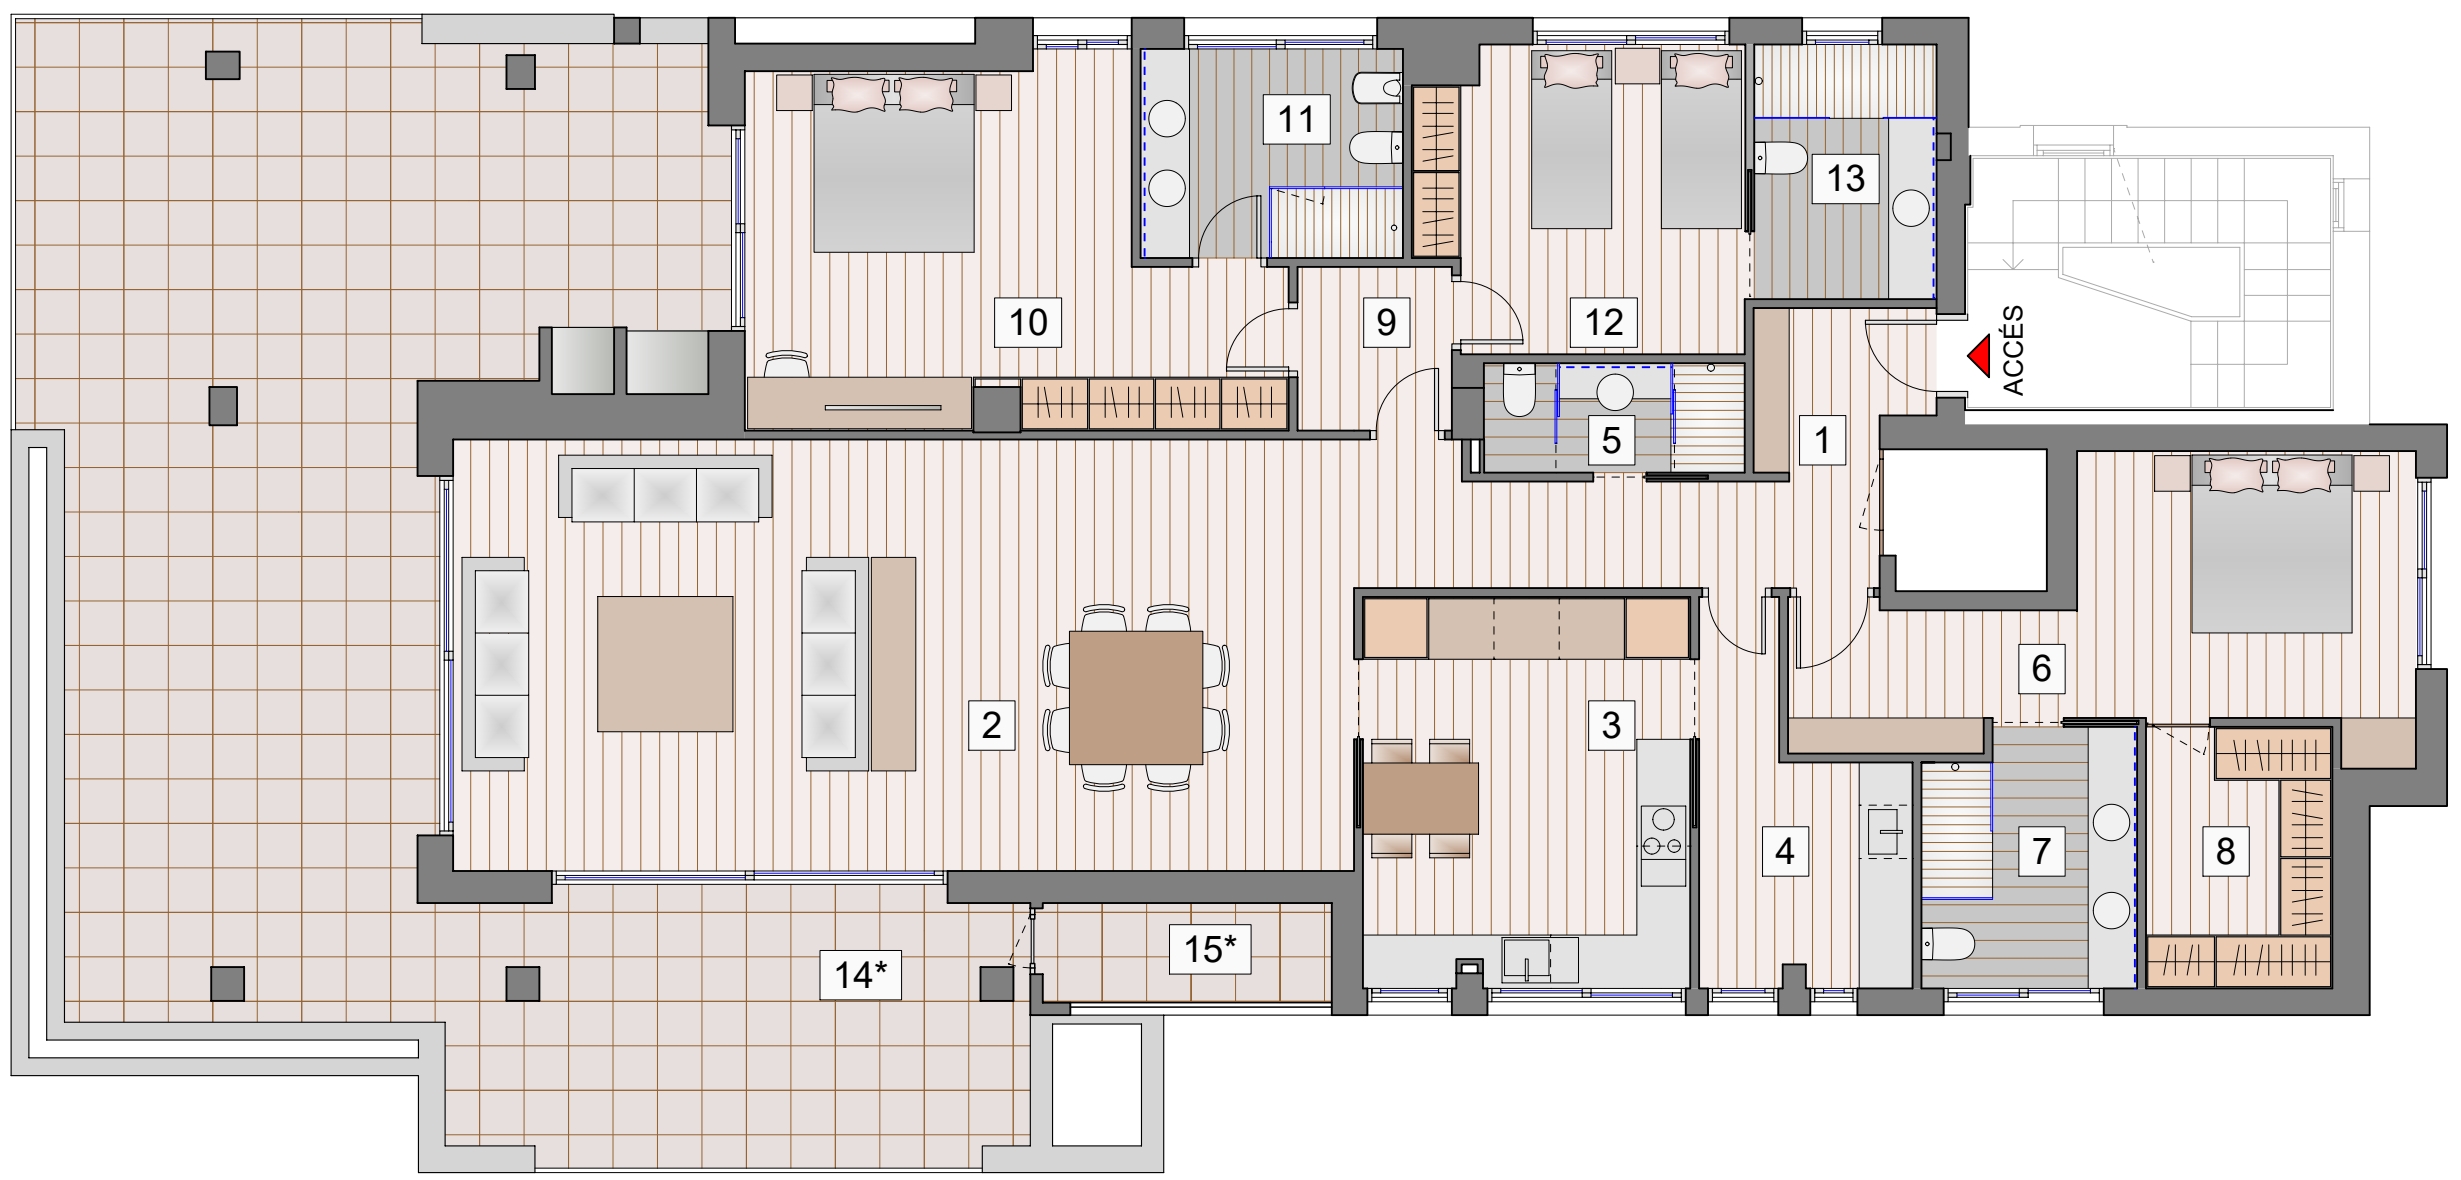

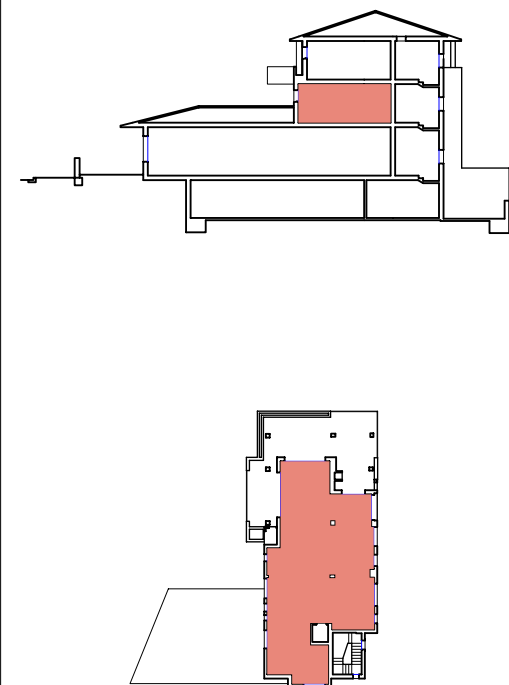

Quadre de superfícies útils:

Núm	Espai	Sup. útil
1	REBEDOR	12,40 m2
2	PASSADÍS	06,30 m2
3	SALÓ / MENJADOR	54,90 m2
4	CUINA	11,00 m2
5	LAVABO	02,80 m2
6	DORMITORI 1	16,80 m2
7	BANY 1	06,40 m2
8	VESTIDOR 1	05,50 m2
9	DORMITORI 2	11,20 m2
10	BANY 2	05,70 m2
11	VESTIDOR 2	06,00 m2
12	DORMITORI 3	12,00 m2
13	BANY 3	04,00 m2
14	SAFAREIG	07,70 m2
15	HABITACIÓ 4	06,50 m2
16	BANY 4	02,70 m2
17*	TERRASSA	92,00 m2
18*	INSTAL·LACIONS	01,80 m2

Total superfície construïda:	206,30 m2
Total superfície exterior:	92,00 m2
Total superfície:	298,30 m2

AQUEST DOCUMENT NO TÉ CAP VALOR CONTRACTUAL.
La promotora es reserva la facultat de modificar per imperatiu de les administracions competents o per necessitat de la mateixa obra les característiques, distribucions i superfícies detallades. Els mobles que es detallen en el plànol no formant part de l'habitatge.

