

#### ÁREAS DE SUPERFICIES

Patio	TOTAL M2: 27,87m <sup>2</sup>
Recibidor - Salón	TOTAL M2: 23,67m <sup>2</sup>
Cocina - Comedor	TOTAL M2: 19,11m <sup>2</sup>
Ropero	TOTAL M2: 1,30m <sup>2</sup>
Habitación 1	TOTAL M2: 8,03m <sup>2</sup>
Habitación 2	TOTAL M2: 11,66m <sup>2</sup>
Baño 1	TOTAL M2: 2,39m <sup>2</sup>
Habitación suite	TOTAL M2: 11,47m <sup>2</sup>
Baño suite	TOTAL M2: 4,44m <sup>2</sup>
Terraza	TOTAL M2: 16,00m <sup>2</sup>
Lavadero	TOTAL M2: 2,88m <sup>2</sup>
Habitación 3	TOTAL M2: 10,45m <sup>2</sup>
Habitación 4	TOTAL M2: 18,28m <sup>2</sup>
Baño 2	TOTAL M2: 2,29m <sup>2</sup>
Baño 3	TOTAL M2: 2,38m <sup>2</sup>
Garaje	TOTAL M2: 18,28m <sup>2</sup>
<b>TOTAL SUPERFICIE</b>	<b>TOTAL M2: 180m<sup>2</sup> aprox</b>

PROYECTO: MARINÉ (SANT CUGAT)

PLANO: ESTADO ACTUAL

ESCALA:  
ORIGINAL A3


1/50

FECHA: ENERO 2022

Nº PLANO:


01

INTERIORISMO: IMPULSE BCN

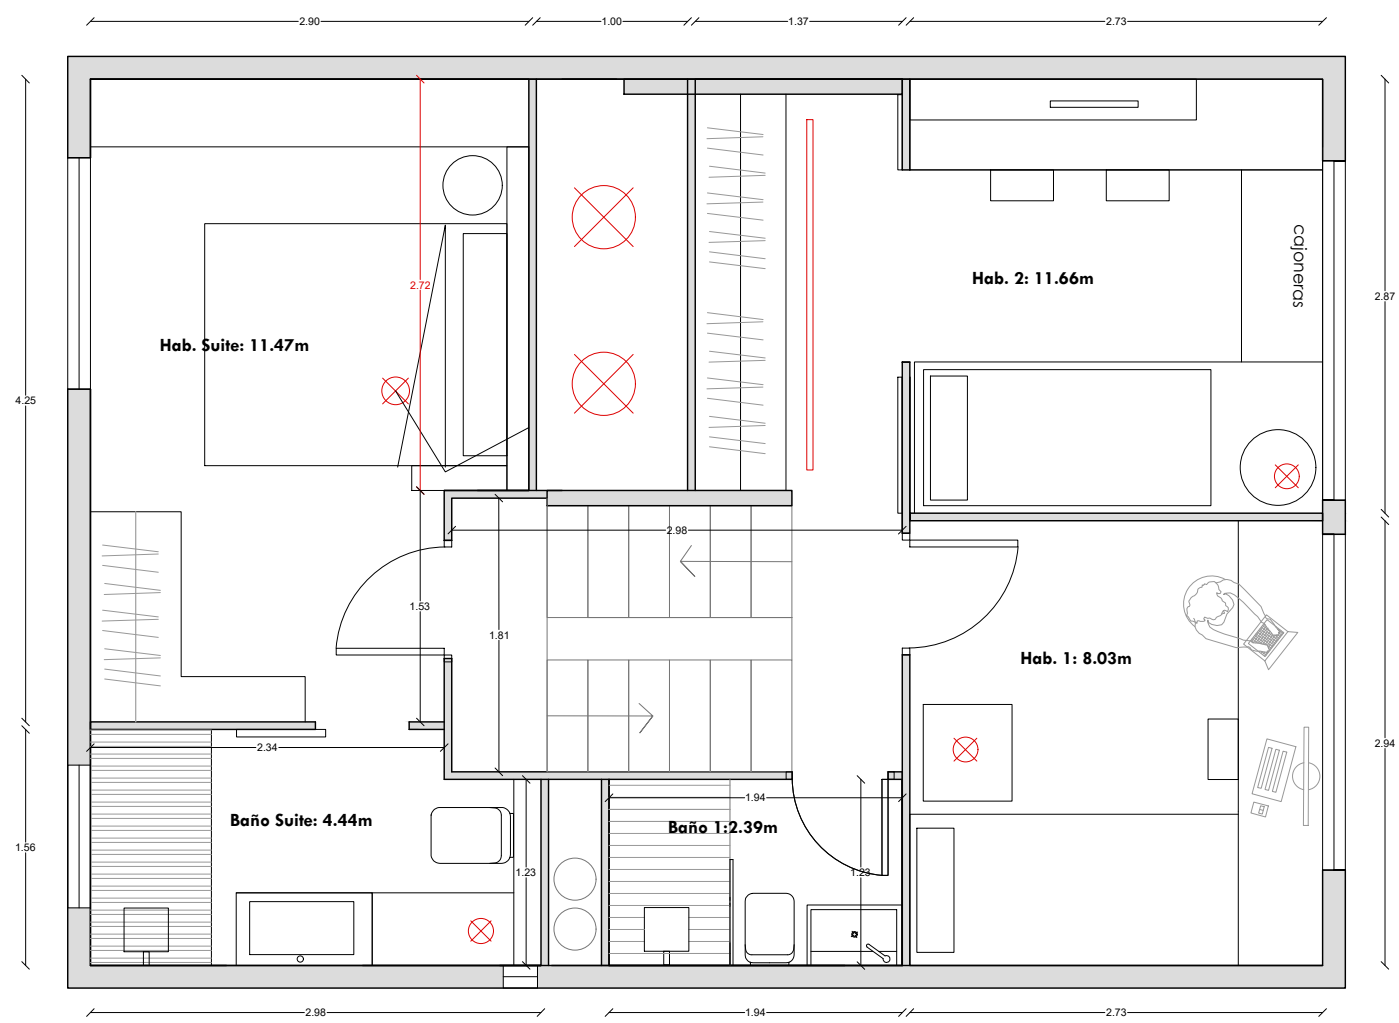

ÁREAS DE SUPERFICIES	
Patio	TOTAL M2: 27,87m <sup>2</sup>
Recibidor - Salón	TOTAL M2: 23,67m <sup>2</sup>
Cocina - Comedor	TOTAL M2: 19,11m <sup>2</sup>
Ropero	TOTAL M2: 1,30m <sup>2</sup>
Habitación 1	TOTAL M2: 8,03m <sup>2</sup>
Habitación 2	TOTAL M2: 11,66m <sup>2</sup>
Baño 1	TOTAL M2: 2,39m <sup>2</sup>
Habitación suite	TOTAL M2: 11,47m <sup>2</sup>
Baño suite	TOTAL M2: 4,44m <sup>2</sup>
Terraza	TOTAL M2: 16,00m <sup>2</sup>
Lavadero	TOTAL M2: 2,88m <sup>2</sup>
Habitación 3	TOTAL M2: 10,45m <sup>2</sup>
Habitación 4	TOTAL M2: 18,28m <sup>2</sup>
Baño 2	TOTAL M2: 2,29m <sup>2</sup>
Baño 3	TOTAL M2: 2,38m <sup>2</sup>
Garaje	TOTAL M2: 18,28m <sup>2</sup>
<b>TOTAL SUPERFICIE</b>	<b>TOTAL M2: 180m<sup>2</sup> aprox</b>

PROYECTO: MARINÉ (SANT CUGAT)	ESCALA: ORIGINAL A3 <b>1/50</b>	FECHA: ENERO 2022	
PLANO: ESTADO ACTUAL	Nº PLANO: <b>01</b>	INTERIORISMO: IMPULSE BCN	

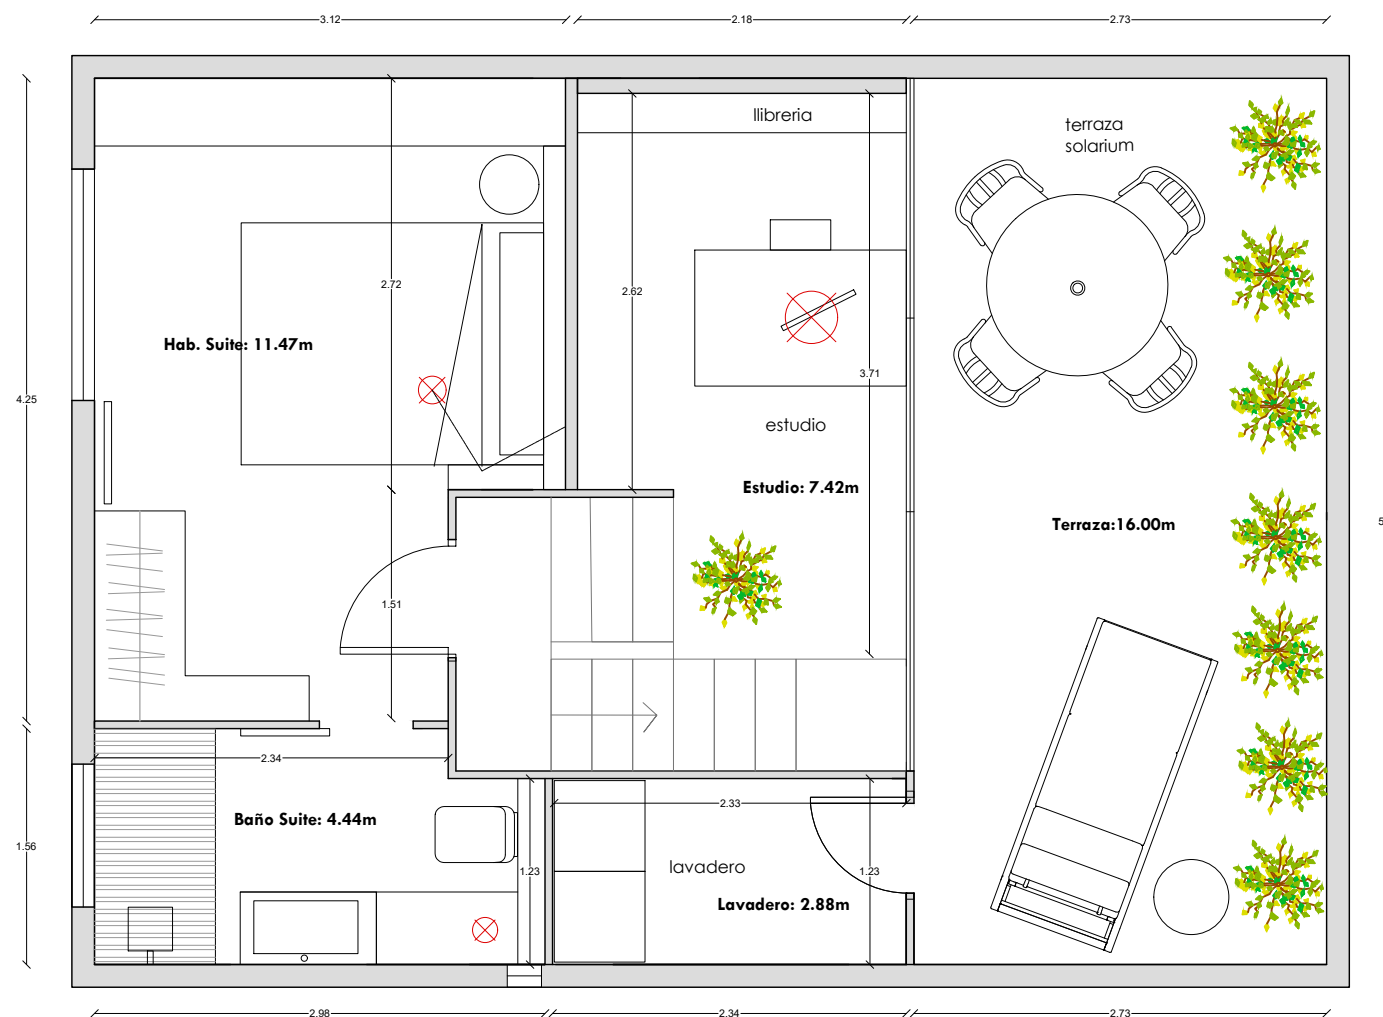

**ÁREAS DE SUPERFICIES**

Patio	TOTAL M2: 27,87m <sup>2</sup>
Recibidor - Salón	TOTAL M2: 23,67m <sup>2</sup>
Cocina - Comedor	TOTAL M2: 19,11m <sup>2</sup>
Ropero	TOTAL M2: 1,30m <sup>2</sup>
Habitación 1	TOTAL M2: 8,03m <sup>2</sup>
Habitación 2	TOTAL M2: 11,66m <sup>2</sup>
Baño 1	TOTAL M2: 2,39m <sup>2</sup>
Habitación suite	TOTAL M2: 11,47m <sup>2</sup>
Baño suite	TOTAL M2: 4,44m <sup>2</sup>
Terraza	TOTAL M2: 16,00m <sup>2</sup>
Lavadero	TOTAL M2: 2,88m <sup>2</sup>
Habitación 3	TOTAL M2: 10,45m <sup>2</sup>
Habitación 4	TOTAL M2: 18,28m <sup>2</sup>
Baño 2	TOTAL M2: 2,29m <sup>2</sup>
Baño 3	TOTAL M2: 2,38m <sup>2</sup>
Garaje	TOTAL M2: 18,28m <sup>2</sup>
<b>TOTAL SUPERFICIE</b>	<b>TOTAL M2: 180m<sup>2</sup> aprox</b>

PROYECTO: MARINÉ (SANT CUGAT)

PLANO: ESTADO ACTUAL


ESCALA:  
ORIGINAL A3 **1/50**

Nº PLANO: **01**

FECHA: ENERO 2022

INTERIORISMO: IMPULSE BCN

impulse  
bcn

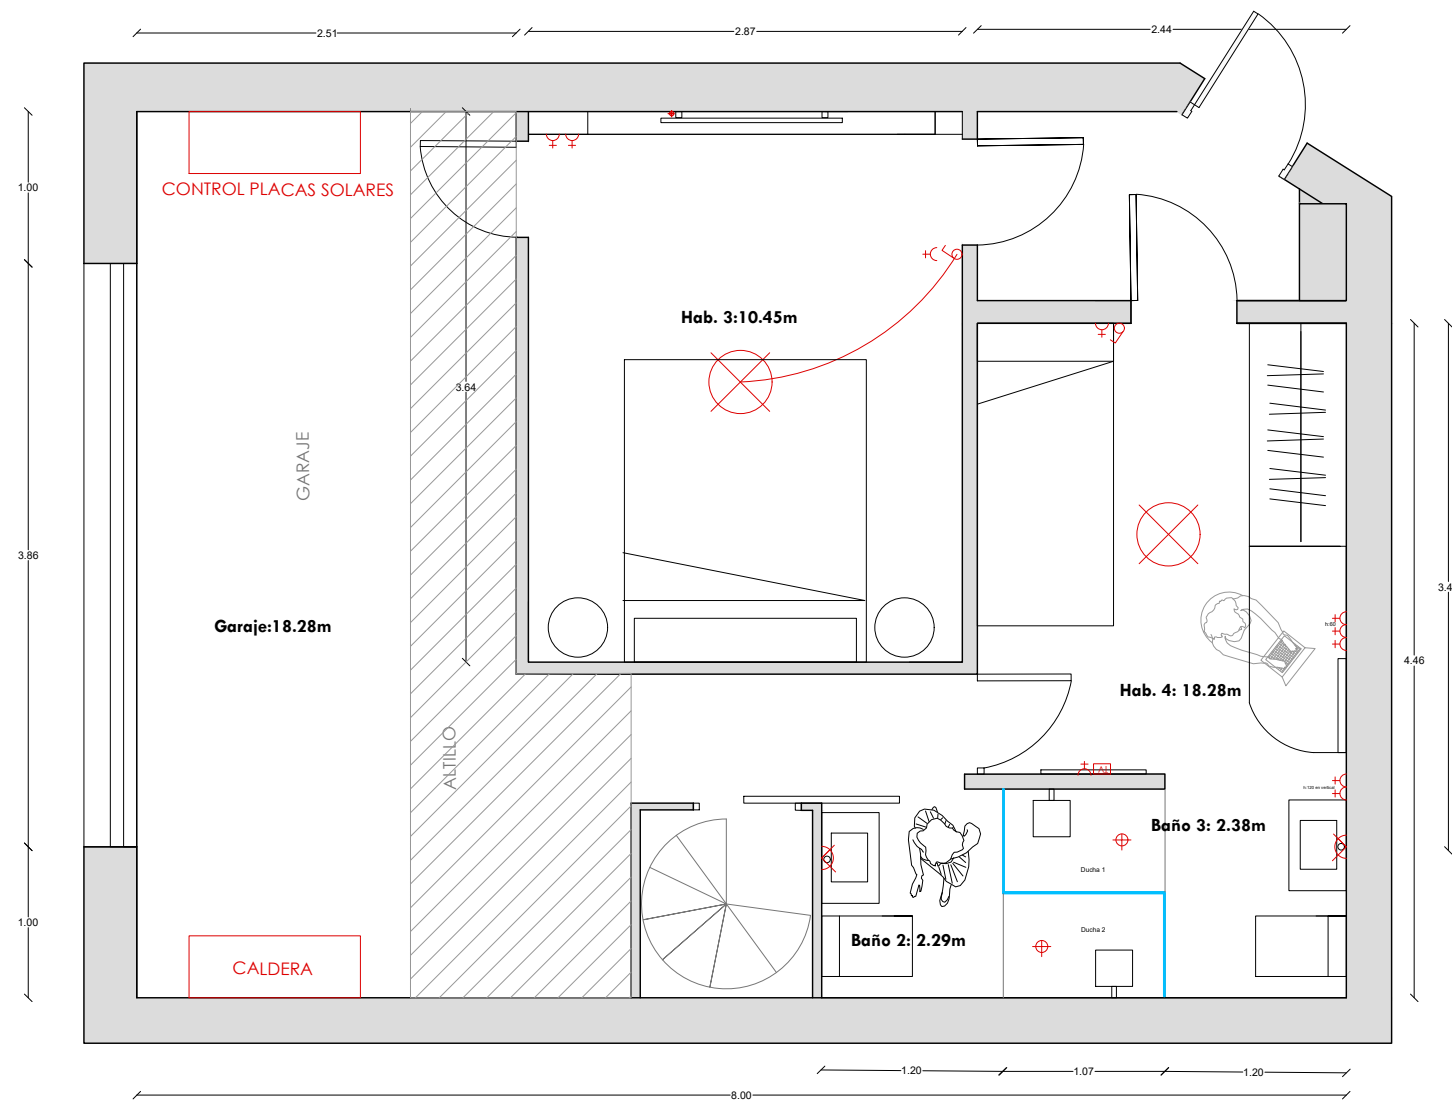

ÁREAS DE SUPERFICIES	
Patio	TOTAL M2: 27,87m <sup>2</sup>
Recibidor - Salón	TOTAL M2: 23,67m <sup>2</sup>
Cocina - Comedor	TOTAL M2: 19,11m <sup>2</sup>
Ropero	TOTAL M2: 1,30m <sup>2</sup>
Habitación 1	TOTAL M2: 8,03m <sup>2</sup>
Habitación 2	TOTAL M2: 11,66m <sup>2</sup>
Baño 1	TOTAL M2: 2,39m <sup>2</sup>
Habitación suite	TOTAL M2: 11,47m <sup>2</sup>
Baño suite	TOTAL M2: 4,44m <sup>2</sup>
Terraza	TOTAL M2: 16,00m <sup>2</sup>
Lavadero	TOTAL M2: 2,88m <sup>2</sup>
Habitación 3	TOTAL M2: 10,45m <sup>2</sup>
Habitación 4	TOTAL M2: 18,28m <sup>2</sup>
Baño 2	TOTAL M2: 2,29m <sup>2</sup>
Baño 3	TOTAL M2: 2,38m <sup>2</sup>
Garaje	TOTAL M2: 18,28m <sup>2</sup>
<b>TOTAL SUPERFICIE</b>	<b>TOTAL M2: 180m<sup>2</sup> aprox</b>