



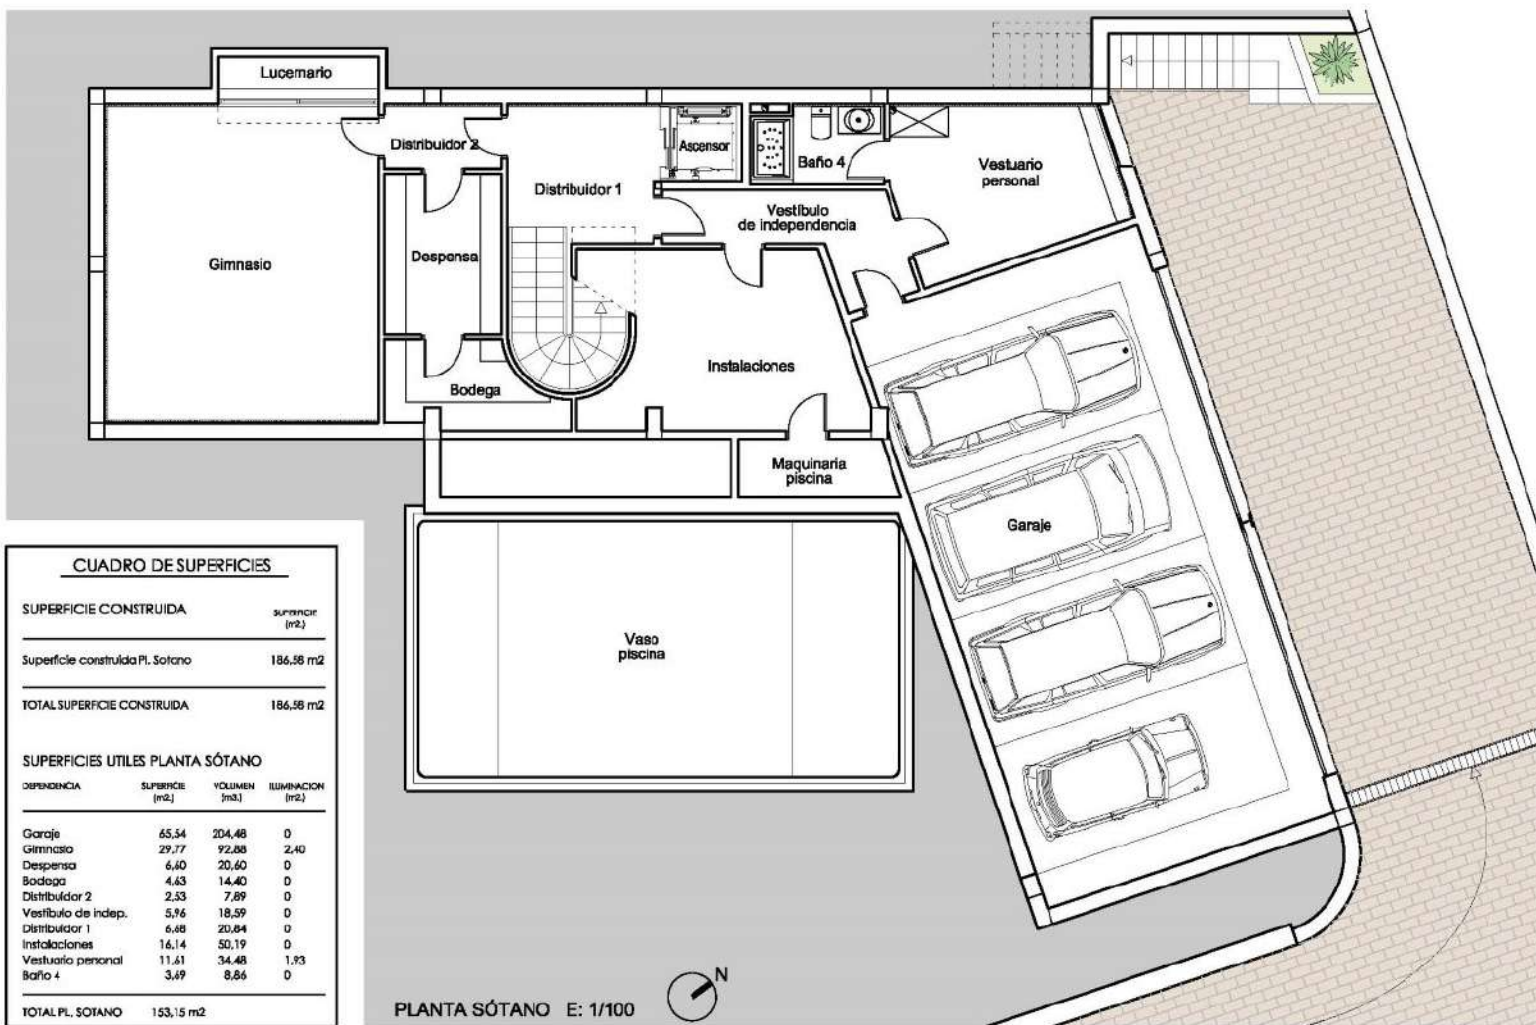

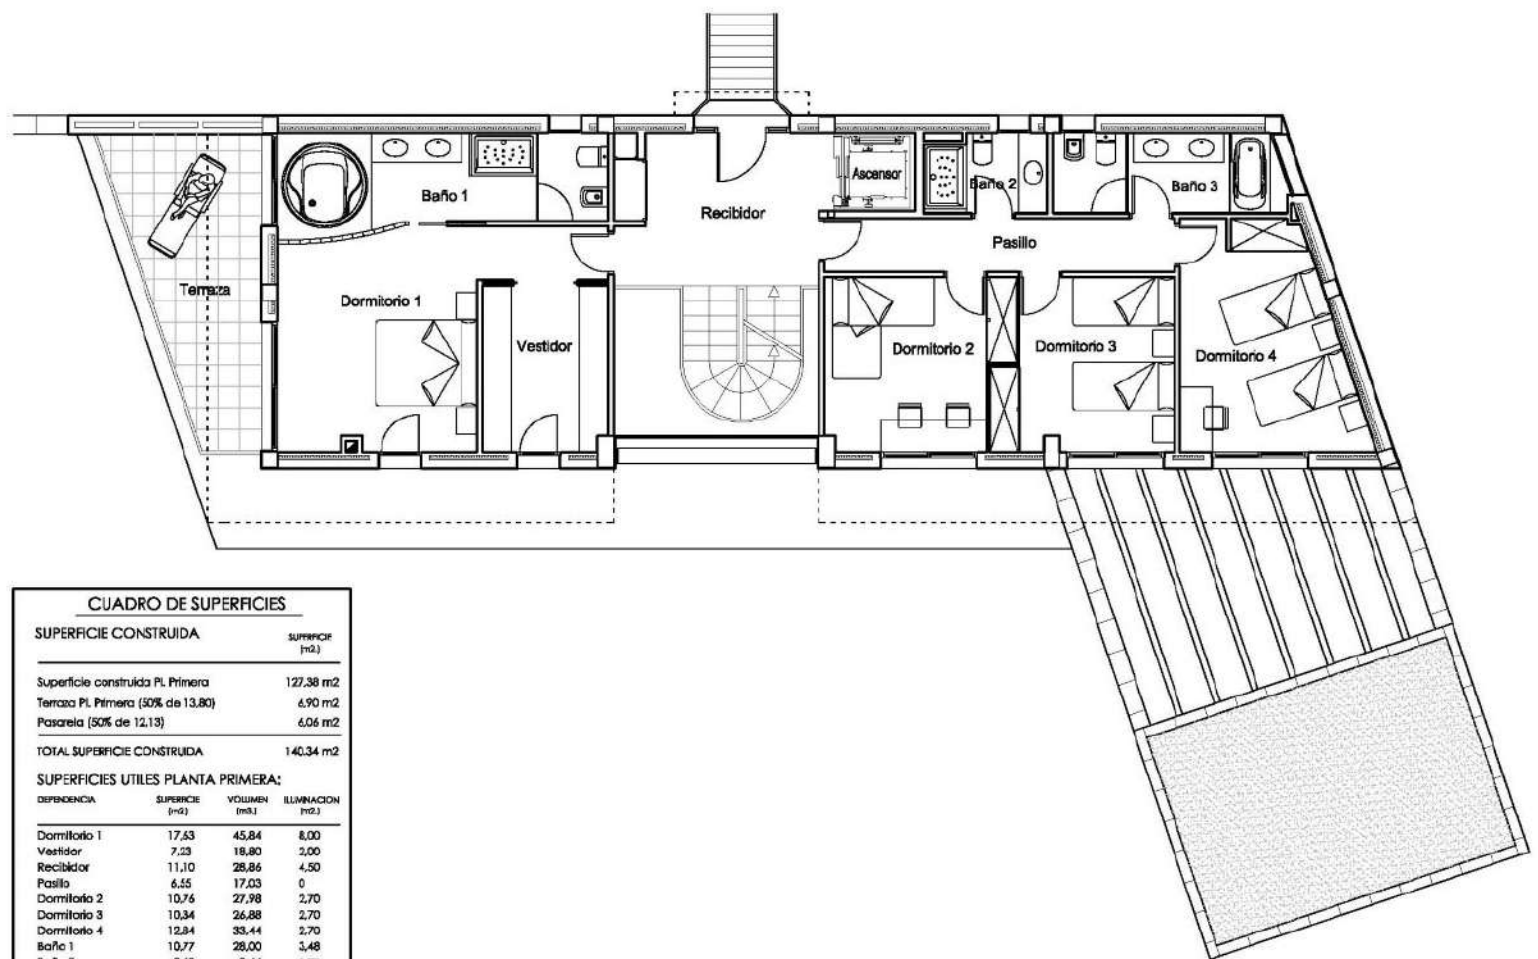


CUADRO DE SUPERFICIES

SUPERFICIE CONSTRUIDA		SUPERFICIE (m ²)	
Superficie construida Pl. Primera		127,38 m ²	
Terraza Pl. Primera (50% de 13,80)		6,90 m ²	
Pasarela (50% de 12,13)		6,06 m ²	
TOTAL SUPERFICIE CONSTRUIDA		140,34 m ²	
SUPERFICIES UTILES PLANTA PRIMERA:			
DEPENDENCIA	SUPERFICIE (m ²)	VOLUMEN (m ³)	ILUMINACION (m ²)
Dormitorio 1	17,53	45,84	8,00
Vestidor	7,23	18,80	2,00
Recibidor	11,10	28,86	4,50
Pasillo	6,55	17,03	0
Dormitorio 2	10,76	27,98	2,70
Dormitorio 3	10,34	26,88	2,70
Dormitorio 4	12,84	33,44	2,70
Baño 1	10,77	28,00	3,48
Baño 2	3,63	9,44	0,72
Baño 3	6,48	16,85	2,88
Escala	4,98	15,69	12,60
TOTAL PL. PRIMERA	102,31 m ²		

PLANTA PRIMERA E: 1/100



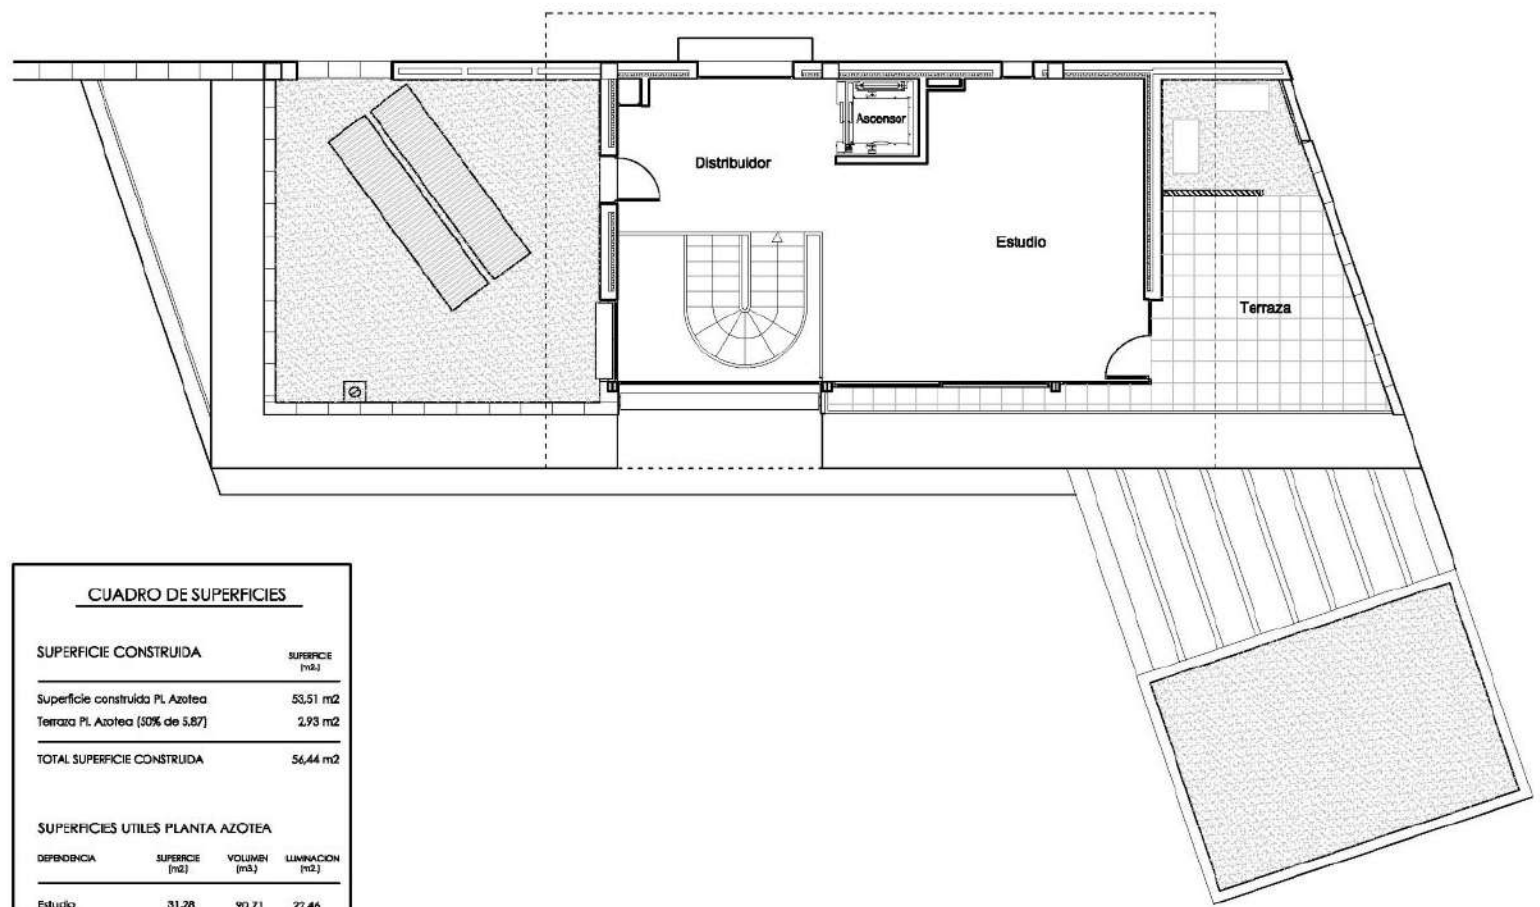

CUADRO DE SUPERFICIES


SUPERFICIE CONSTRUIDA	SUPERFICIE (m ²)
Superficie construida Pl. Azotea	53,51 m ²
Terraza Pl. Azotea (50% de 5,87)	2,93 m ²
TOTAL SUPERFICIE CONSTRUIDA	56,44 m ²


SUPERFICIES UTILES PLANTA AZOTEA


DEPENDENCIA	SUPERFICIE (m ²)	VOLUMEN (m ³)	ILUMINACION (m ²)
Estudio	31,28	90,71	22,46
Distribuidor	11,13	32,28	2,16
Escala	4,98	14,44	14,72
TOTAL PL. AZOTEA	47,39 m ²		

PLANTA AZOTEA E: 1/100



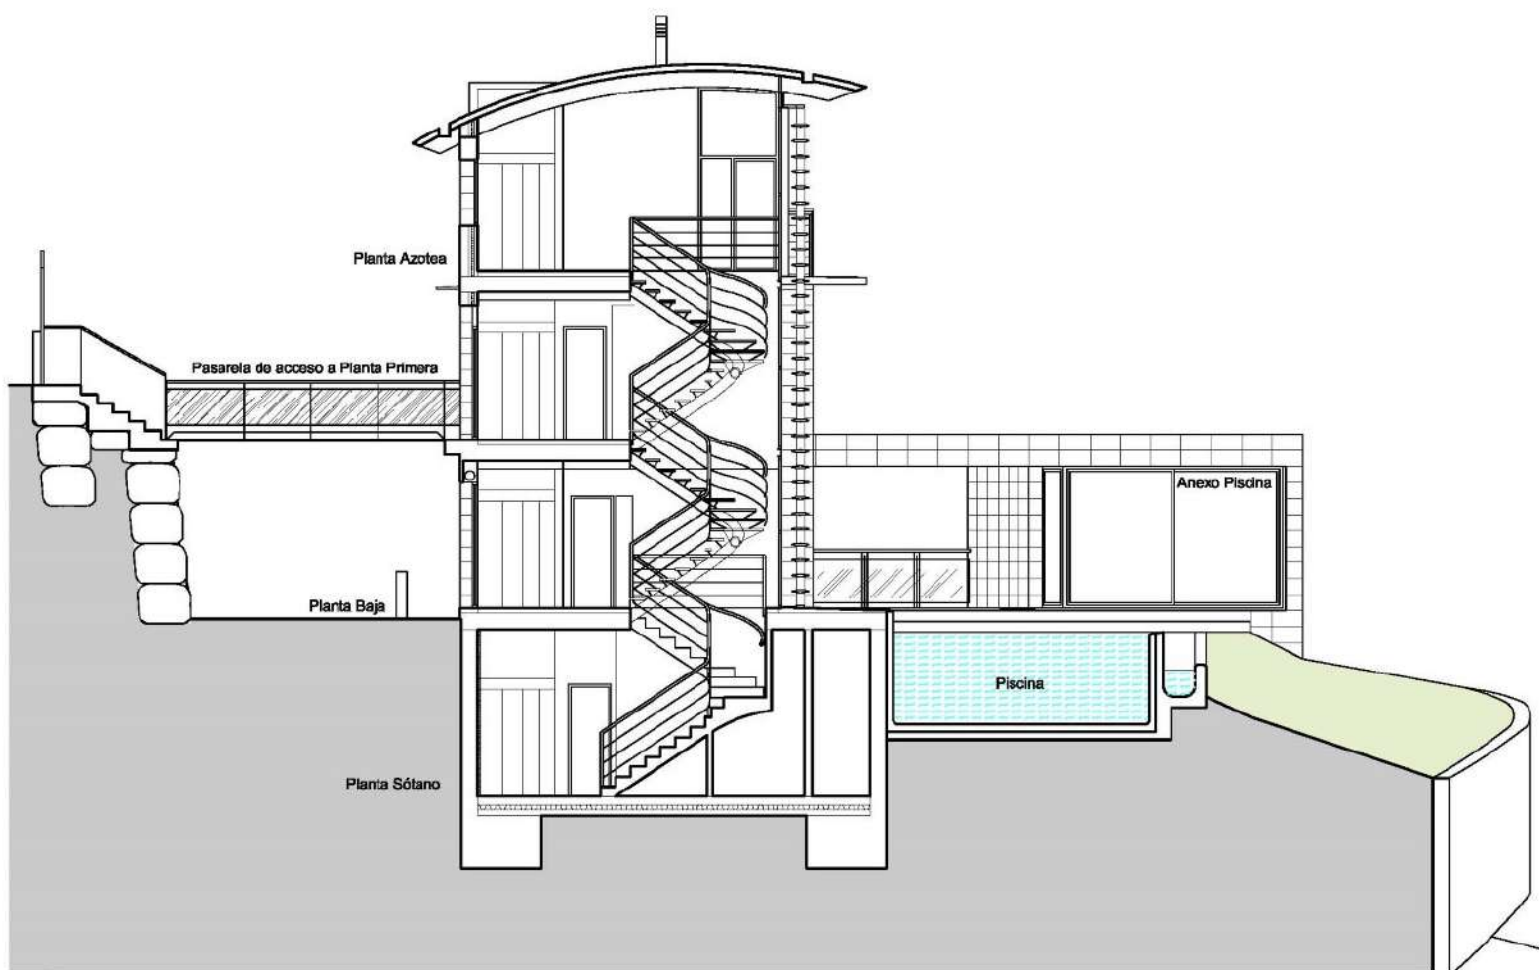

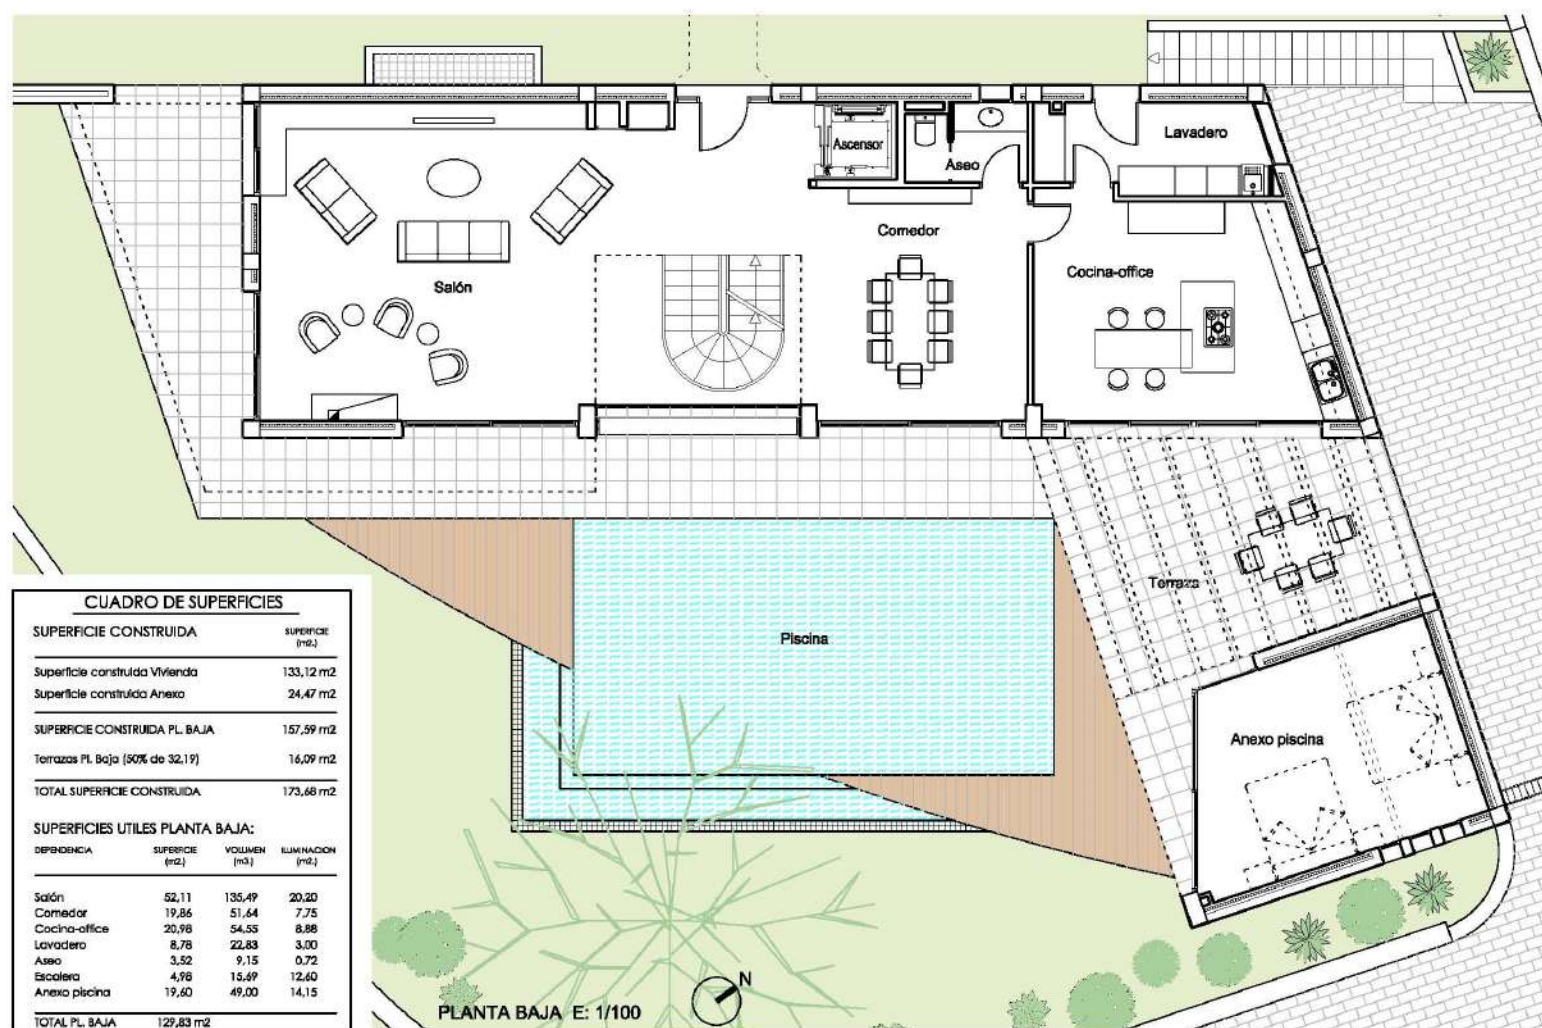

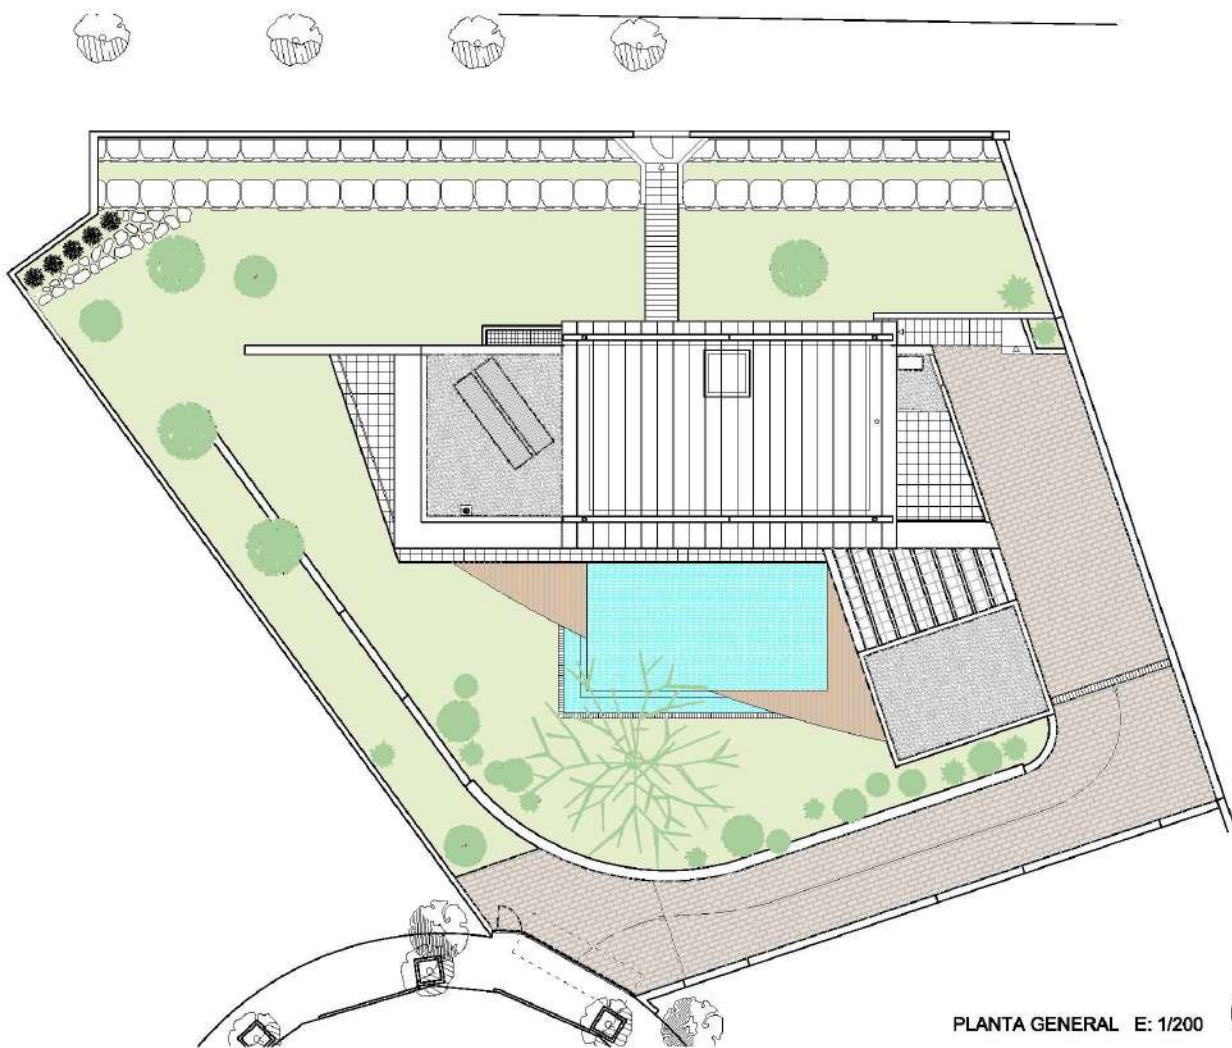

PLANTA GENERAL E: 1/200

