


PLANTA GENERAL E: 1/200



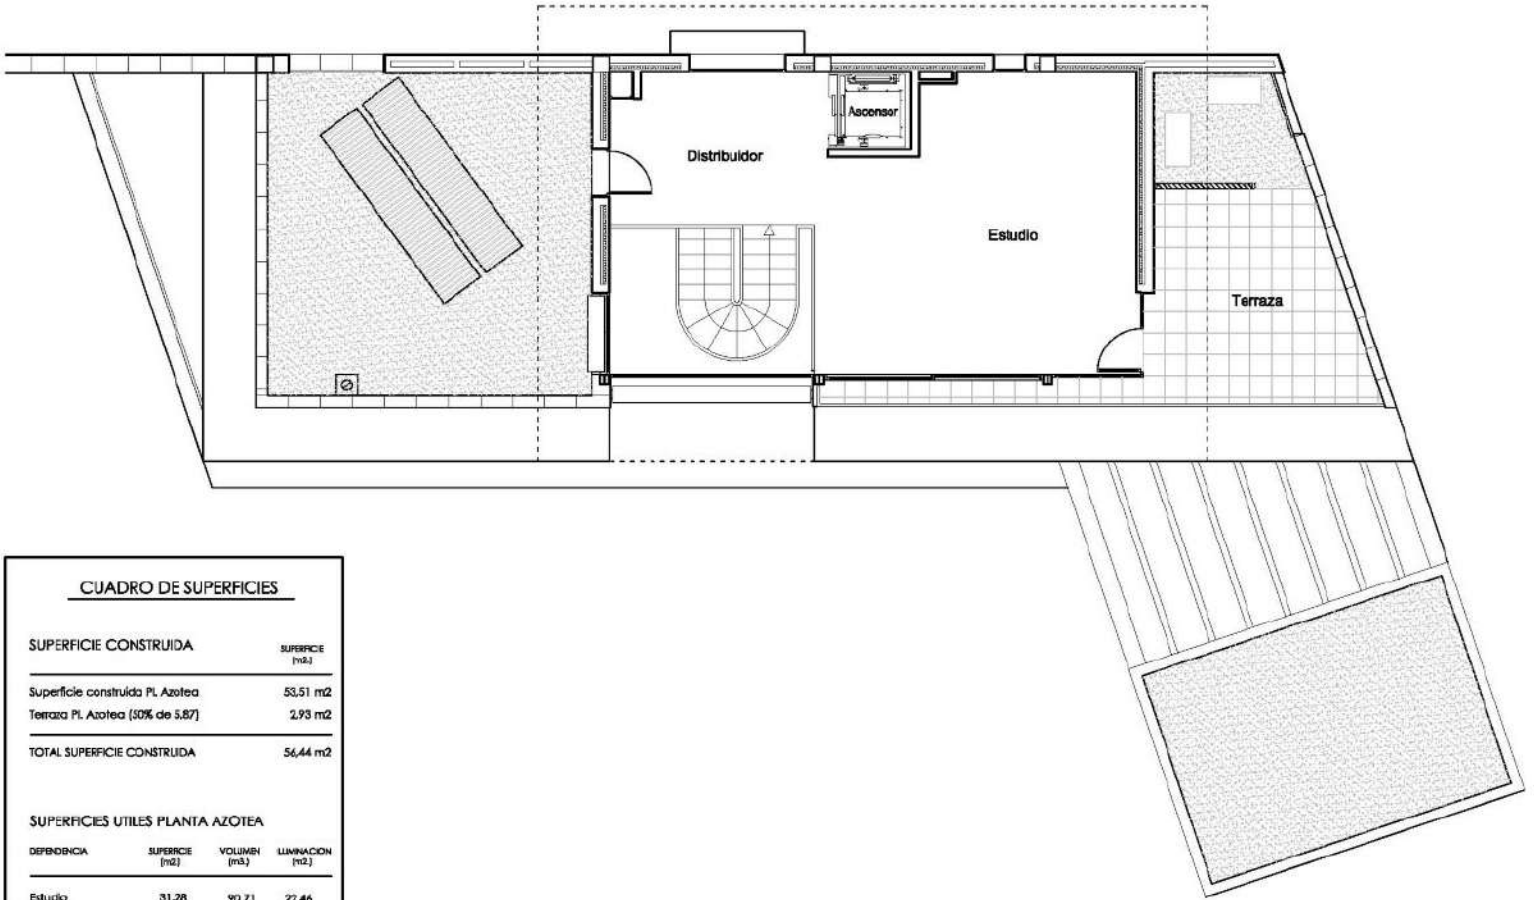


CUADRO DE SUPERFICIES

SUPERFICIE CONSTRUIDA	SUPERFICIE (m ²)
Superficie construida Pl. Azotea	53,51 m ²
Terraza Pl. Azotea (50% de 5,87)	2,93 m ²
TOTAL SUPERFICIE CONSTRUIDA	56,44 m²

SUPERFICIES UTILES PLANTA AZOTEA			
DEPENDENCIA	SUPERFICIE (m ²)	VOLUMEN (m ³)	LUMINACION (m ²)
Estudio	31,28	90,71	22,46
Distribuidor	11,13	32,28	2,16
Escalera	4,98	14,44	14,72
TOTAL PL. AZOTEA	47,39 m²		

PLANTA AZOTEA E: 1/100




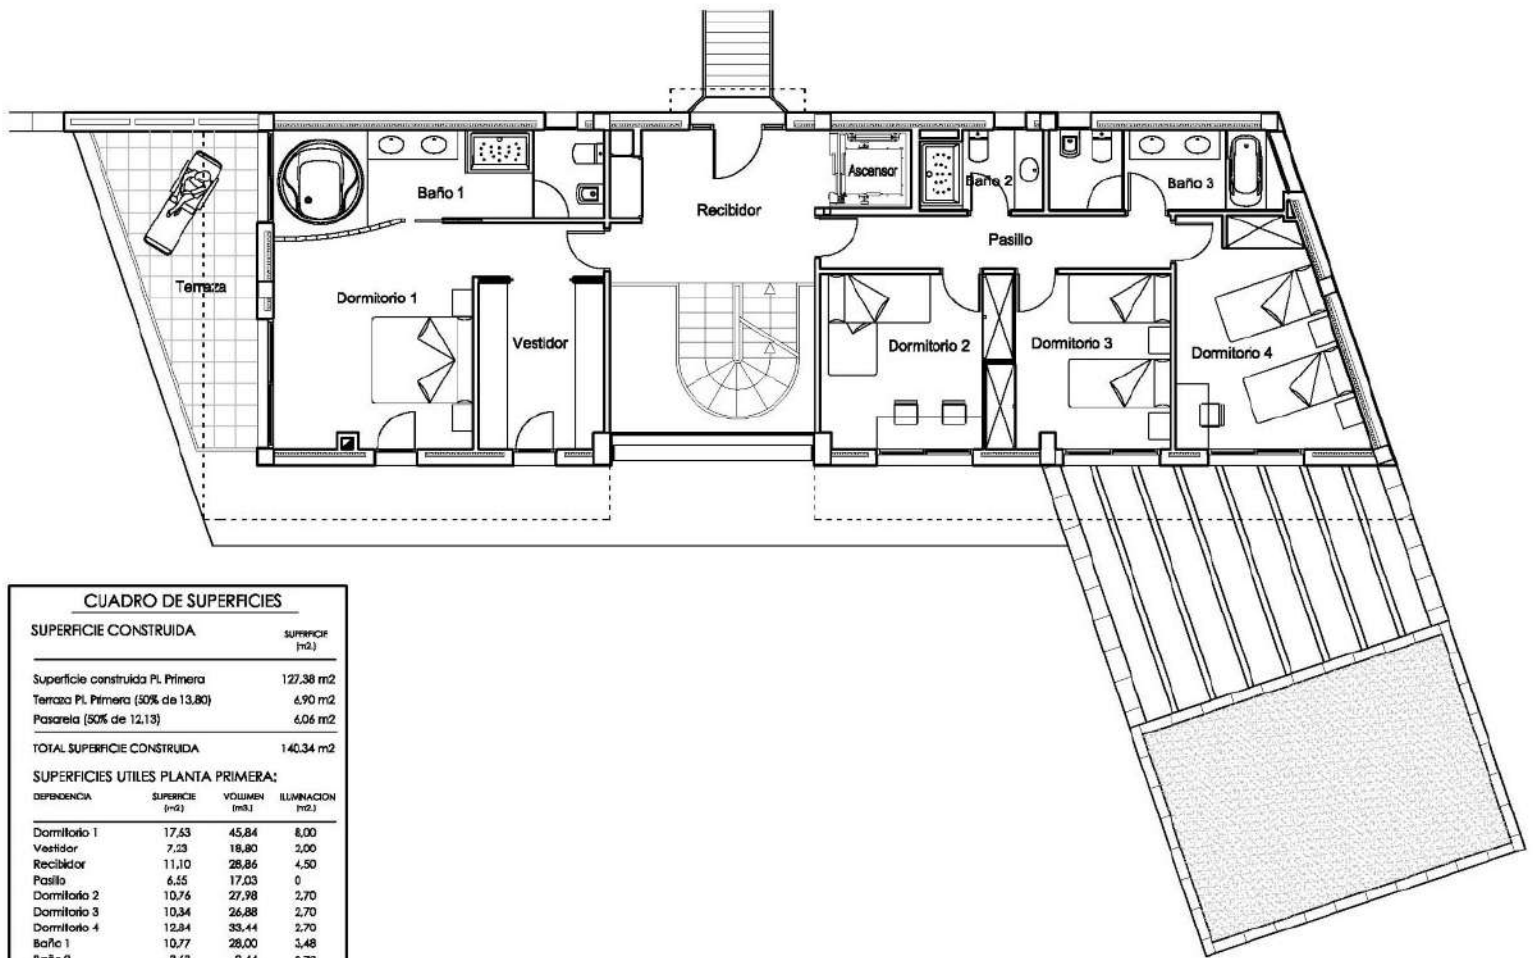

CUADRO DE SUPERFICIES			
SUPERFICIE CONSTRUIDA			
Superficie construida Pl. Primera	127,38 m ²		
Terraza Pl. Primera (50% de 13,80)	6,90 m ²		
Pasarela (50% de 12,13)	6,06 m ²		
TOTAL SUPERFICIE CONSTRUIDA	140,34 m²		
SUPERFICIES UTILES PLANTA PRIMERA:			
DEPENDENCIA	SUPERFICIE (m ²)	VOLUMEN (m ³)	ILUMINACION (m ²)
Dormitorio 1	17,63	45,84	8,00
Vestidor	7,23	18,80	3,00
Recibidor	11,10	28,86	4,50
Pasillo	6,55	17,03	0
Dormitorio 2	10,76	27,98	2,70
Dormitorio 3	10,34	26,88	2,70
Dormitorio 4	12,84	33,44	2,70
Baño 1	10,77	28,00	3,48
Baño 2	3,63	9,44	0,72
Baño 3	6,48	16,85	2,88
Escalera	4,98	15,69	12,60
TOTAL PL. PRIMERA	102,31 m²		

PLANTA PRIMERA E: 1/100



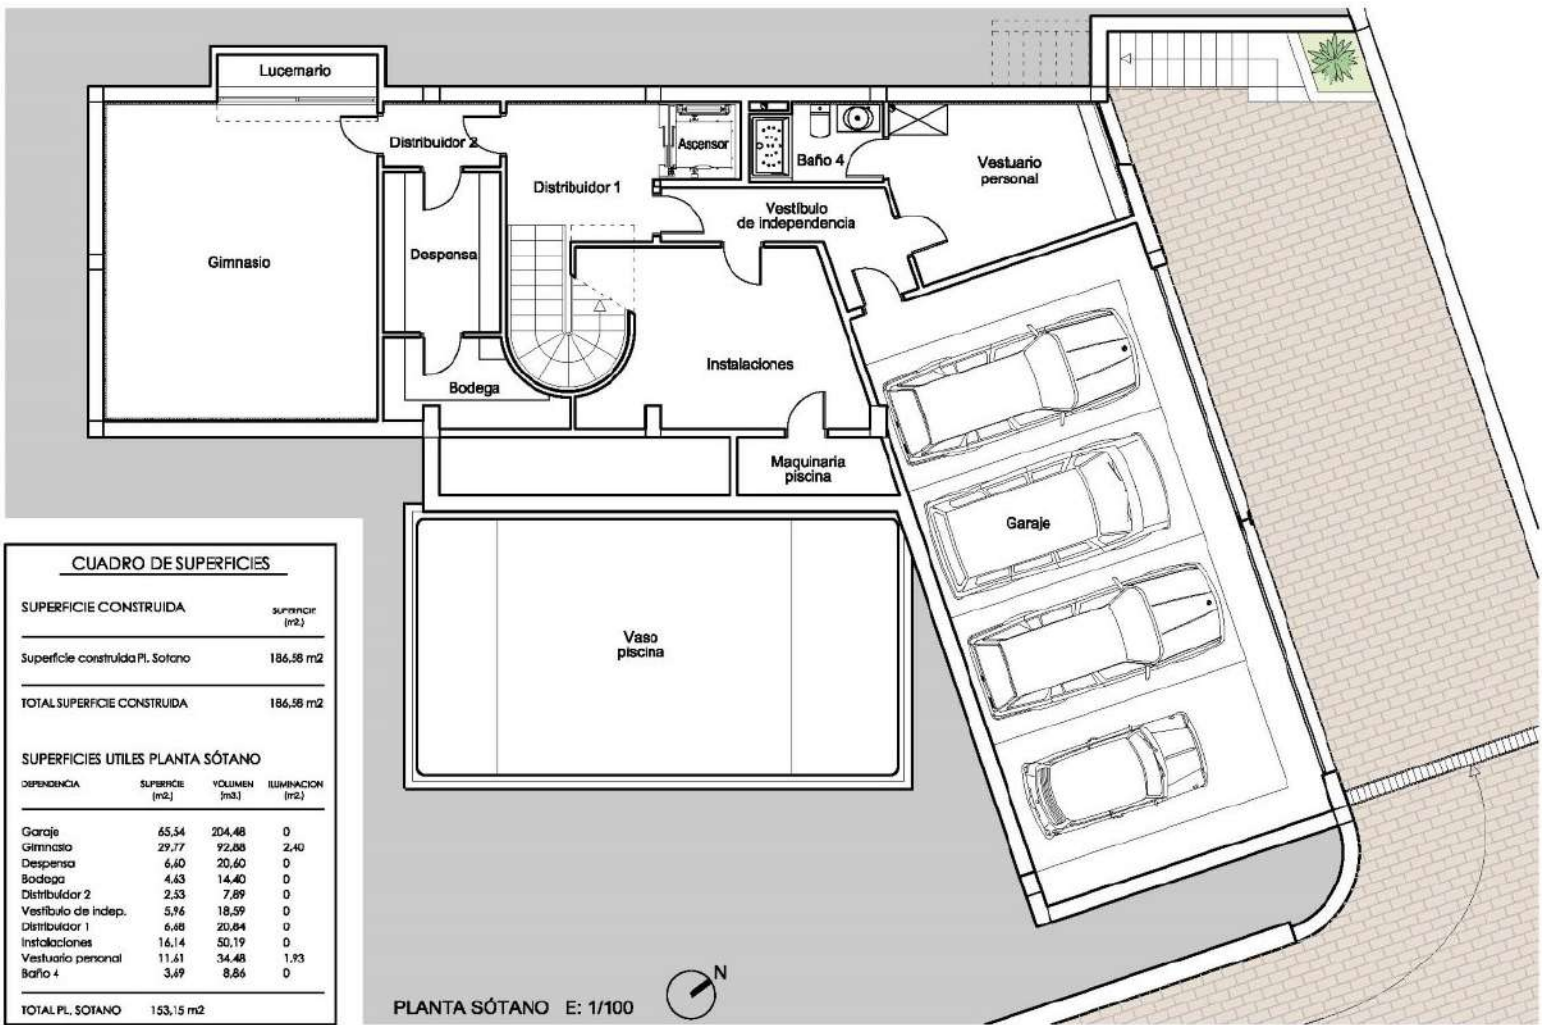

CUADRO DE SUPERFICIES

SUPERFICIE CONSTRUIDA	suminrar (m ²)
Superficie construida Pl. Sótano	186,58 m ²
TOTAL SUPERFICIE CONSTRUIDA	186,58 m²

SUPERFICIES UTILES PLANTA SÓTANO

DEPENDENCIA	SUPERFICIE (m ²)	VOLUMEN (m ³)	ILUMINACION (lm ²)
Garaje	65,54	204,48	0
Gimnasio	29,77	92,88	2,40
Despensa	6,60	20,60	0
Bodega	4,63	14,40	0
Distribuidor 2	2,53	7,89	0
Vestibulo de indep.	5,96	18,59	0
Distribuidor 1	6,68	20,84	0
Instalaciones	16,14	50,19	0
Vestuario personal	11,61	34,48	1,93
Baño 4	3,69	8,66	0
TOTAL PL. SÓTANO	153,15 m²		

PLANTA SÓTANO E: 1/100

