


DB SUA 3. APARTADO 3.2.1
 Altura barerias de protección
 desnivel < 50cm altura=90cm
 desnivel > 50cm altura=110cm

DB SUA 3. APARTADO 3.2.1
 Altura barerias de protección
 desnivel < 50cm altura=90cm
 desnivel > 50cm altura=110cm

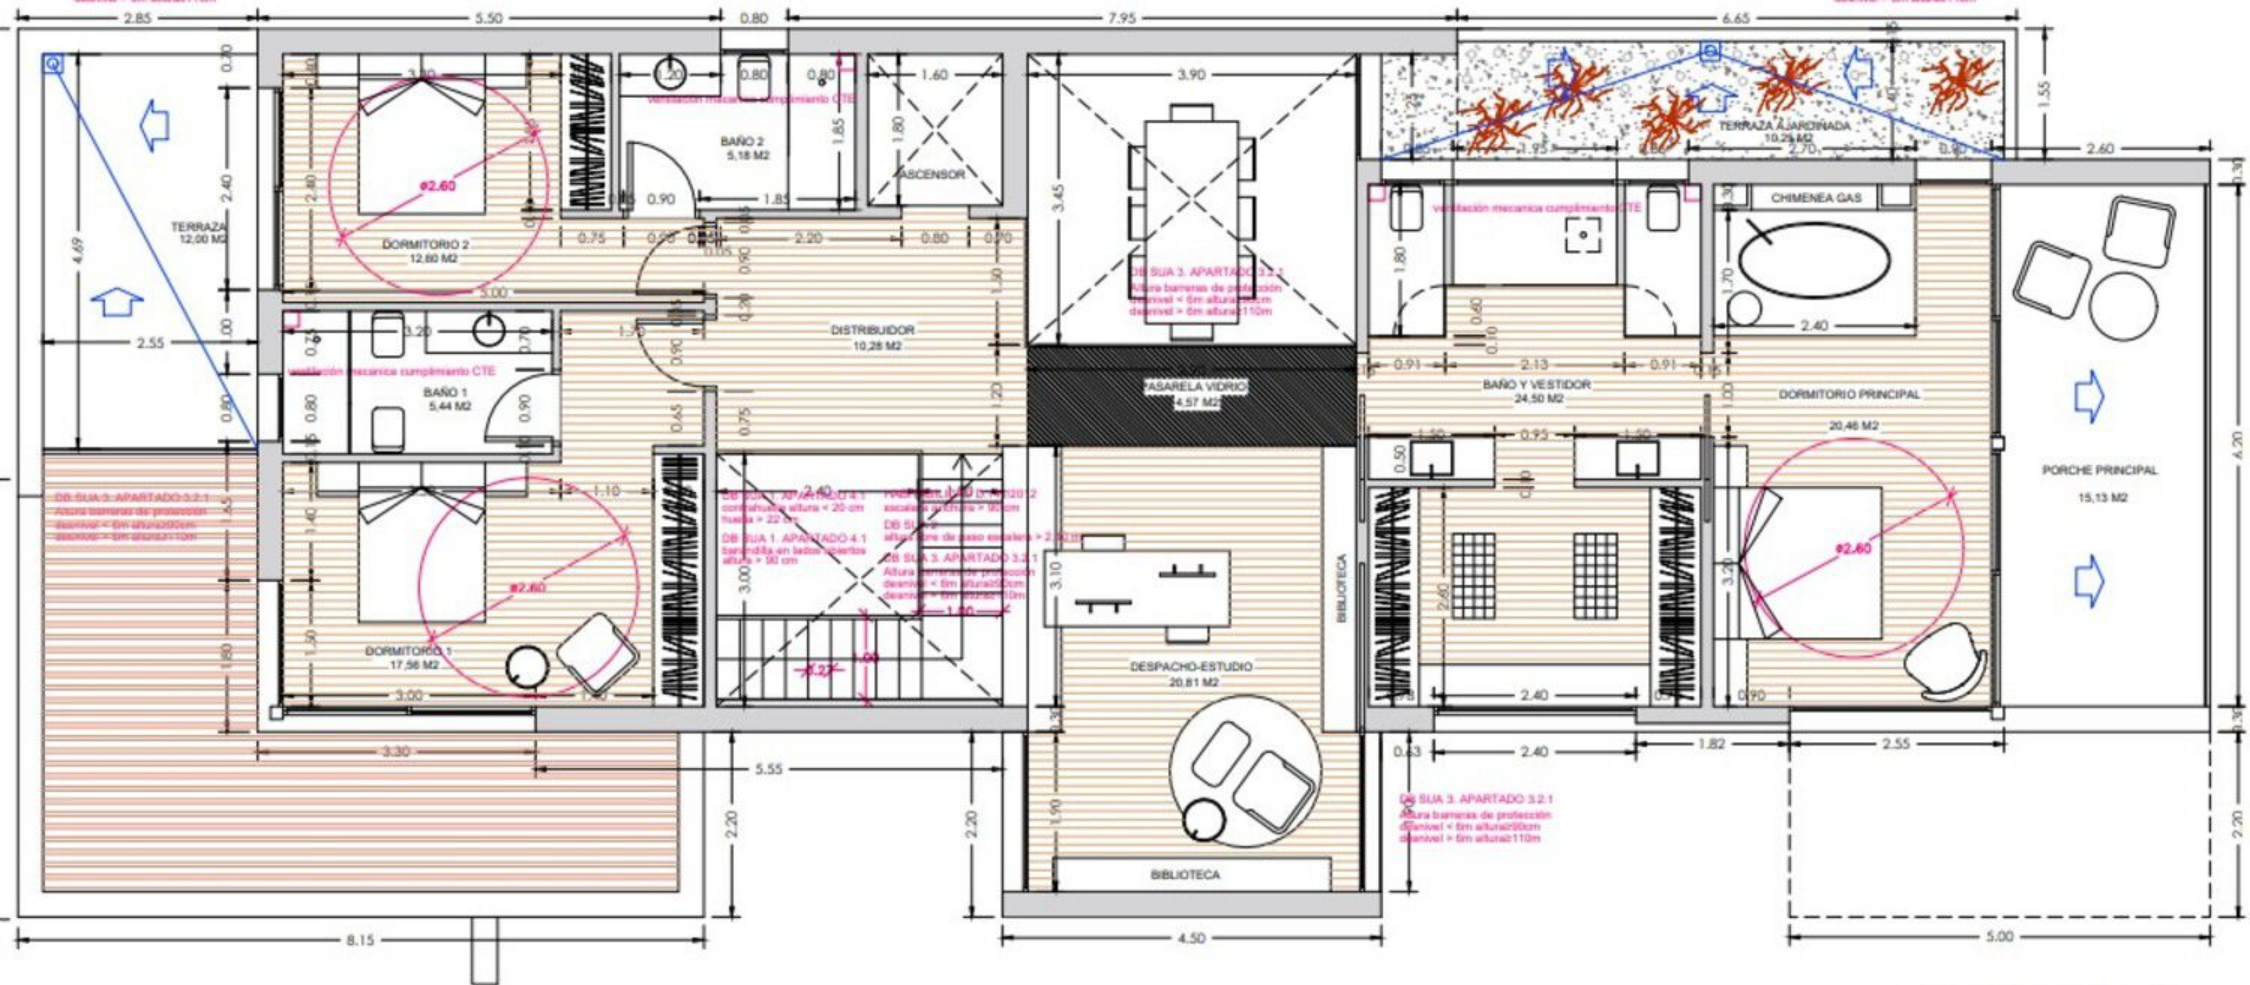

PLANTA PRIMERA