



PLANTA BAIXA (+505,90)

E	ESCALA	4,50 m2
SM	SALA D'ESTAR - MENJADOR	39,50 m2
C	CUINA	21,45 m2
D	DISTRIBUIDOR	16,50 m2
CH1	BANY COMPARTIT	6,70 m2
H1	HABITACIÓ 1	13,55 m2
H2	HABITACIÓ 2	13,55 m2
HM	HABITACIÓ PRINCIPAL	15,15 m2
VM	VESTIDOR H.PRINCIPAL	16,20 m2
CHM	BANY H.PRINCIPAL	10,05 m2
AX	BANY - TRASTER JARDÍ	4,50 m2

SUPERFÍCIE UTIL	161,65 m2
SUPERFÍCIE CONSTRUÏDA	226,00 m2

PISCINA	33,00 m2
BANY - TRASTER JARDÍ	132,00 m2

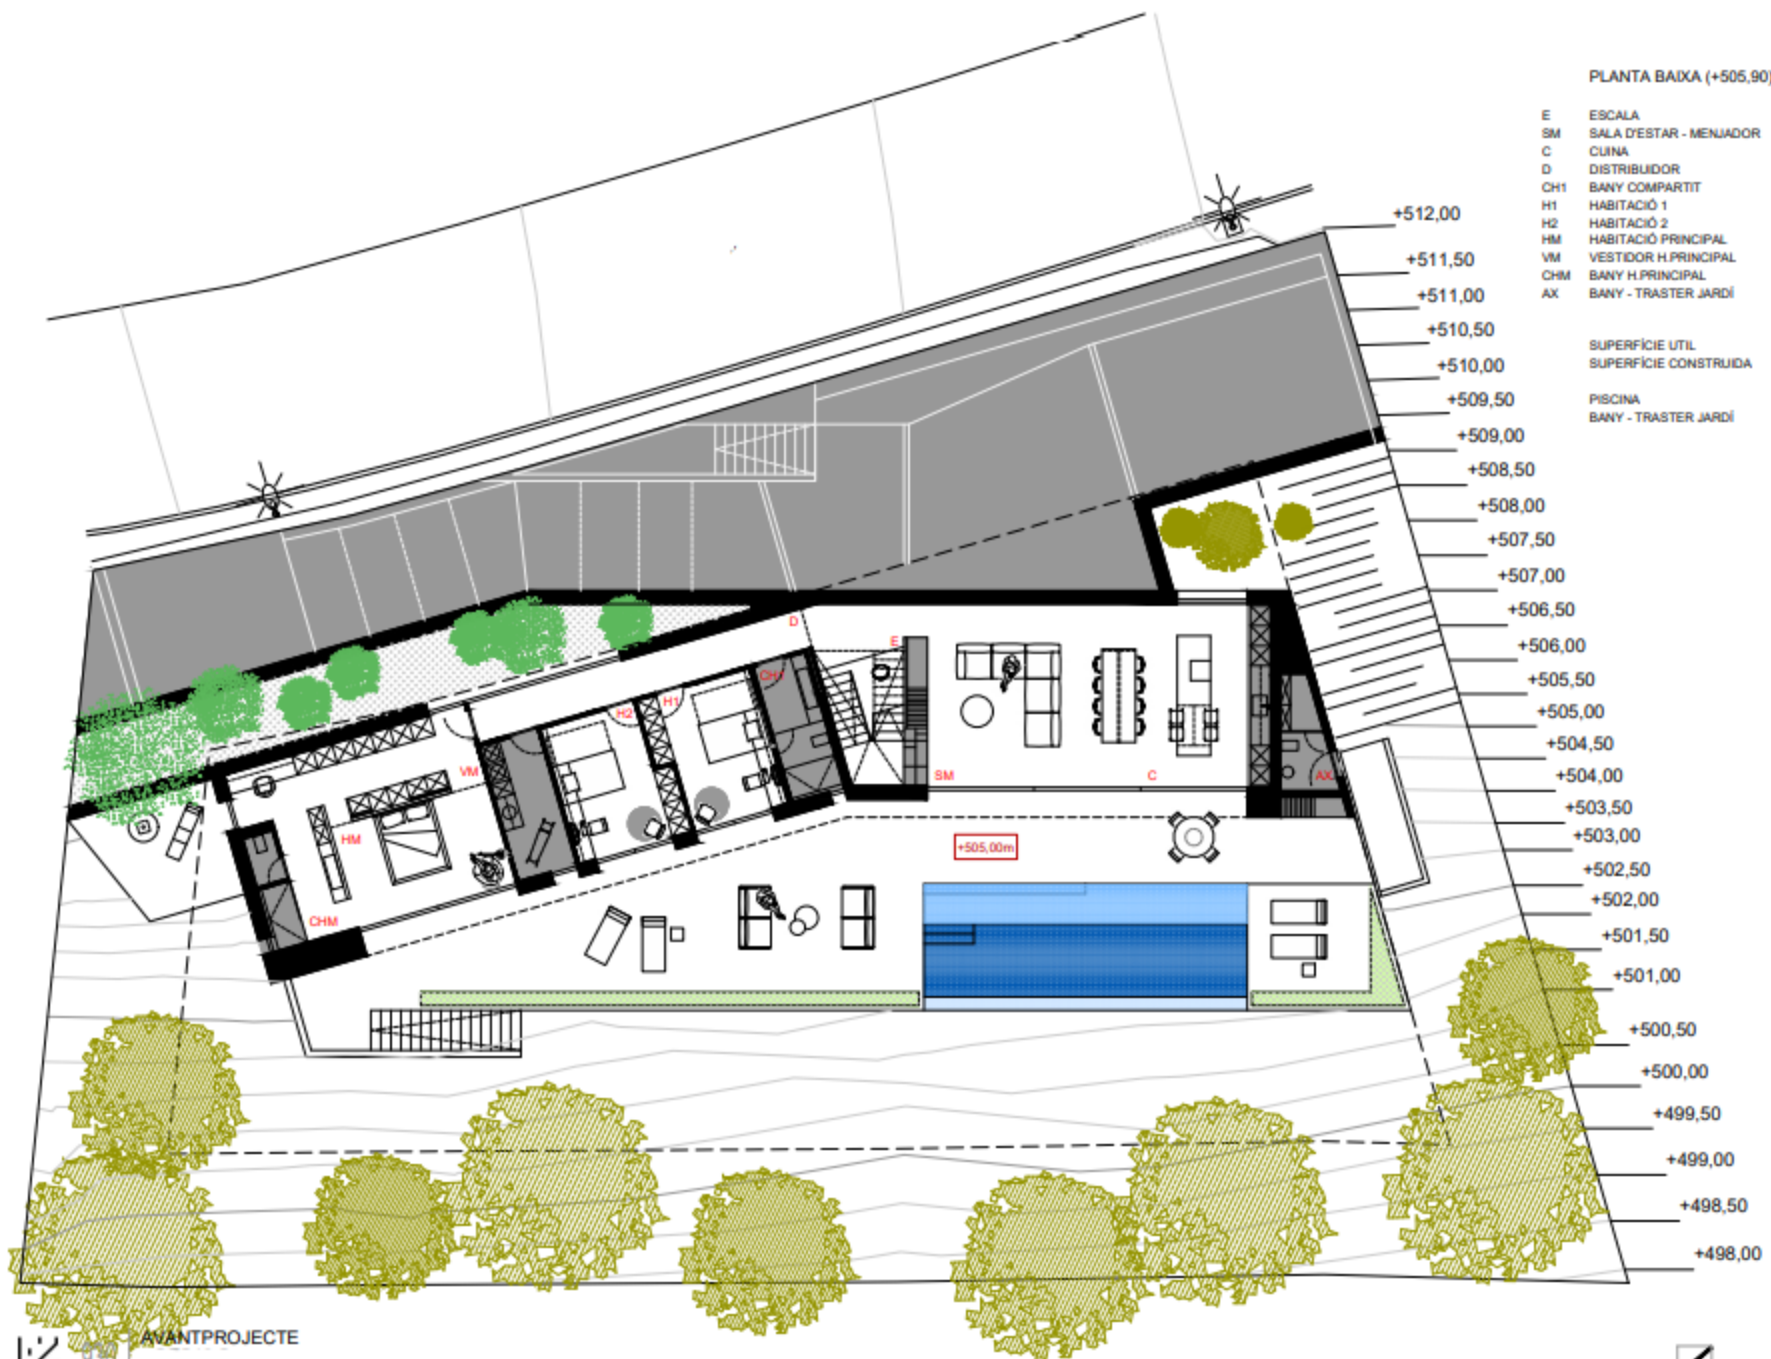

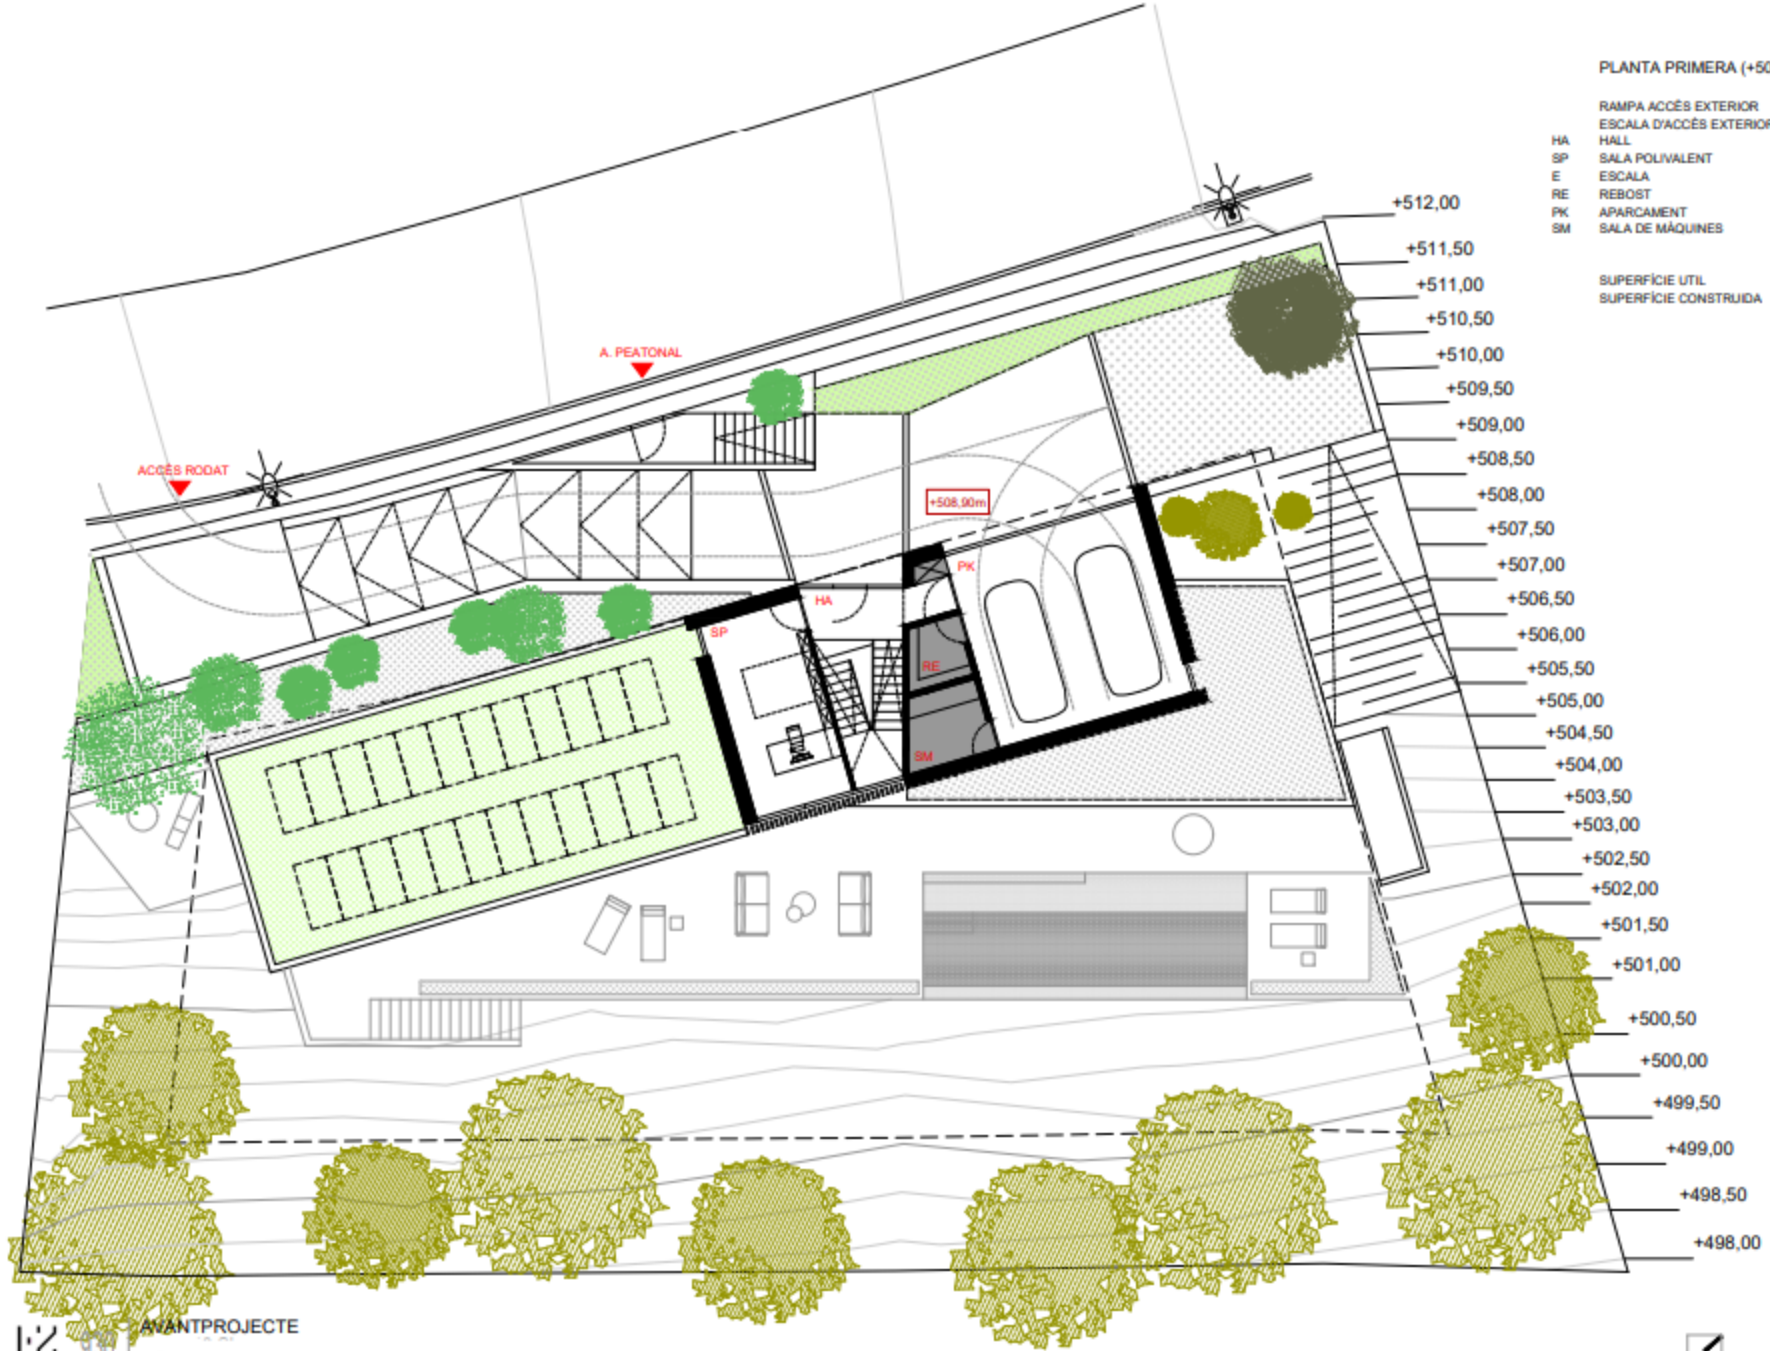

PLANTA PRIMERA (+508,90)

	RAMPA ACCÉS EXTERIOR	70,00 m ²
	ESCALA D'ACCÉS EXTERIOR	27,50 m ²
HA	HALL	6,00 m ²
SP	SALA POLIVALENT	18,30 m ²
E	ESCALA	4,50 m ²
RE	REBOST	3,30 m ²
PK	APARCAMENT	98,15 m ²
SM	SALA DE MÀQUINES	5,25 m ²
SUPERFÍCIE UTIL		73,50 m ²
SUPERFÍCIE CONSTRUÏDA		97,90 m ²