



PROMOTORA SANT CUGAT PROMOCIONS SOSTENIBLES S.L  
Edifici de 4 habitatges a Sant Cugat del Vallès. C/Pau VI, 44  
PLANTA SOTERRANI GENERAL

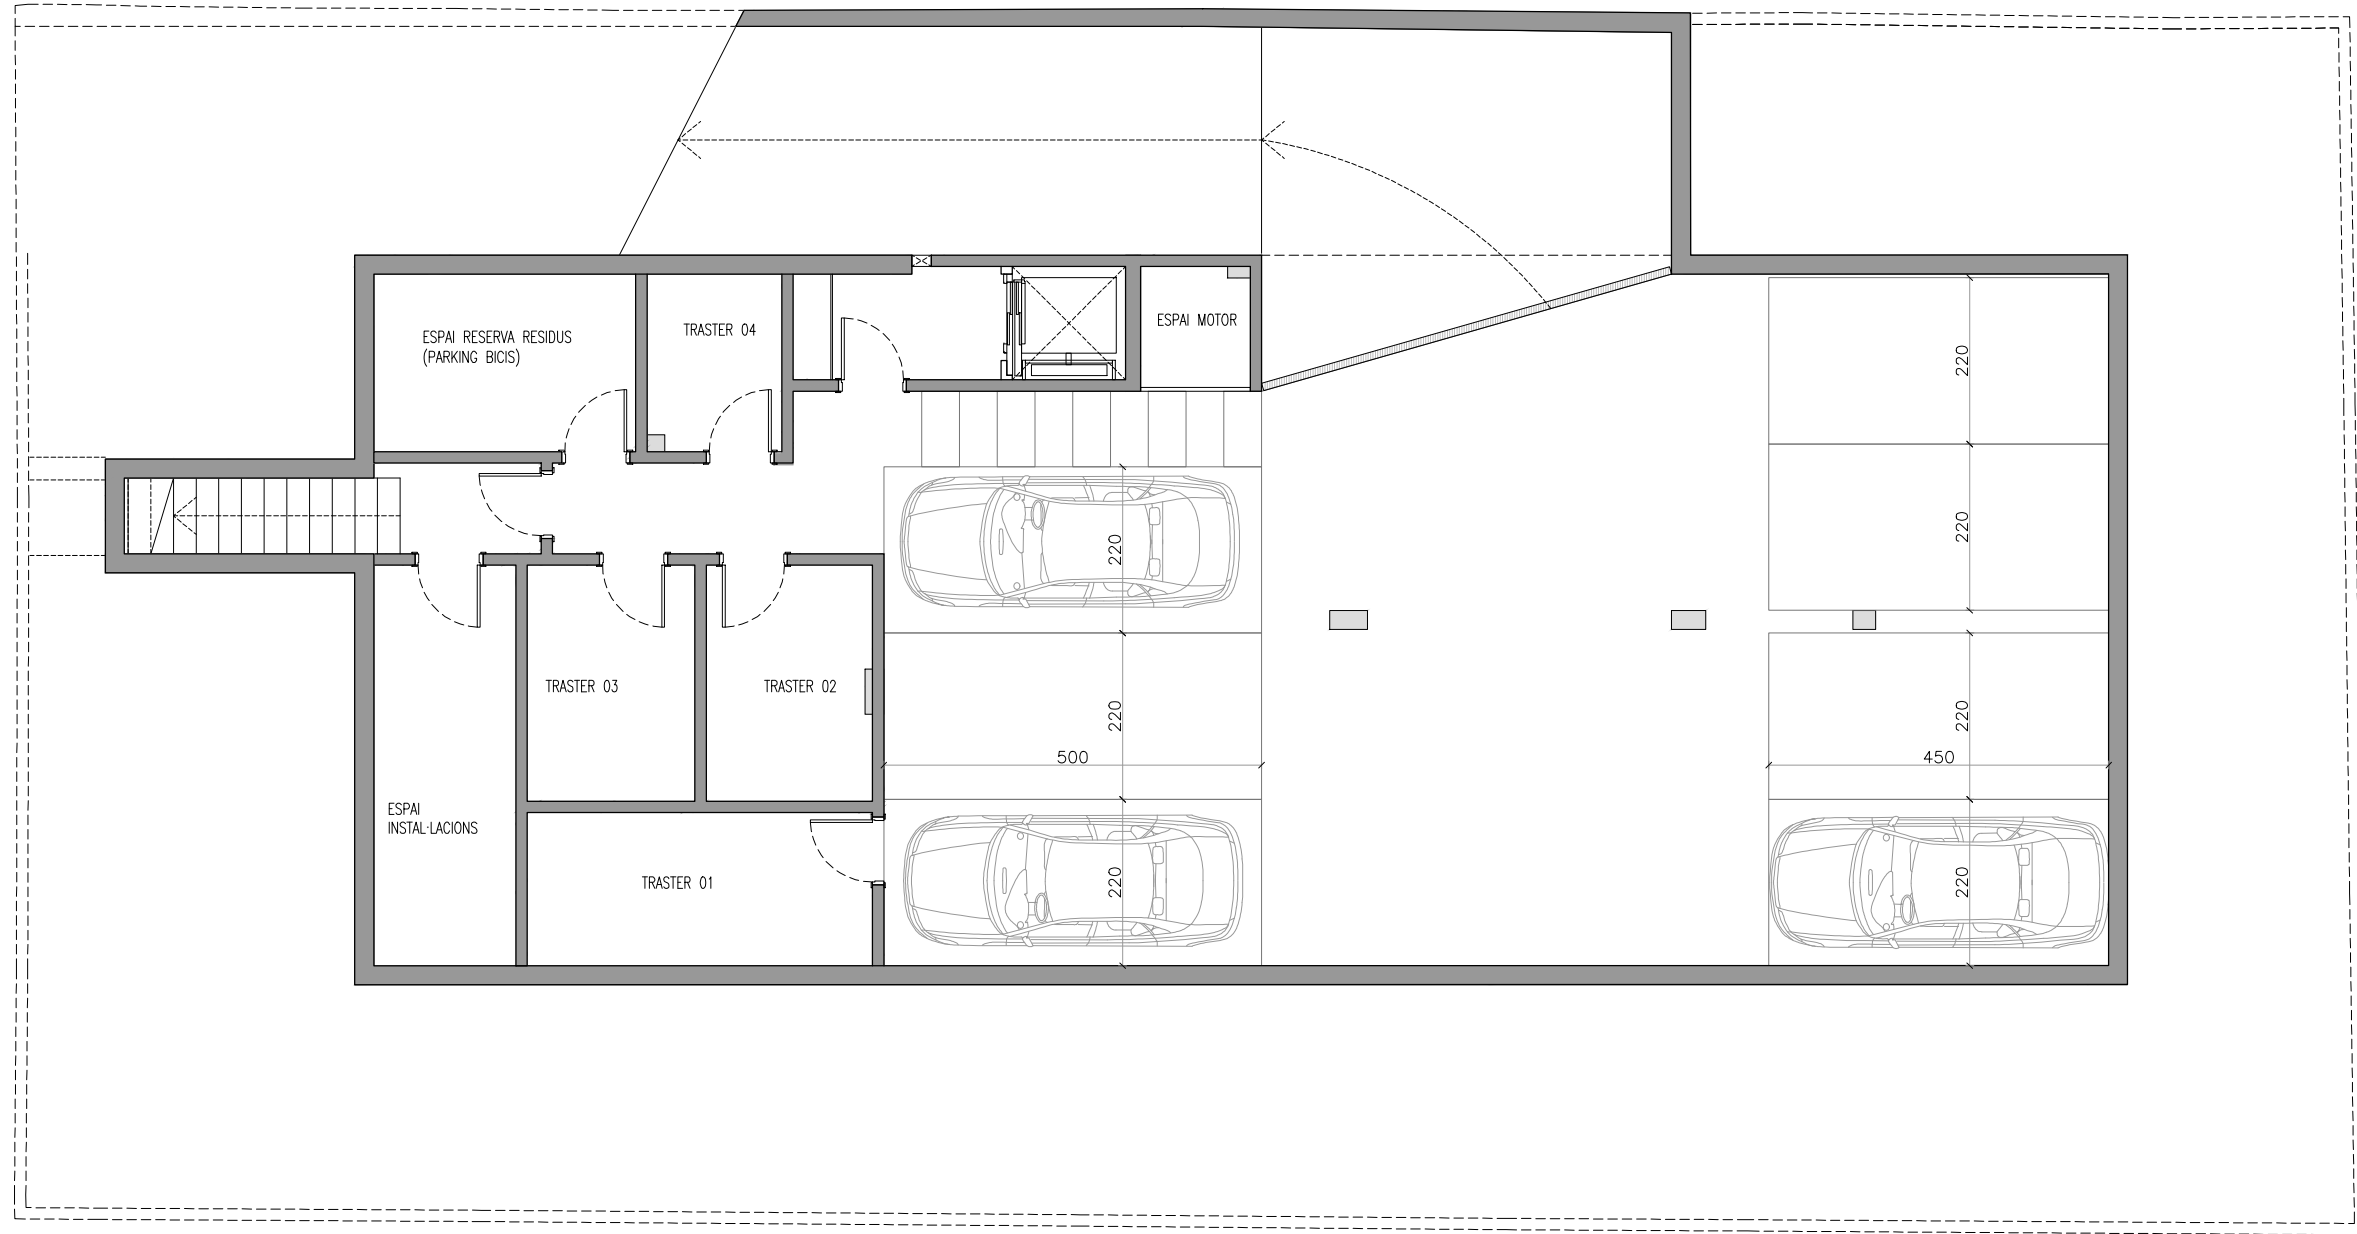

NOTA: La informació gràfica i el quadre de superfícies que s'inclouen en aquest suport són orientatius, elaborats a partir del projecte bàsic de l'edifici, i no tenen caràcter contractual, per la qual cosa l'empresa promotora els pot modificar durant l'execució de les obres per causes de tipus tècnic, jurídic i comercial. Així mateix, el mobiliari, la decoració, els elements d'ambientació i els electrodomèstics inclosos són decoratius i no són objecte de contractació.



PROMOTORA SANT CUGAT PROMOCIONS SOSTENIBLES S.L  
Edifici de 4 habitatges a Sant Cugat del Vallès. C/Pau VI, 44  
PLANTA BAIXA GENERAL

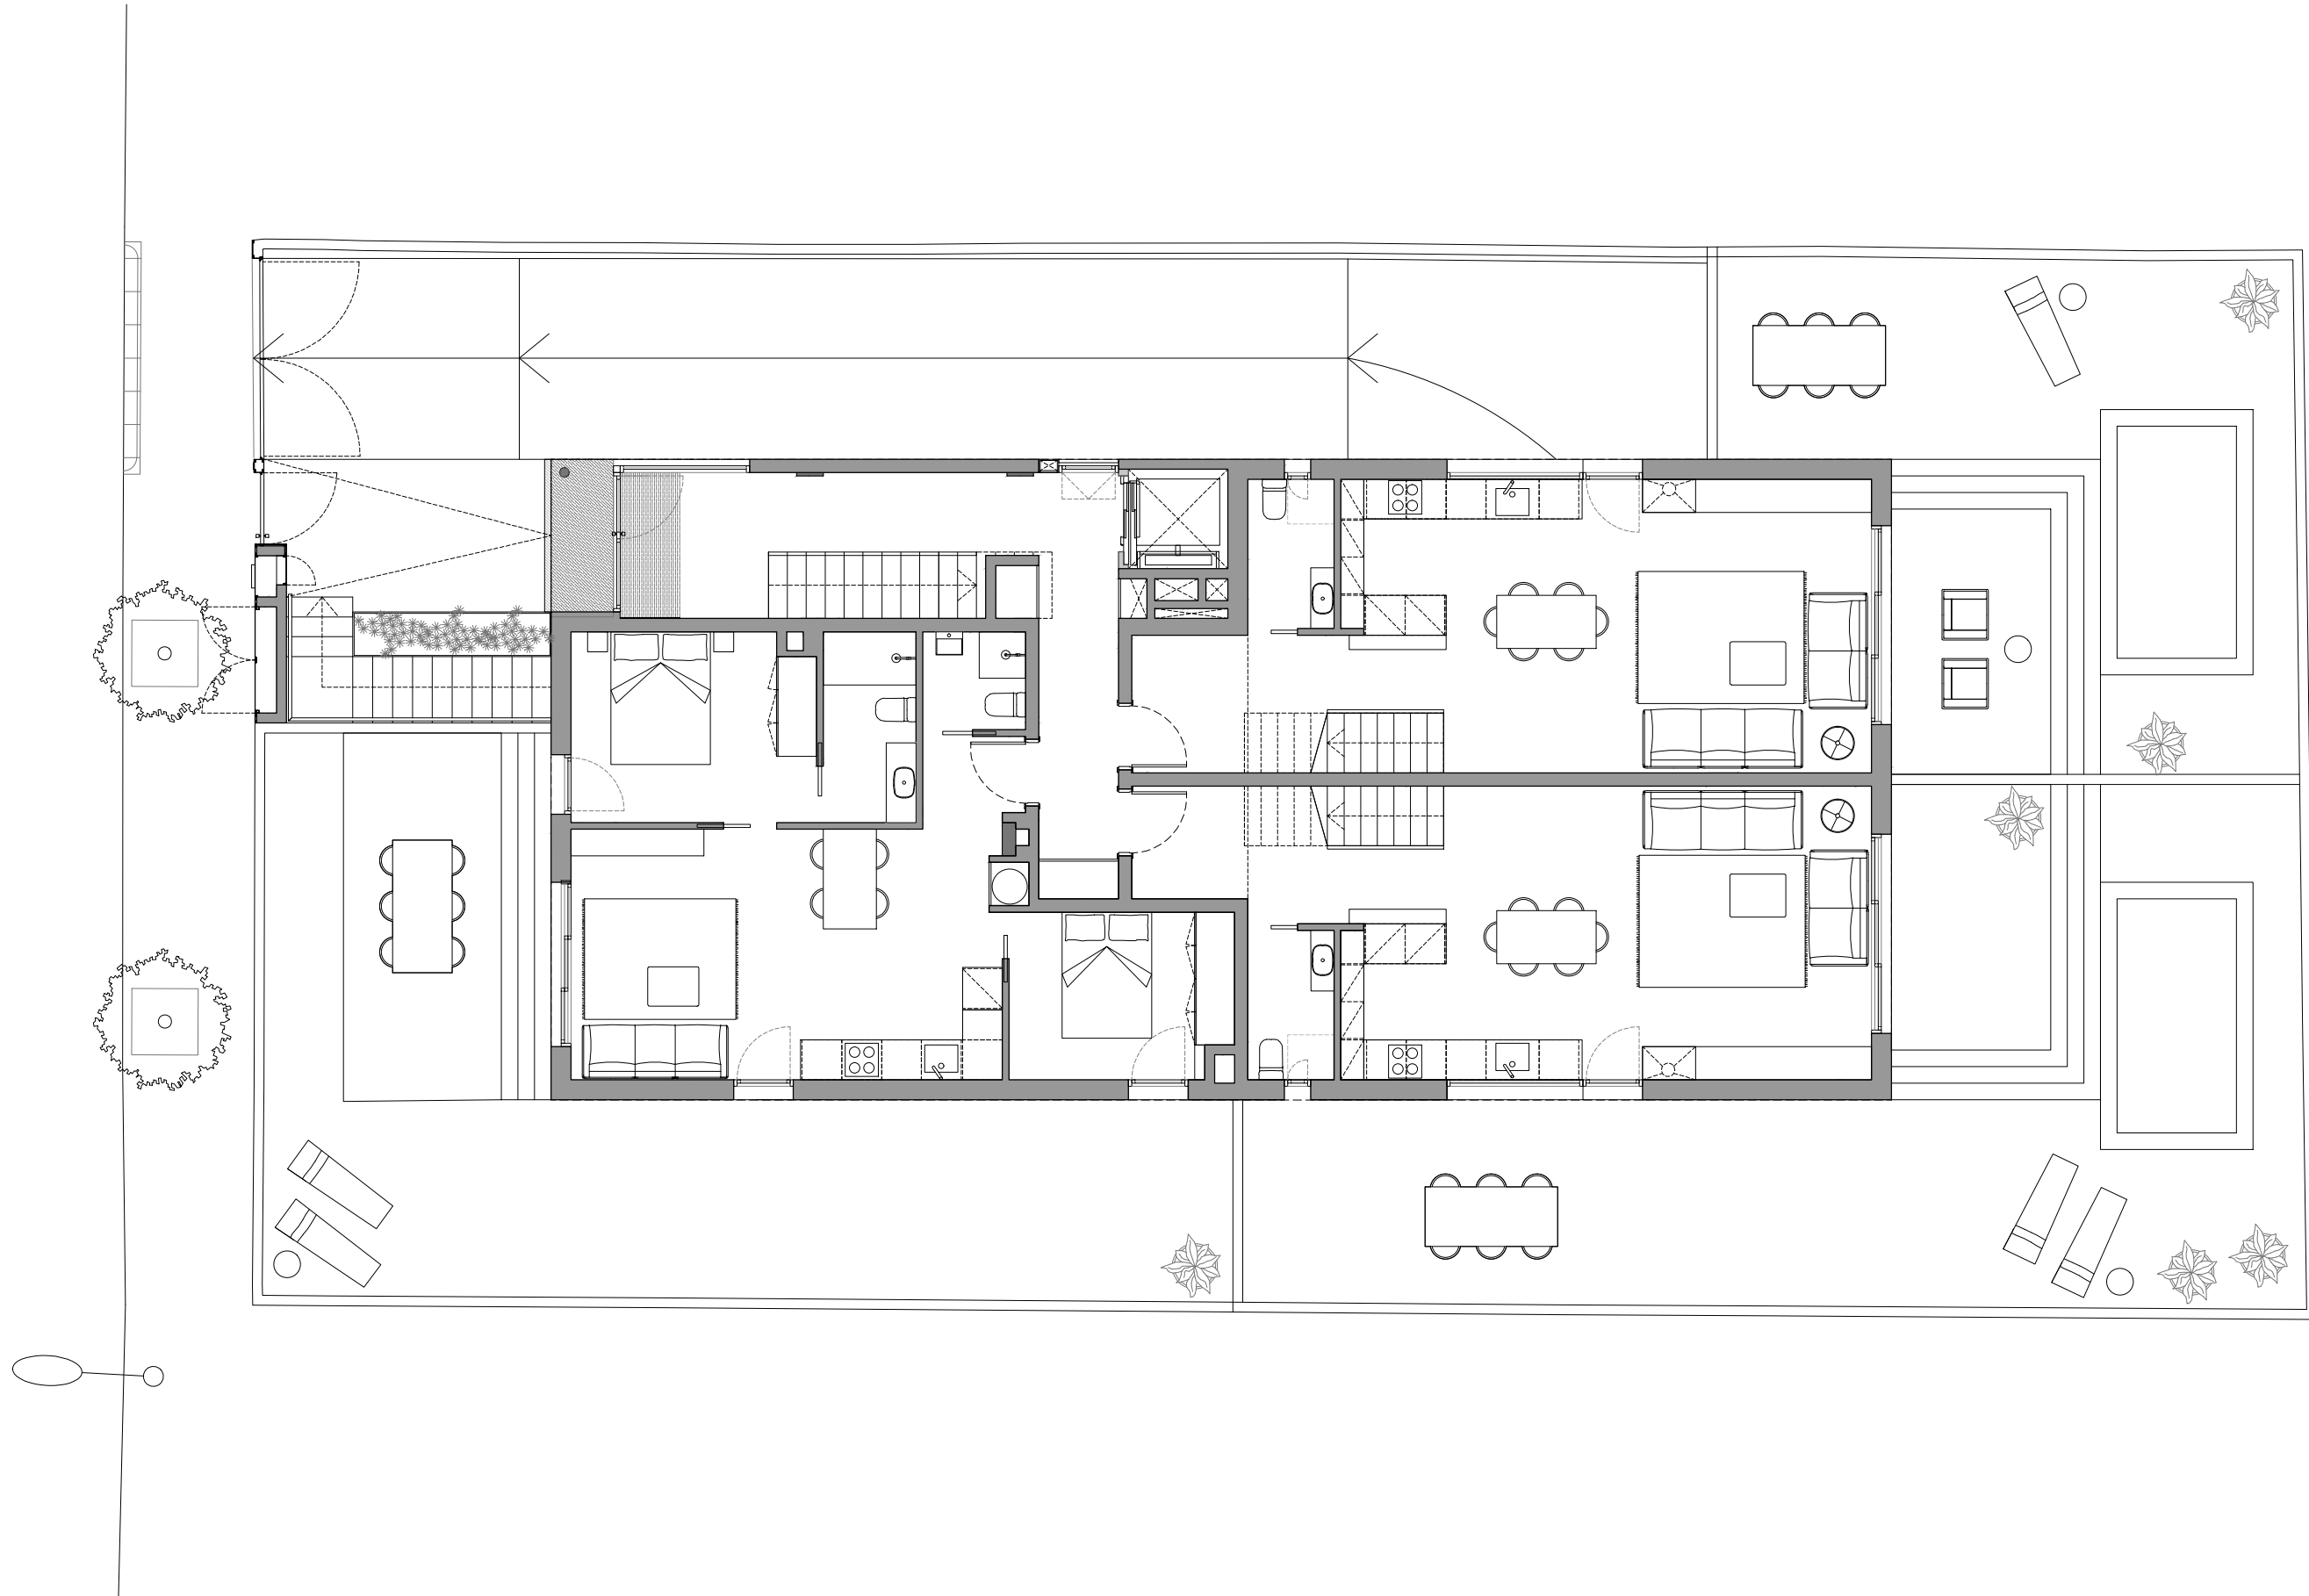


NOTA: La informació gràfica i el quadre de superfícies que s'inclouen en aquest suport són orientatius, elaborats a partir del projecte bàsic de l'edifici, i no tenen caràcter contractual, per la qual cosa l'empresa promotora els pot modificar durant l'execució de les obres per causes de tipus tècnic, jurídic i comercial. Així mateix, el mobiliari, la decoració, els elements d'ambientació i els electrodomèstics inclosos són decoratius i no són objecte de contractació.



0 1m 5m

PROMOTORA SANT CUGAT PROMOCIONS SOSTENIBLES S.L  
Edifici de 4 habitatges a Sant Cugat del Vallès. C/Pau VI, 44  
PLANTA PRIMERA GENERAL

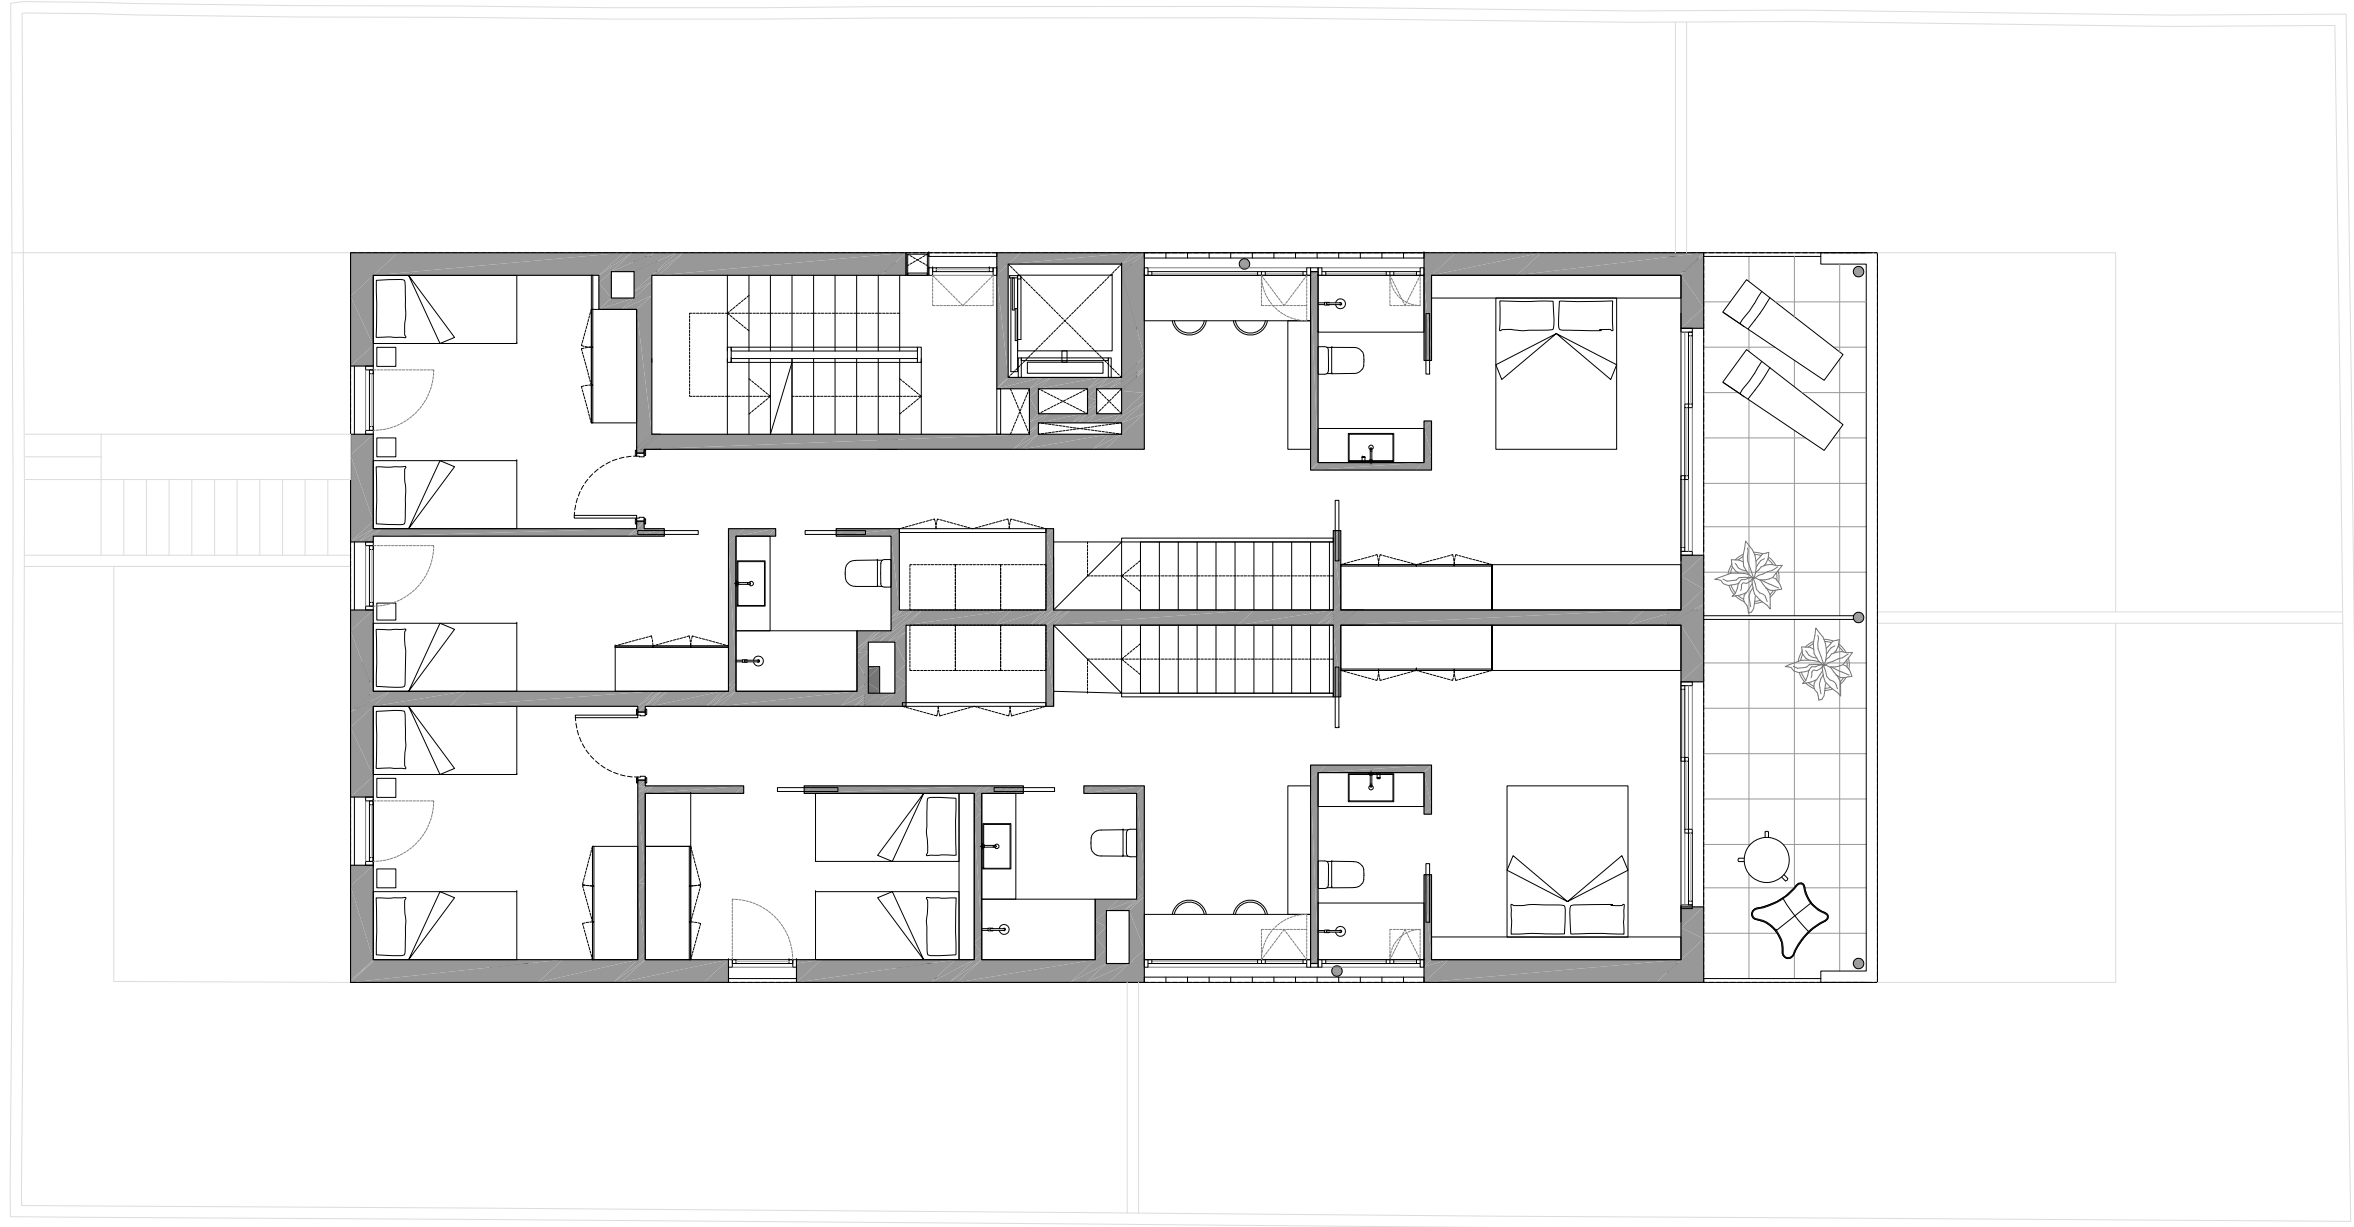


NOTA: La informació gràfica i el quadre de superfícies que s'inclouen en aquest suport són orientatius, elaborats a partir del projecte bàsic de l'edifici, i no tenen caràcter contractual, per la qual cosa l'empresa promotora els pot modificar durant l'execució de les obres per causes de tipus tècnic, jurídic i comercial. Així mateix, el mobiliari, la decoració, els elements d'ambientació i els electrodomèstics inclosos són decoratius i no són objecte de contractació.



0 1m 5m

PROMOTORA SANT CUGAT PROMOCIONS SOSTENIBLES S.L  
Edifici de 4 habitatges a Sant Cugat del Vallès. C/Pau VI, 44  
PLANTA SEGONA GENERAL

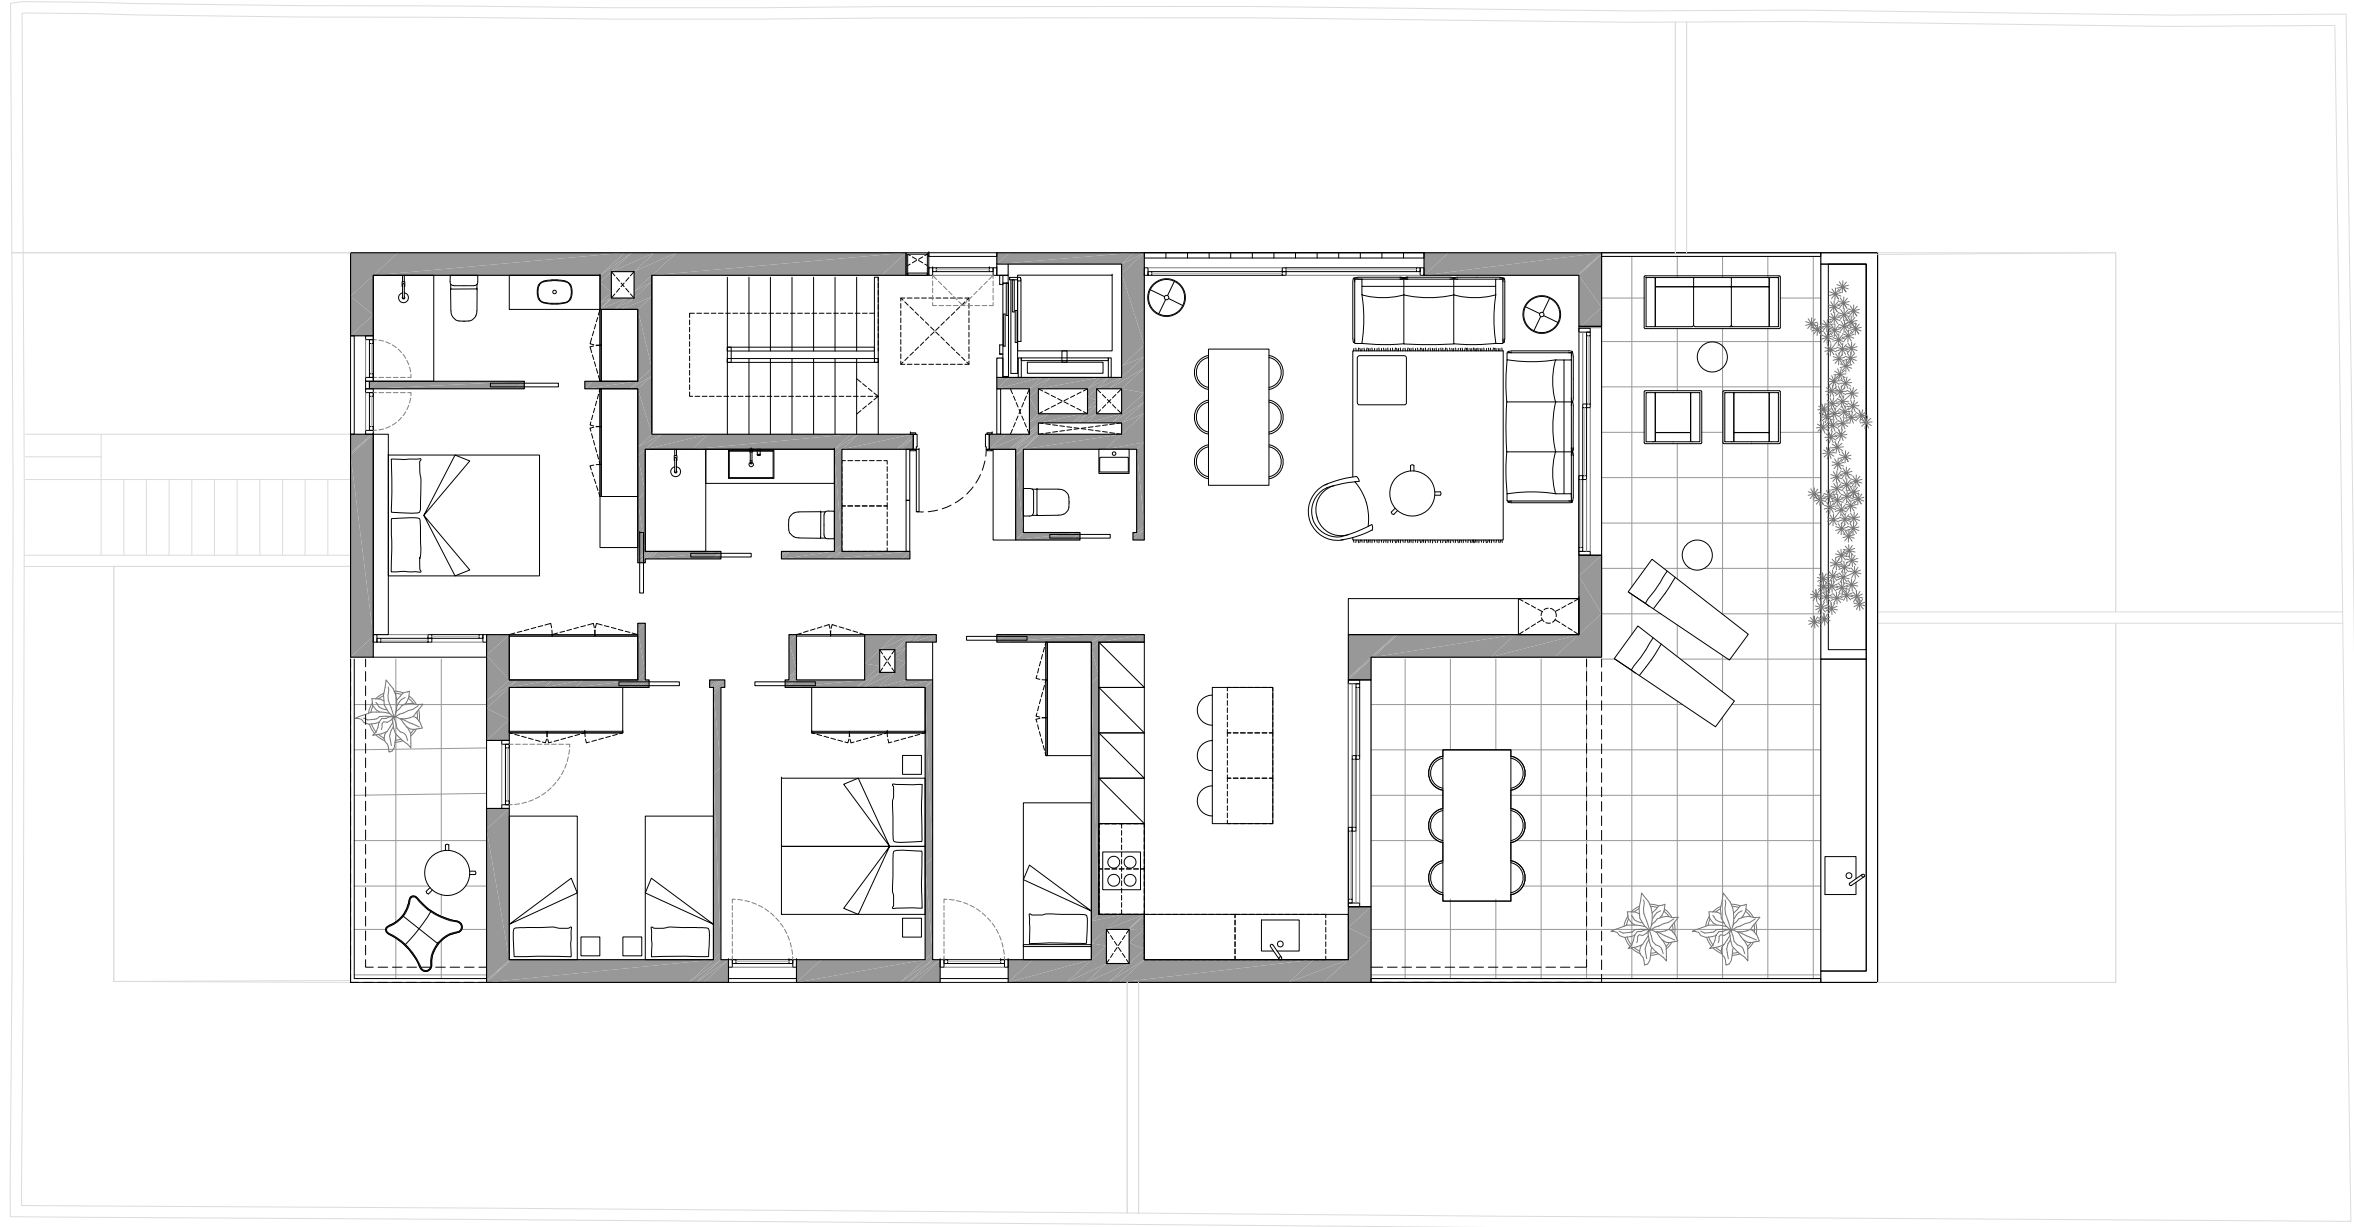


NOTA: La informació gràfica i el quadre de superfícies que s'inclouen en aquest suport són orientatius, elaborats a partir del projecte bàsic de l'edifici, i no tenen caràcter contractual, per la qual cosa l'empresa promotora els pot modificar durant l'execució de les obres per causes de tipus tècnic, jurídic i comercial. Així mateix, el mobiliari, la decoració, els elements d'ambientació i els electrodomèstics inclosos són decoratius i no són objecte de contractació.



0 1m 5m


PROMOTORA SANT CUGAT PROMOCIONS SOSTENIBLES S.L  
Edifici de 4 habitatges a Sant Cugat del Vallès. C/Pau VI, 44  
PLANTA COBERTA GENERAL

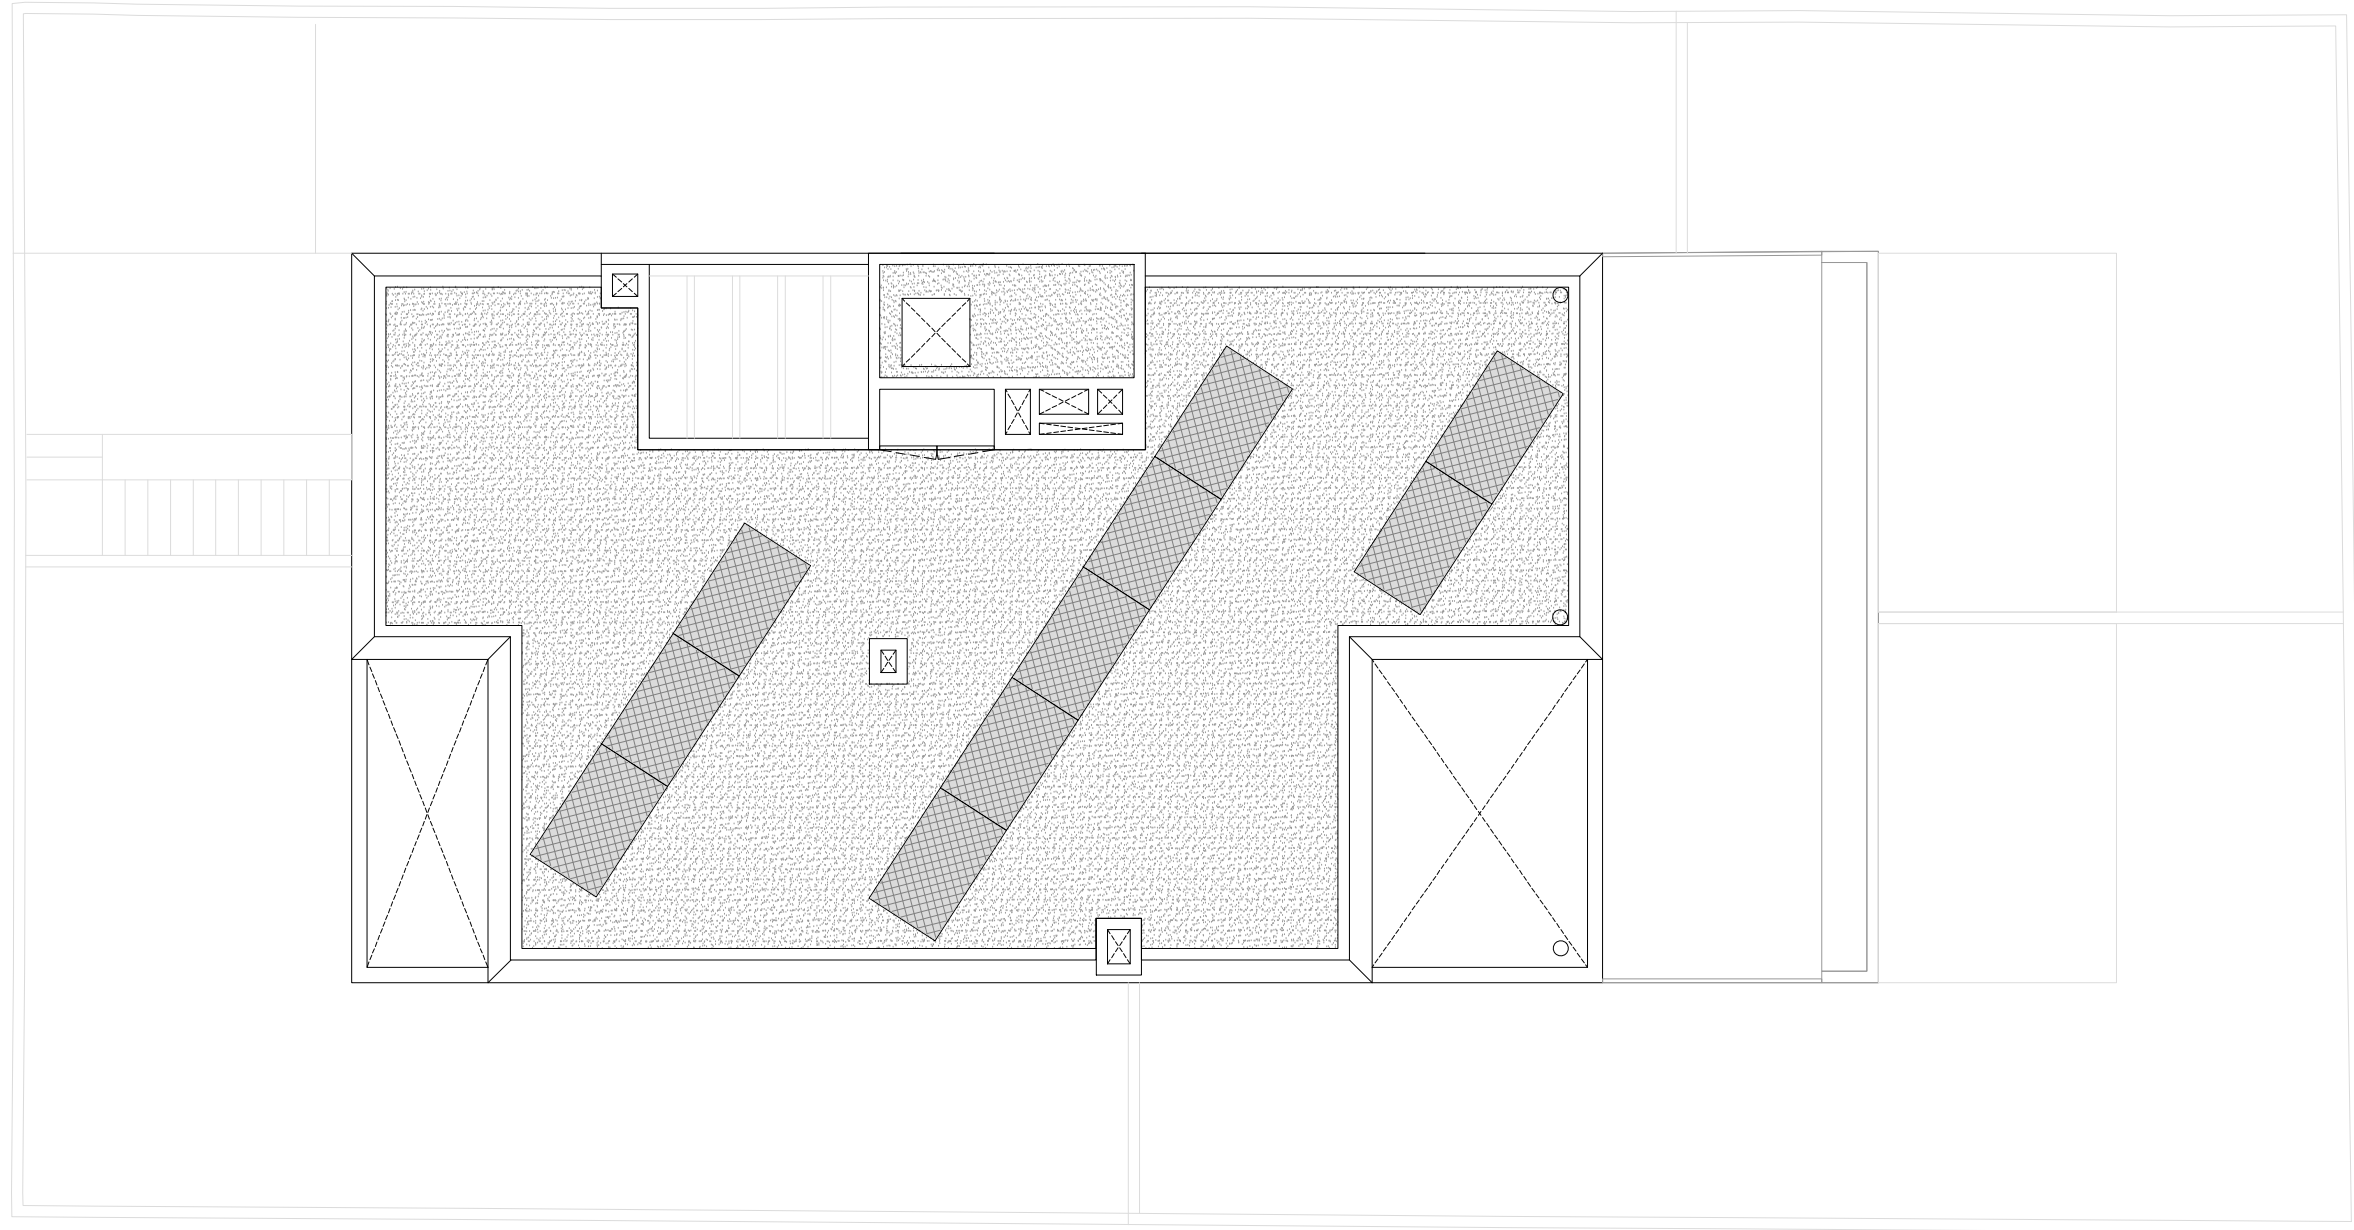

NOTA: La informació gràfica i el quadre de superfícies que s'inclouen en aquest suport són orientatius, elaborats a partir del projecte bàsic de l'edifici, i no tenen caràcter contractual, per la qual cosa l'empresa promotora els pot modificar durant l'execució de les obres per causes de tipus tècnic, jurídic i comercial. Així mateix, el mobiliari, la decoració, els elements d'ambientació i els electrodomèstics inclosos són decoratius i no són objecte de contractació.





0 1m 5m

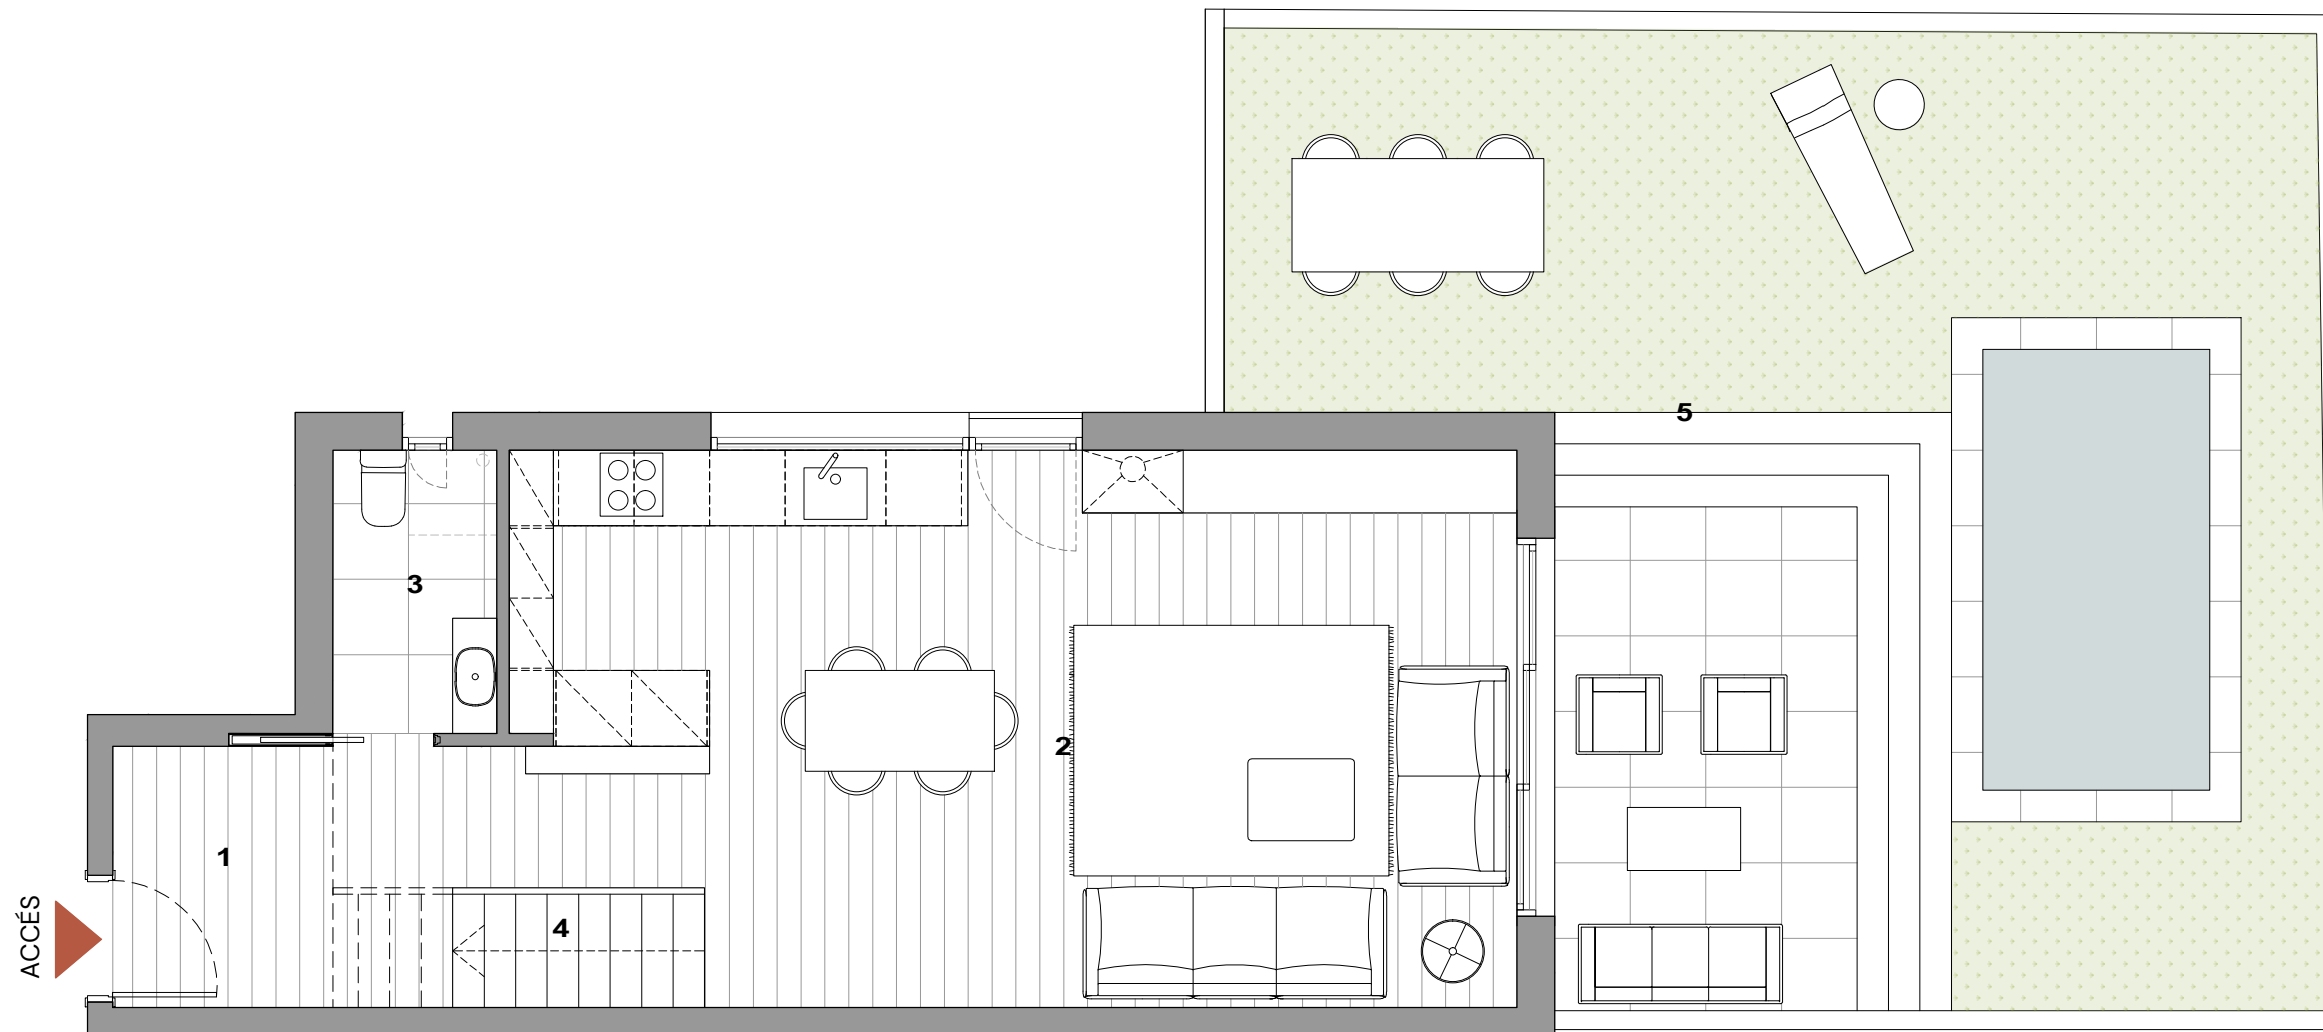


PLANTA BAIXA (DÚPLEX 1)

Habitatge : PB-1a (DÚPLEX 1)	
<b>SUPERFÍCIES CONSTRUÏDES</b>	
Construïda habitatge	129.34 m <sup>2</sup>
Jardí sense sostre	58.84 m <sup>2</sup>
Terrassa amb sostre	11.10 m <sup>2</sup>

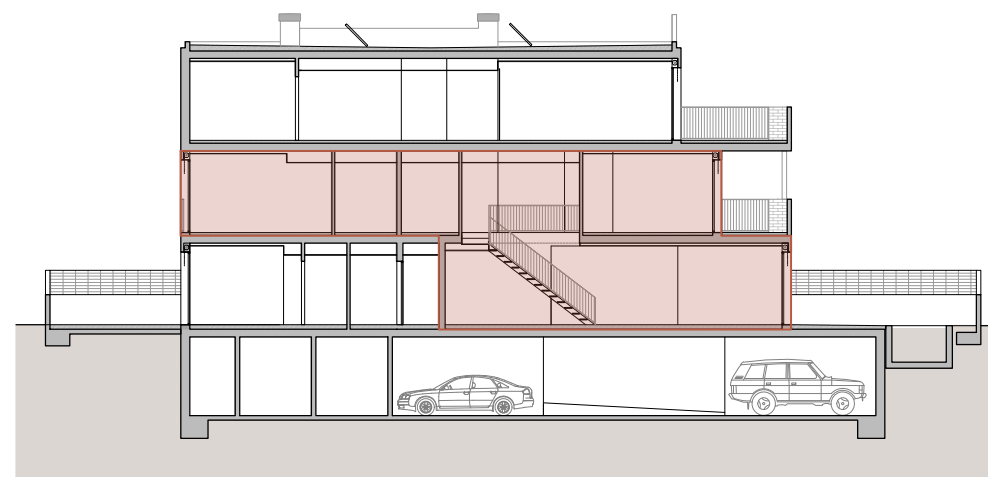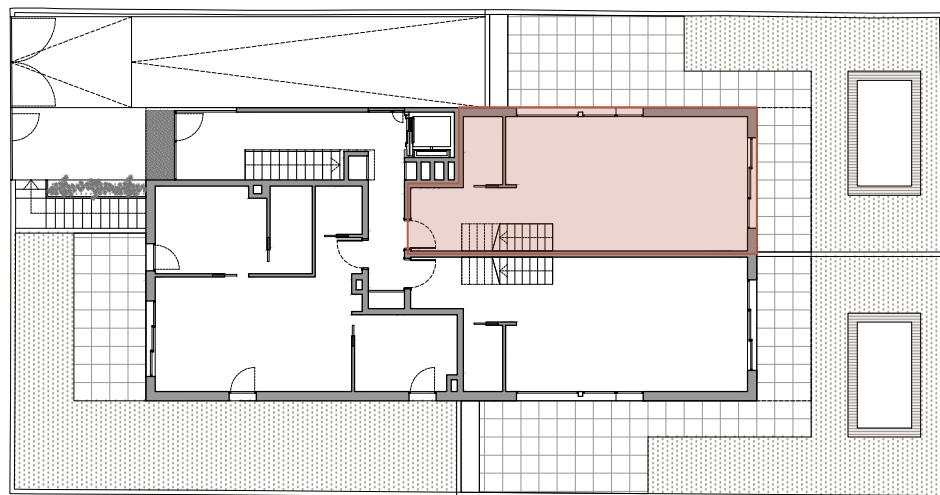



<b>SUPERFÍCIES ÚTILS HABITATGE DÚPLEX 1</b>	
<b>PLANTA BAIXA</b>	
01. REBEDOR	6.99 m <sup>2</sup>
02. ESTAR-MENJADOR-CUINA	32.10 m <sup>2</sup>
03. BANY 1	2.92 m <sup>2</sup>
04. ESCALA	3.73 m <sup>2</sup>
05. JARDÍ EXTERIOR	55.40 m <sup>2</sup>
<b>PLANTA PRIMERA</b>	
06. DISTRIBUIDOR	10.12 m <sup>2</sup>
07. DORMITORI 1 - SUITE	16.82 m <sup>2</sup>
08. BANY 2 - SUITE	3.47 m <sup>2</sup>
09. ESTUDI	5.06 m <sup>2</sup>
10. DORMITORI 2	11.45 m <sup>2</sup>
11. DORMITORI 3	9.64 m <sup>2</sup>
12. BANY 3	3.84 m <sup>2</sup>
13. SAFAREIG	2.09 m <sup>2</sup>
14. TERRASSA - SUITE	10.15 m <sup>2</sup>
<b>ÚTIL TOTAL:</b>	<b>108.23 + 65.55 m<sup>2</sup></b>

NOTA: La informació gràfica i el quadre de superfícies que s'inclouen en aquest suport són orientatius, elaborats a partir del projecte bàsic de l'edifici, i no tenen caràcter contractual, per la qual cosa l'empresa promotora els pot modificar durant l'execució de les obres per causes de tipus tècnic, jurídic i comercial. Així mateix, el mobiliari, la decoració, els elements d'ambientació i els electrodomèstics inclosos són decoratius i no són objecte de contractació.

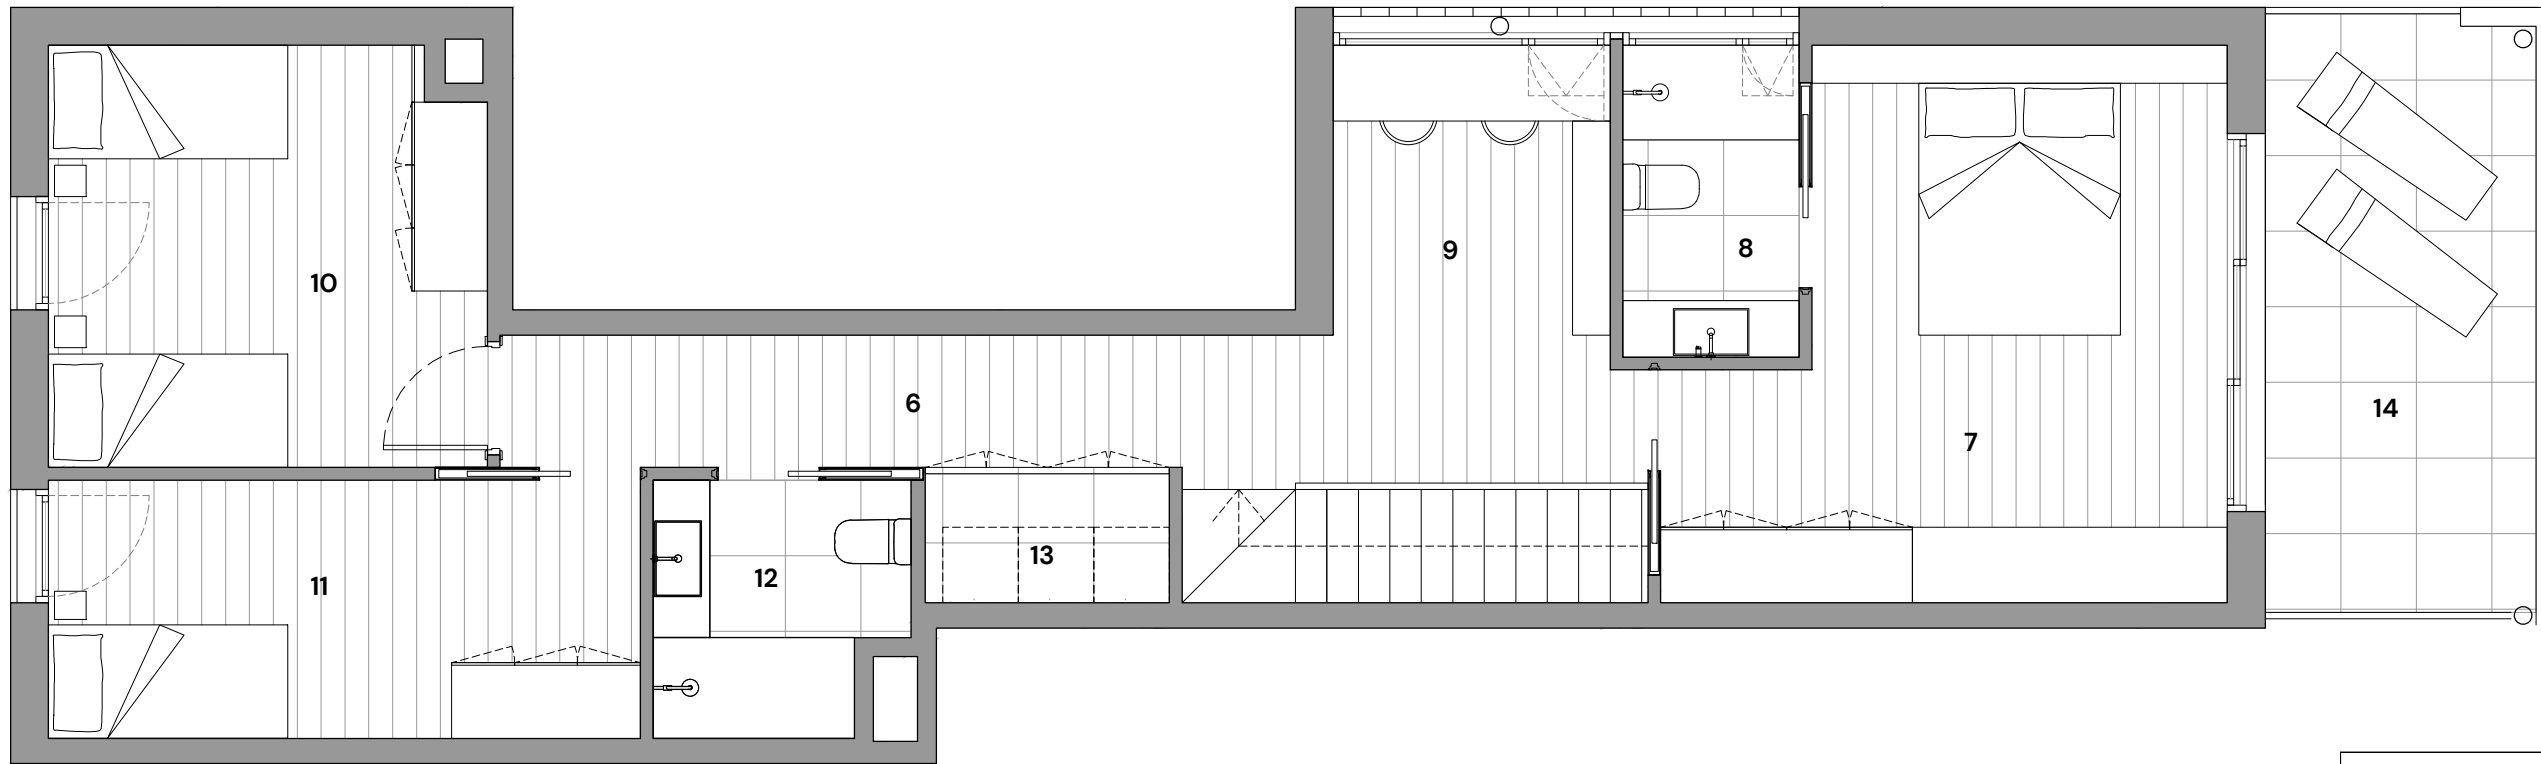

PLANTA PRIMERA (DÚPLEX 1)


Habitatge : PB-1a (DÚPLEX 1)	
<b>SUPERFÍCIES CONSTRUÏDES</b>	
Construïda habitatge	129.34 m <sup>2</sup>
Jardí sense sostre	58.84 m <sup>2</sup>
Terrassa amb sostre	11.10 m <sup>2</sup>

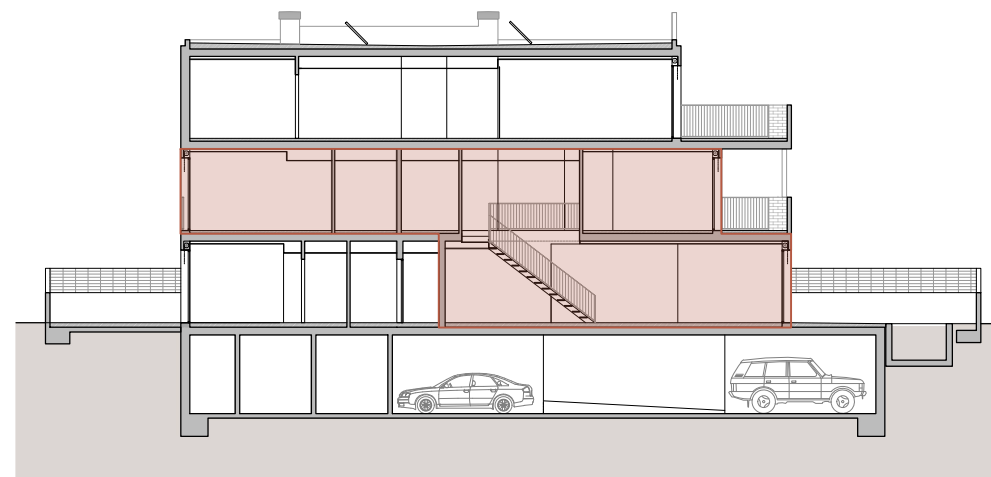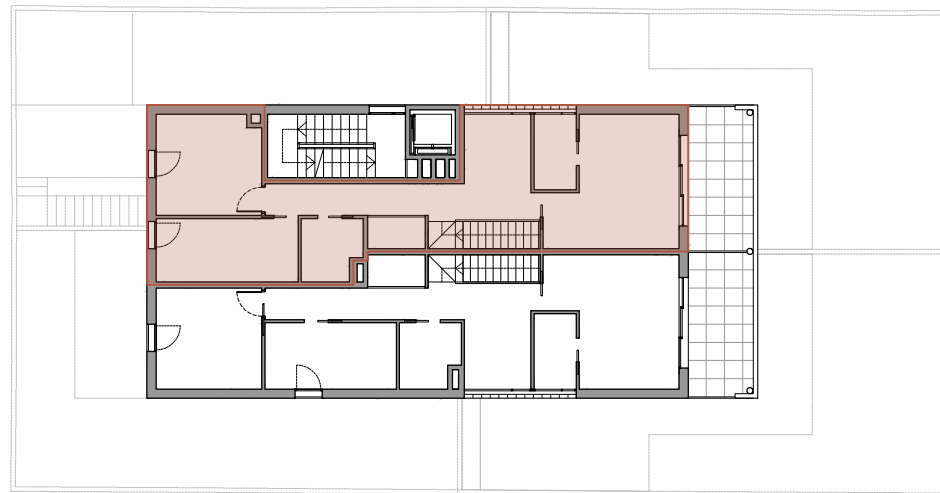

<b>SUPERFÍCIES ÚTILS HABITATGE DÚPLEX 1</b>	
<b>PLANTA BAIXA</b>	
01. REBEDOR	6.99 m <sup>2</sup>
02. ESTAR-MENJADOR-CUINA	32.10 m <sup>2</sup>
03. BANY 1	2.92 m <sup>2</sup>
04. ESCALA	3.73 m <sup>2</sup>
05. JARDÍ EXTERIOR	55.40 m <sup>2</sup>
<b>PLANTA PRIMERA</b>	
06. DISTRIBUIDOR	10.12 m <sup>2</sup>
07. DORMITORI 1 - SUITE	16.82 m <sup>2</sup>
08. BANY 2 - SUITE	3.47 m <sup>2</sup>
09. ESTUDI	5.06 m <sup>2</sup>
10. DORMITORI 2	11.45 m <sup>2</sup>
11. DORMITORI 3	9.64 m <sup>2</sup>
12. BANY 3	3.84 m <sup>2</sup>
13. SAFAREIG	2.09 m <sup>2</sup>
14. TERRASSA - SUITE	10.15 m <sup>2</sup>
<b>ÚTIL TOTAL:</b>	<b>108.23 + 65.55 m<sup>2</sup></b>



NOTA: La informació gràfica i el quadre de superfícies que s'inclouen en aquest suport són orientatius, elaborats a partir del projecte bàsic de l'edifici, i no tenen caràcter contractual, per la qual cosa l'empresa promotora els pot modificar durant l'execució de les obres per causes de tipus tècnic, jurídic i comercial. Així mateix, el mobiliari, la decoració, els elements d'ambientació i els electrodomèstics inclosos són decoratius i no són objecte de contractació.



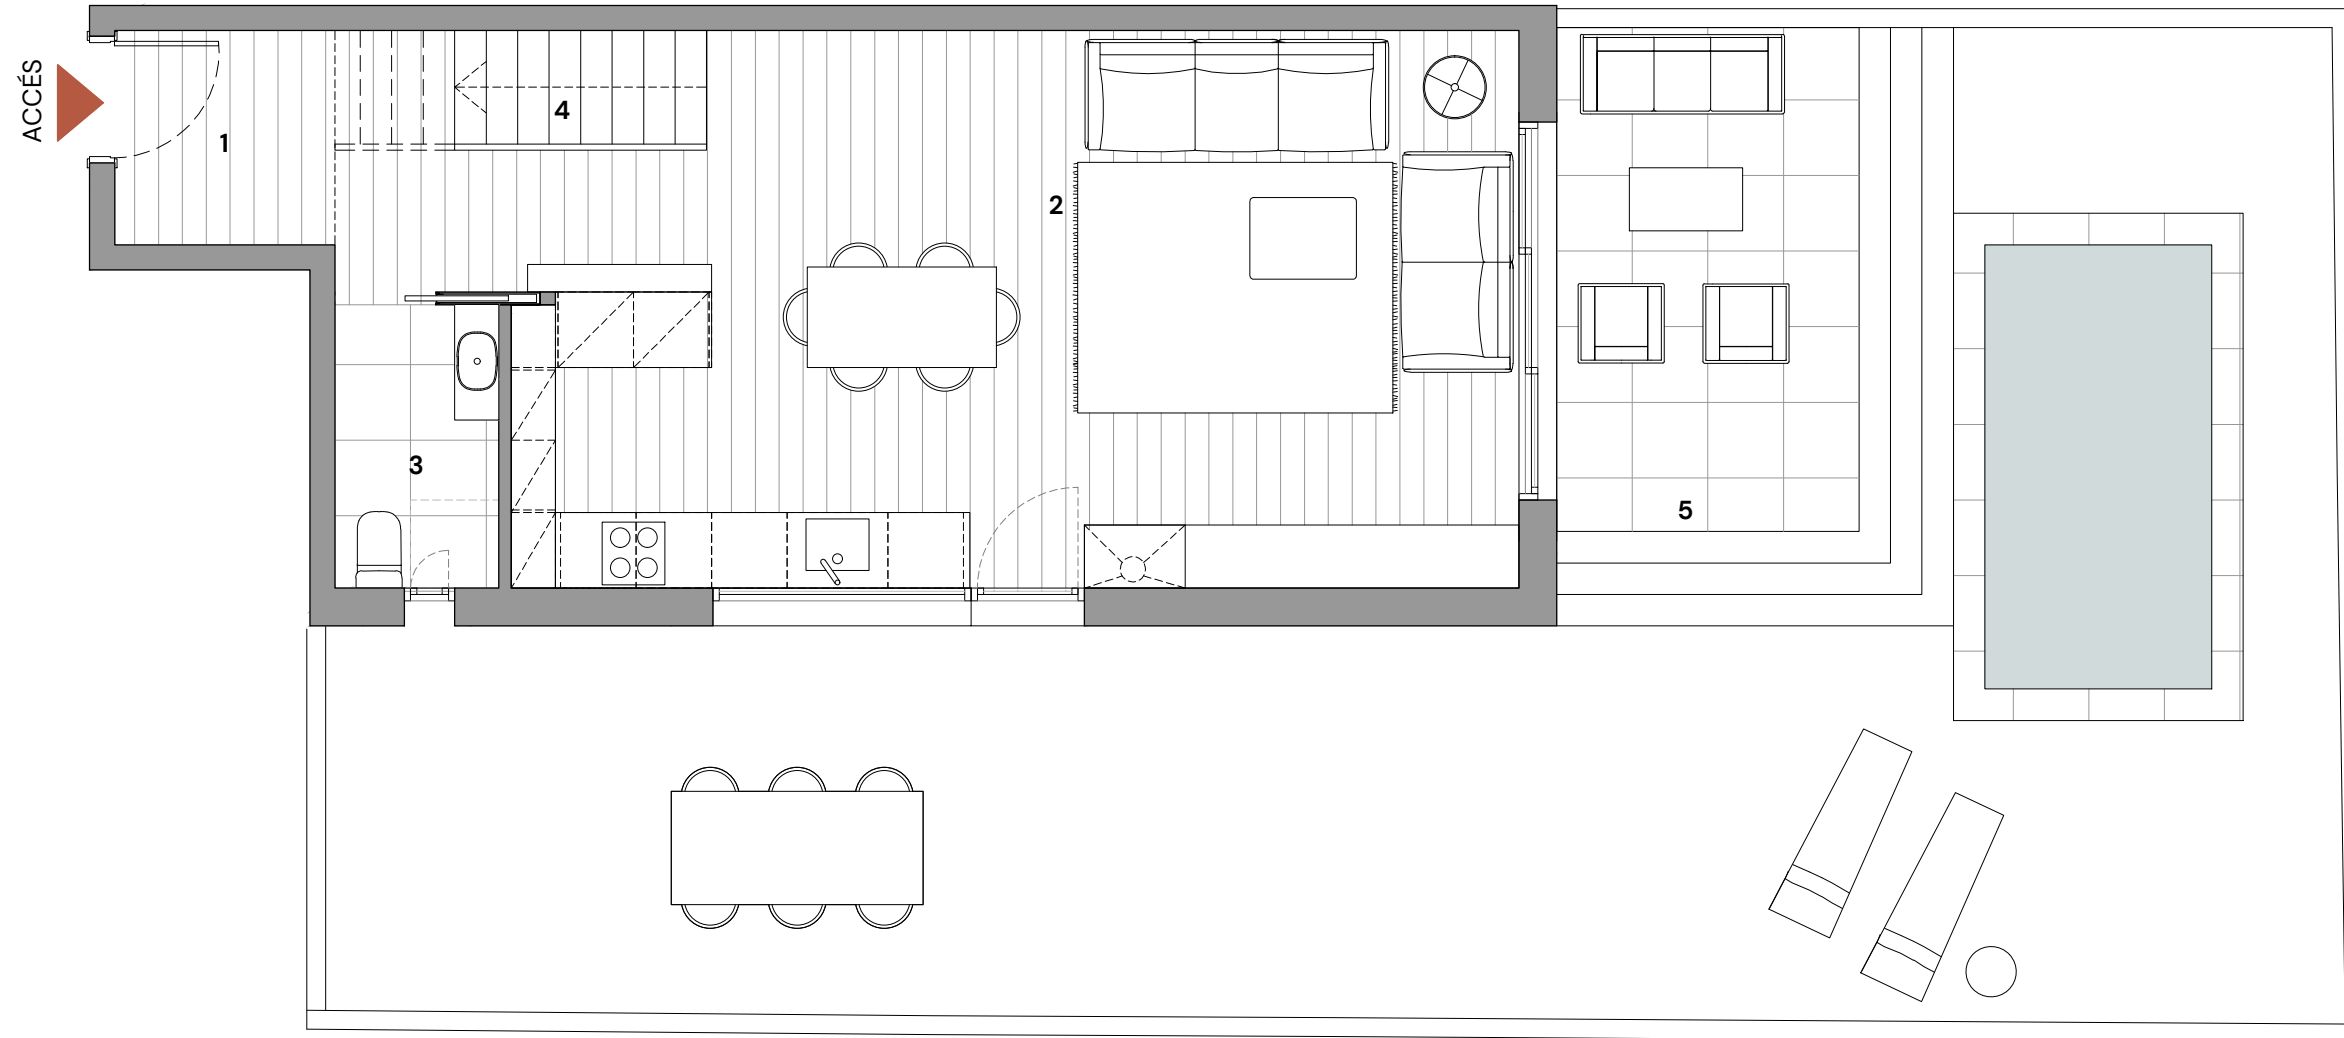


PLANTA BAIXA (DÚPLEX 2)

Habitatge : PB-2a (DÚPLEX 2)	
<b>SUPERFÍCIES CONSTRUÏDES</b>	
Construïda habitatge	129.34 m <sup>2</sup>
Jardí sense sostre	83.48 m <sup>2</sup>
Terrassa amb sostre	11.10 m <sup>2</sup>

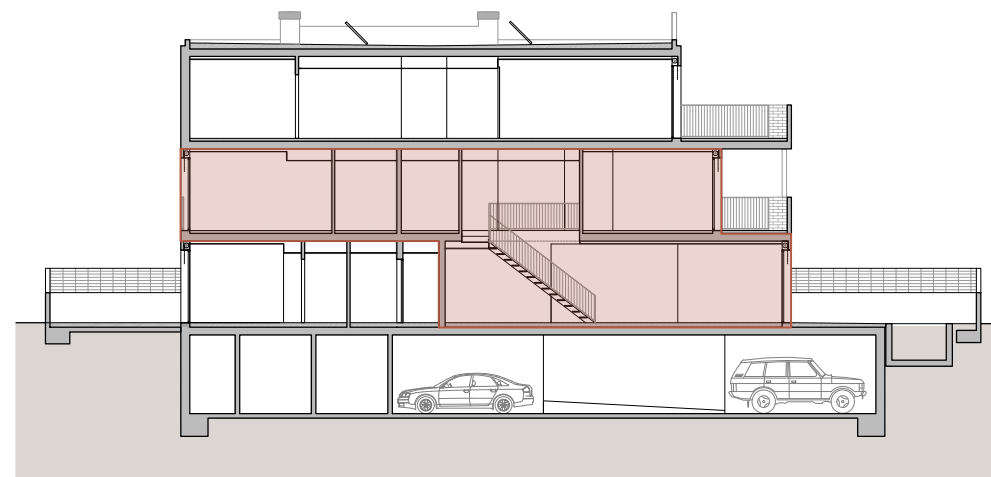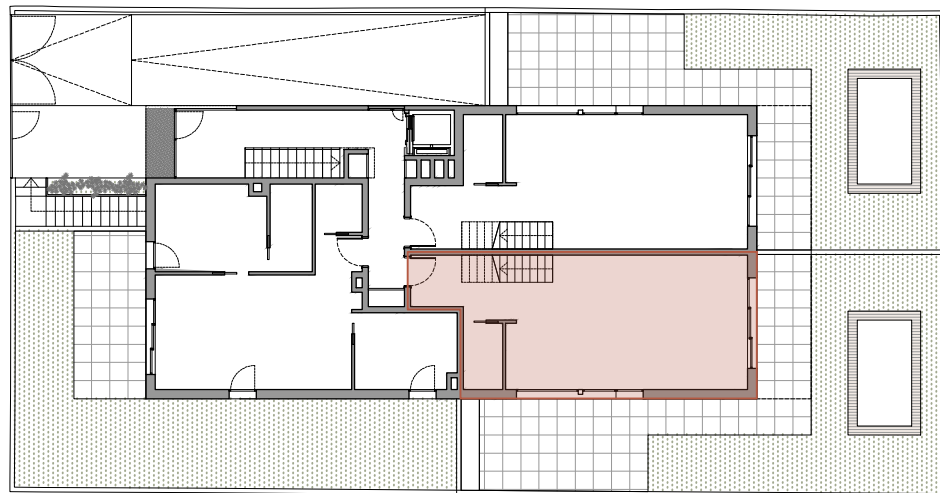

<b>SUPERFÍCIES ÚTILS HABITATGE DÚPLEX 2</b>	
<b>PLANTA BAIXA</b>	
01. REBEDOR	6.29 m <sup>2</sup>
02. ESTAR-MENJADOR-CUINA	32.15 m <sup>2</sup>
03. BANY 1	2.93 m <sup>2</sup>
04. ESCALA	3.73 m <sup>2</sup>
05. JARDÍ EXTERIOR	79.14 m <sup>2</sup>
<b>PLANTA PRIMERA</b>	
06. DISTRIBUIDOR	10.11 m <sup>2</sup>
07. DORMITORI 1 - SUITE	16.79 m <sup>2</sup>
08. BANY 2 - SUITE	3.50 m <sup>2</sup>
09. ESTUDI	5.06 m <sup>2</sup>
10. DORMITORI 2	11.72 m <sup>2</sup>
11. DORMITORI 3	9.57 m <sup>2</sup>
12. BANY 3	4.15 m <sup>2</sup>
13. SAFAREIG	1.89 m <sup>2</sup>
14. TERRASSA - SUITE	10.20 m <sup>2</sup>
<b>ÚTIL TOTAL:</b>	<b>107.89 + 89.34 m<sup>2</sup></b>





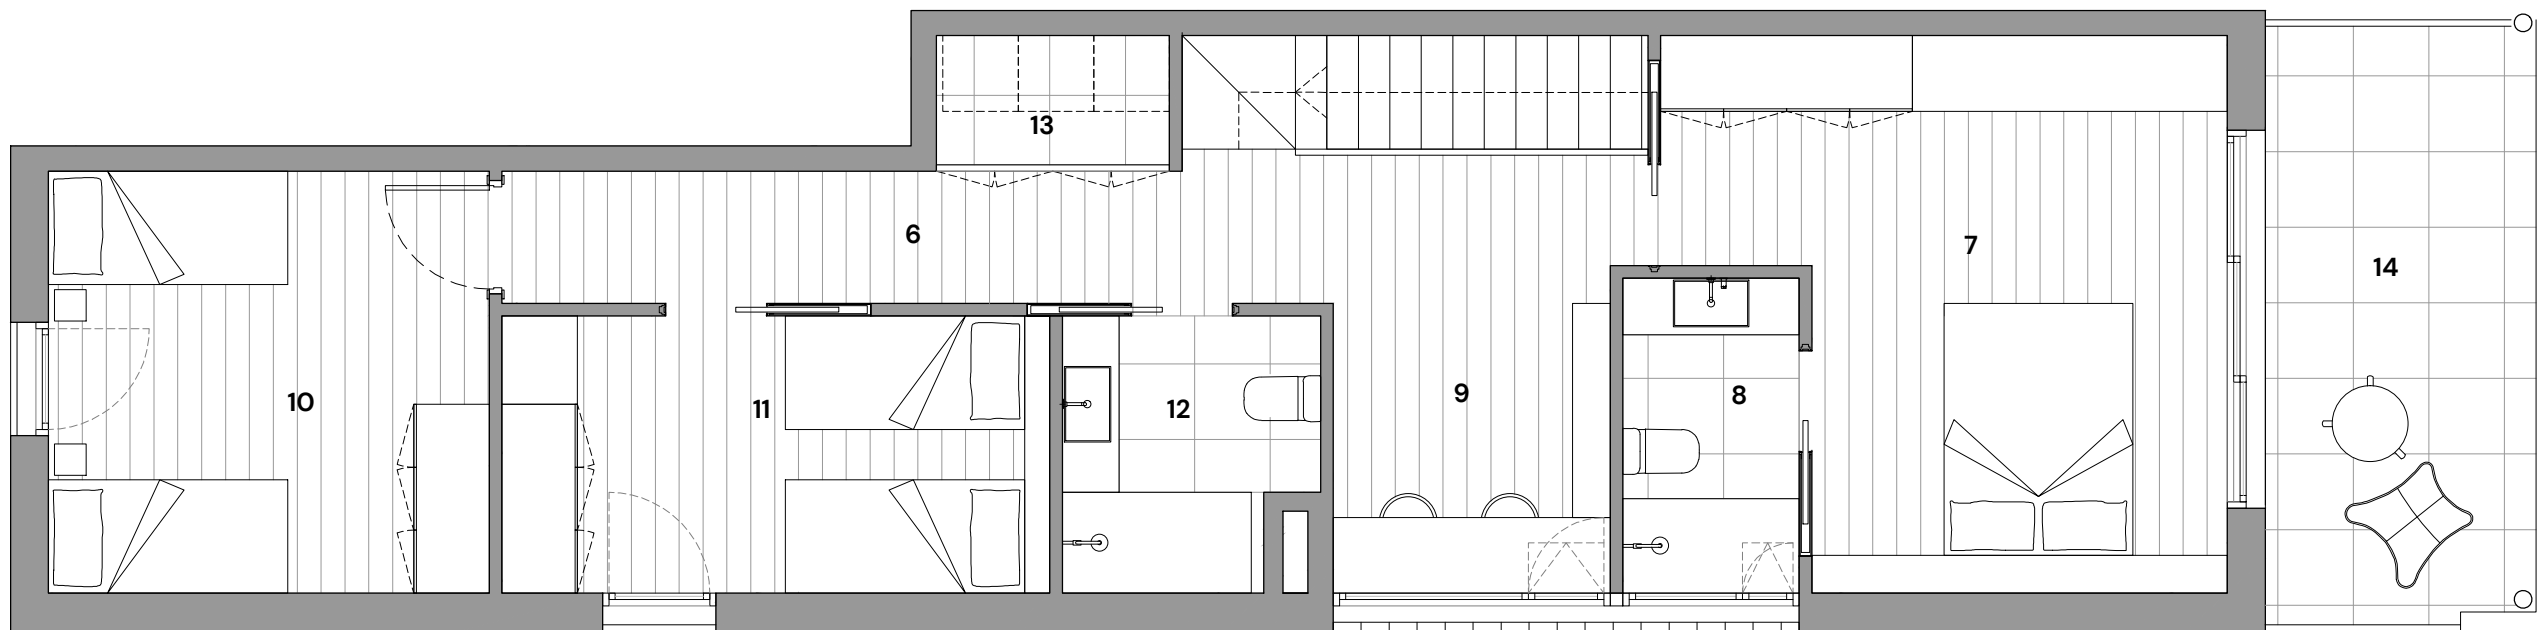

PLANTA PRIMERA (DÚPLEX 2)

Habitatge : PB-2a (DÚPLEX 2)	
<b>SUPERFÍCIES CONSTRUÏDES</b>	
Construïda habitatge	129.34 m <sup>2</sup>
Jardí sense sostre	83.48 m <sup>2</sup>
Terrassa amb sostre	11.10 m <sup>2</sup>

<b>SUPERFÍCIES ÚTILS HABITATGE DÚPLEX 2</b>	
<b>PLANTA BAIXA</b>	
O1. REBEDOR	6.29 m <sup>2</sup>
O2. ESTAR-MENJADOR-CUINA	32.15 m <sup>2</sup>
O3. BANY 1	2.93 m <sup>2</sup>
O4. ESCALA	3.73 m <sup>2</sup>
O5. JARDÍ EXTERIOR	79.14 m <sup>2</sup>
<b>PLANTA PRIMERA</b>	
O6. DISTRIBUIDOR	10.11 m <sup>2</sup>
O7. DORMITORI 1 - SUITE	16.79 m <sup>2</sup>
O8. BANY 2 - SUITE	3.50 m <sup>2</sup>
O9. ESTUDI	5.06 m <sup>2</sup>
O10. DORMITORI 2	11.72 m <sup>2</sup>
O11. DORMITORI 3	9.57 m <sup>2</sup>
O12. BANY 3	4.15 m <sup>2</sup>
O13. SAFAREIG	1.89 m <sup>2</sup>
O14. TERRASSA - SUITE	10.20 m <sup>2</sup>
<b>ÚTIL TOTAL:</b>	<b>107.89 + 89.34 m<sup>2</sup></b>

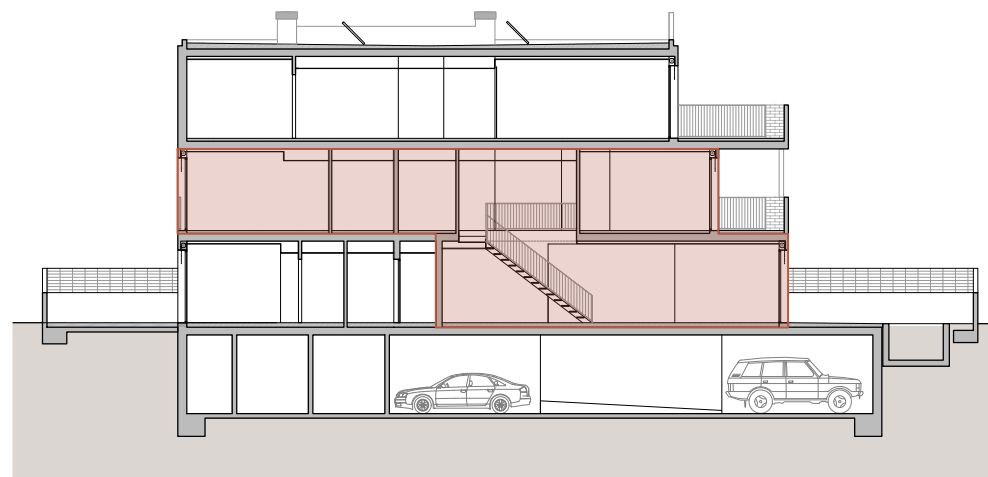
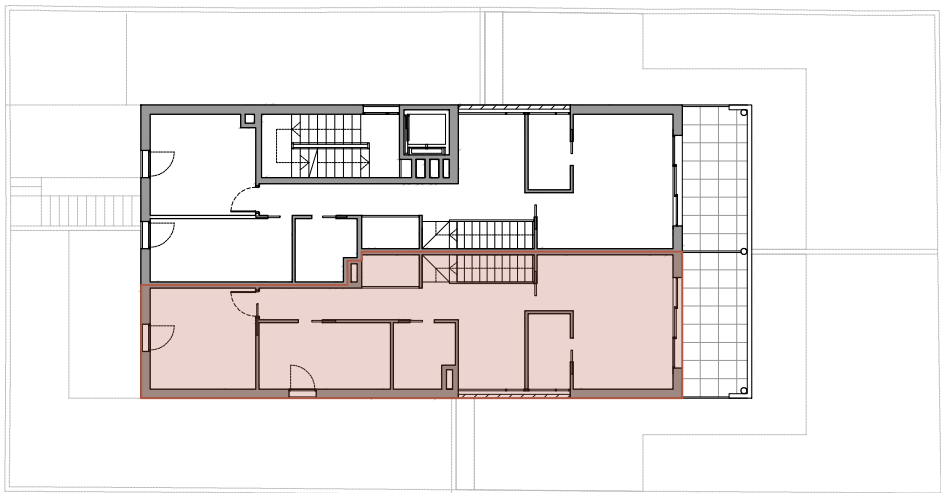


NOTA: La informació gràfica i el quadre de superfícies que s'inclouen en aquest suport són orientatius, elaborats a partir del projecte bàsic de l'edifici, i no tenen caràcter contractual, per la qual cosa l'empresa promotora els pot modificar durant l'execució de les obres per causes de tipus tècnic, jurídic i comercial. Així mateix, el mobiliari, la decoració, els elements d'ambientació i els electrodomèstics inclosos són decoratius i no són objecte de contractació.



Habitatge : P2-1a (ÀTIC)	
SUPERFÍCIES CONSTRUÏDES	
Construïda habitatge	122.81 m <sup>2</sup>
Terrasses sense sostre	56.08 m <sup>2</sup>

PLANTA SEGONA (ÀTIC)

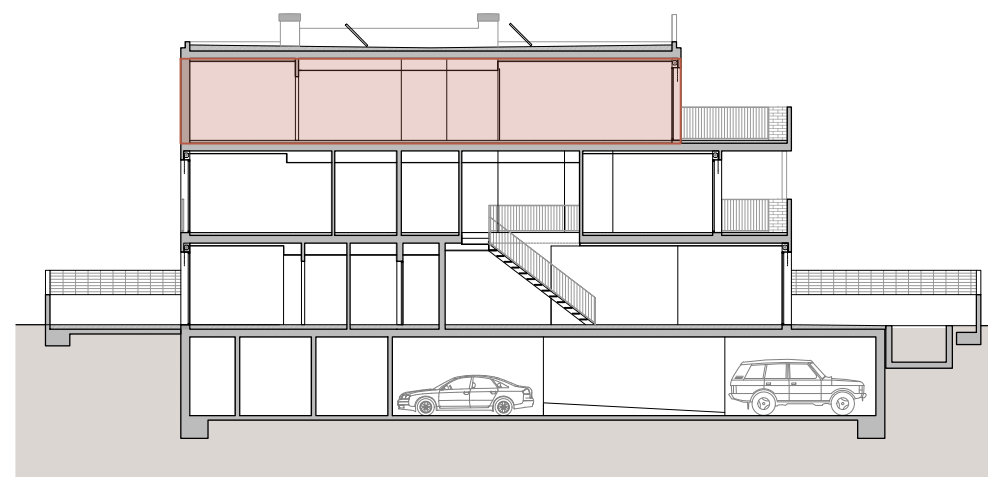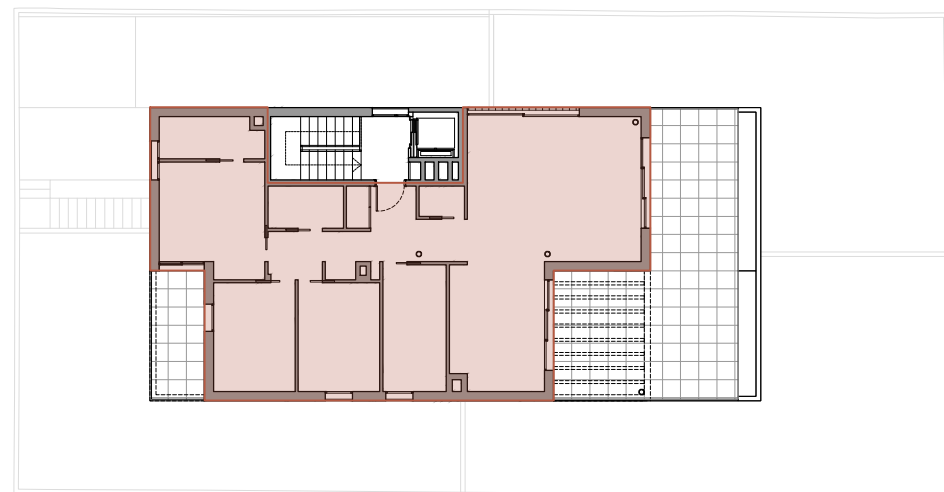

SUPERFÍCIES ÚTILS HABITATGE ÀTIC	
<b>PLANTA BAIXA</b>	
01. REBEDOR	5.80 m <sup>2</sup>
02. DISTRIBUIDOR	5.08 m <sup>2</sup>
03. ESTAR-MENJADOR-CUINA	41.08 m <sup>2</sup>
04. DORMITORI 1	12.40 m <sup>2</sup>
05. BANY 1	4.67 m <sup>2</sup>
06. DORMITORI 2	9.72 m <sup>2</sup>
07. DORMITORI 3	9.72 m <sup>2</sup>
08. DORMITORI 4	8.99 m <sup>2</sup>
09. BANY 2	3.37 m <sup>2</sup>
10. LAVABO	1.65 m <sup>2</sup>
11. SAFAREIG	1.08 m <sup>2</sup>
12. TERRASSA PRINCIPAL	46.27 m <sup>2</sup>
13. TERRASSA POSTERIOR	7.43 m <sup>2</sup>
<b>ÚTIL TOTAL:</b>	<b>103.56 + 53.70 m<sup>2</sup></b>

NOTA: La informació gràfica i el quadre de superfícies que s'inclouen en aquest suport són orientatius, elaborats a partir del projecte bàsic de l'edifici, i no tenen caràcter contractual, per la qual cosa l'empresa promotora els pot modificar durant l'execució de les obres per causes de tipus tècnic, jurídic i comercial. Així mateix, el mobiliari, la decoració, els elements d'ambientació i els electrodomèstics inclosos són decoratius i no són objecte de contractació.

