


PLANTA SOTANO -1

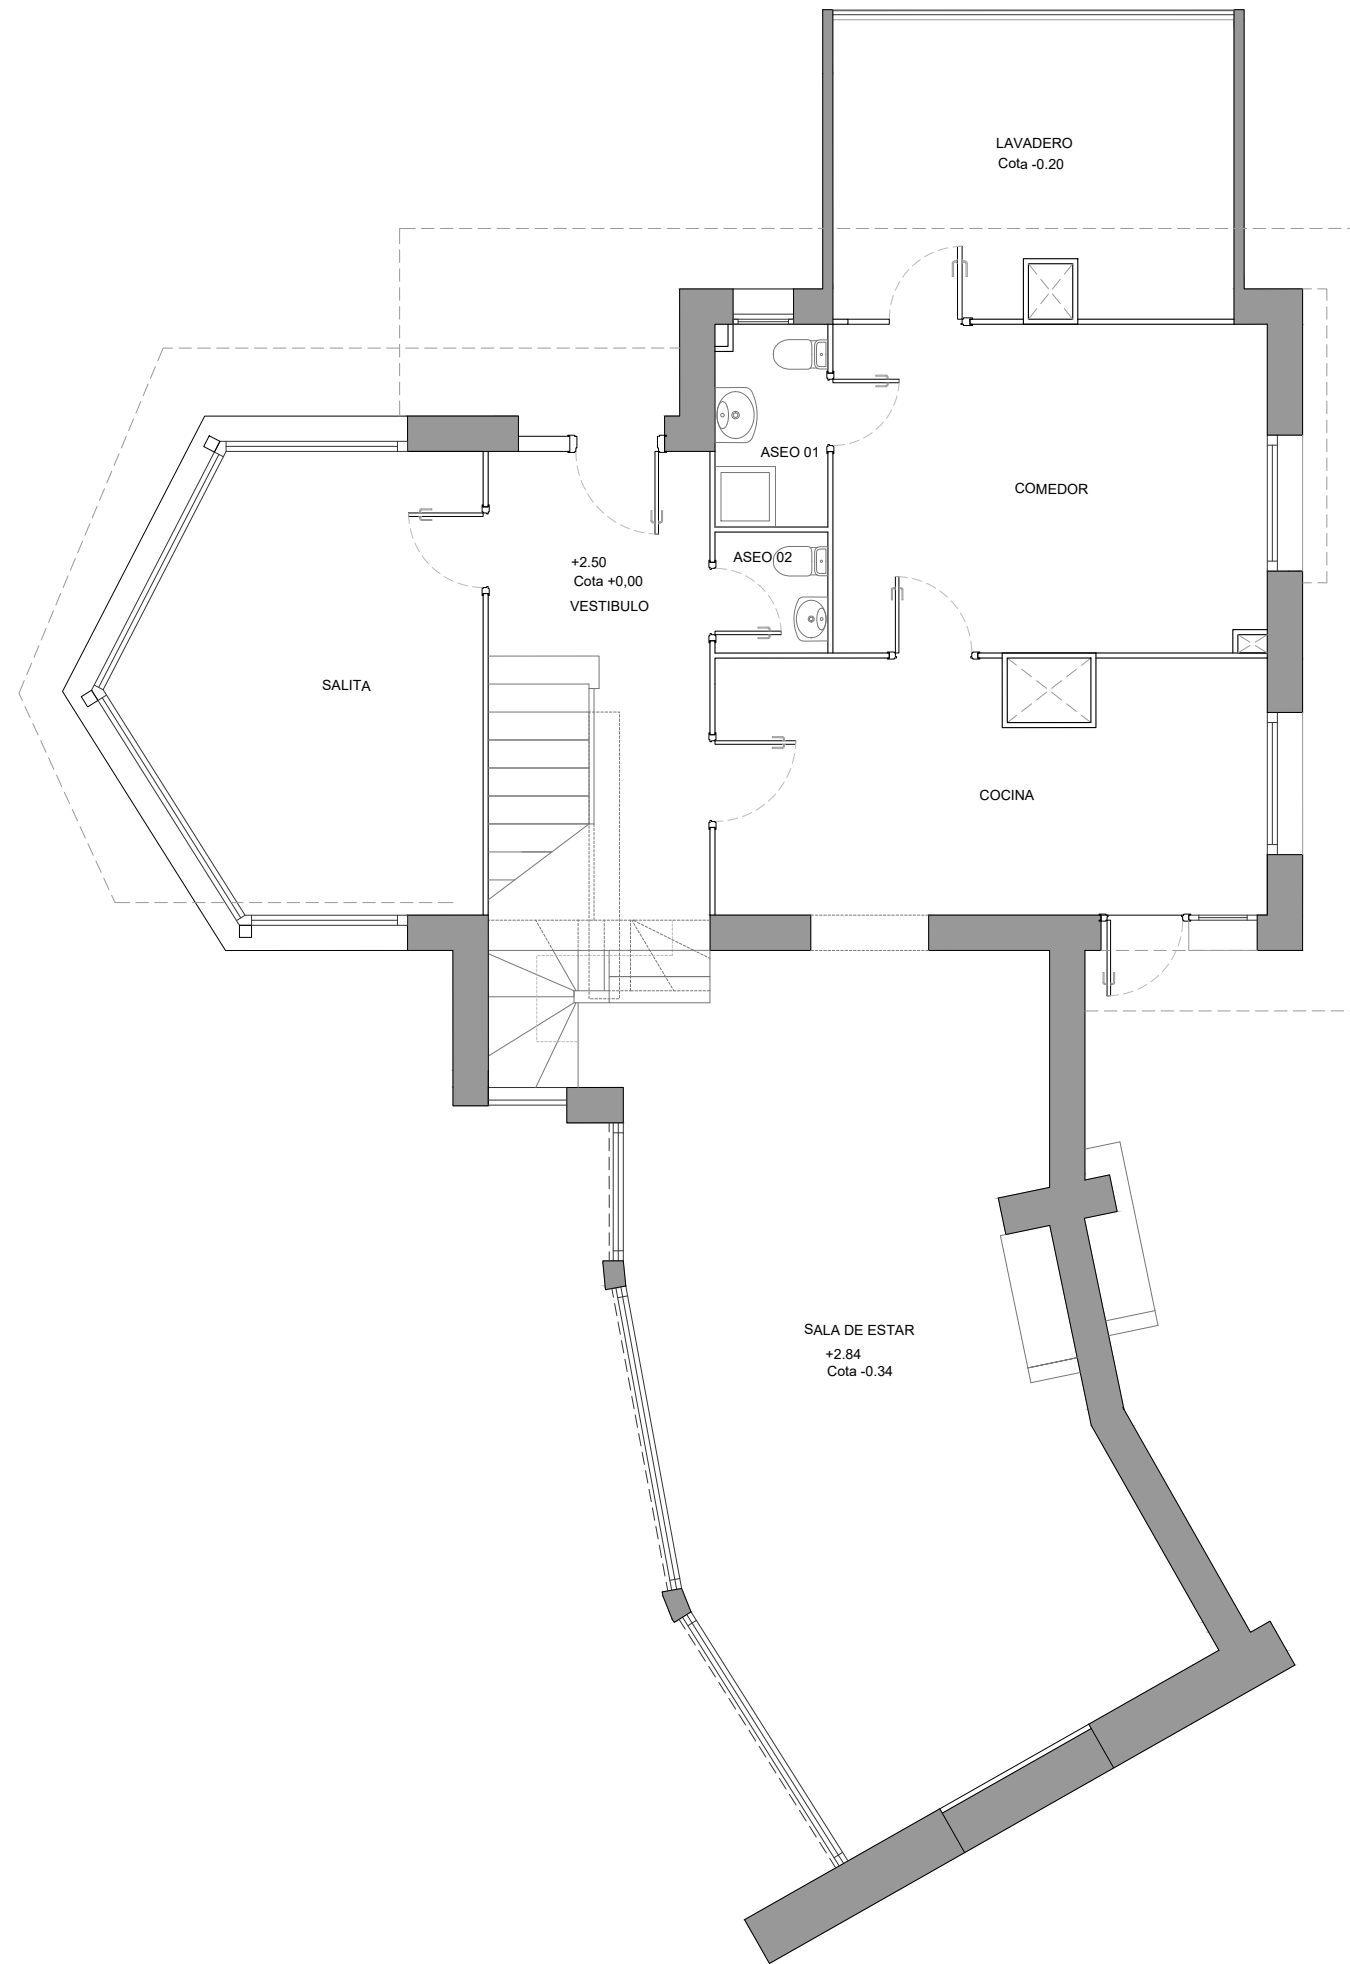

**PLANTA BAJA ACTUAL**

Superficie construida 128.49 m<sup>2</sup>

**PLANTA BAJA ACTUAL**


Entidad	Sup. Útil
Vestibulo	12.77 m <sup>2</sup>
Salita	14.33 m <sup>2</sup>
Cocina	13.33 m <sup>2</sup>
Comedor	13.98 m <sup>2</sup>
Aseo 01	2.20 m <sup>2</sup>
Aseo 02	1.34 m <sup>2</sup>
Lavadero	11.50 m <sup>2</sup>
Sala de estar	35.72 m <sup>2</sup>
<b>TOTAL</b>	<b>105.18 m<sup>2</sup></b>

**PROYECTO TÉCNICO DE REFORMA DE VIVIENDA**

ESTADO ACTUAL\_PLANTA BAJA

TIPO DE PLANO:	ARQUITECTURA	DATA:	Septiembre 2023
FASE:	PROYECTO BÁSICO	ANULA A:	-
PROMOTOR:	ESCALA	1/75	<b>A.03.01</b>



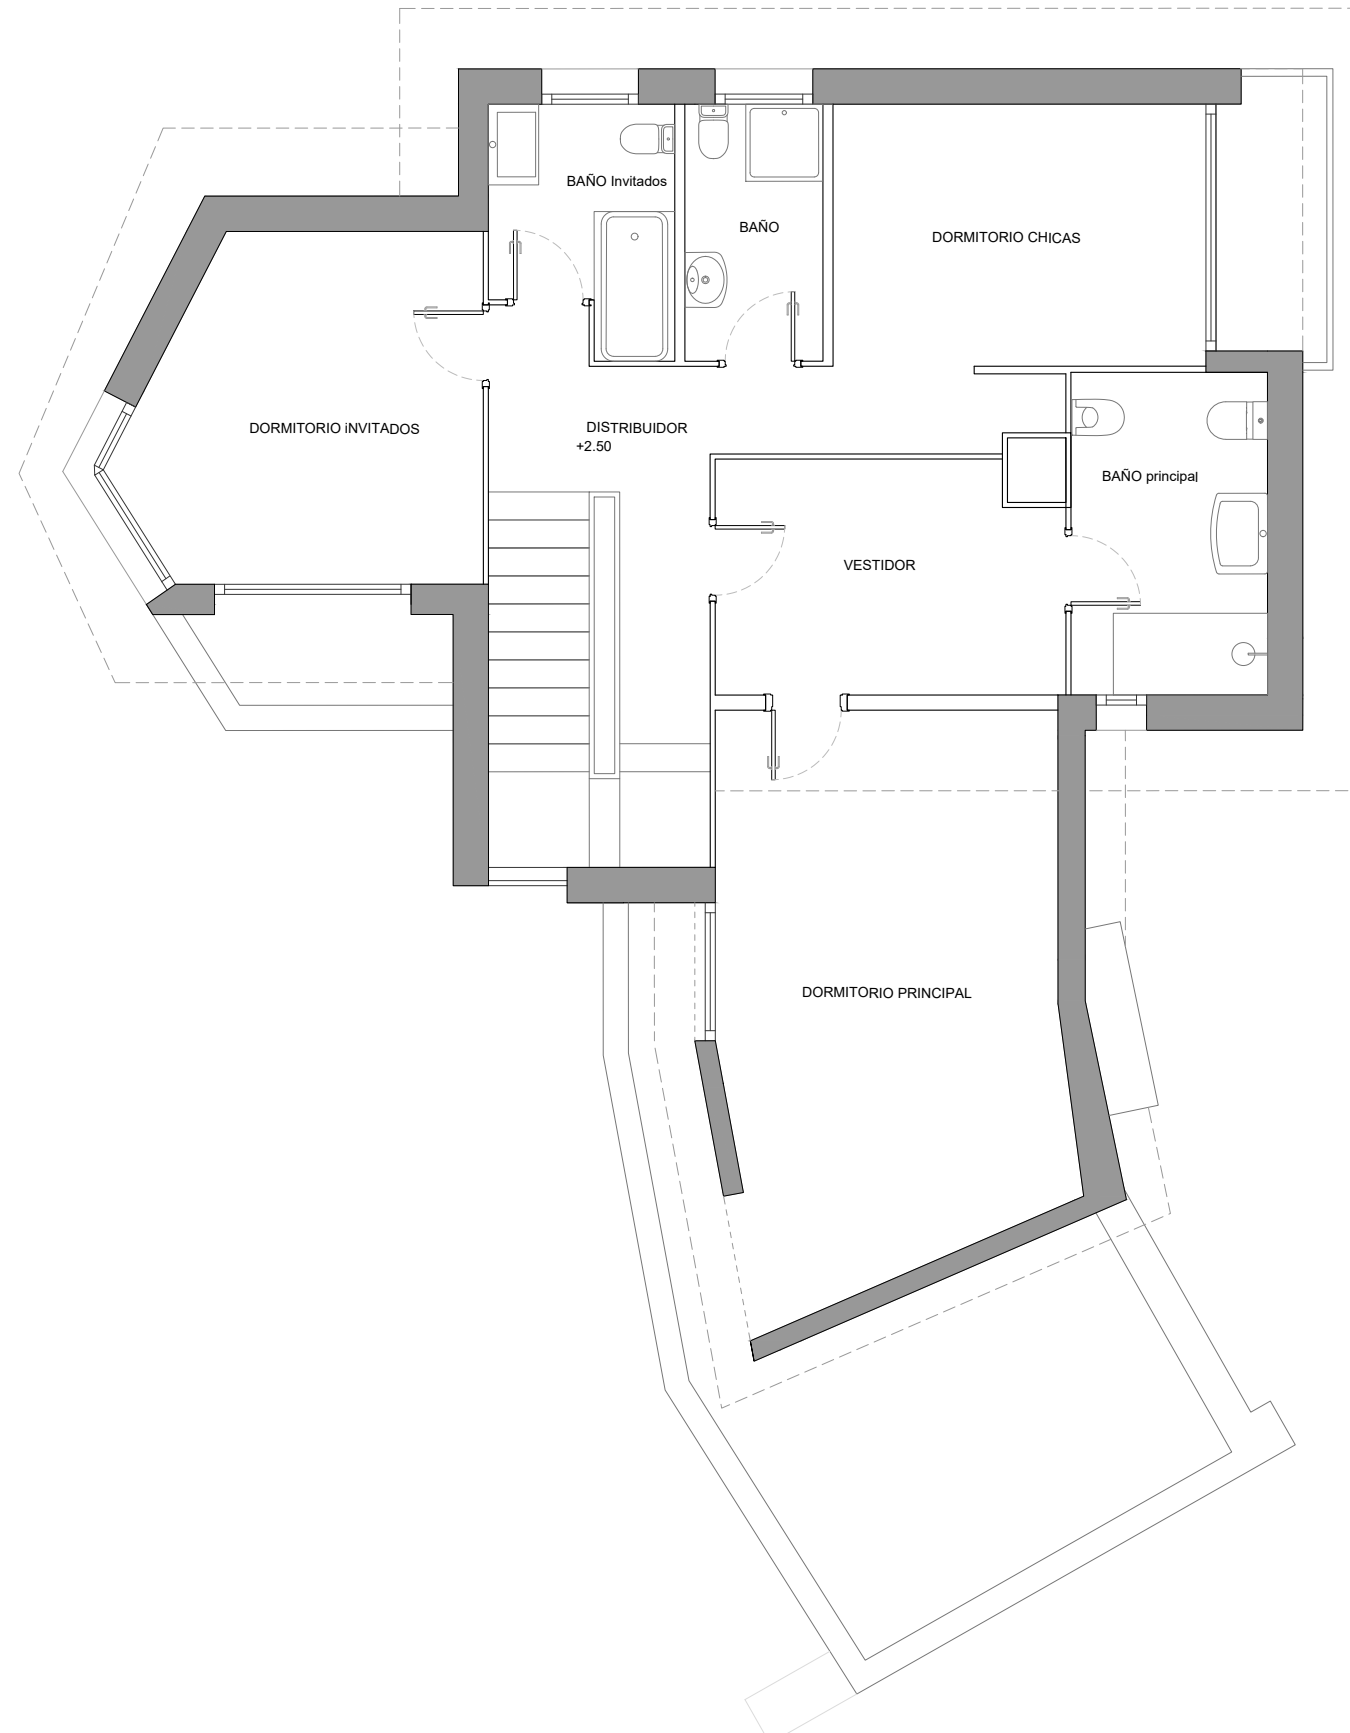

**PLANTA PRIMERA ACTUAL**

Superficie construida 108.52 m<sup>2</sup>

**PLANTA PRIMERA ACTUAL**

Entidad	Sup. Útil
Distribuidor	14.41 m <sup>2</sup>
Vestidor	7.84 m <sup>2</sup>
Baño Principal	6.24 m <sup>2</sup>
Dormitorio Principal	18.69 m <sup>2</sup>
Dormitorio Chicas	9.62 m <sup>2</sup>
Baño	3.49 m <sup>2</sup>
Baño invitados	4.07 m <sup>2</sup>
Dormitorio Invitados	11.35 m <sup>2</sup>
Terraza 01	2.16 m <sup>2</sup>
Terraza 02	16.02 m <sup>2</sup>
<b>TOTAL</b>	<b>93.90 m<sup>2</sup></b>

**PROYECTO TÉCNICO DE REFORMA DE VIVIENDA**

**ESTADO ACTUAL\_PLANTA PRIMERA**


TIPO DE PLANO:	ARQUITECTURA	DATA:	Septiembre 2023
FASE:	PROYECTO BÁSICO	ANULA A:	-
PROMOTOR:	ESCALA	1/75	<b>A.03.02</b>




Copèrmico 20, Bajos  
08021 Barcelona  
omicc@omiccbcn.com

IGNACIO COMELLA GUTIÉRREZ  
ARQUITECTO  
26844-5 / COAC

# PLANTA +2

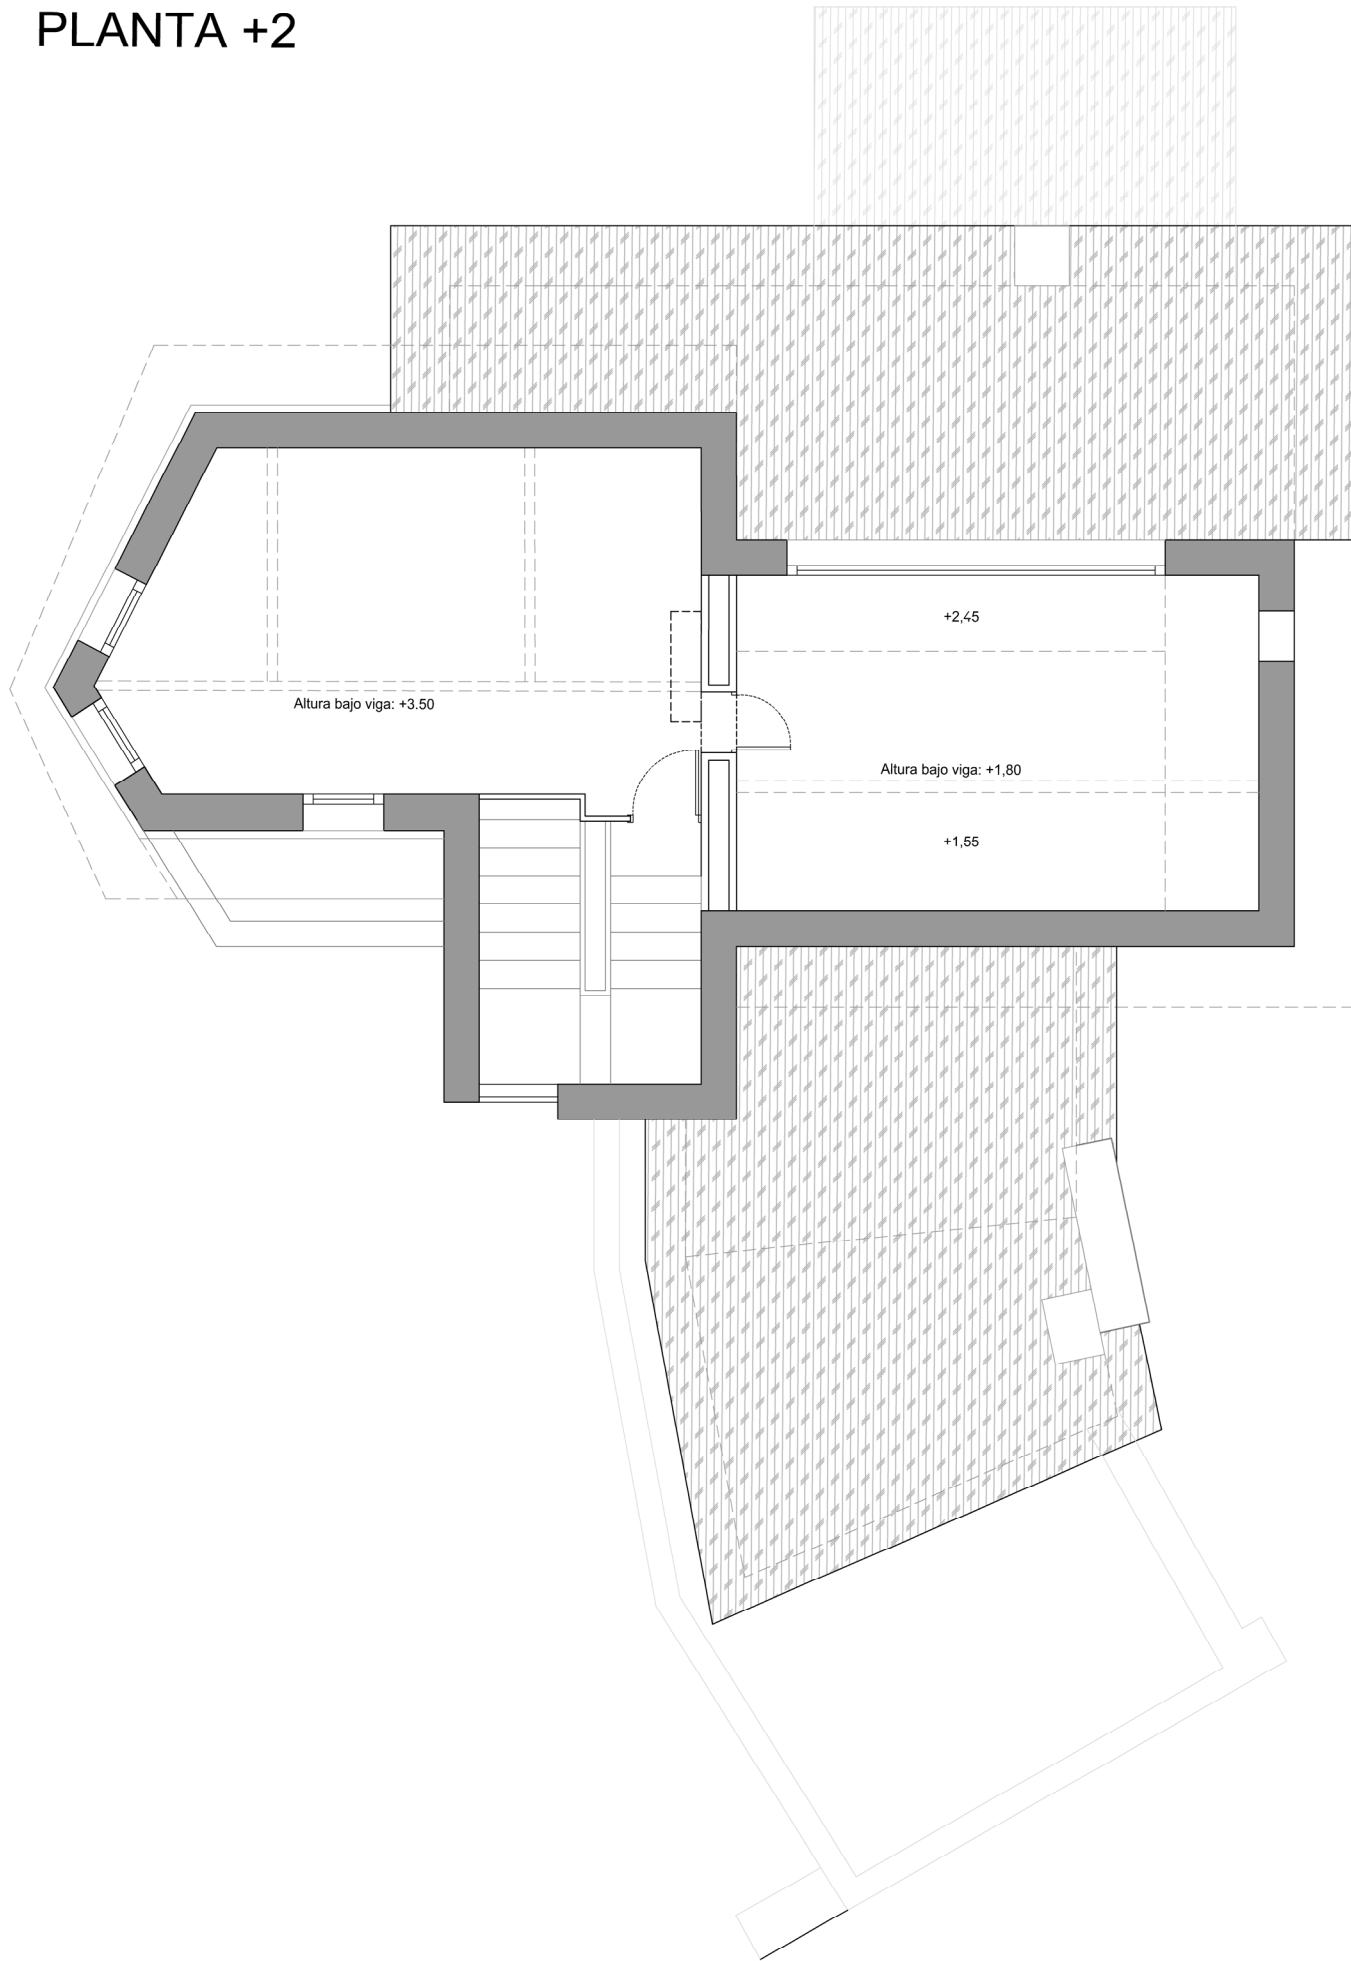

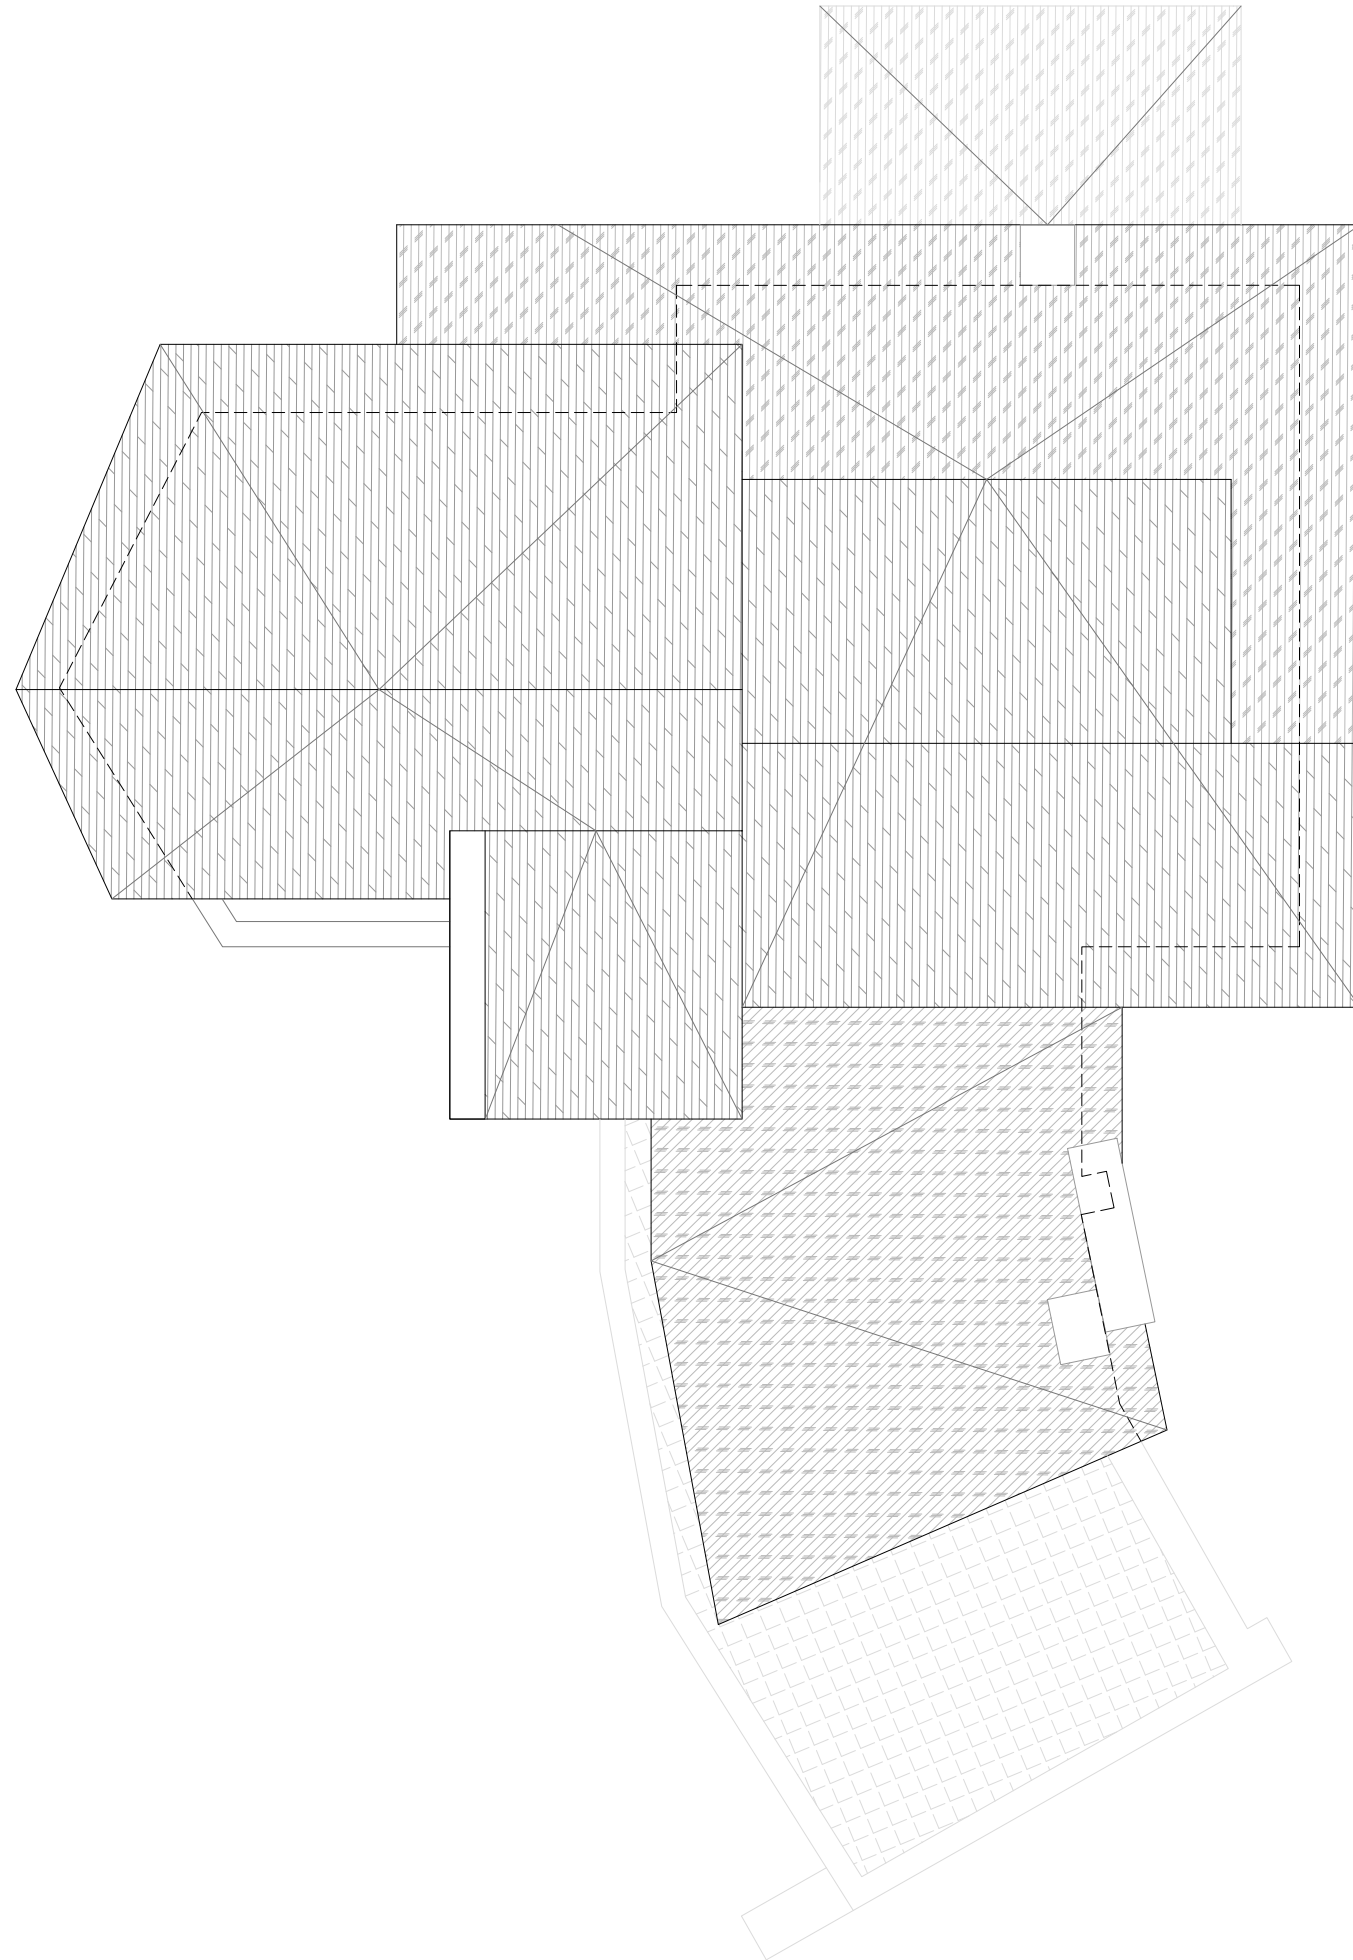

PROYECTO TÉCNICO DE REFORMA DE VIVIENDA

**ESTADO ACTUAL\_PLANTA CUBIERTA**

TIPO DE PLANO:	ARQUITECTURA	DATA:	Septiembre 2023
FASE:	PROYECTO BÁSICO	ANULA A:	-
PROMOTOR:	ESCALA	1/75	<b>A.03.03</b>



Copèrmico 20, Bajos  
(08021) Barcelona  
omica@omnicbcn.com

IGNACIO COMELLA GUTIÉRREZ  
ARQUITECTO  
26844-5 / COAC