


## PLANTA 2

ÁREA INTERNA BRUTA

PLANTA 1 65.0 m<sup>2</sup> PLANTA 2 42.9 m<sup>2</sup>

ÁREAS EXCLUIDAS : BALCÓN 3.4 m<sup>2</sup> BALCÓN 27.6 m<sup>2</sup>

TOTAL : 107.9 m<sup>2</sup>

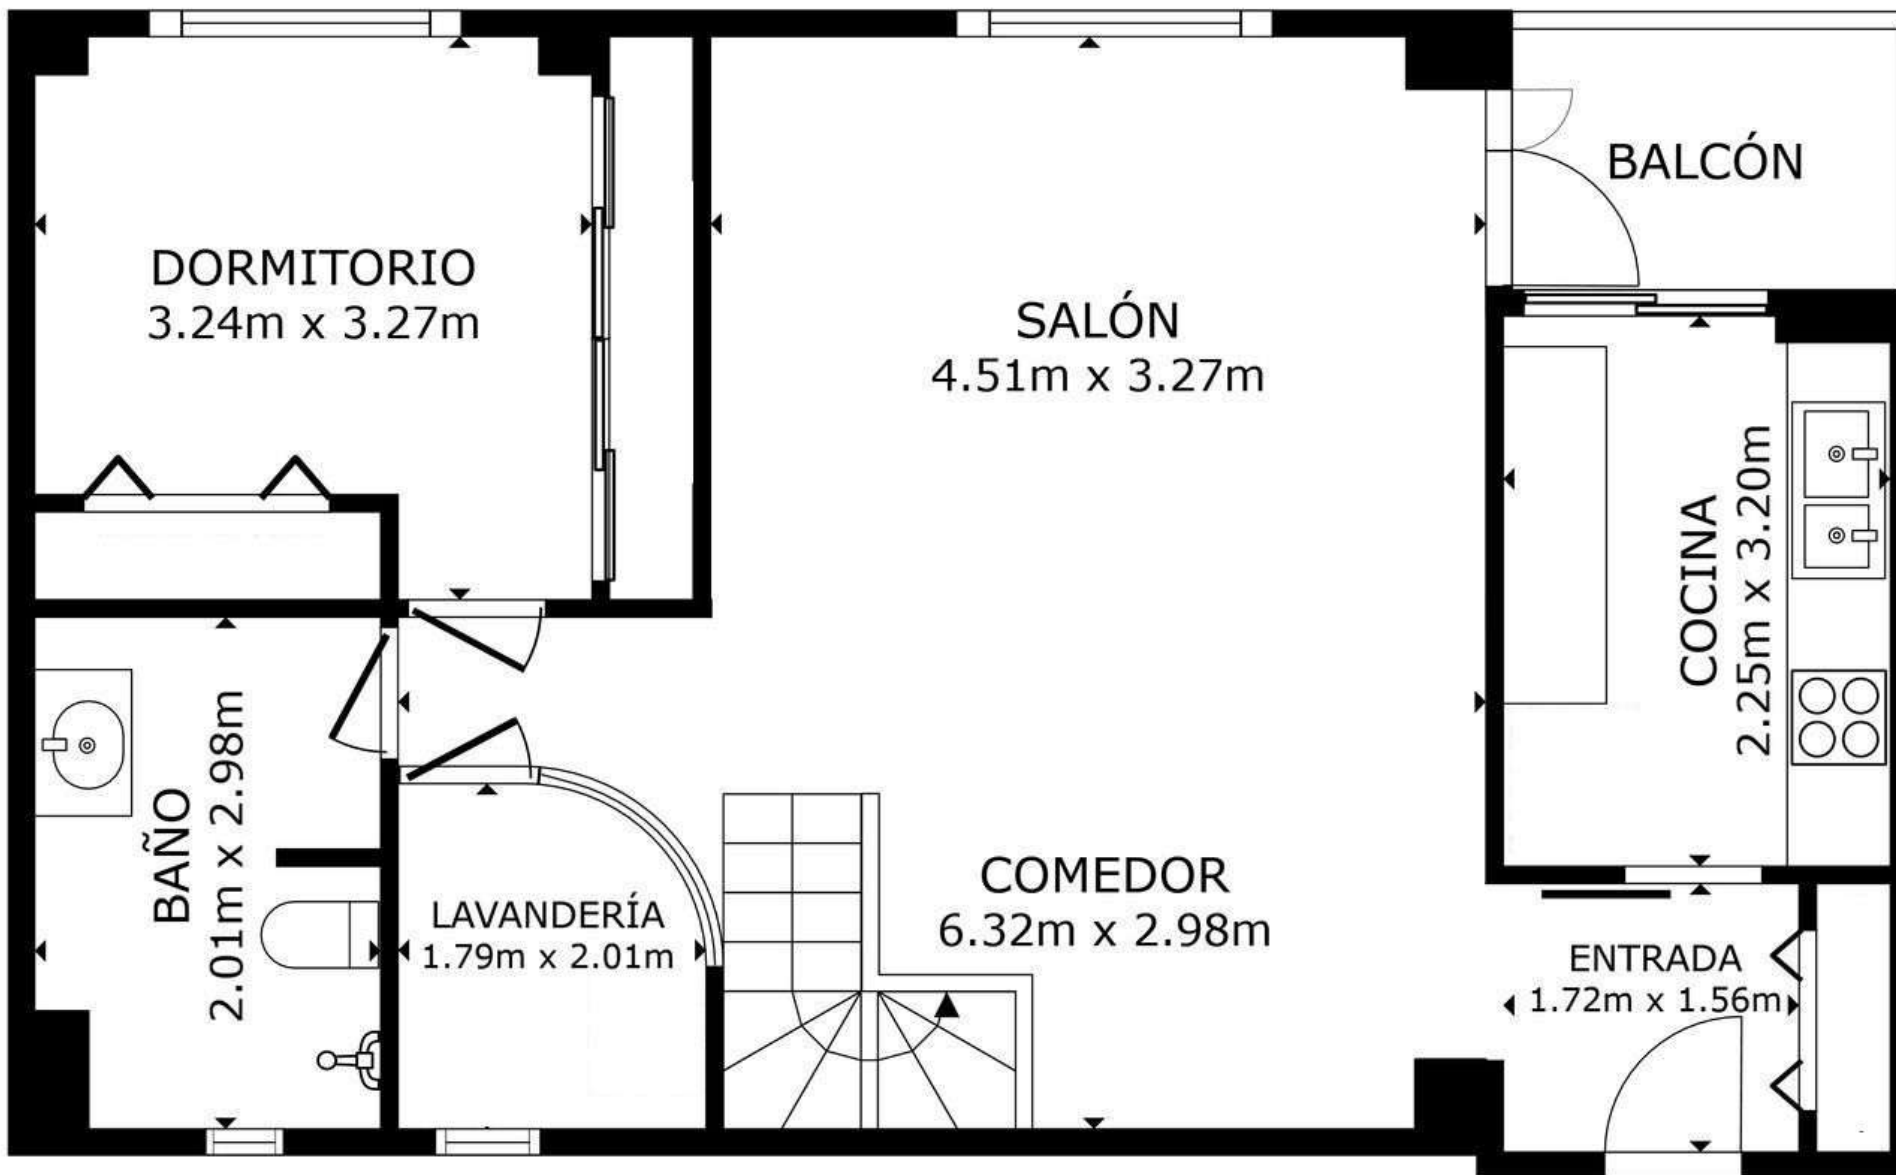

PLANTA 1

ÁREA INTERNA BRUTA  
 PLANTA 1 65.0 m<sup>2</sup> PLANTA 2 42.9 m<sup>2</sup>  
 ÁREAS EXCLUIDAS : BALCÓN 3.4 m<sup>2</sup> BALCÓN 27.6 m<sup>2</sup>  
 TOTAL : 107.9 m<sup>2</sup>

LOS TAMAÑOS Y LAS DIMENSIONES SON APROXIMADAS Y PUEDEN VARIAR EN ALGUNOS CASOS.