


Espai	Superfície d'obstruïda
Sala d'estar- Menidor- Cuina	66,81 m ²
Entrada + escala	25,56 m ²
Office	2,82 m ²
Rebot	5,95 m ²
Lavabo 1	6,05 m ²
PLANTA PRIMERA	107,19 m²
Zona d'estar PB + escala	75,32 m ²
Safareig	8,10 m ²
Traster	6,67 m ²
Lavabo 2	6,65 m ²
Distribuidor	18,95 m ²
Habitació 1	18,68 m ²
Habitació 2	13,58 m ²
Habitació 3	13,95 m ²
Vestidor	10,01 m ²
Lavabo 3	7,92 m ²
PLANTA BAIXA	179,83 m²
Garatge	99,18
PLANTA SEMISOTERRANI	99,18 m²
TOTAL	386,20 m²

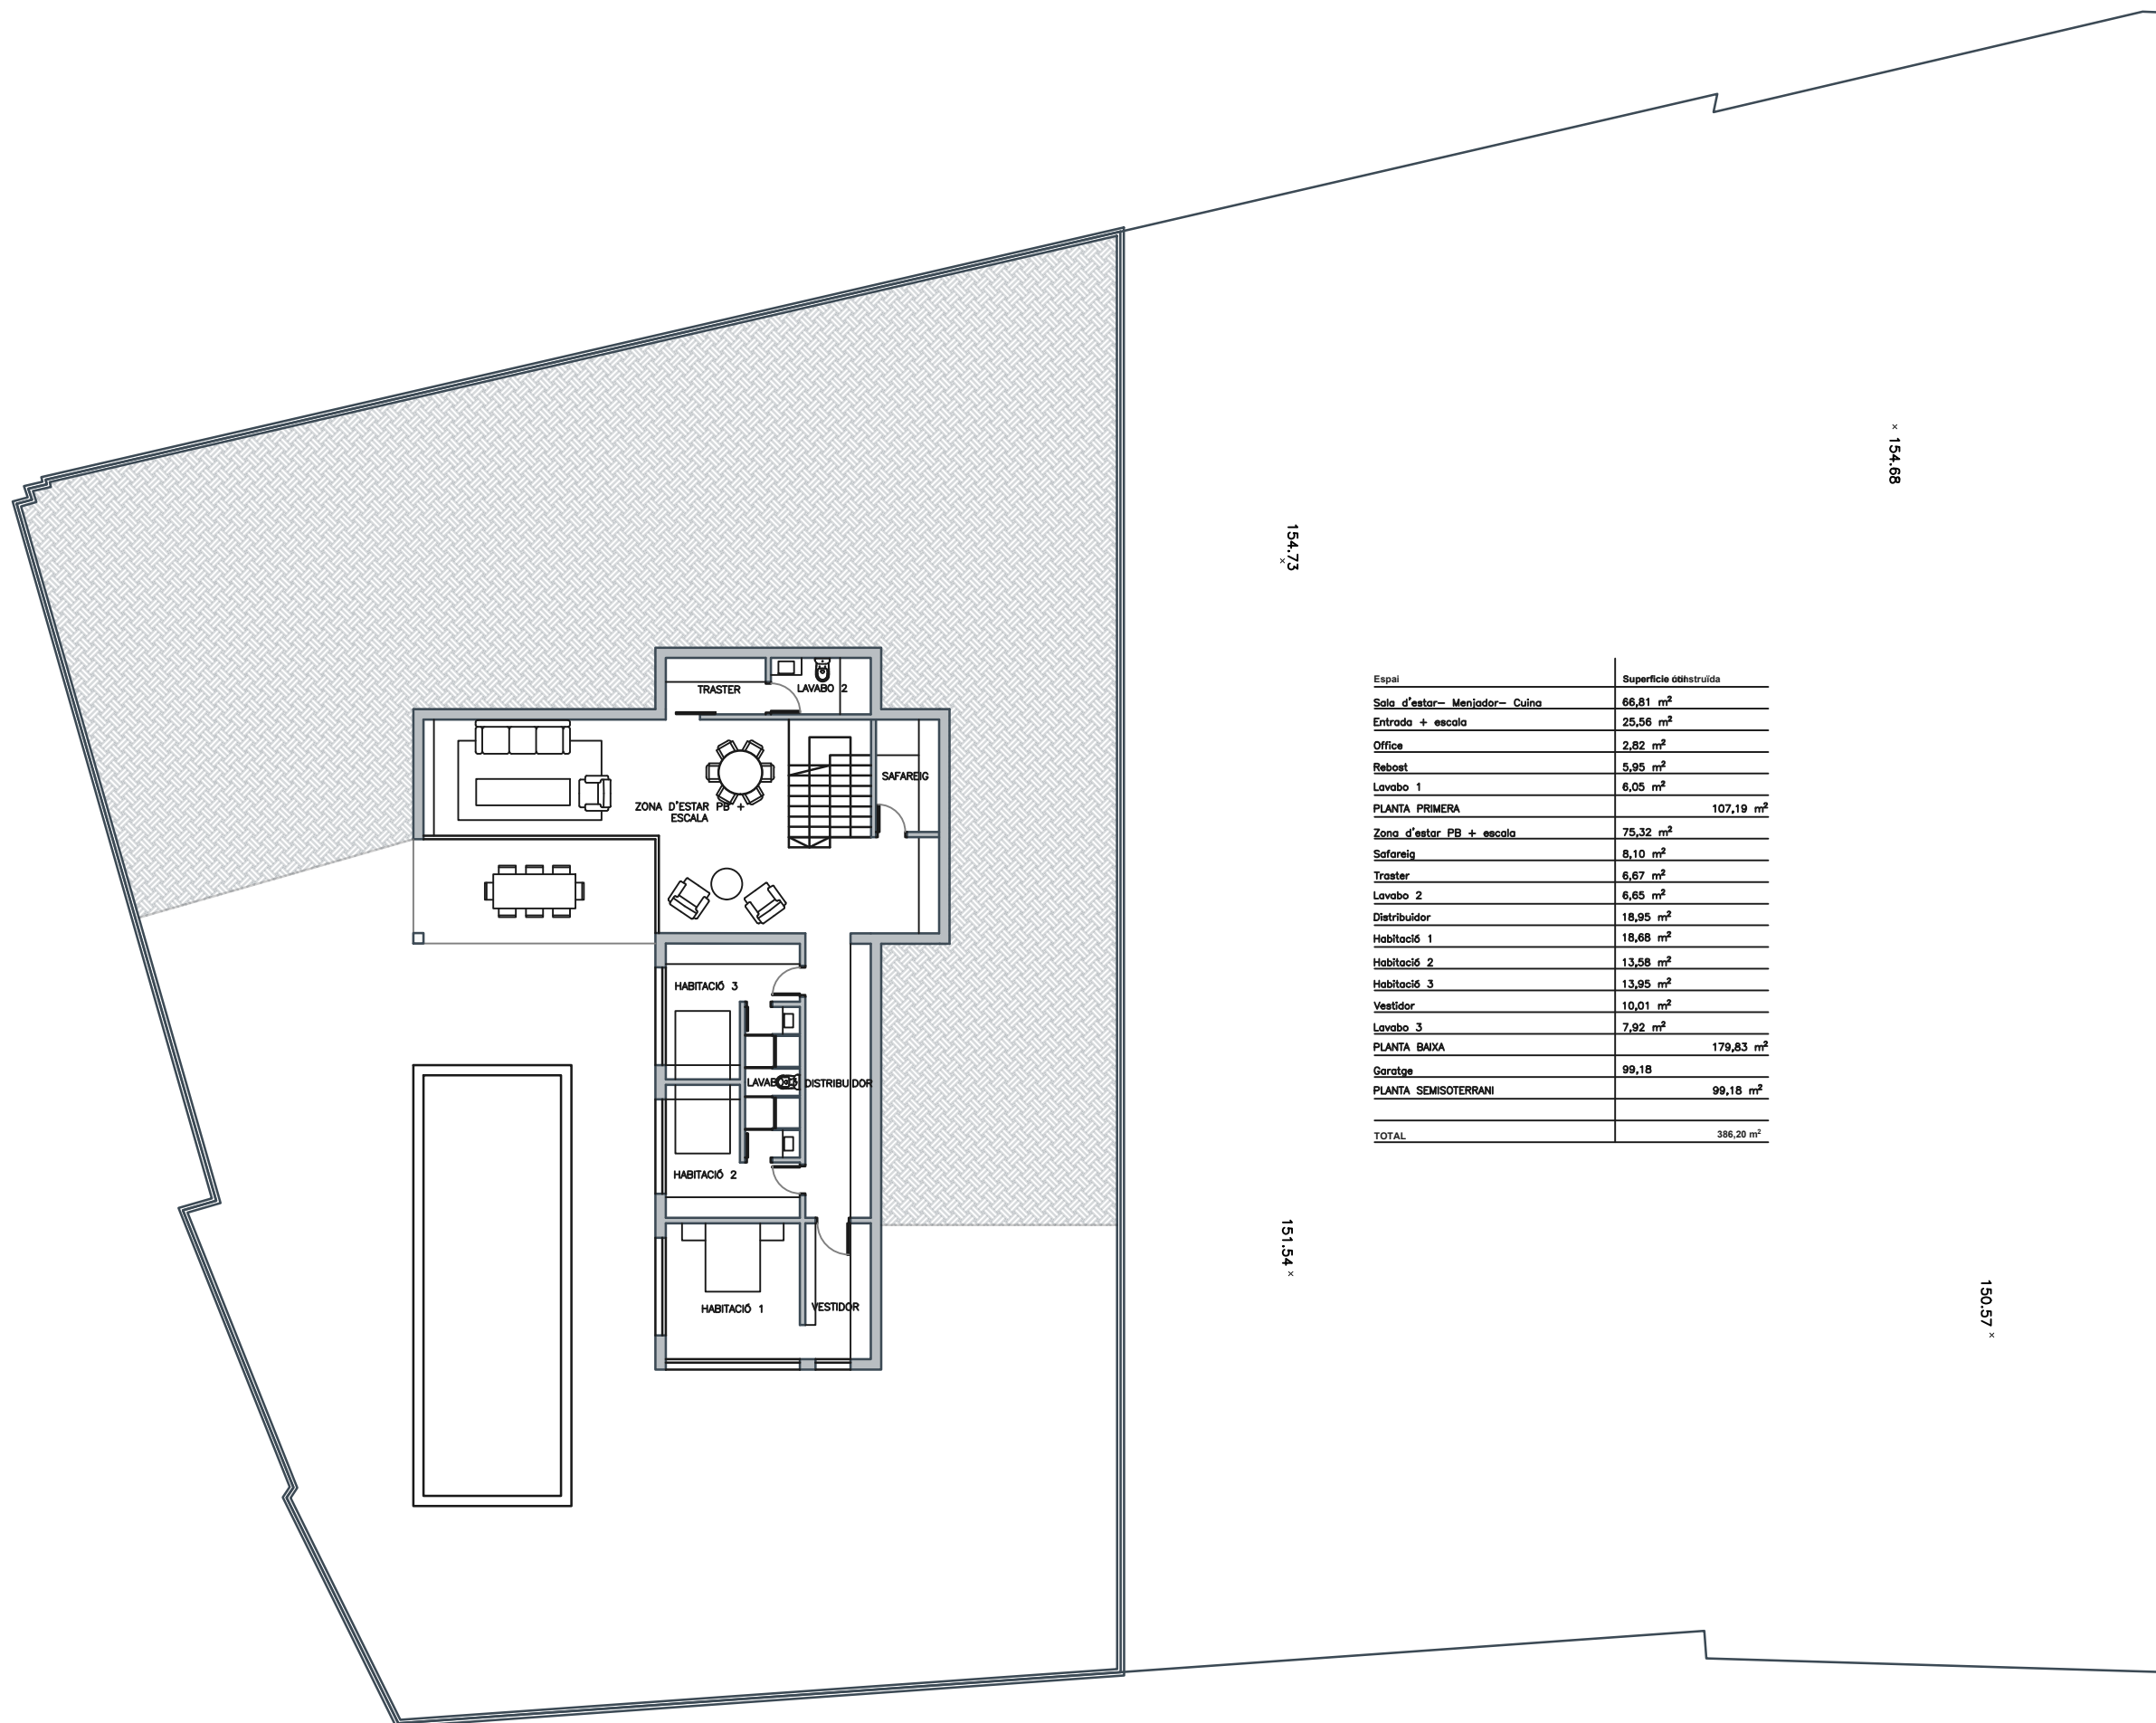

154,73 x


151,54 x

x 154,68

150,57 x


Espai	Superfície obstruïda
Sala d'estar- Menjador- Cuina	66,81 m ²
Entrada + escala	25,56 m ²
Office	2,82 m ²
Rebot	5,95 m ²
Lavabo 1	6,05 m ²
PLANTA PRIMERA	107,19 m²
Zona d'estar PB + escala	75,32 m ²
Safareig	8,10 m ²
Traster	6,67 m ²
Lavabo 2	6,65 m ²
Distribuidor	18,95 m ²
Habitació 1	18,68 m ²
Habitació 2	13,58 m ²
Habitació 3	13,95 m ²
Vestidor	10,01 m ²
Lavabo 3	7,92 m ²
PLANTA BAIXA	179,83 m²
Garatge	99,18
PLANTA SEMISOTERRANI	99,18 m²
TOTAL	386,20 m²



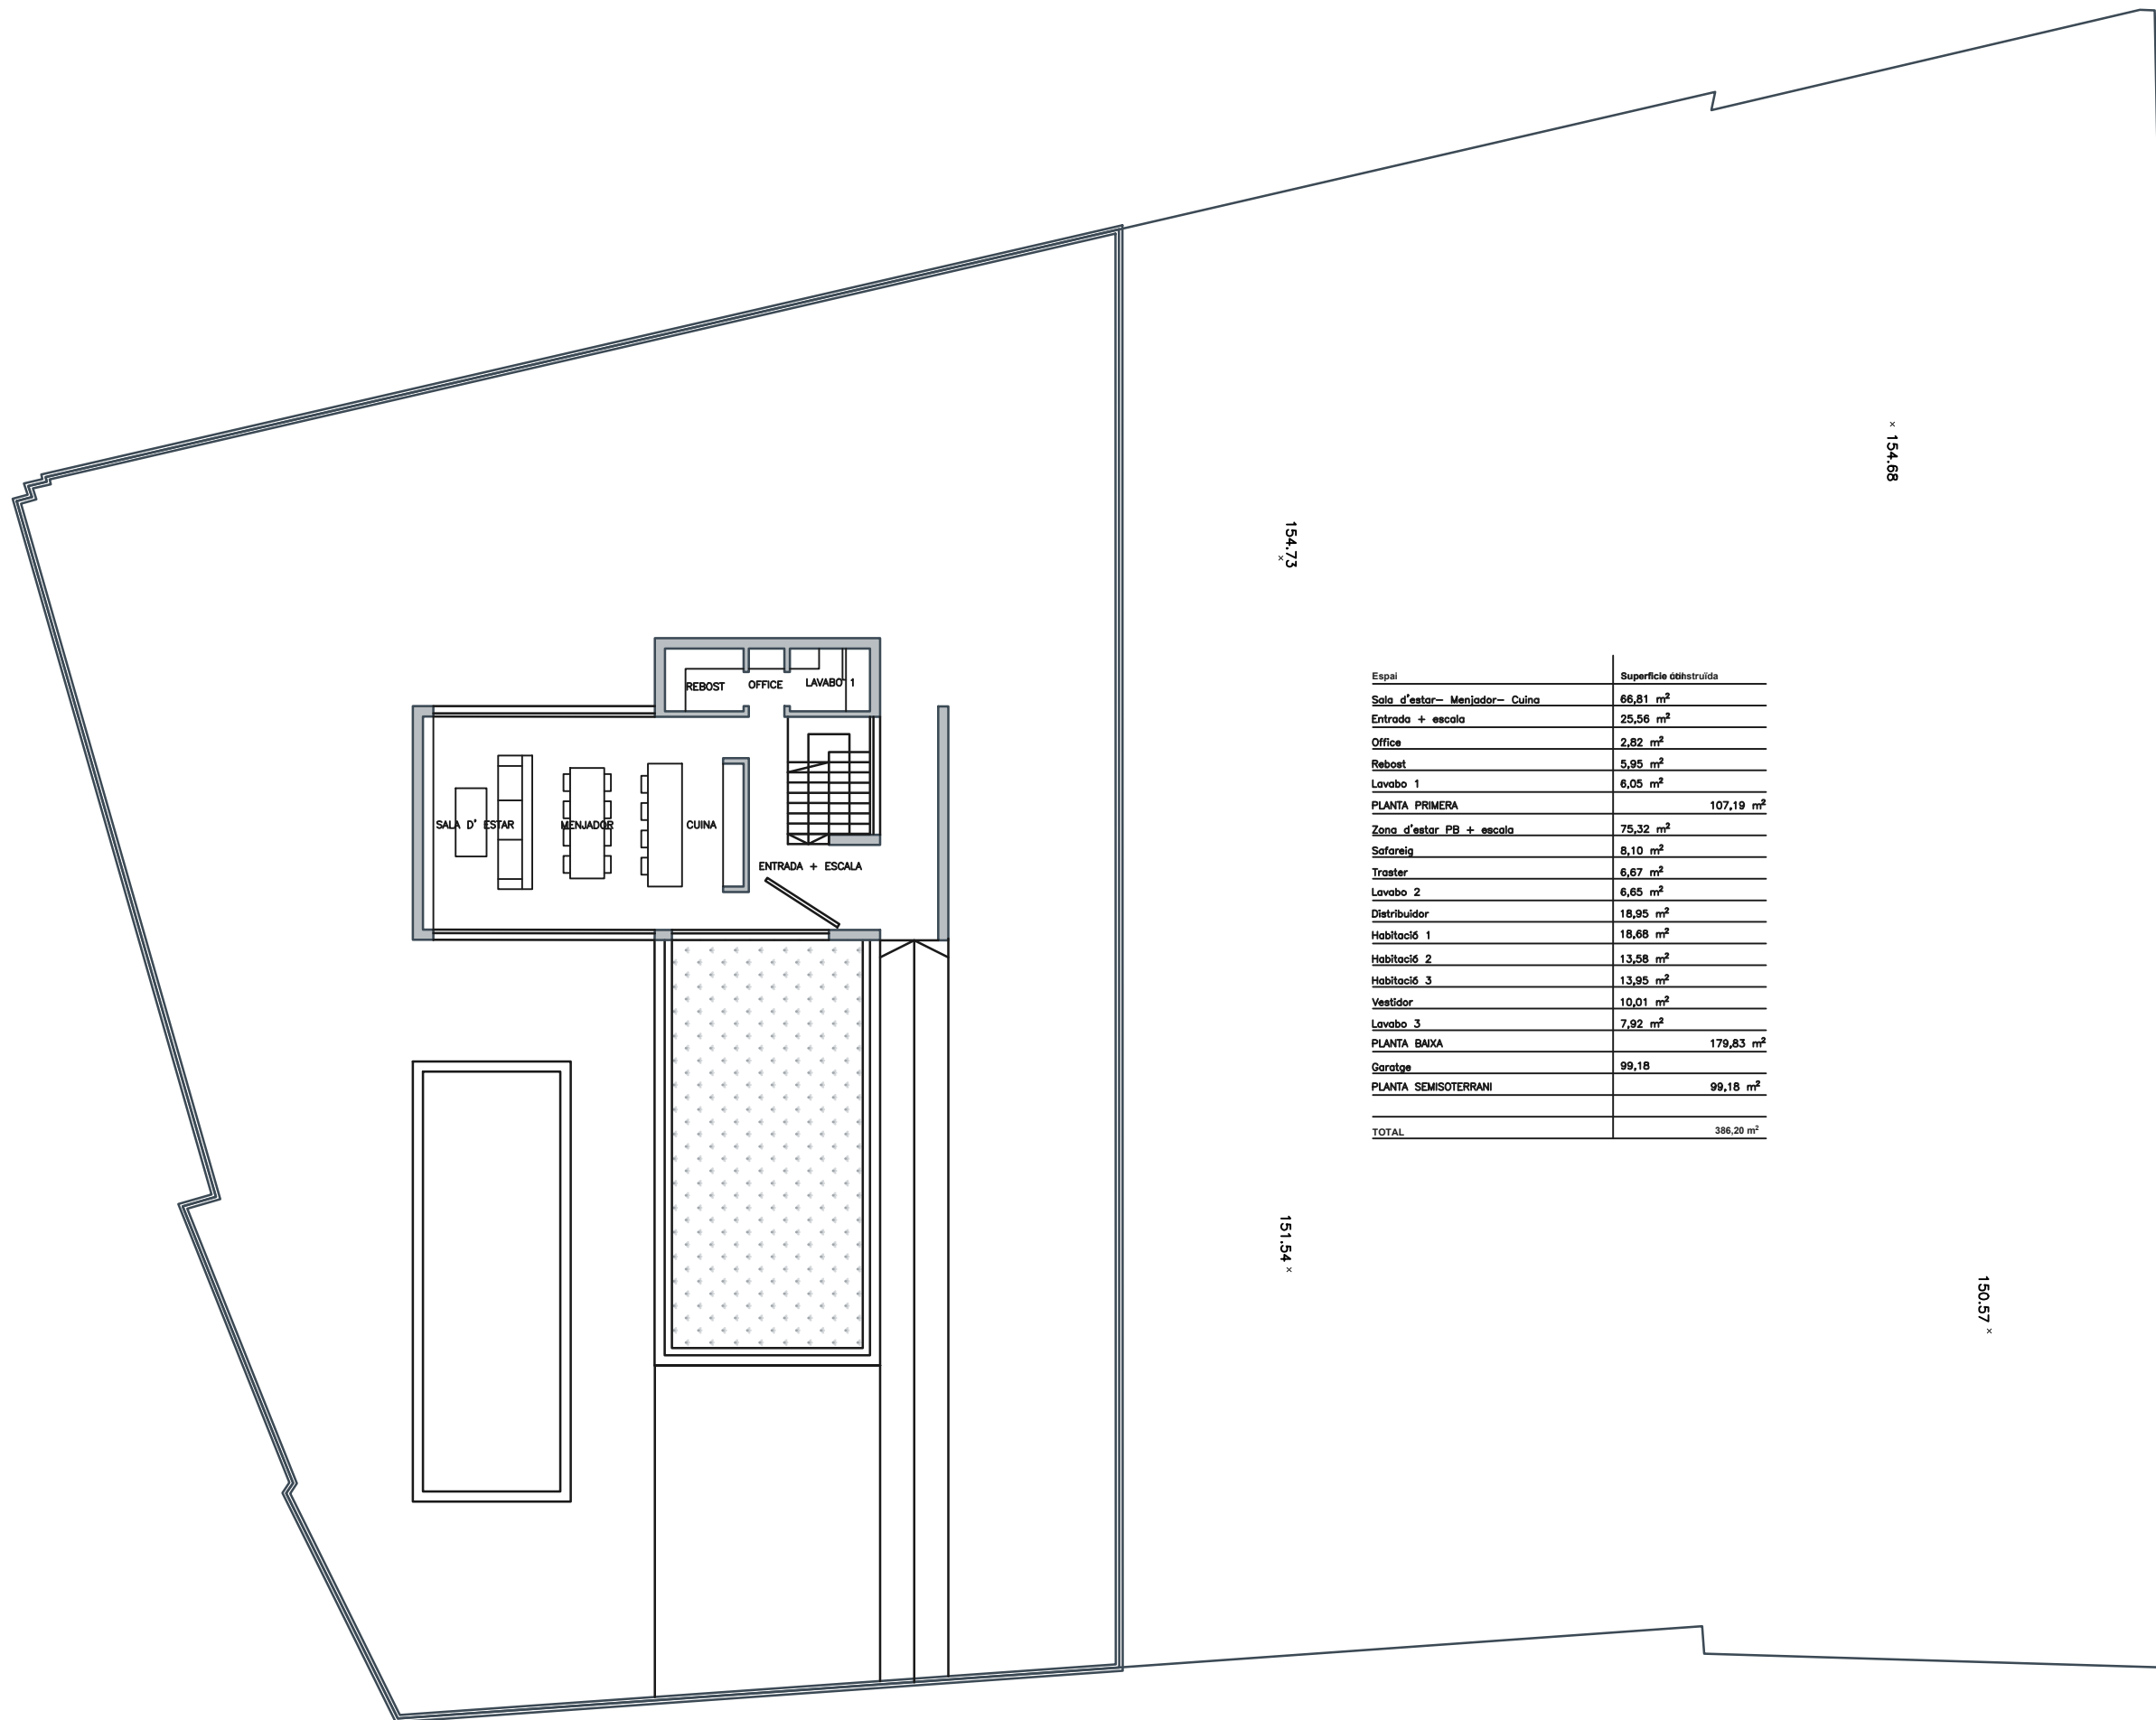

Espai	Superfície obstruïda
Sala d'estar- Menjador- Cuina	66,81 m ²
Entrada + escala	25,56 m ²
Office	2,82 m ²
Rebost	5,95 m ²
Lavabo 1	6,05 m ²
PLANTA PRIMERA	107,19 m²
Zona d'estar PB + escala	75,32 m ²
Safareig	8,10 m ²
Traster	6,67 m ²
Lavabo 2	6,65 m ²
Distribuidor	18,95 m ²
Habitació 1	18,68 m ²
Habitació 2	13,58 m ²
Habitació 3	13,95 m ²
Vestidor	10,01 m ²
Lavabo 3	7,92 m ²
PLANTA BAIXA	179,83 m²
Garatge	99,18
PLANTA SEMISOTERRANI	99,18 m²
TOTAL	386,20 m²



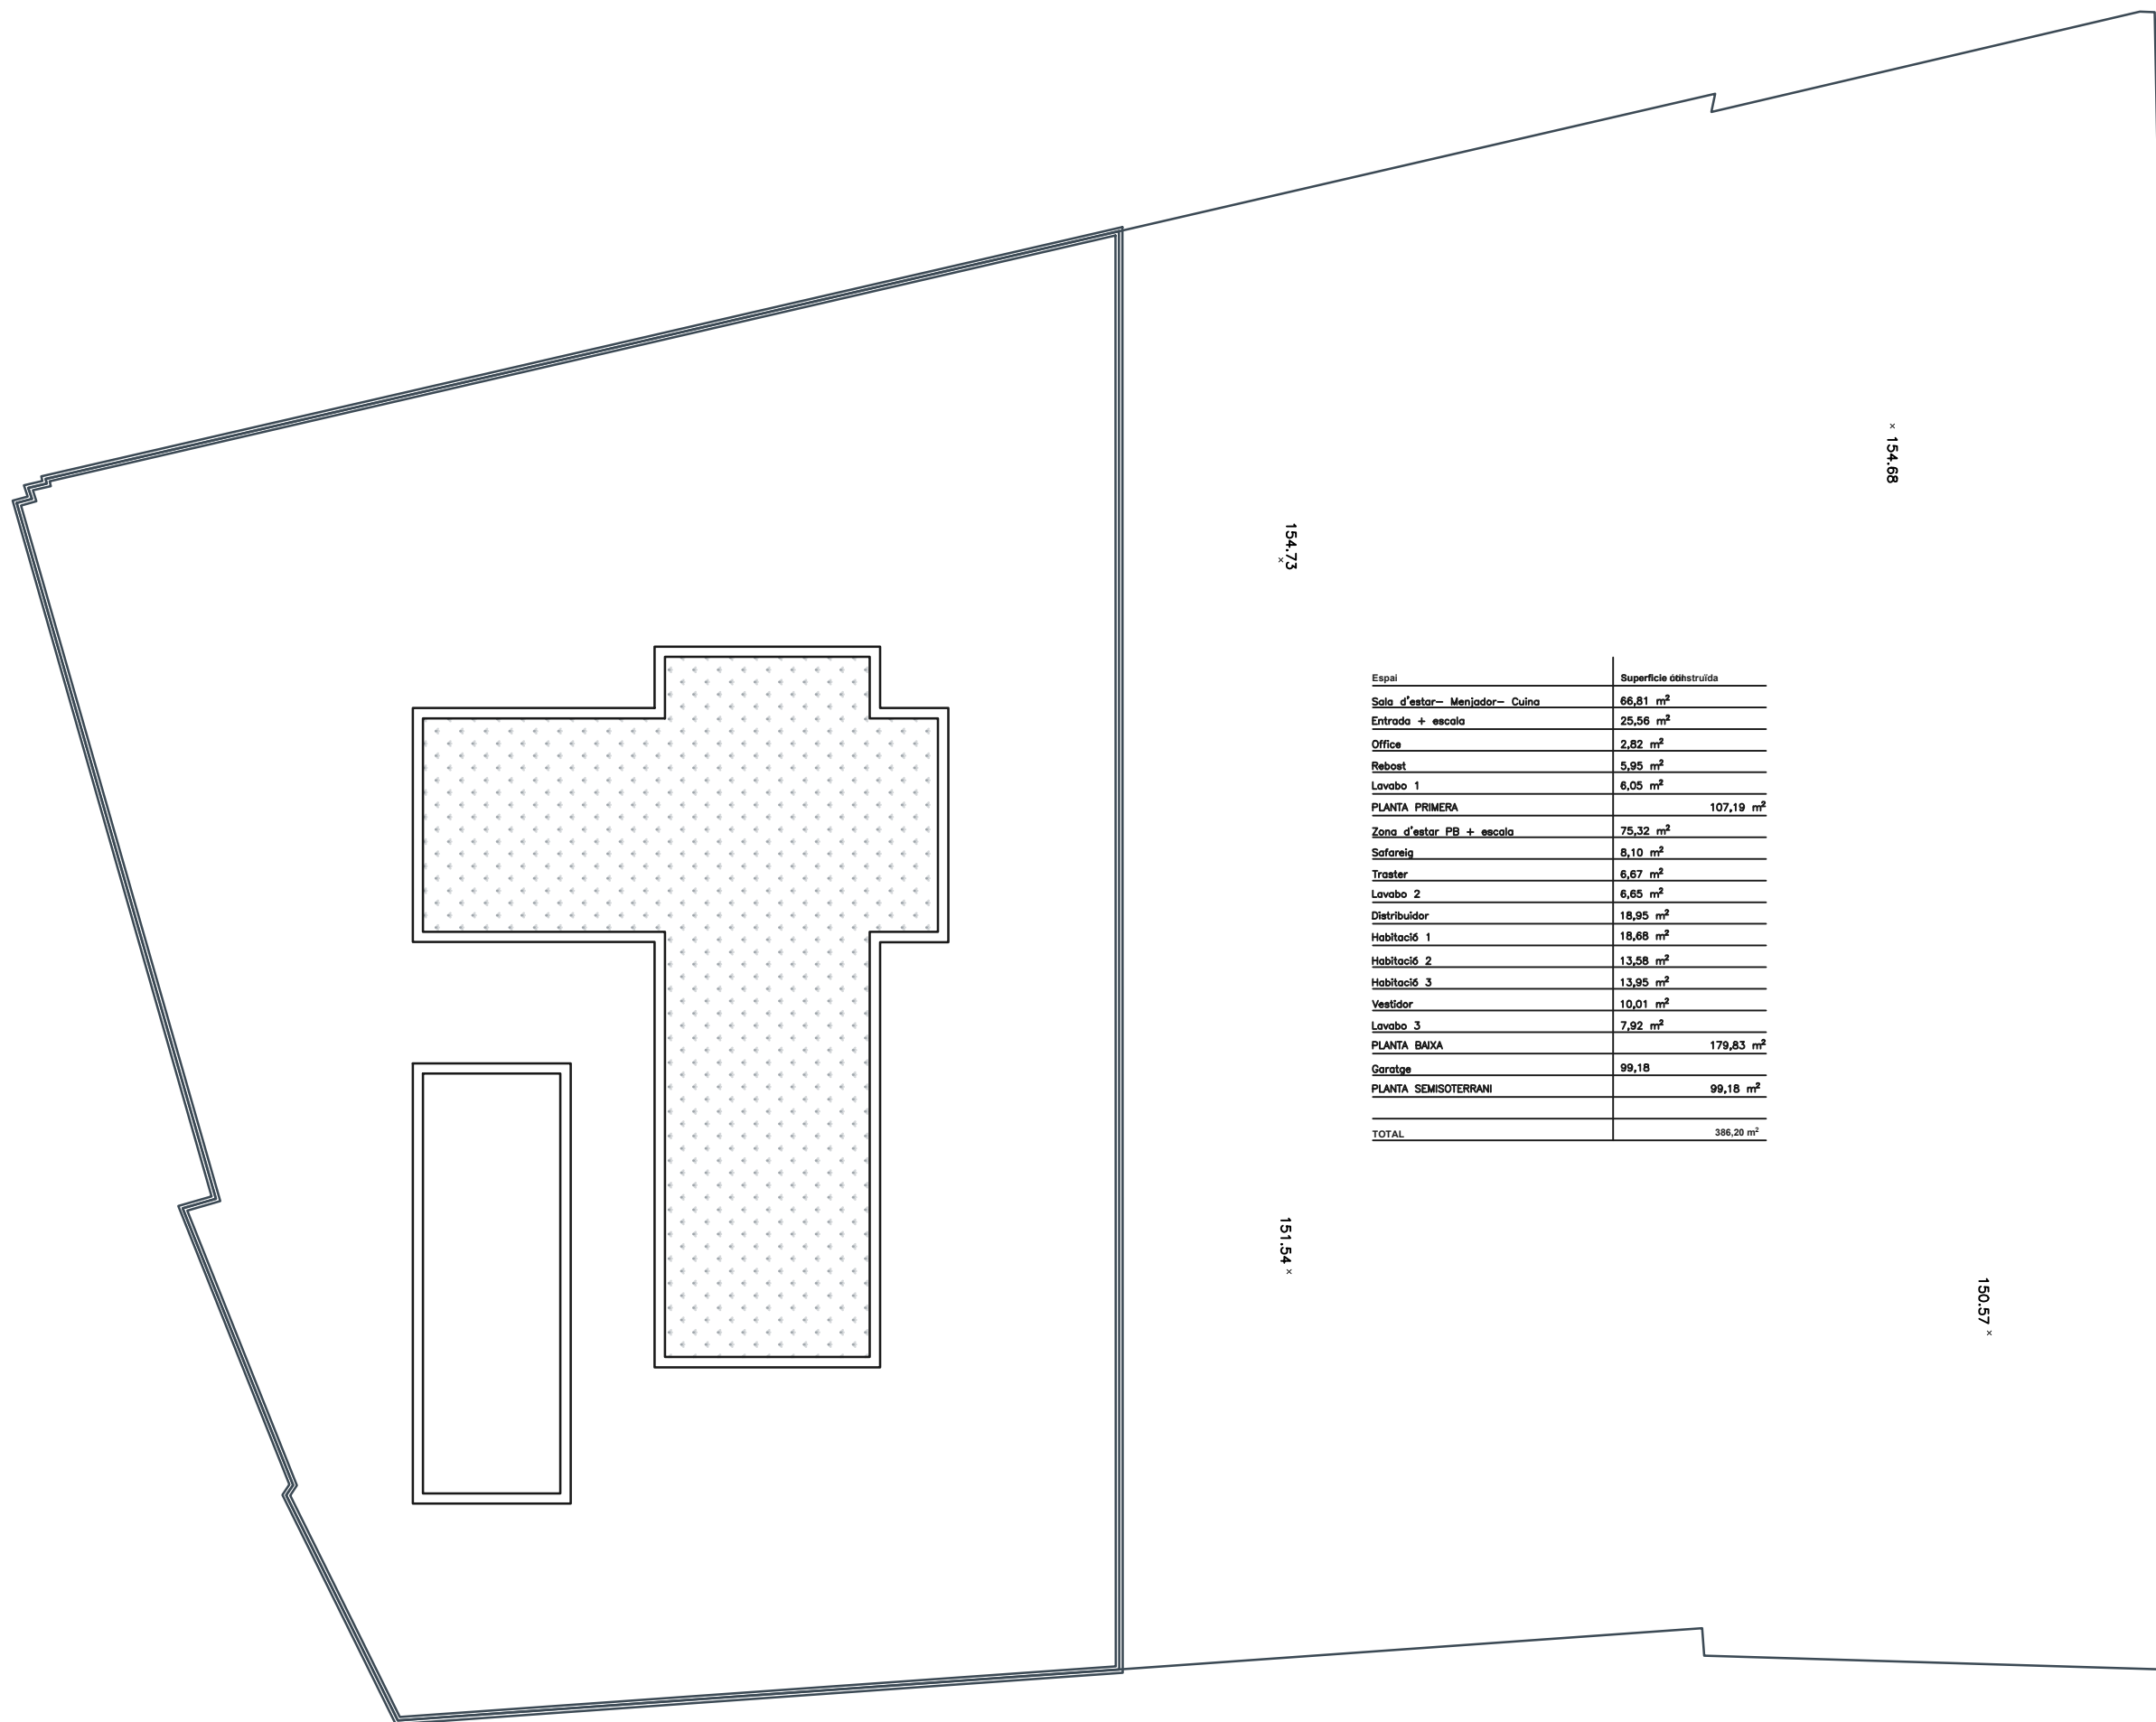

Espai	Superfície obstruïda
Sala d'estar- Menjador- Cuina	66,81 m ²
Entrada + escala	25,56 m ²
Office	2,82 m ²
Rebot	5,95 m ²
Lavabo 1	6,05 m ²
PLANTA PRIMERA	107,19 m²
Zona d'estar PB + escala	75,32 m ²
Safareig	8,10 m ²
Traster	6,67 m ²
Lavabo 2	6,65 m ²
Distribuidor	18,95 m ²
Habitació 1	18,68 m ²
Habitació 2	13,58 m ²
Habitació 3	13,95 m ²
Vestidor	10,01 m ²
Lavabo 3	7,92 m ²
PLANTA BAIXA	179,83 m²
Garatge	99,18
PLANTA SEMISOTERRANI	99,18 m²
TOTAL	386,20 m²

